
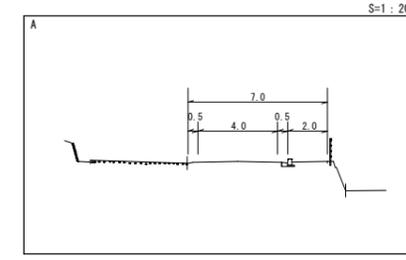


道路台帳平面図

鳥取県


調整年月	平成23年3月	図面縮尺	1:1,000	路線コード	22-244	道路種別	一般県道	路線名	福成戸上米子線	区間	0-0~0-10	図面番号	15-1
------	---------	------	---------	-------	--------	------	------	-----	---------	----	----------	------	------

設計区分	L交通	設計CBR6%以上
表層	再生密粒度As	t=5cm
基層		
上層路盤	M-30	t=10cm
下層路盤	Rca-40	t=15cm
設計区間	0-0+34~1-3+9	
施工年度	平成21年度	

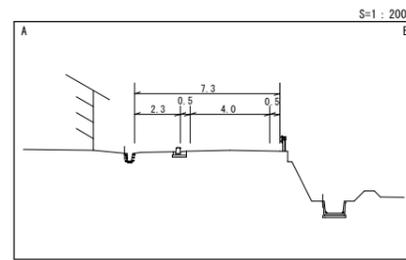

西伯郡
南部町
福成

変更後

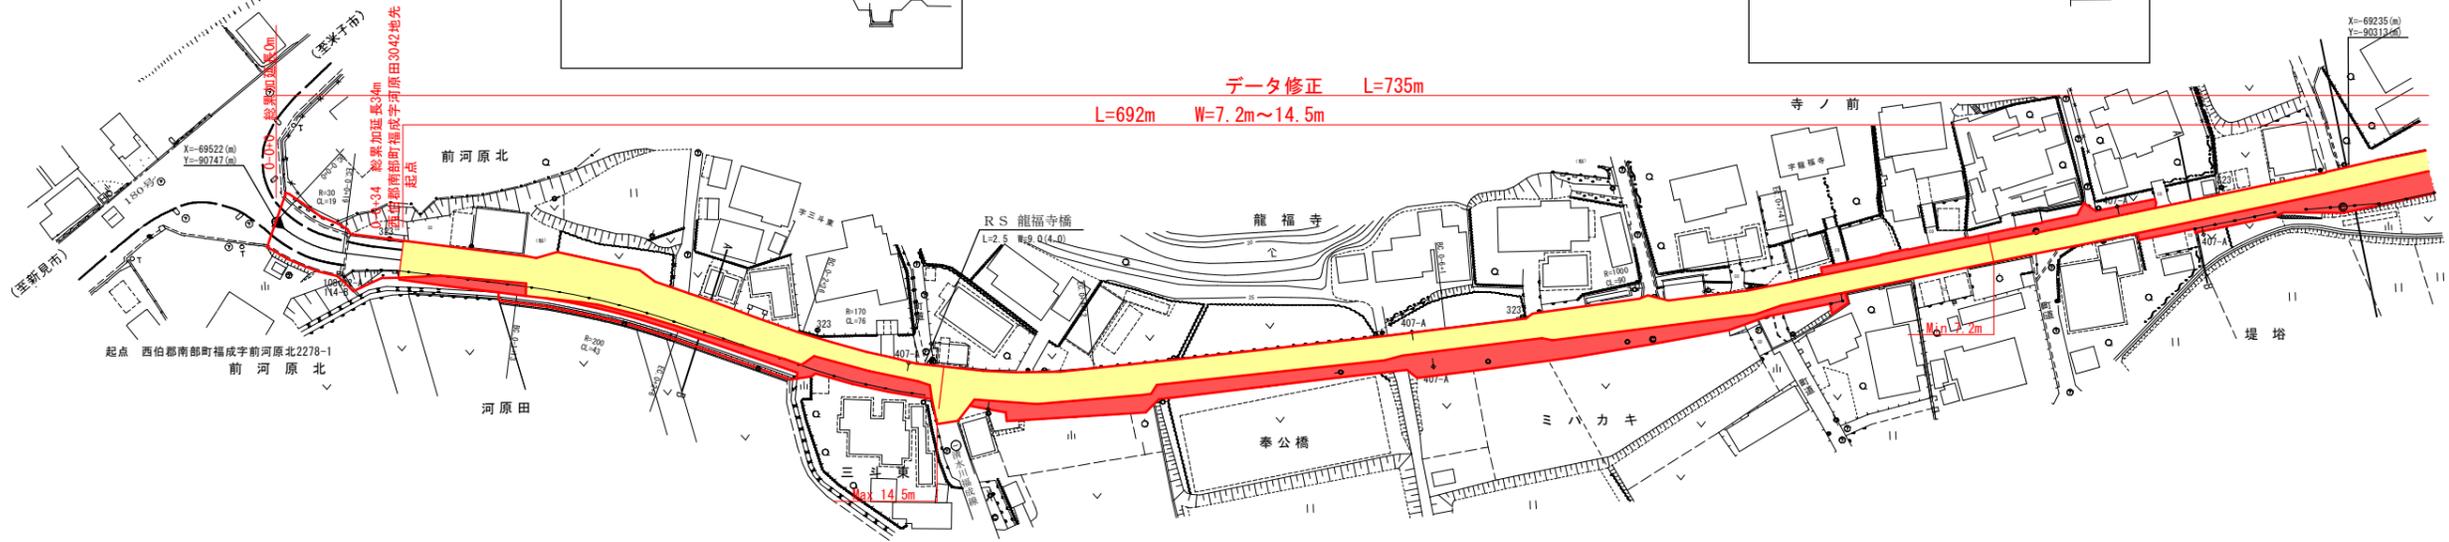

▶平成21年度道路改良工事 L=735m
 ▶平成12年度交通安全交差点改良工事 L=43m (12-4)

車道幅員	W=5.5	W=4.0
路面種類		
縦断勾配		
距離程		

パシフィック
 株式会社
 小坂航業
 工事株式
 量務会
 社所