


道路台帳平面図

鳥取県

調整年月	平成23年3月	図面縮尺	1:1,000	路線コード	22-244	道路種別	一般県道	路線名	福成戸上米子線	区間	0-11~2-1	図面番号	15-2
------	---------	------	---------	-------	--------	------	------	-----	---------	----	----------	------	------

変更後

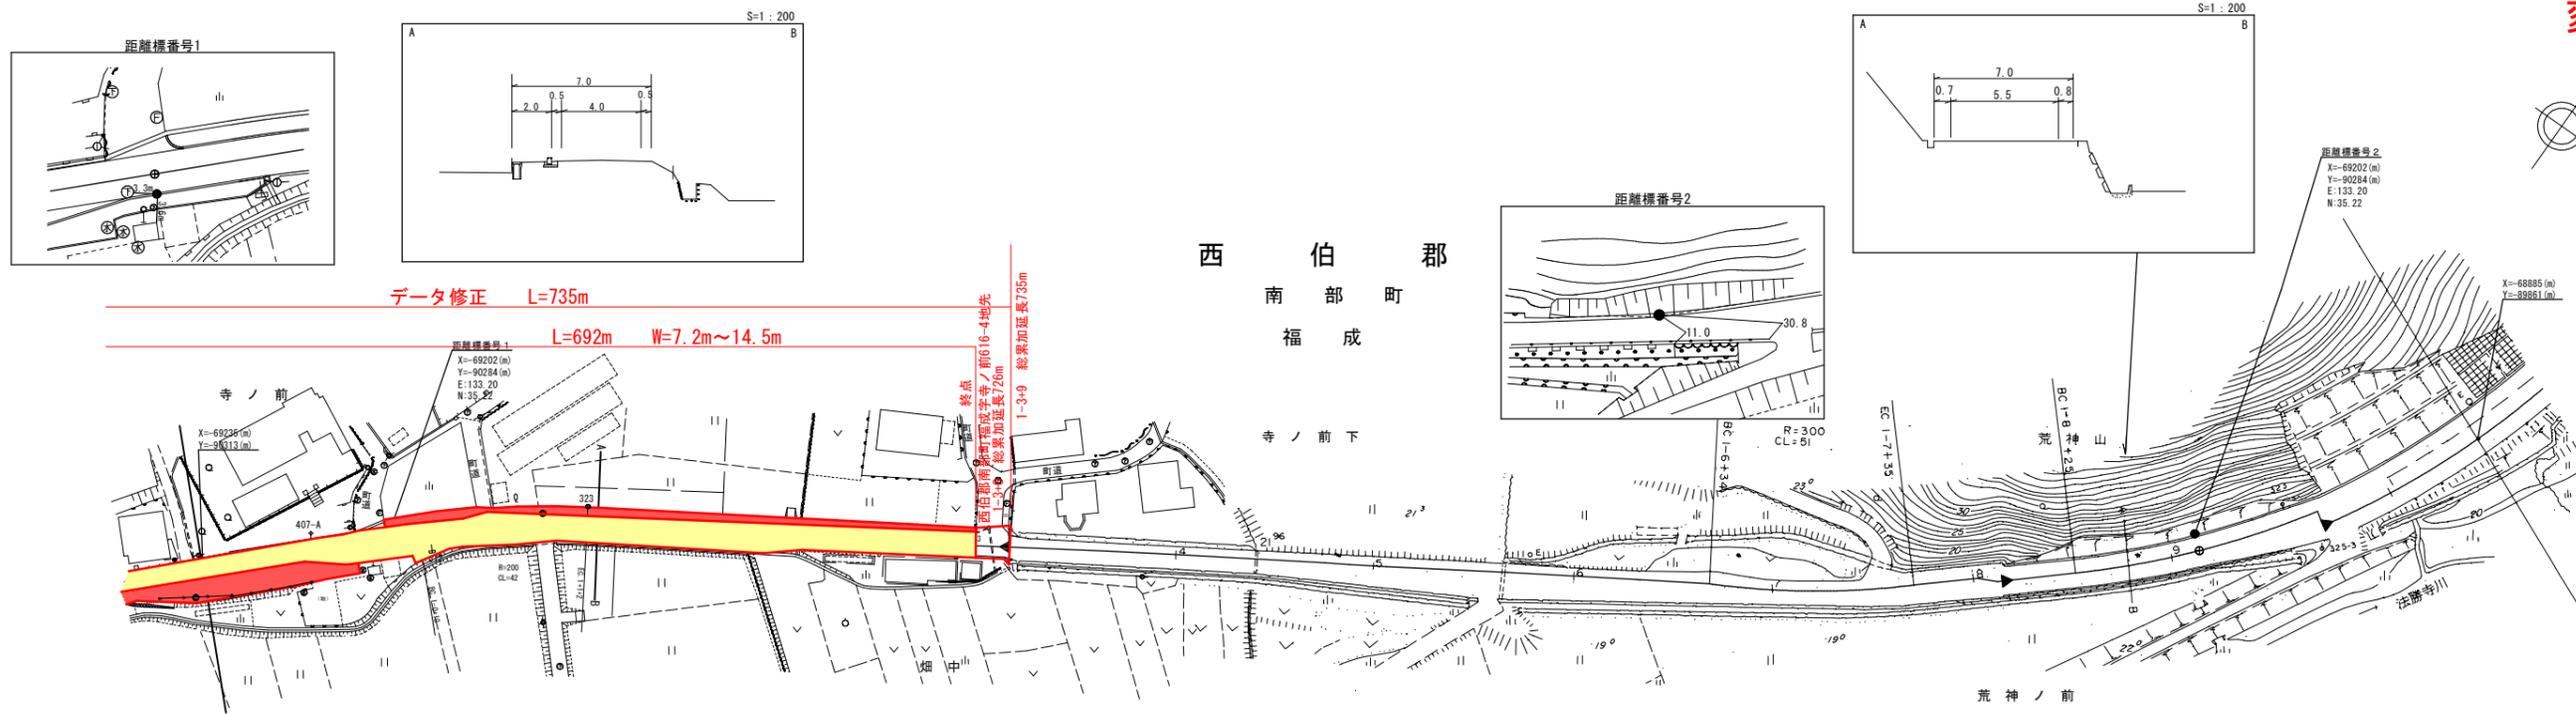

平成21年度道路改良工事 L=735m

平成10年度特殊改良1種工事 L=493m (10-35)
 昭和58年度道路災害復旧工事 L=15m
 昭和56年度道路改良工事 L=350m

車道幅員	W=4.0		3-0		W=3.5		1-8		W=5.5		W=6.0	
路面種類	B											
縦断勾配	22.7	0.4%	22.3	0%	22.3	0.2%	21.6	0%	21.6	1.1%	22.0	0.3%
距離程	0-10	+3.2	1-1	+1.5	3-0	+0	1-6	+4.6	1-7	+4.6	4-0	+4

米子測量株式会社
 小坂測量事務所
 有限会社
 測量設計
 ウエス
 コ

この地図は、建設省国土院の承認を得て、同院所管の測量標及び測量成果を使用して図製したものである (承認番号) 昭53 中公第77号