



道路台帳平面図

鳥取県

調整年月 平成23年3月 図面縮尺 1:1000 路線コード 22-295 道路種別 一般県道 路線名 西宇塚那岐停車場線 区間 4-6 ~ 5-6 図面番号 9-5

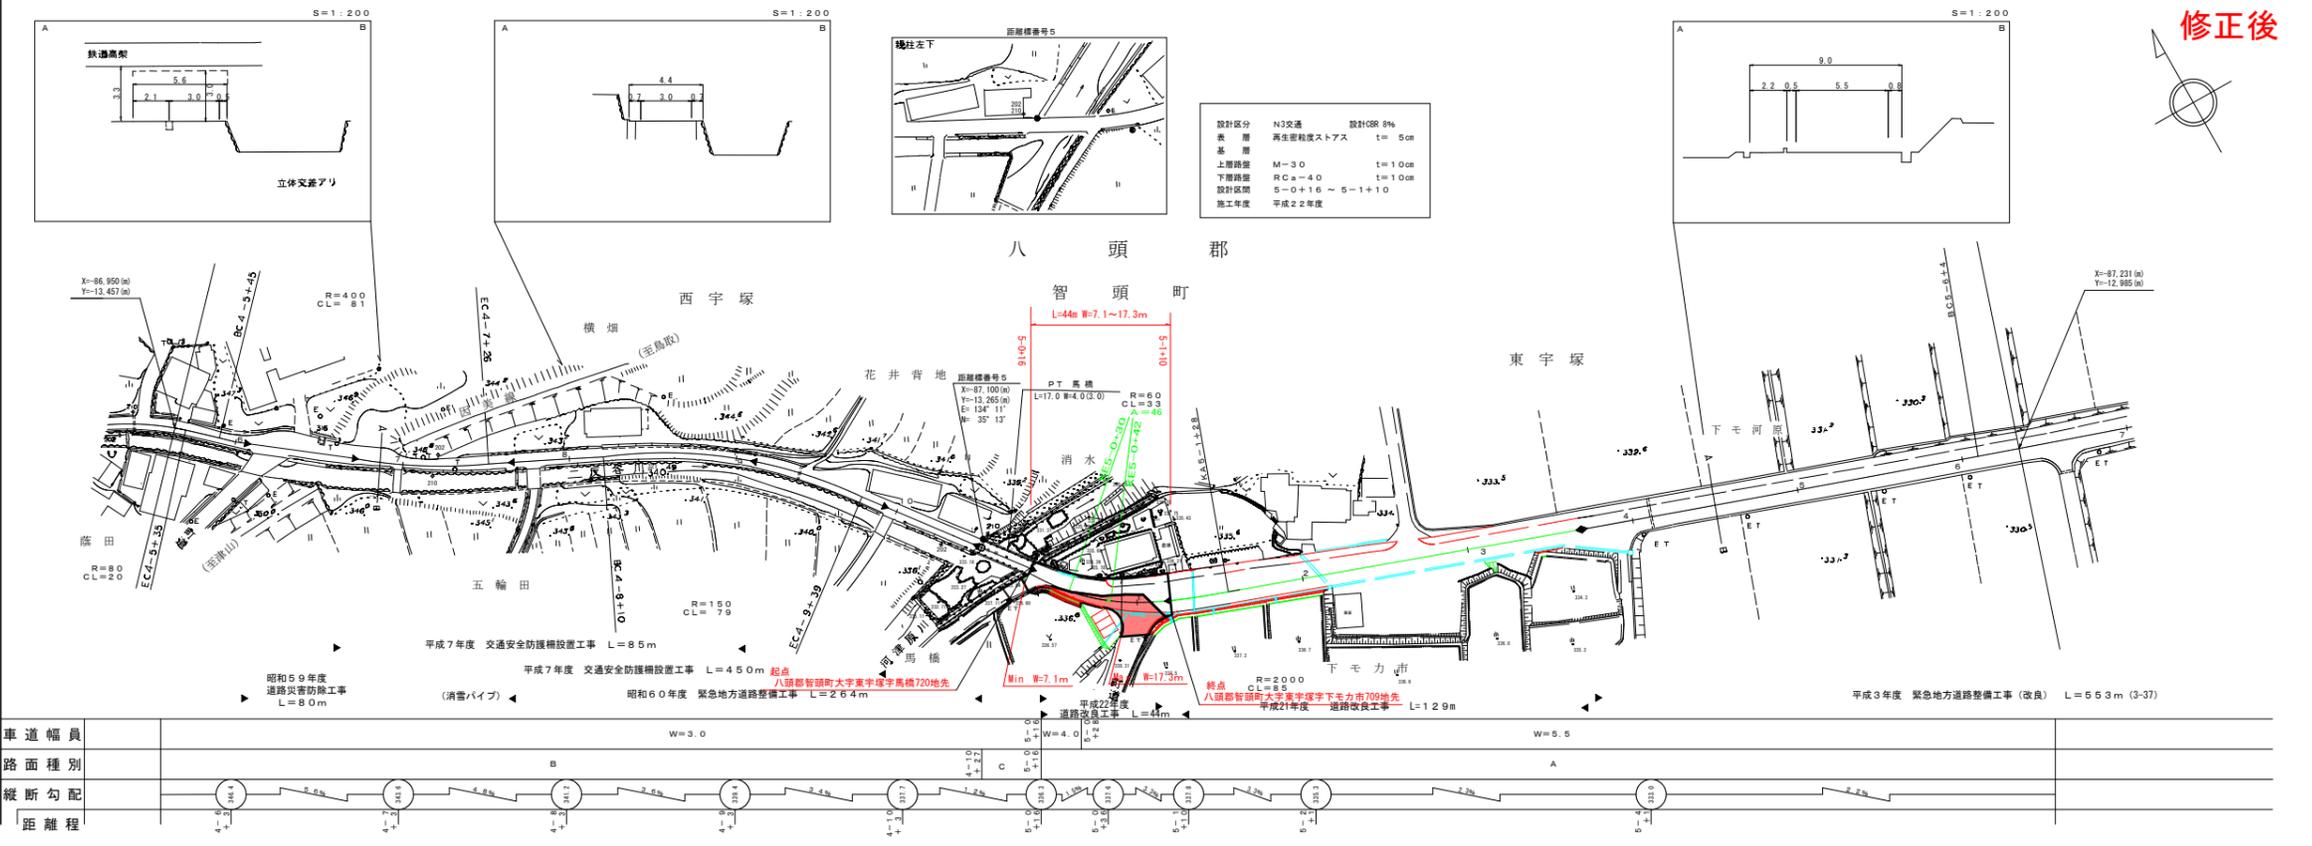

修正後

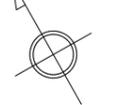

有限会社
地域技研

この図面は、建設省国土院の承認を得て、建設省の測量標及び測量成果を
使用して製図したものである。(承認番号) 昭55-中公第44号