
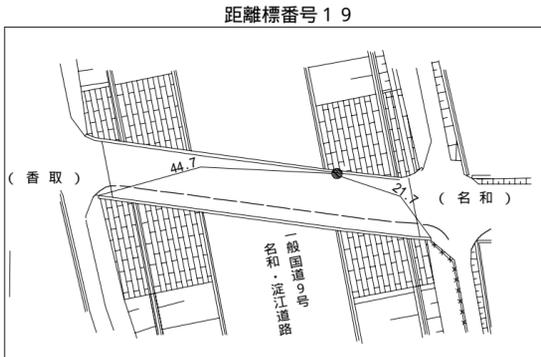


# 道 路 台 帳 平 面 図



鳥 取 県

調整年月 平成23年3月 図面縮尺 1:1000 路線コード 22-277 道路種別 一般県道 路線名 豊房名和線 区間 18-5~19-7 図面番号 1816


修正後

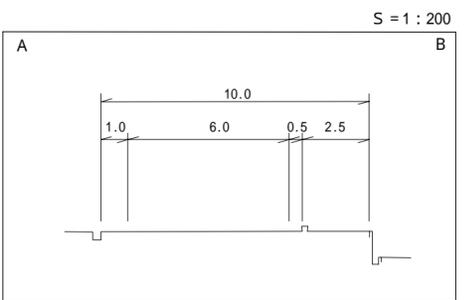

設計区分	L交通	設計CBR4%
表層	再生密粒度アスコン	t = 5 cm
基層		t = cm
上層路盤	M-40	t = 15 cm
下層路盤	Rc-40	t = 15 cm
設計区間	19-4+41 ~ 20-4+35	
施工年度	平成22年度	

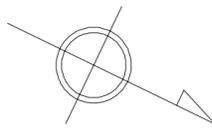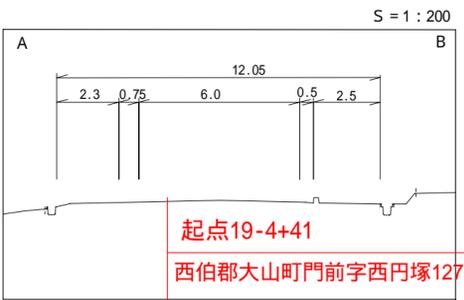

起点19-4+41  
西伯郡大山町門前字西円塚1273地先  
L = 483 m  
W = 12.3 ~ 28.2 m

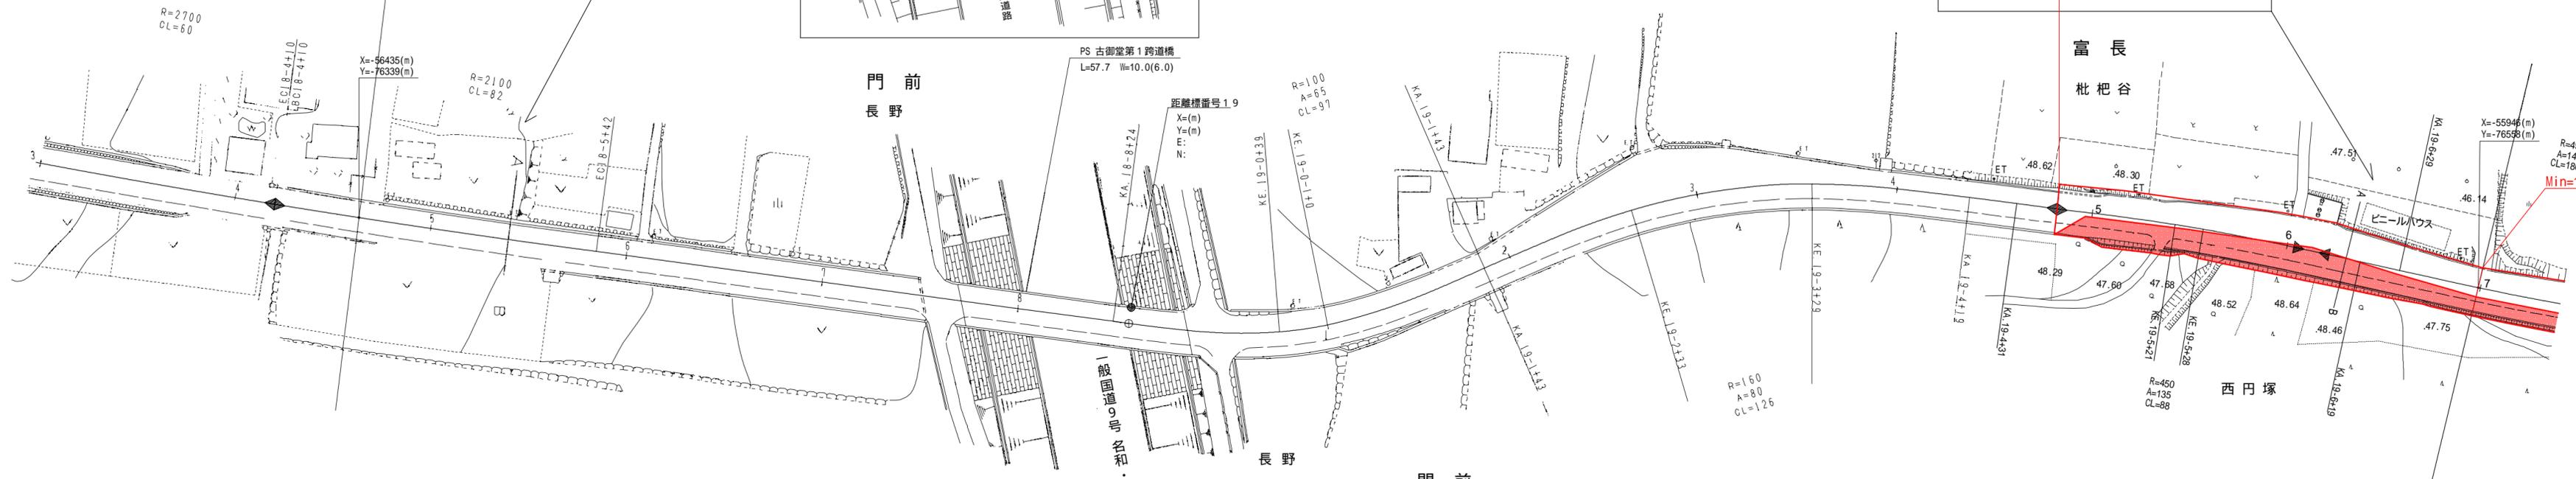

(2-109) 平成2年度 緊急地方道路整備工事 (舗装新設) L = 460 m  
(01-36) 平成元年度 緊急地方道路整備工事 (雪害) L = 460 m

(19-21) 平成19年度 地方特定道路整備工事 L = 459 m

平成22年度 小規模改良工事 (地方特定) L = 482 m  
平成19年度 農業用給水スタンド設置工事 L = 9 m

車道幅員	W=6.0									
路面種別	A									
縦断勾配										
距離程	18-4+10	18-4+30	18-6+20	19-1+32	19-3+32	19-4+41	19-5+31			

アサヒコンサルタント株式会社


# 道路台帳平面図

鳥取県

調整年月	平成23年3月	図面縮尺	1:1000	路線コード	22-277	道路種別	一般県道	路線名	豊房名和線	区間	19-8~20-8	図面番号	1817
------	---------	------	--------	-------	--------	------	------	-----	-------	----	-----------	------	------

修正後

設計区分	L交通	設計CBR4%
表層	再生密粒度アスコ	t = 5cm
基層		t = cm
上層路盤	M-40	t = 15cm
下層路盤	Rc-40	t = 15cm
設計区間	19-4+41 ~ 20-4+35	
施工年度	平成22年度	

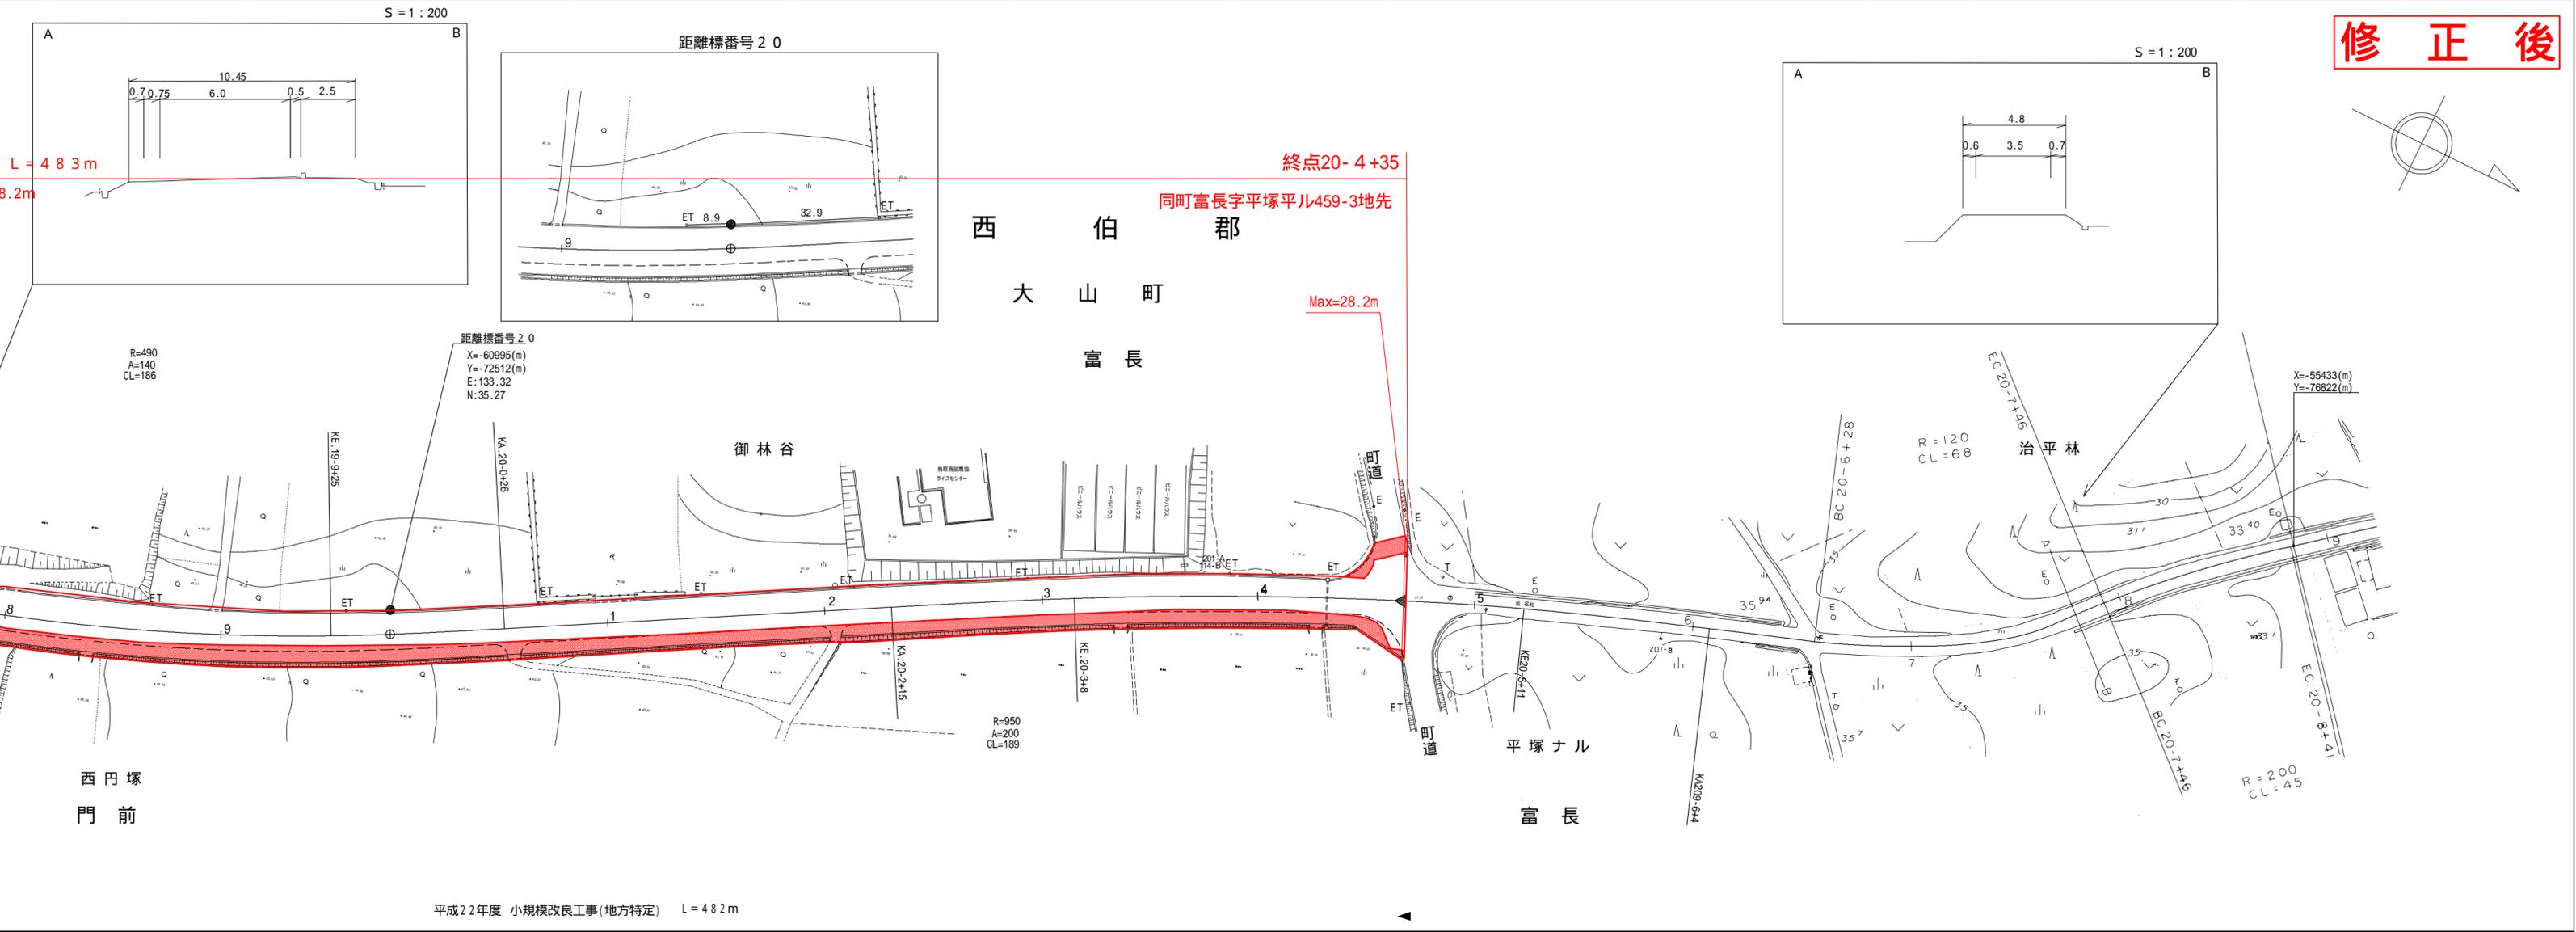

平成22年度 小規模改良工事(地方特定) L=482m

車道幅員	W=6.0										W=3.5			
路面種別	A										B			
縦断勾配	1.2%	45.9	2.4%	44.0	2.0%	42.4	2.3%	41.0	2.8%	38.2	2.5%	34.5	1.8%	33.6
	19-8+1	19-9+31	20-1+22	20-2+32	20-4+32	20-4+35	20-4+35	20-4+35	20-7+30	20-8+30				

アサヒコンサルタント株式会社