


# 道路台帳平面図

鳥取県

調整年月	平成 23年 3月	図面縮尺	1:1,000	路線コード	21-034	道路種別	主要地方道	路線名	倉吉赤碕中山線	区間	46-10~48-0	図面番号	66-45
------	-----------	------	---------	-------	--------	------	-------	-----	---------	----	------------	------	-------

変更後

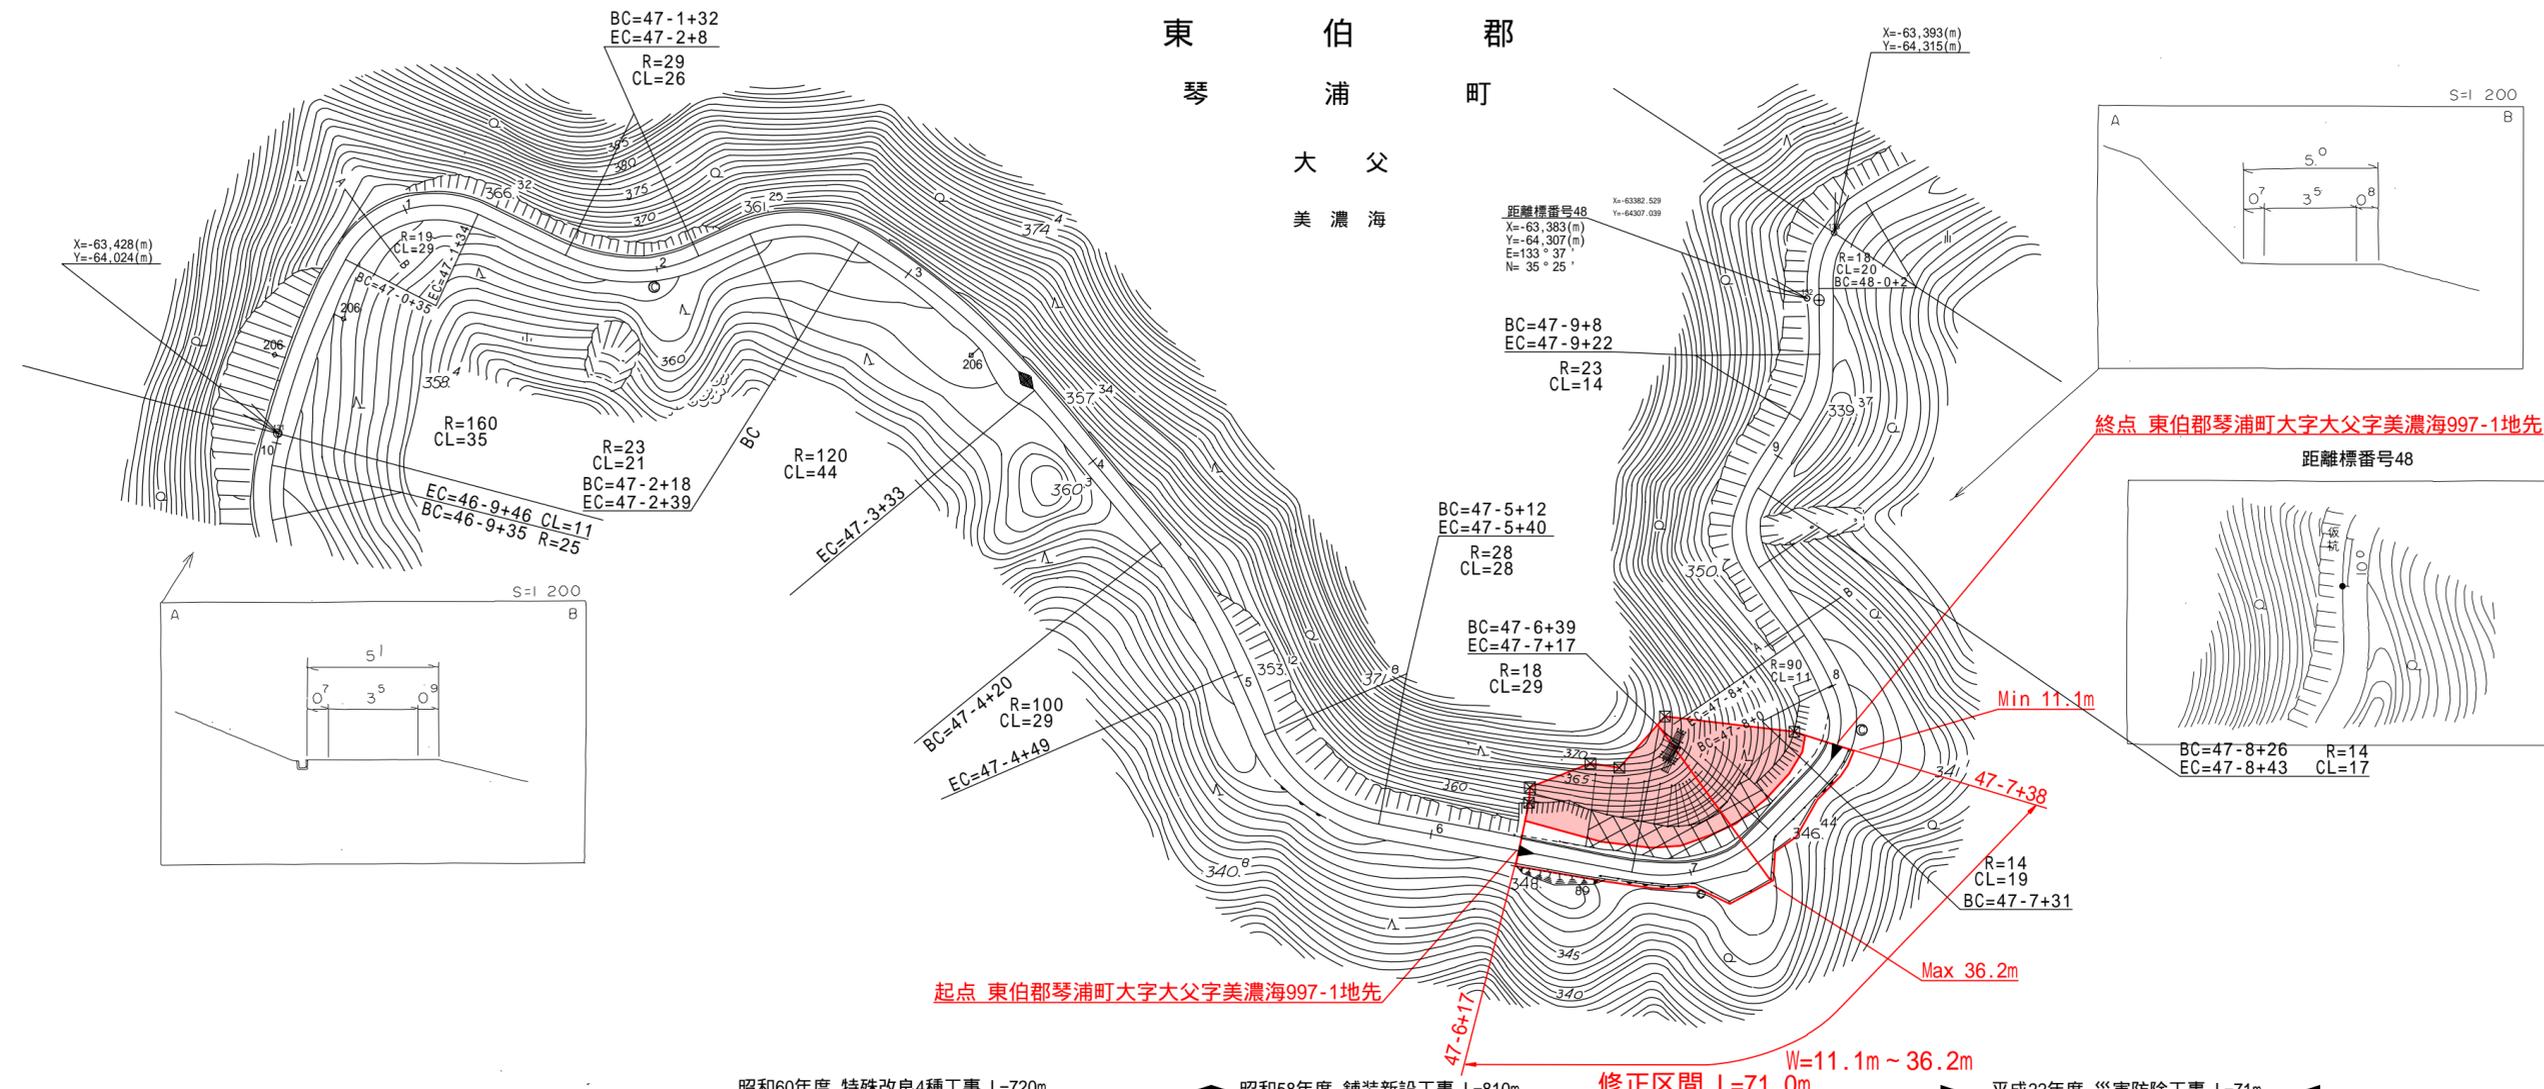

車道幅員	
路面種類	
縦断勾配	
距離程	

中部技術コンサルタント株式会社

この地図は、建設省国土地理院長の承認を得て、同院所管の測量表及び測量成果を使用して調整したものである。(承認番号)昭55. 中公第 44号