
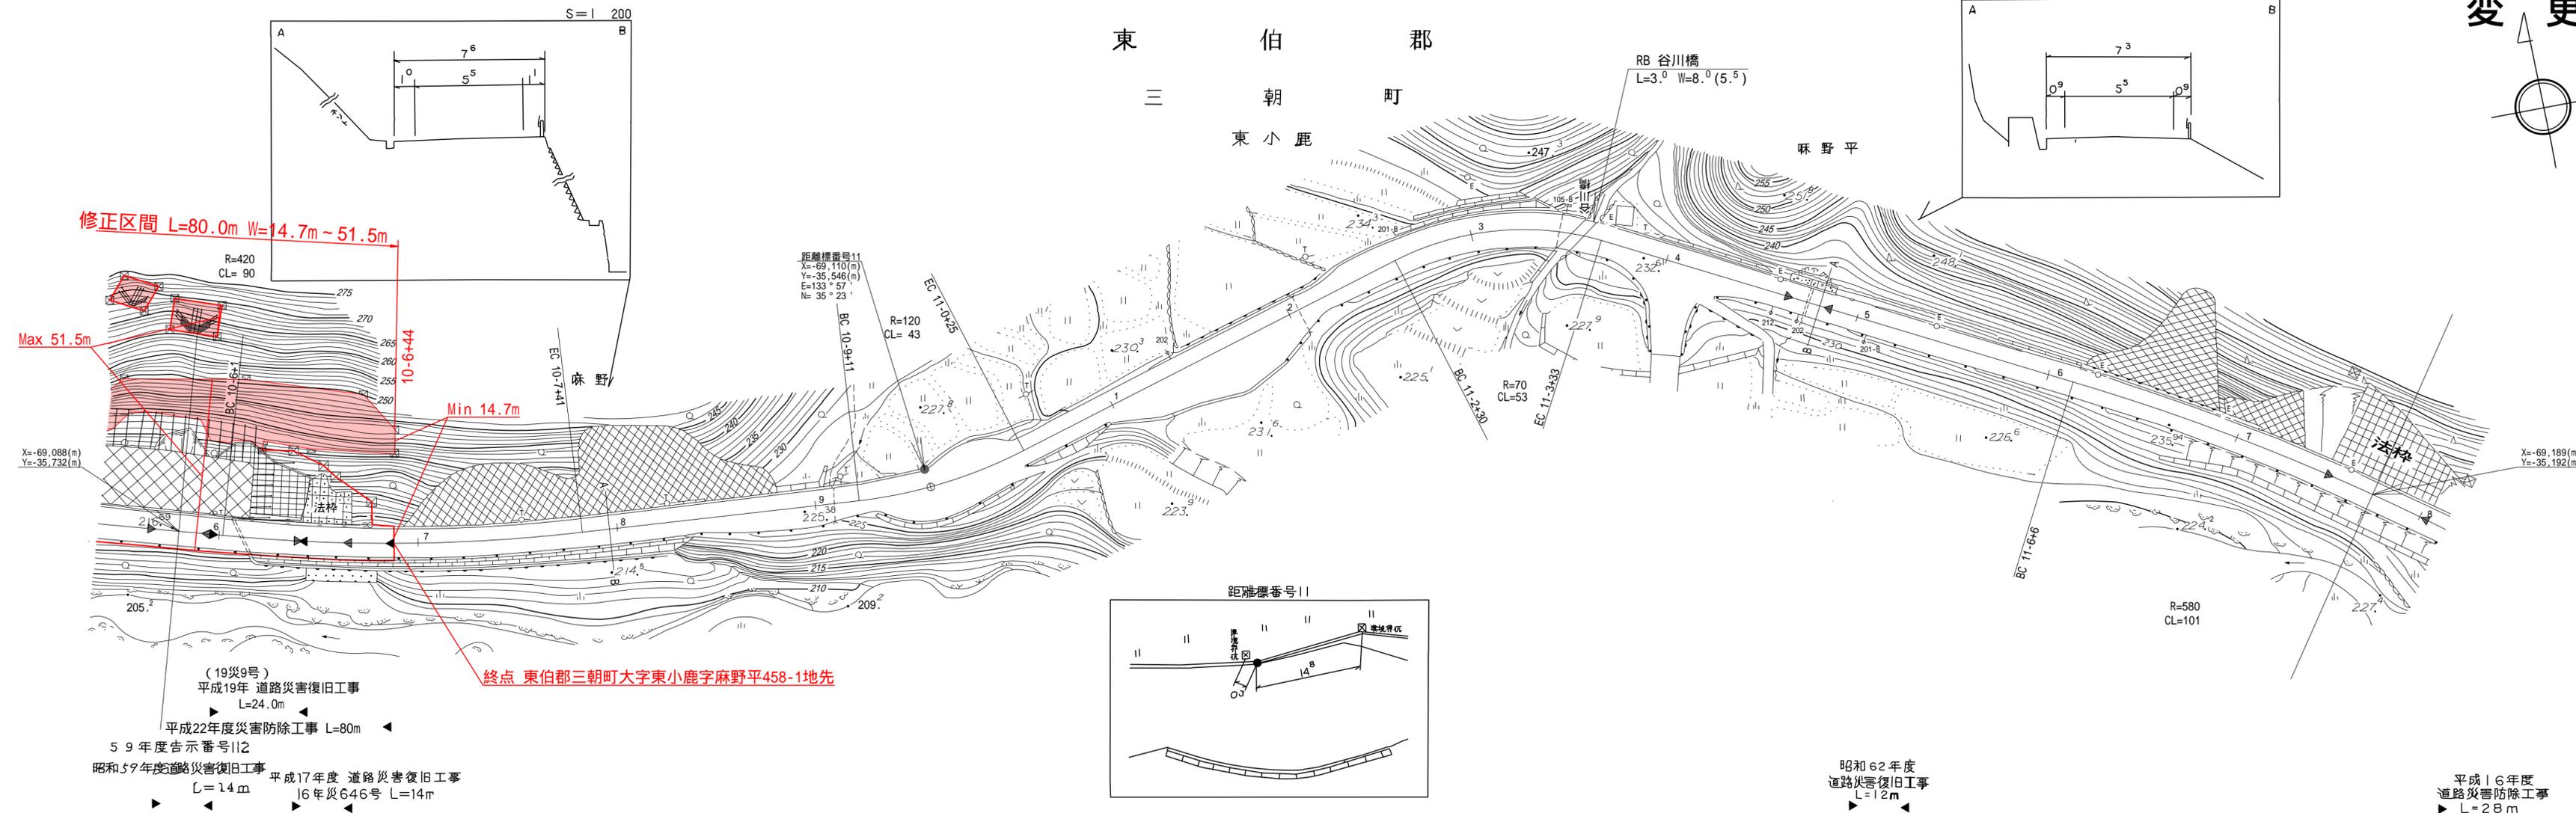


道路台帳平面図

鳥取県

調製年月	平成 23 年 3 月	図面縮尺	1:1,000	路線コード	21-033	道路種別	主要地方道	路線名	三朝中線	区間	10-6~11-8	図面番号	52-10
------	-------------	------	---------	-------	--------	------	-------	-----	------	----	-----------	------	-------

変更後

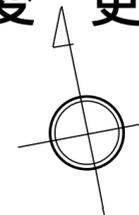

車道幅員													
路面種類													
縦断勾配	2.6%	2.8%	6.8%	0%	1.3%	5.4%	1.8%	0.6%	1.6%	2.8%	5.0%		
距離程	10-5+44	10-6+44	10-7+44	10-8+44	11-0+16	11-1+15	11-2+15	11-4+15	11-5+15	11-6+15	11-7+15		

中部技術コンサルタント株式会社

この地図は 建設省国土地理院の地形と併せて、関係庁舎の測量図及び測量成果を
用いて製図したものである (測量番号) 昭55 中企第 44号