


変更後

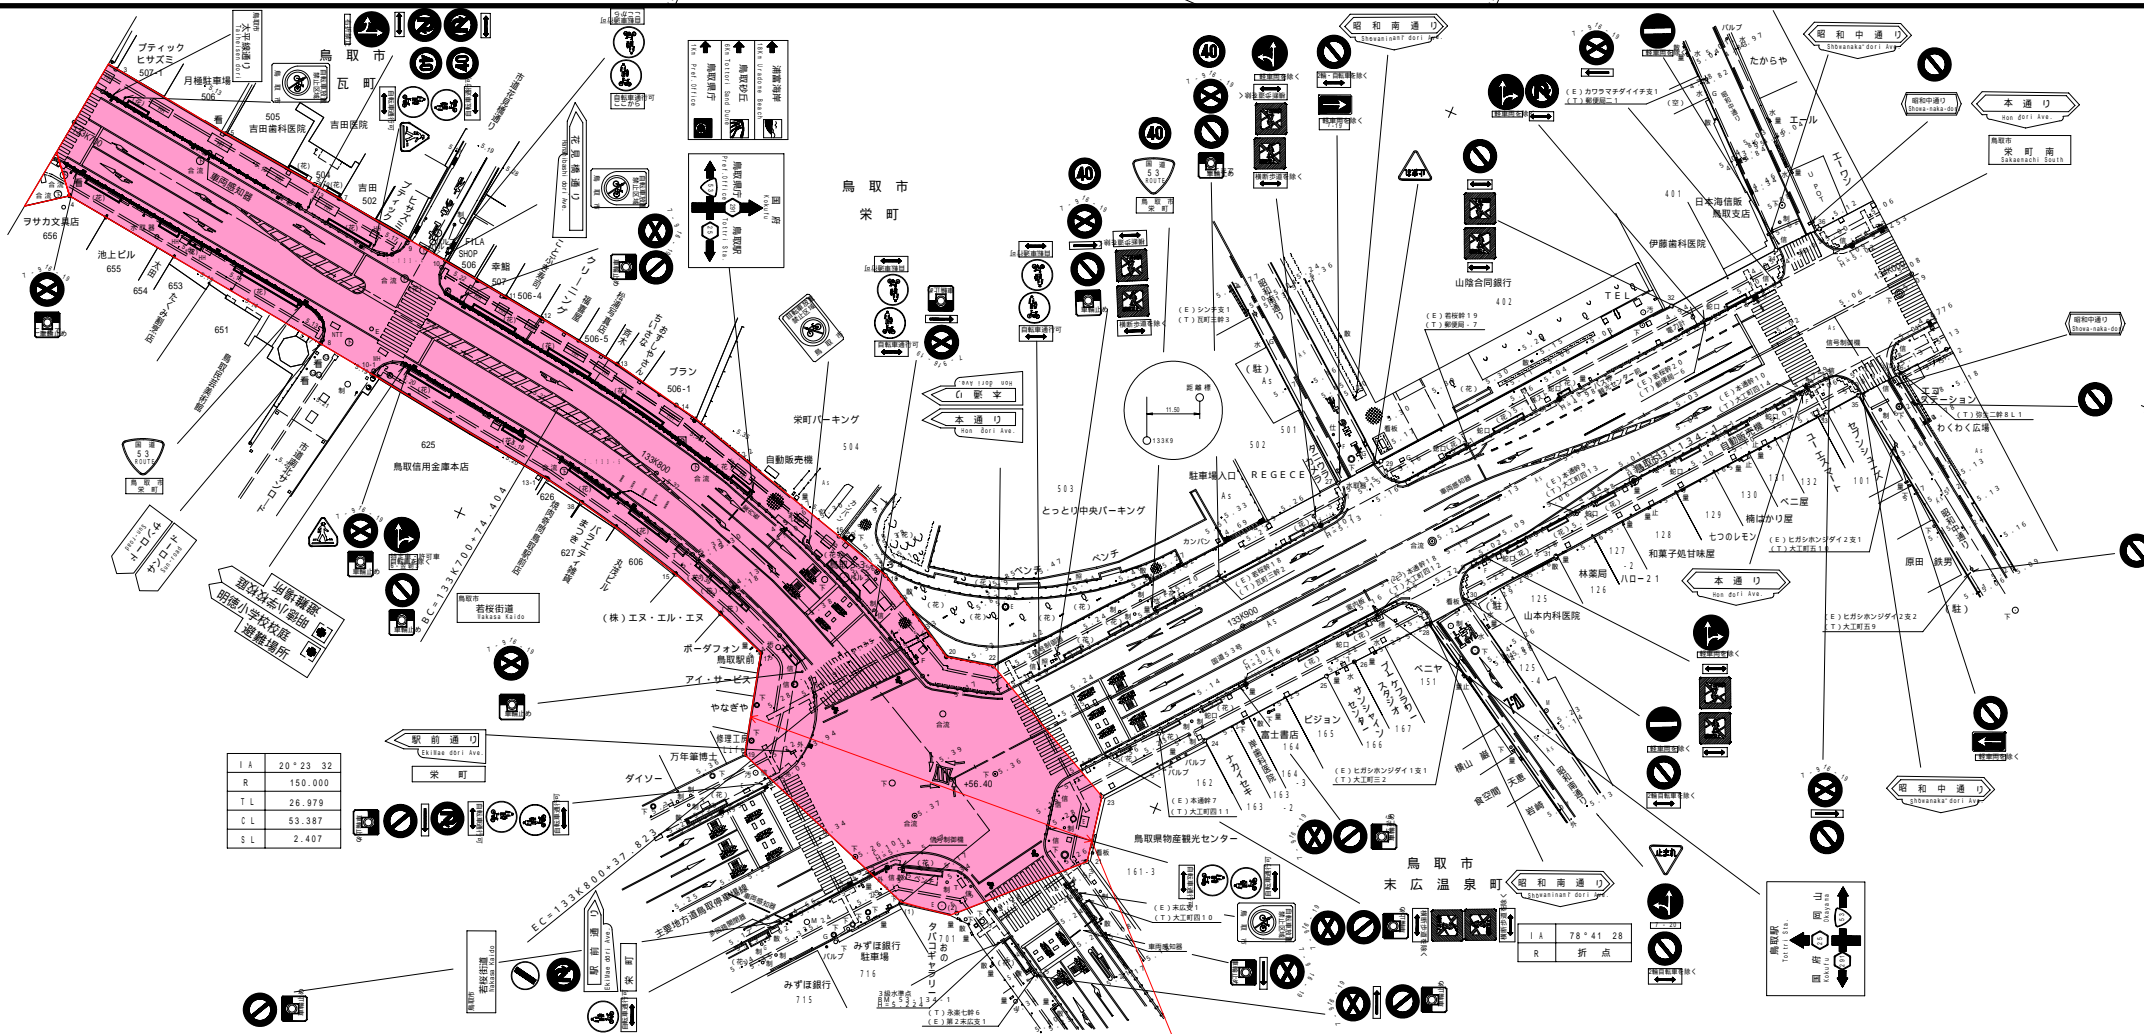


I A	20° 23' 32"
R	150.000
T L	26.979
C L	53.387
S L	2.407

I A	78° 41' 28"
R	折点

号線	一般国道53号
図種	平面図
縮尺	1 : 1000
作成年月	平成19年3月
作成会社名	株式会社広洋コンサルタント 国土交通省鳥取河川国道事務所

L=499m W=15.2 ~ 48.0m

MAX, W=48.0m

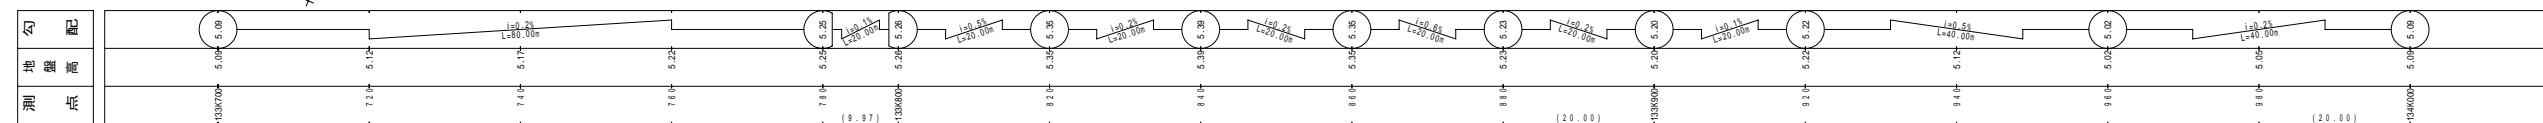

用地境界			133K700-134K000				
符号	X	Y	位置	符号	X	Y	位置
1	-55863.761	-9464.796	L 22	-55891.868	-9527.860	L	
4	-55881.584	-9462.917	R 23	-55901.332	-9507.124	R	
5	-55865.914	-9448.898	L 24	-55889.220	-9497.485	R	
6	-55867.565	-9434.826	L 25	-55875.878	-9486.803	R	
7	-55867.959	-9430.810	L 26				
8	-55886.544	-9425.695	R 27	-55859.977	-9484.561	L	
9	-55869.343	-9420.287	L 28	-55863.423	-9476.246	R	
10	-55870.846	-9414.748	L 29	-55846.882	-9469.475	L	
10-1	-55887.634	-9417.871	R 30	-55858.785	-9472.514	R	
11	-55871.329	-9405.546	L 31	-55848.591	-9464.279	R	
12	-55872.667	-9400.866	L 32	-55832.158	-9463.170	L	
13	-55870.733	-9390.510	L 33	-55817.880	-9459.730	R	
14	-55875.679	-9379.198	L 34	-55789.979	-9453.280	L	
15	-55876.318	-9370.519	R 35	-55813.383	-9435.724	R	
16	-55883.224	-9352.595	L 36	-55785.149	-9449.847	L	
17	-55901.468	-9356.894	R 36-1	-55888.838	-9431.958	R	
18	-55885.688	-9344.913	L 38	-55882.434	-9385.729	R	
19	-55914.666	-9352.888	R 13-1	-55981.346	-9390.970	R	
20	-55892.370	-9332.282	L (1)				
21	-55919.813	-9345.374	R (2)				

区分	点名称	X	Y	H
1級基準点	観53-134	-55887.957	-9349.828	5.338
管理標	観53-134-1	-55935.360	-9459.468	5.047

区分	点名称	H
3級水準点	観53-134	5.338
4級水準点	観53-134-1	5.047

号線	一般国道53号
図種	平面図
縮尺	1 : 1000
作成年月	平成19年3月
作成会社名	株式会社広洋コンサルタント 国土交通省鳥取河川国道事務所