


道路台帳平面図


鳥取県

調製年月	平成23年3月	図面縮尺	1/1000	路線コード	21-044	道路種別	主要地方道	路線名	東伯野添線	区間	10-4~11-6	図面番号	27-10
------	---------	------	--------	-------	--------	------	-------	-----	-------	----	-----------	------	-------


変更後

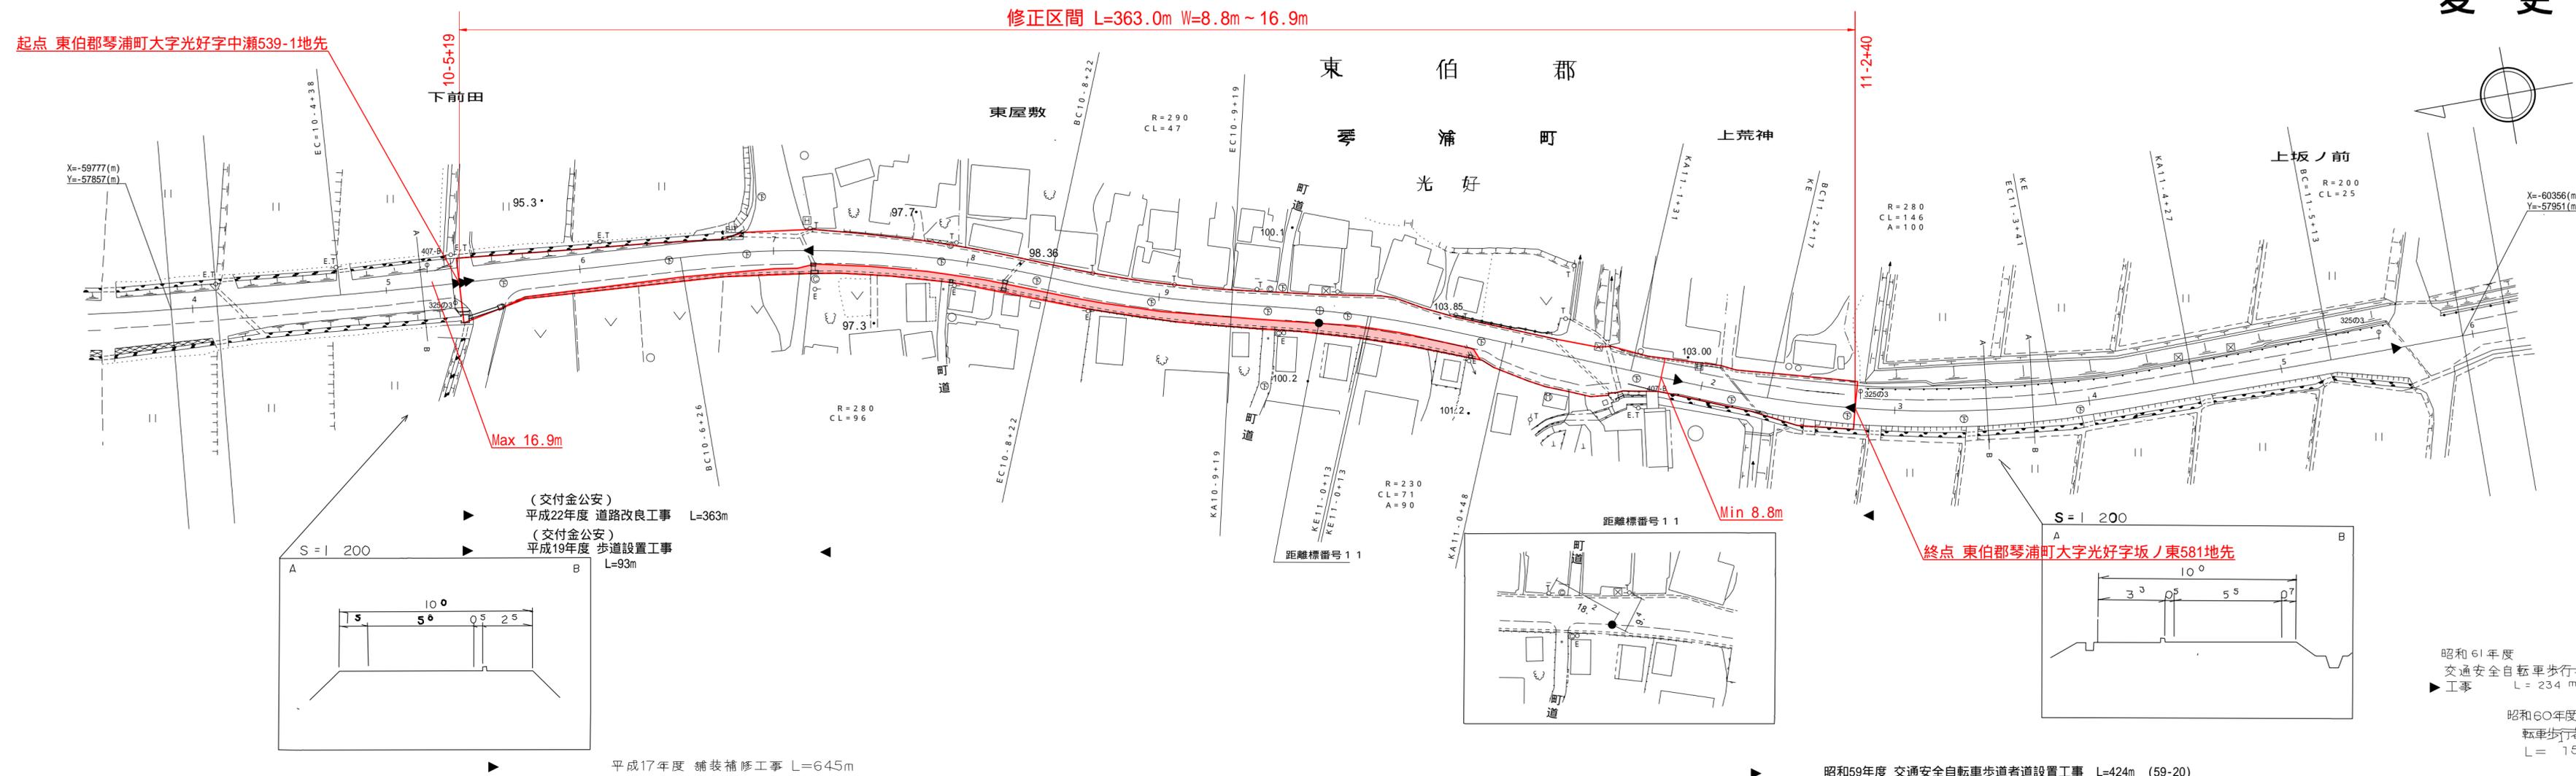

(交付金公安)
平成22年度 道路改良工事 L=363m
(交付金公安)
平成19年度 歩道設置工事 L=93m

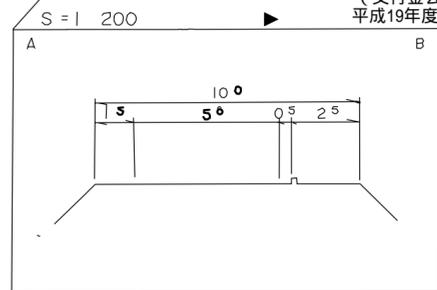

平成17年度 舗装補修工事 L=645m

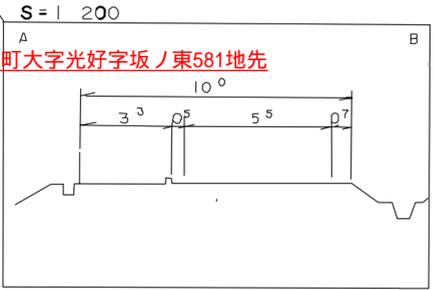

昭和61年度
交通安全自転車歩行者道設置
工事 L=234m

昭和60年度 交通安全自
転車歩行者道設置工事
L=155m

昭和59年度 交通安全自転車歩行者道設置工事 L=424m (59-20)

車道幅員	W=5.5																					
路面種別	A																					
縦断勾配	2.2%	94.7	2.2%	95.6	1.7%	96.9	2.1%	97.2	2.2%	99.7	2.5%	101.0	3.1%	102.7	2.9%	104.0	0.0%	104.7	6.0%	105.5	2.2%	
距離程	10.4	10.5	10.6	10.7	10.9	11.0	11.1	11.2	11.3	11.4												

中部技術コンサルタント株式会社

「この地図は、建設省国土院院長の承認を得て、同院所管の測量表及び測量成果を使用して調整したものである。(承認番号)昭55、中公第 44号」