


道路台帳平面図

鳥取県

| | | | | | | | | | | | | | |
|------|---------|------|--------|-------|--------|------|------|-----|-------|----|-----------|------|-------|
| 調製年月 | 平成19年3月 | 図面縮尺 | 1:1000 | 路線コード | 22-151 | 道路種別 | 一般県道 | 路線名 | 倉吉東伯線 | 区間 | 25-3~25-8 | 図面番号 | 28-23 |
|------|---------|------|--------|-------|--------|------|------|-----|-------|----|-----------|------|-------|

東伯郡

変更前

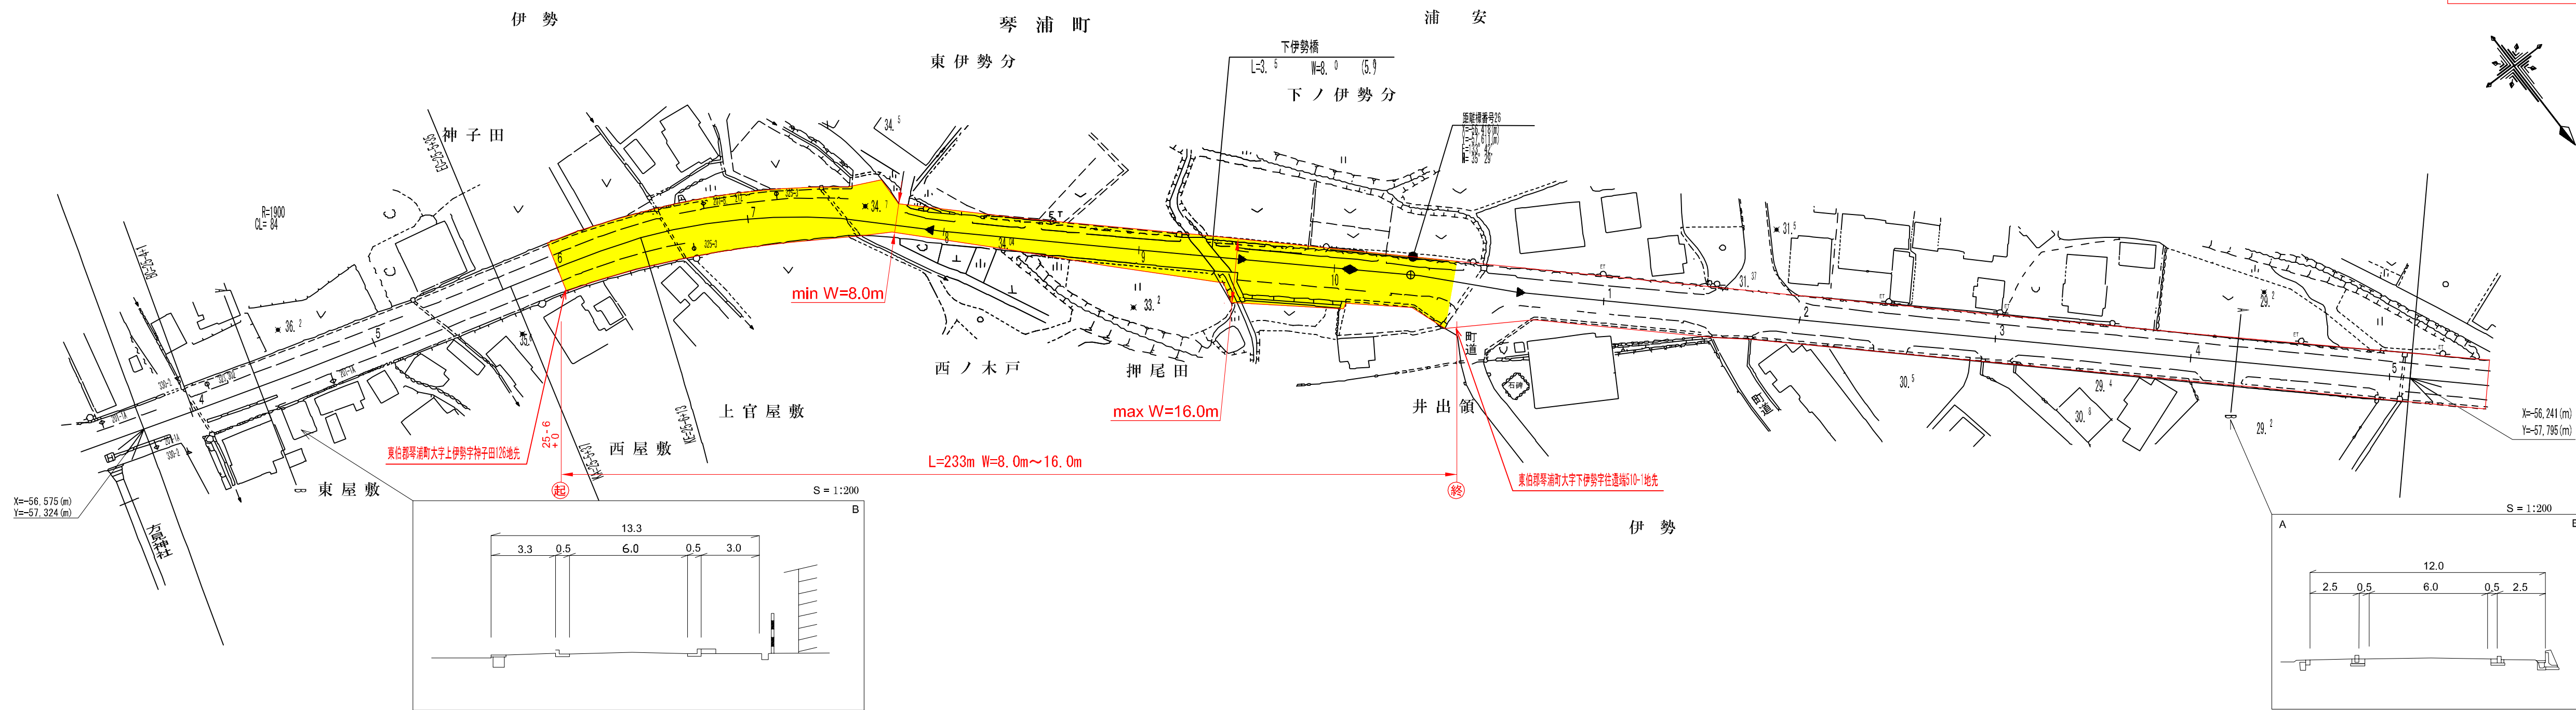

平成元年度 橋梁整備工事 告示第 1037 号 L=510.0m
 平成5年度 地方特定道路整備工事 L=28m
 平成14年度 道路改良工事 L=95.0m
 平成18年度 改良工事(交付金交安) L=289m

| | | | | | | | | | | | | | | |
|------|------------|------------|-------------|-------------|-------------|-------------|-------------|-------------|------------|------------|-------------|-------------|-------------|-------------|
| 車道幅員 | W=7.0 | | 25+7 +48 | W=5.0 | 25+9 +27 | W=6.0 | W=6.0 | | | | | | | |
| 路面種別 | A | | 25+7 +48 | A | | | A | | | | | | | |
| 縦断勾配 | 36.5 | 0.5% | 36.0 | 1.5% | 34.5 | 1.7% | 31.9 | 1.7% | 31.2 | 1.4% | 30.7 | 1.6% | 28.8 | 1.1% |
| 距離程 | 25+4 +2 | 25+6 +2 | 25+7 +48 | 25+7 +48 | 25+9 +27 | 25+9 +27 | 26+1 +17 | 26+1 +17 | 26+2 +1 | 26+2 +1 | 26+4 +27 | 26+4 +27 | 26+4 +27 | 26+4 +27 |

「この地図は、建設省国土地理院長の承認を得て、同院所管の測景表及び測景成果を使用して調整したものである。(認番) 昭35. 中令第 44 号」

サイトウコンサルタント