
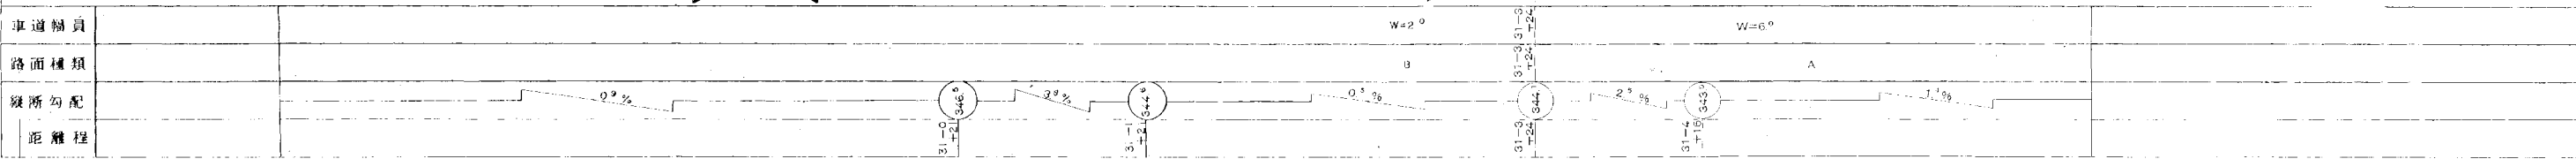
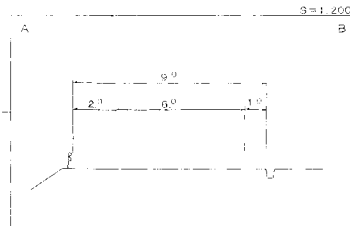
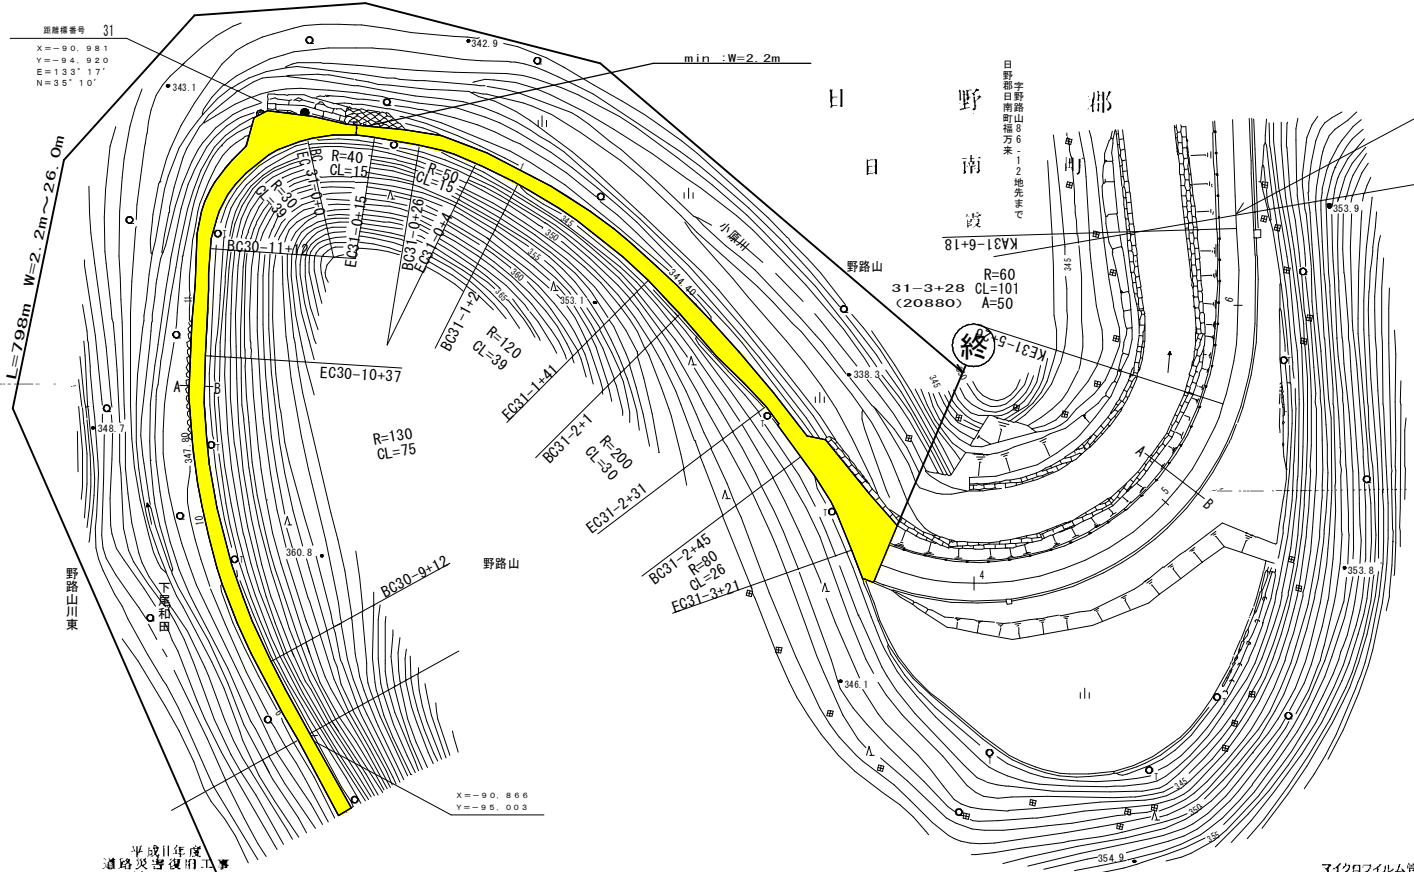


道路台帳平面図

鳥取県

調製年月 平成 19 年 3 月 図面縮尺 1:1,000 路線コード 22-107 道路種別 一般県道 路線名 横田伯南線 区間 30-9 ~ 31-8 図面番号 35-29

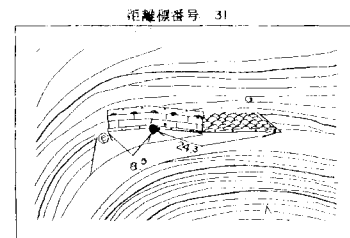

(有)アシア航測株式会社
野口技研コンサルタント

この図面は、建設省中核院の承認を受けて、同院の承認番号(18-3)平成18年度 地方道路交付金工事(道路改良) L=340m