


道路台帳平面図

鳥取県

調製年月 平成15年3月 図面縮尺 1:1,000 路線コード 22-201 道路種別 一般県道 路線名 上井北条線 区間 3-6-4-7 図面番号 10-5

変更前

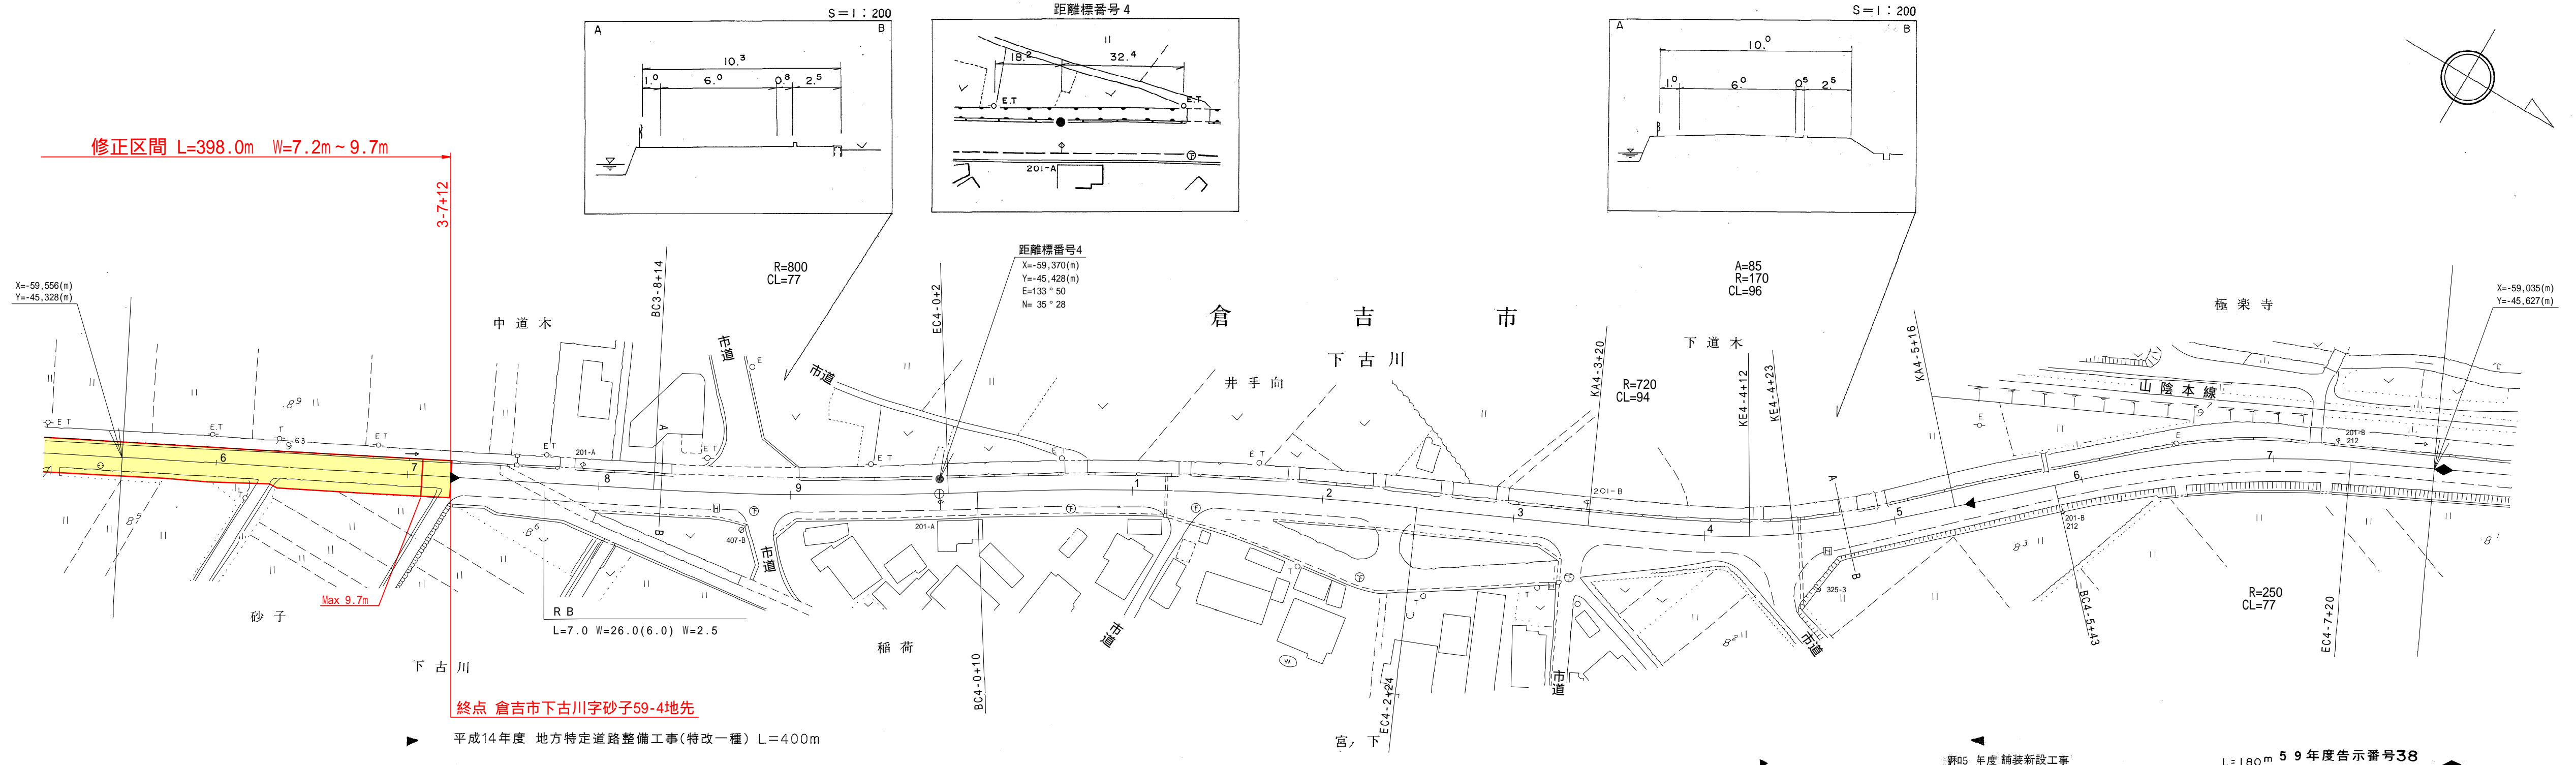

車道幅員	W=5.5	3-7+12	W=6.0
路面種類	B		A
縦断勾配			0.3%
距離程		4-14+4	4-24+4

株式会社大栄エンジニアリング
中央技研株式会社

この地図は、建設省国土地理院長の承認を得て、同院所管の測量表及び測量成果を使用して調製したものである。(承認番号) 昭55.中公第 44号