


道路台帳平面図

鳥取県

調製年月	平成 8 年 6 月	図面縮尺	1:1,000	路線コード	22-197	道路種別	一般県道	路線名	院内馬場線	区間	0-5 ~ 1-0	図面番号	13-2
------	------------	------	---------	-------	--------	------	------	-----	-------	----	-----------	------	------

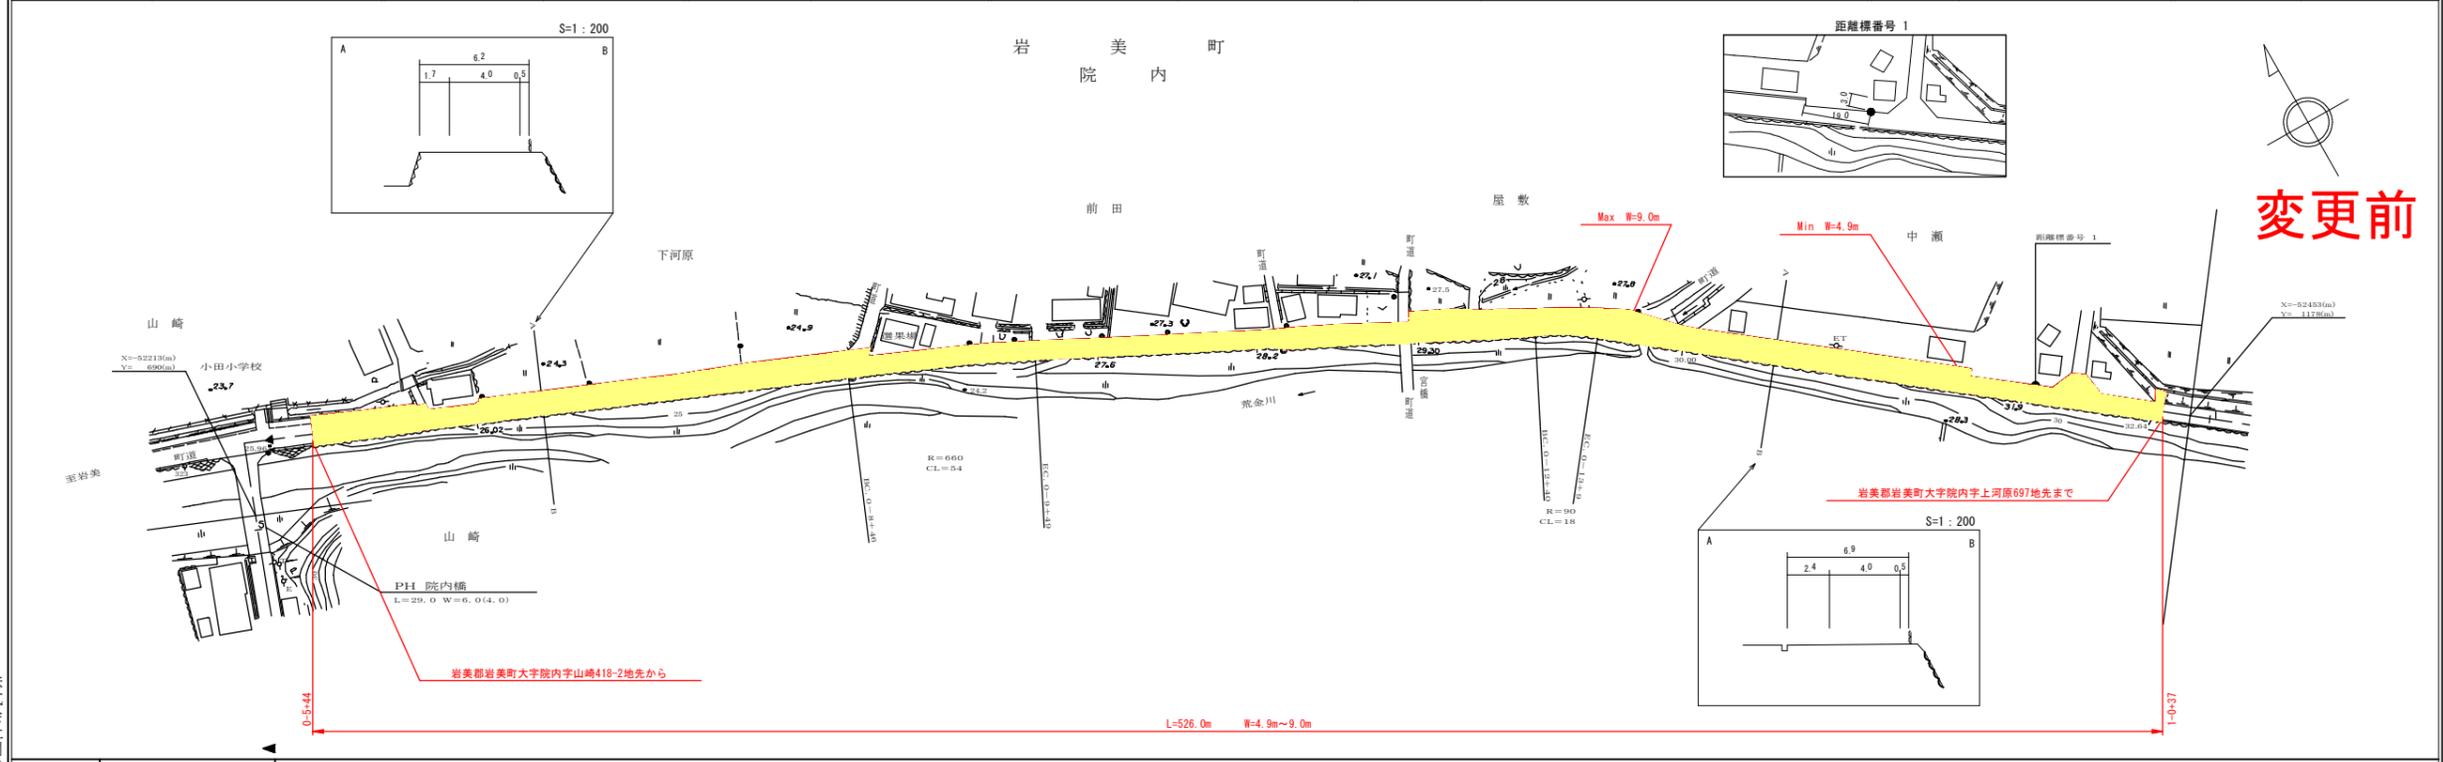

株式会社開発コンサルタント

車道幅員	0-5 +0.53	0-6 +0.41	0-10 +1.1	0-11 +1.2	0-12 +1.3	0-13 +1.4	1-0 +1.28
路面種類	W=4.0						
縦断勾配	26.0	26.0	27.6	28.2	29.3	30.3	32.1
距離程	0-5	0-6	0-10	0-11	0-12	0-13	1-0

この図面は、建設省国土院院政課の承認を得て、所管官署の調査書及び測量成果を基に作成されたものである。(承認番号) 昭 中 出 第 44 号