


道路台帳平面図

鳥取県

調整年月	平成 23 年 12 月	図面縮尺	1:1,000	路線コード	22-102	道路種別	一般県道	路線名	米子広瀬線	区間	10-0~11-1	図面番号	14-10
------	--------------	------	---------	-------	--------	------	------	-----	-------	----	-----------	------	-------

変更後

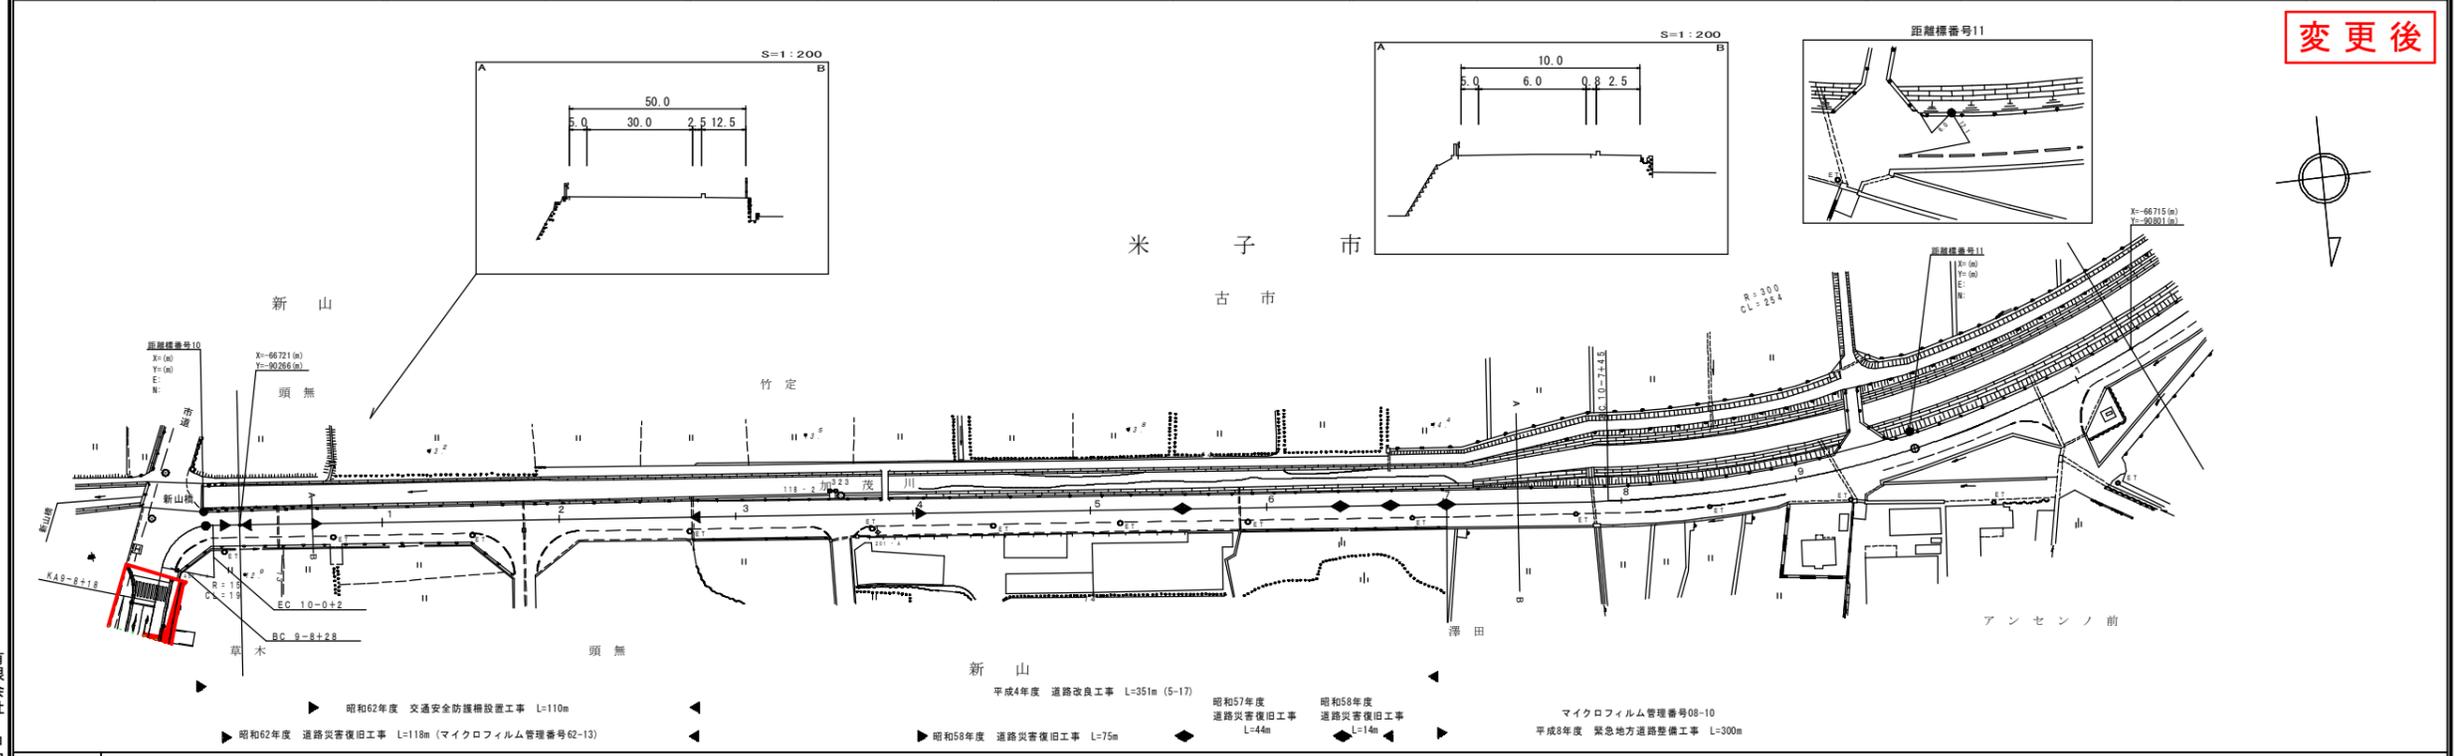

車道幅員	W=6.0	
路面種類	A	
縦断勾配	0.7% 0.3% 0.7%	
距離程	0+0	10+5

(有)有限会社
イズミ設計コンサル
タレント

この地図は、建設省国土院の承認を得て、国所有の測量標及び測量成果を使用して調査したものである。(承認番号) 昭53 中公第77号