
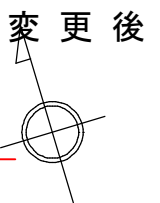


# 道路台帳平面図

鳥取県

調整年月	平成 24 年 3 月	図面縮尺	1 : 1,000	路線コード	22-312	道路種別	一般県道	路線名	倉吉環状線	区間	6-9~7-5	図面番号	14-11
------	-------------	------	-----------	-------	--------	------	------	-----	-------	----	---------	------	-------

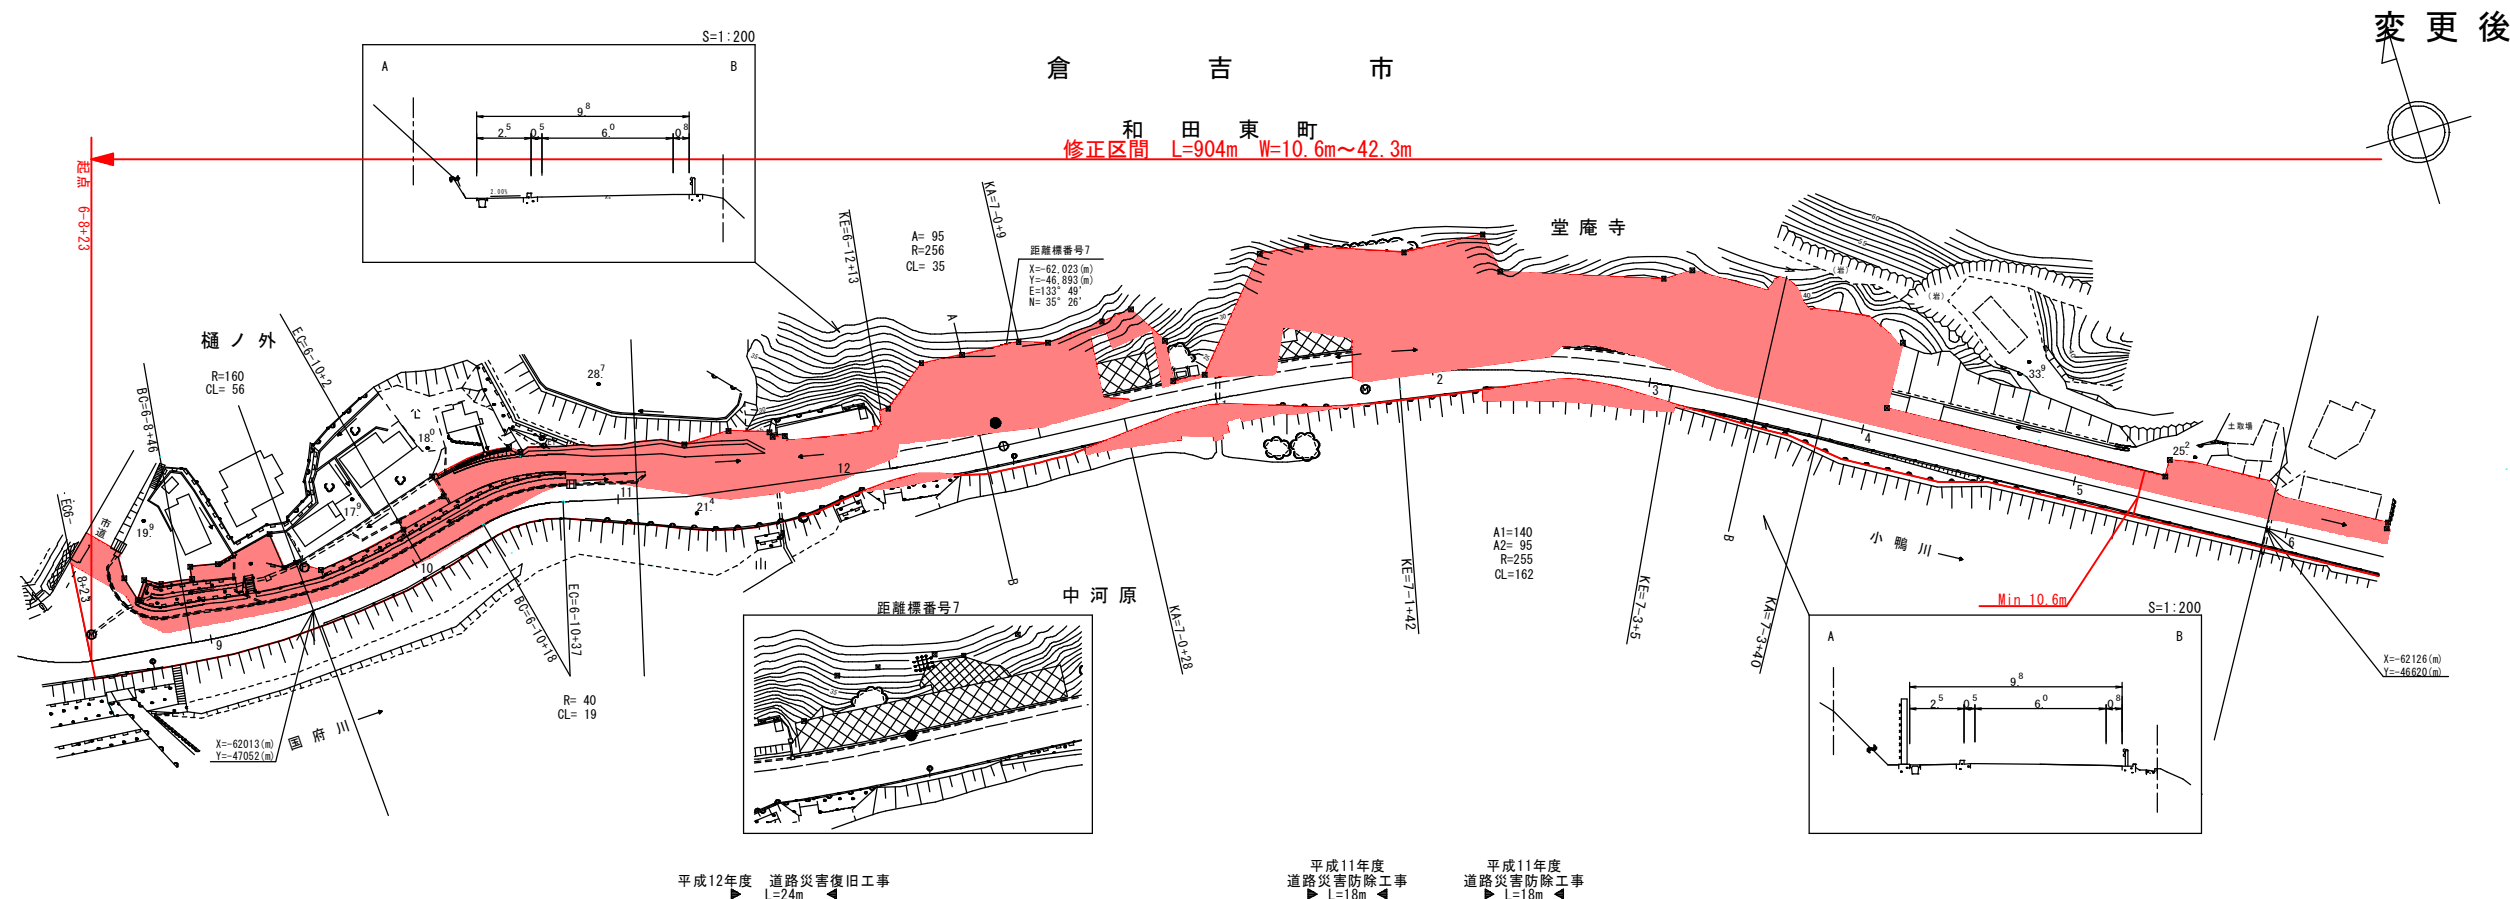

平成12年度 道路災害復旧工事 L=24m  
 平成11年度 道路災害防除工事 L=18m  
 平成11年度 道路災害防除工事 L=19m

車道幅員	W=6.0										
路面種類	A										
縦断勾配	2.1%	i=0	2.1%	1.7%	2.1%	2.1%	3.7%	2.5%	4.4%	2.0%	0.6%
距離程	6-9 +24	6-10 +38	6-11 +16	6-12 +5	7-1 +35	7-2 +35	7-3 +35	7-4 +35	7-5 +35	7-6 +35	7-7 +35

「この図面は、建設者製土地理院長の承認を得て、同院所管の測量及び測量成果を  
 使用して調査したものである。」 (承認番号) 地55-中出第 44号

株式会社ジーアイシー