


道路台帳平面図

鳥取県

調整年月	平成23年3月	図面縮尺	1:1000	路線コード	22-282	道路種別	一般県道	路線名	麻生国府線	区間	8-3~9-3	図面番号	18-8
------	---------	------	--------	-------	--------	------	------	-----	-------	----	---------	------	------

修正前

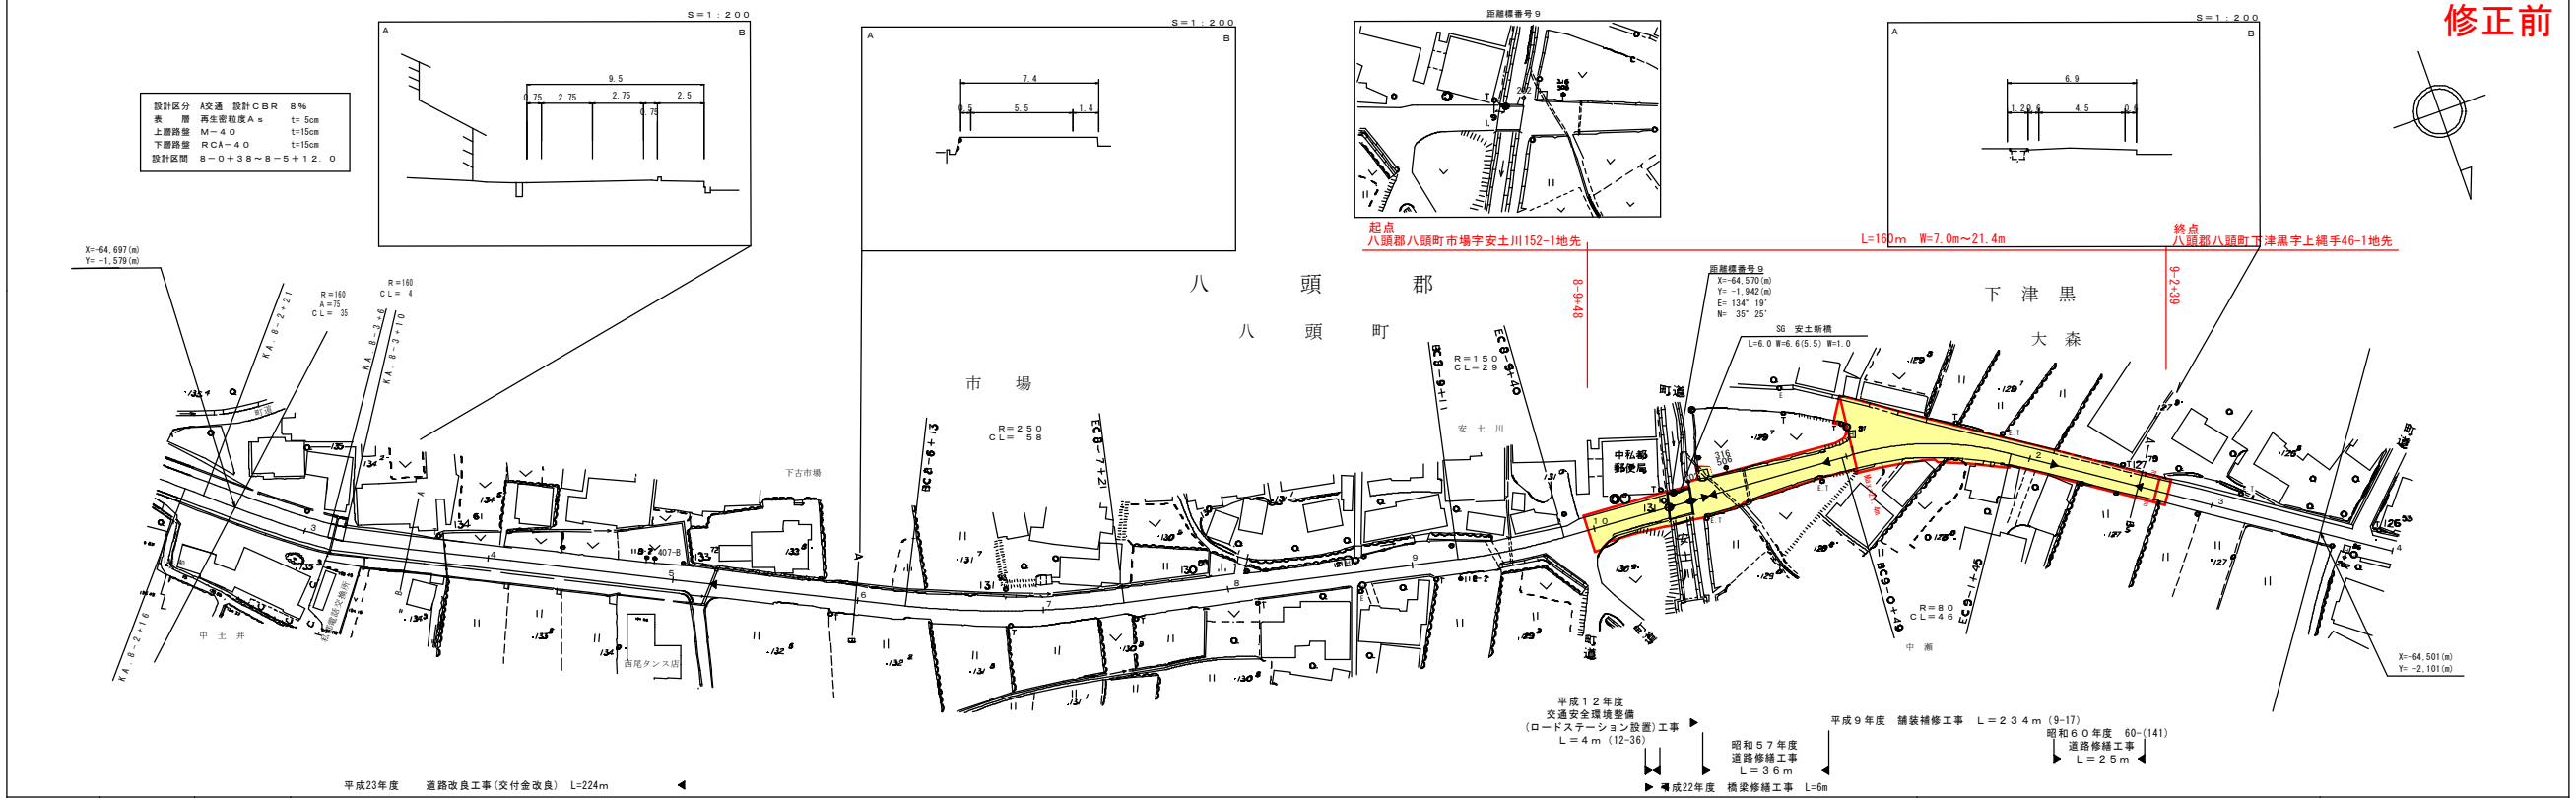

車道幅員	W=6.0	W=5.5	W=4.5
路面種別	A	B	
縦断勾配	1.7%	2.2%	1.0%
距離	100+00	100+40	100+40

株式会社
ティ・エス・プラン

この図面は、建設省国土院院長の承認を経て、同院所管の測量標及び測量成果を
用いて作成したものである。 (測量標) 図号: 昭44-4-4