


道路台帳平面図

鳥取県

調整年月 平成 24 年 3 月 図面縮尺 1:1,000

路線コード	21-022	道路種別	主要地方道	路線名	倉吉青谷線	区間	7-9~8-10	図面番号	23-11
-------	--------	------	-------	-----	-------	----	----------	------	-------

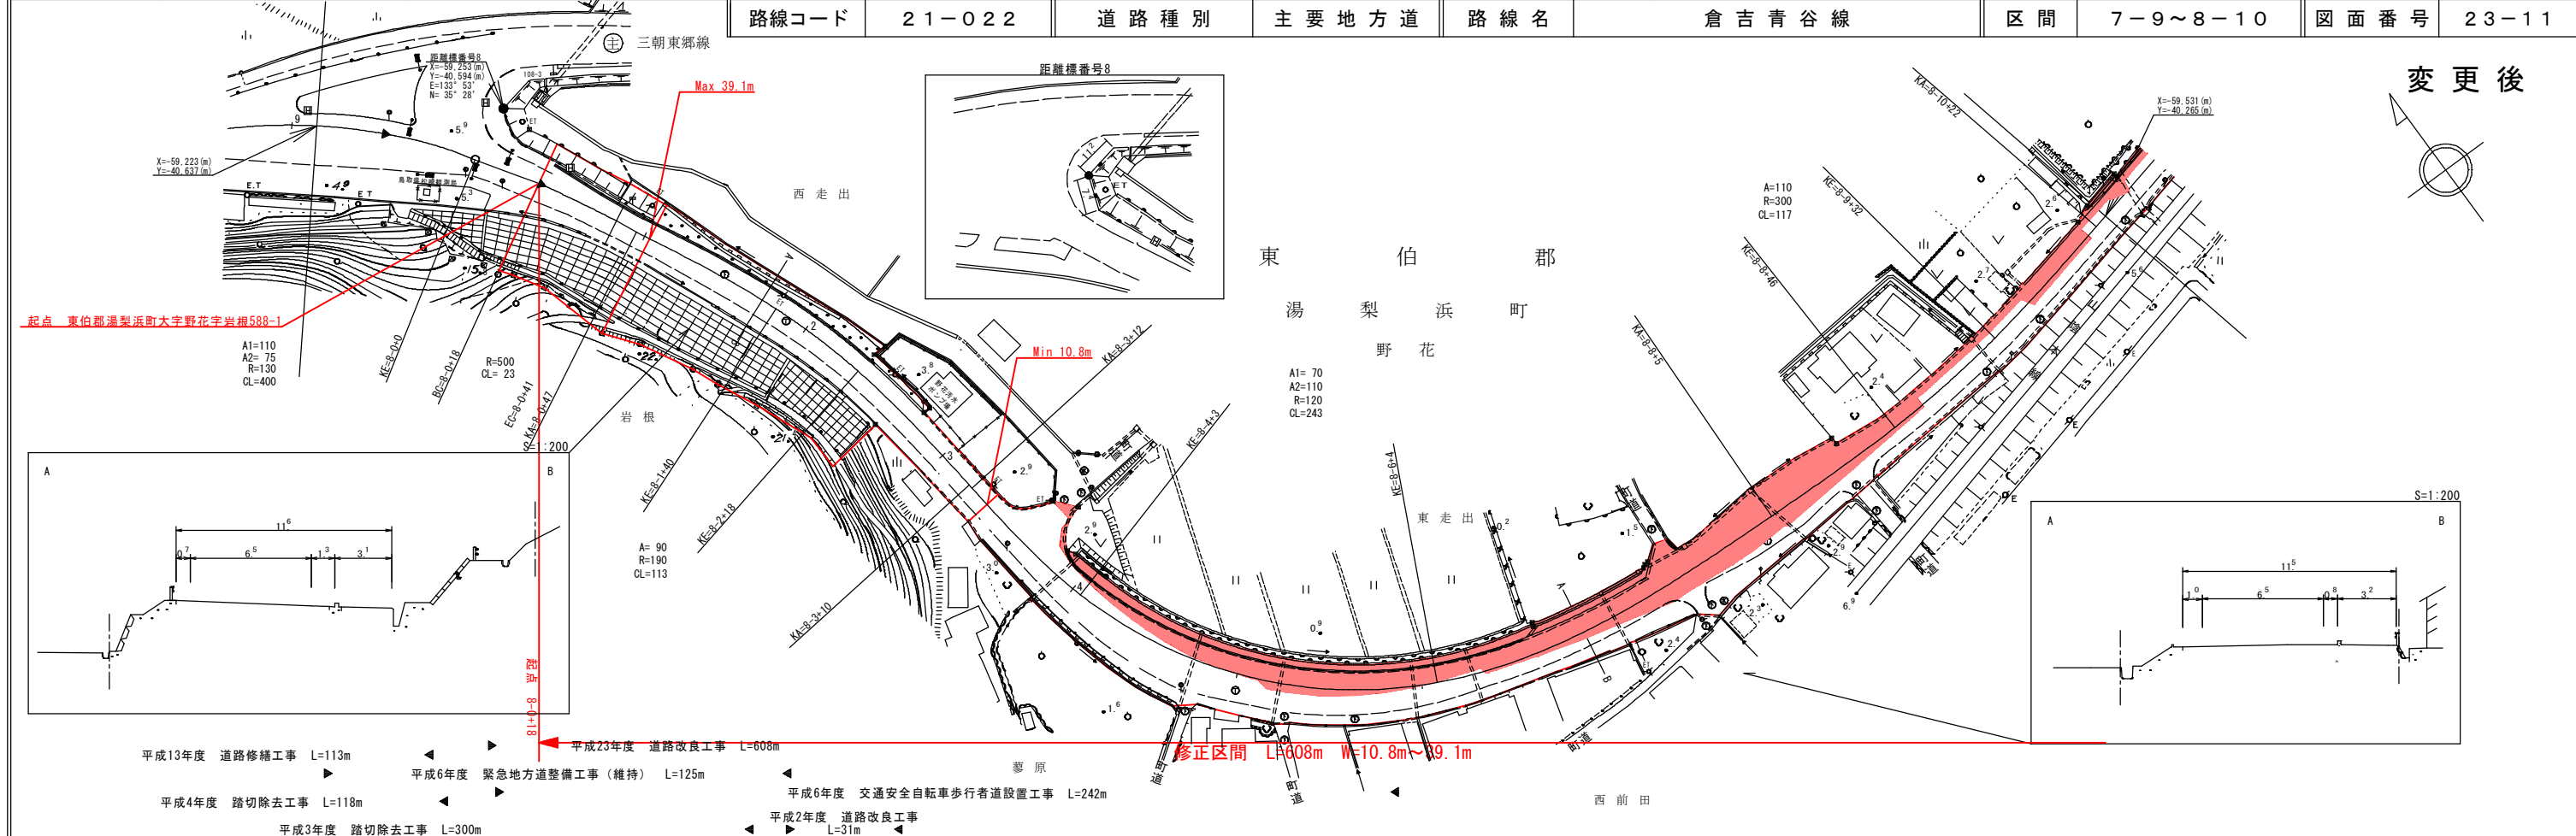

車道幅員	W=6.5
路面種類	A
縦断勾配	1.0%, 1.0%, 1.5%, 0.1%, 0.1%
距離程	8+0.0, 8+6.0, 8+12.0, 8+18.0, 8+24.0, 8+30.0

株式会社シーアイシー

「この地図は、建設省国土院の承認を得て、四院所管の測量表及び測量成果を使用して図製したものである。(承認番号) 昭55. 中法第 44号」