


# 道路台帳平面図

鳥取県

調製年月 平成 24 年 3 月 図面縮尺 1:1000 路線コード 21-44 道路種別 主要地方道 路線名 東伯野系線 区間 17-5~18-7 図面番号 27-16

変更後

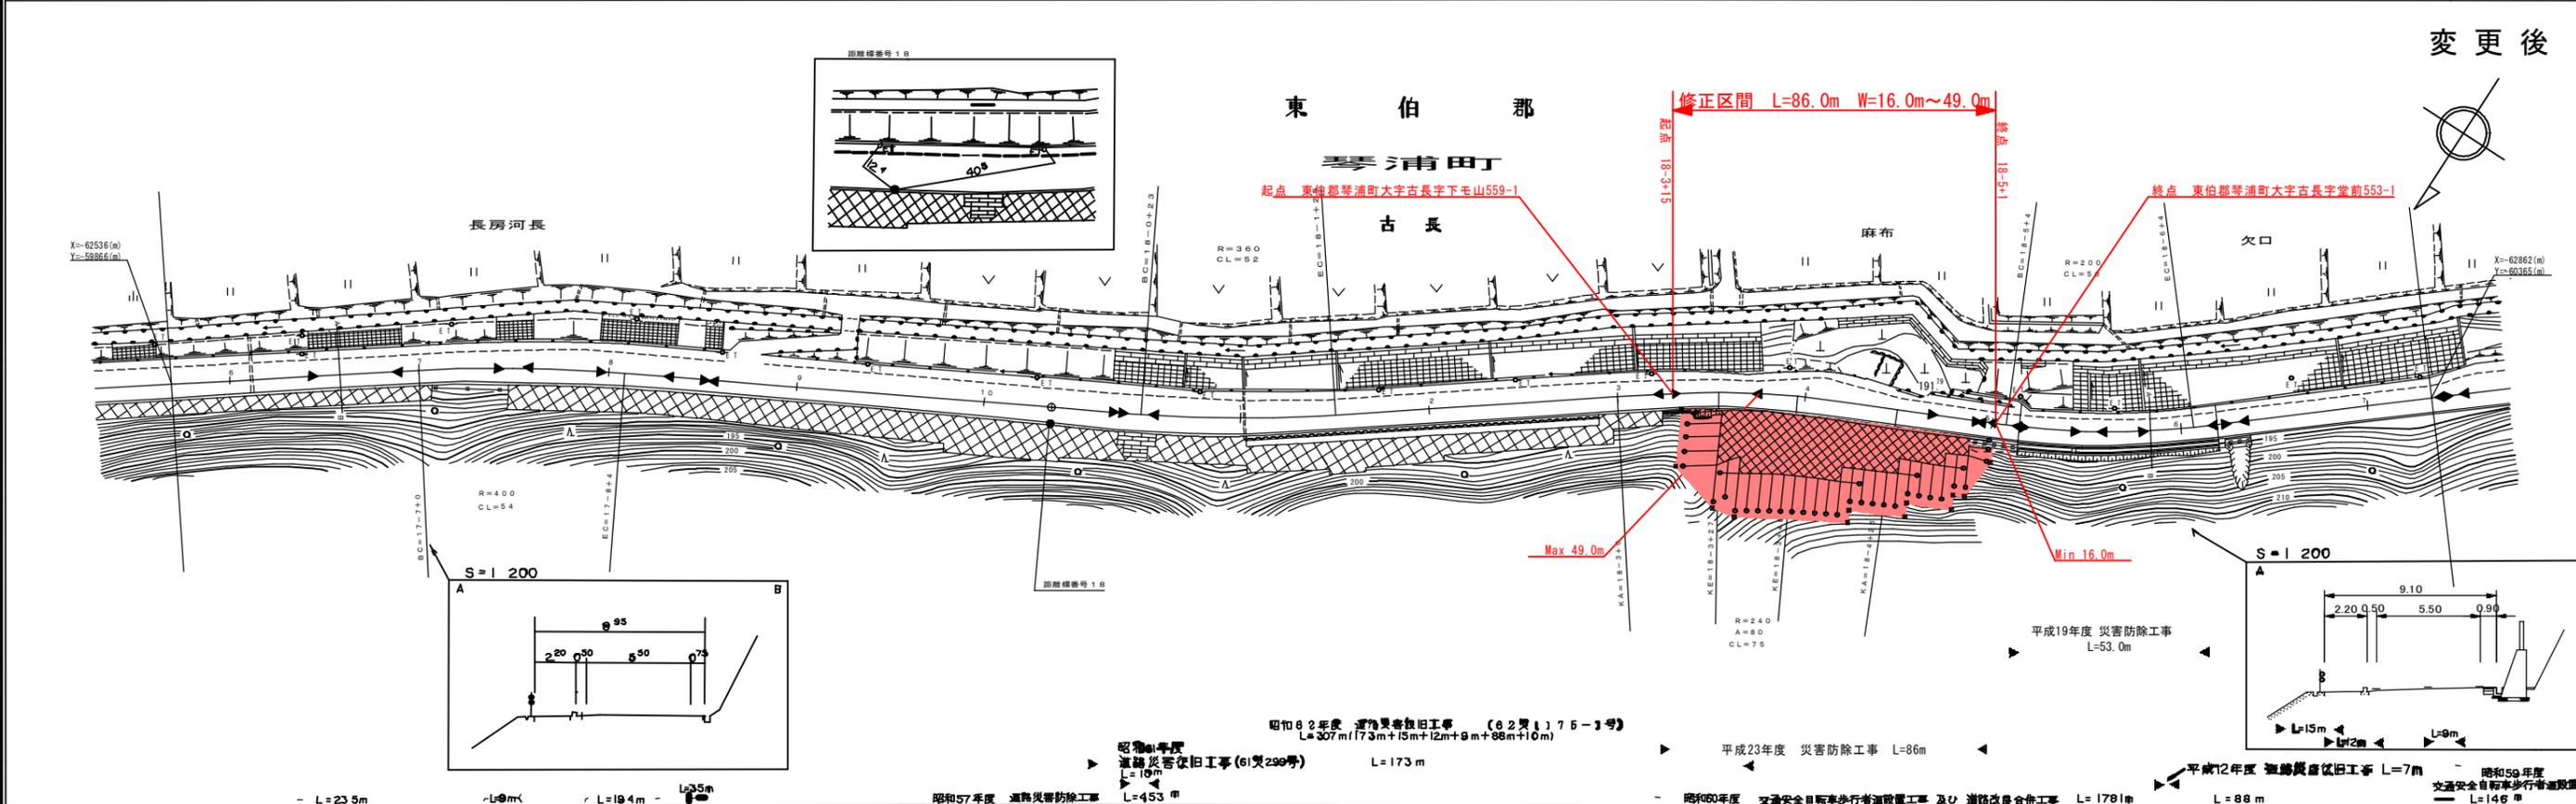

車道幅員		W = 5.0	
路面種別		A	
縦断勾配	(750)	2.7%	2.0% 1.2% 0.0%
距離程	17-5 +45	17-6 +123	17-7 +231

株式会社シーアイシー