
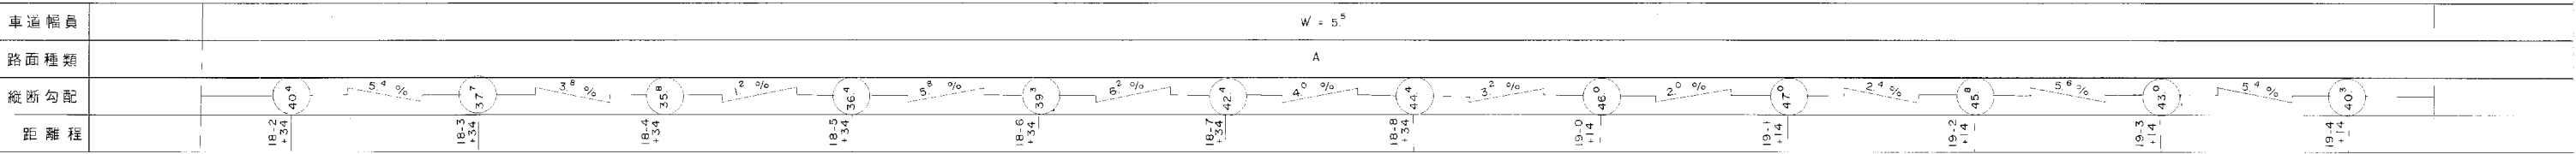


道路台帳平面図

鳥取県

調製年月 昭和 56 年 2 月 図面縮尺 1:1,000 路線コード 22-151 道路種別 一般県道 路線名 倉吉東伯線 区間 18-2~19-5 図面番号 28-17

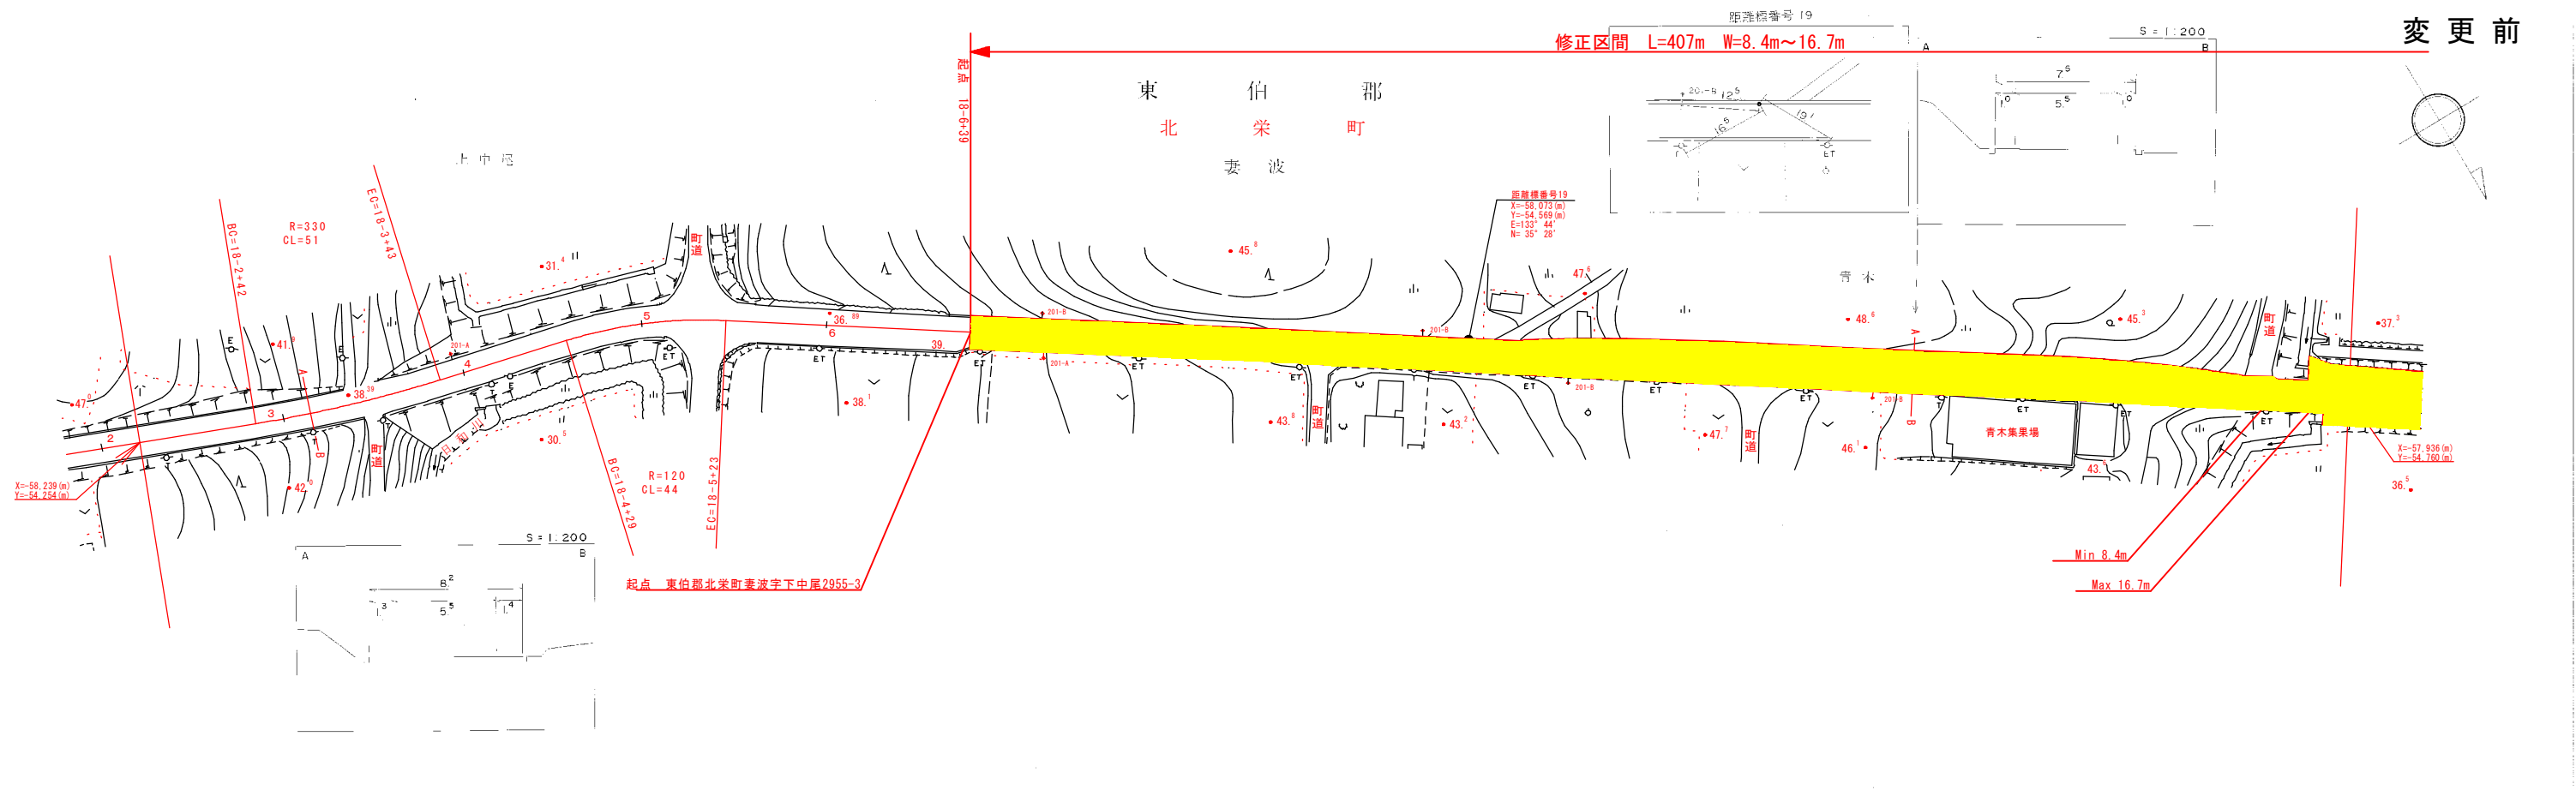

この図面は、設計者による設計書の添付資料として、図面内容の正確性及び信頼性を保証するものではありません。 建設番号: 1555、平成 22 年

国際航業株式会社