
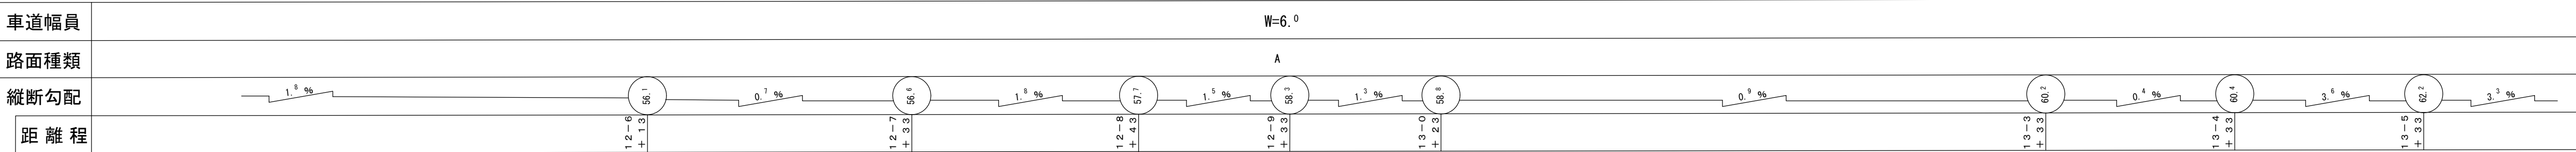


# 道路台帳平面図

鳥取県

調製年月 平成 24 年 3 月 図面縮尺 1 : 1000 路線コード 21 - 49 道路種別 主要地方道 路線名 鳥取河原用瀬線 区間 11-3 ~ 12-6 図面番号 54-11

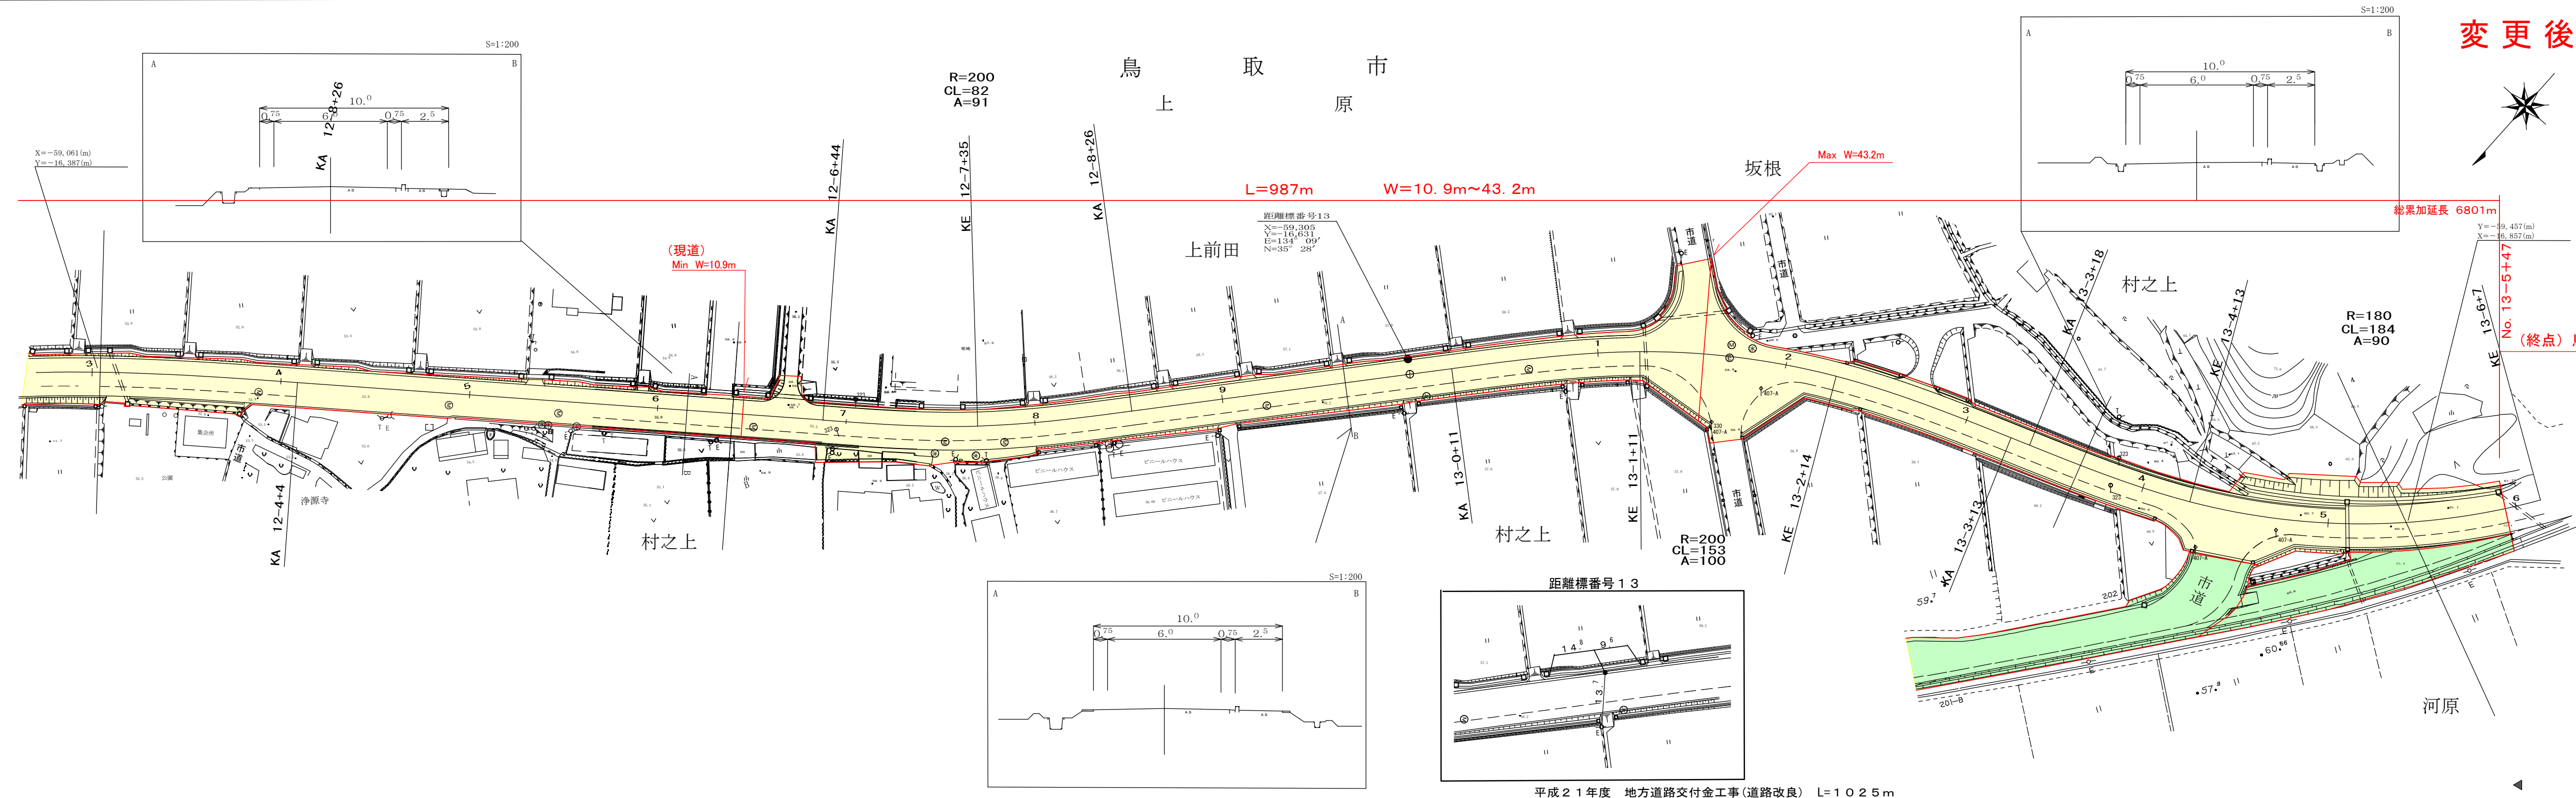

株式会社  
アスコ

平成 21 年度 地方道路交付金工事(道路改良) L=1025m