


道路台帳平面図

鳥取県

調整年月	平成23年3月	図面縮尺	1:1000	路線コード	21-001	道路種別	主要地方道	路線名	溝口伯太線	区間	25-5 ~ 26-6	図面番号	33-25
------	---------	------	--------	-------	--------	------	-------	-----	-------	----	-------------	------	-------

修正後

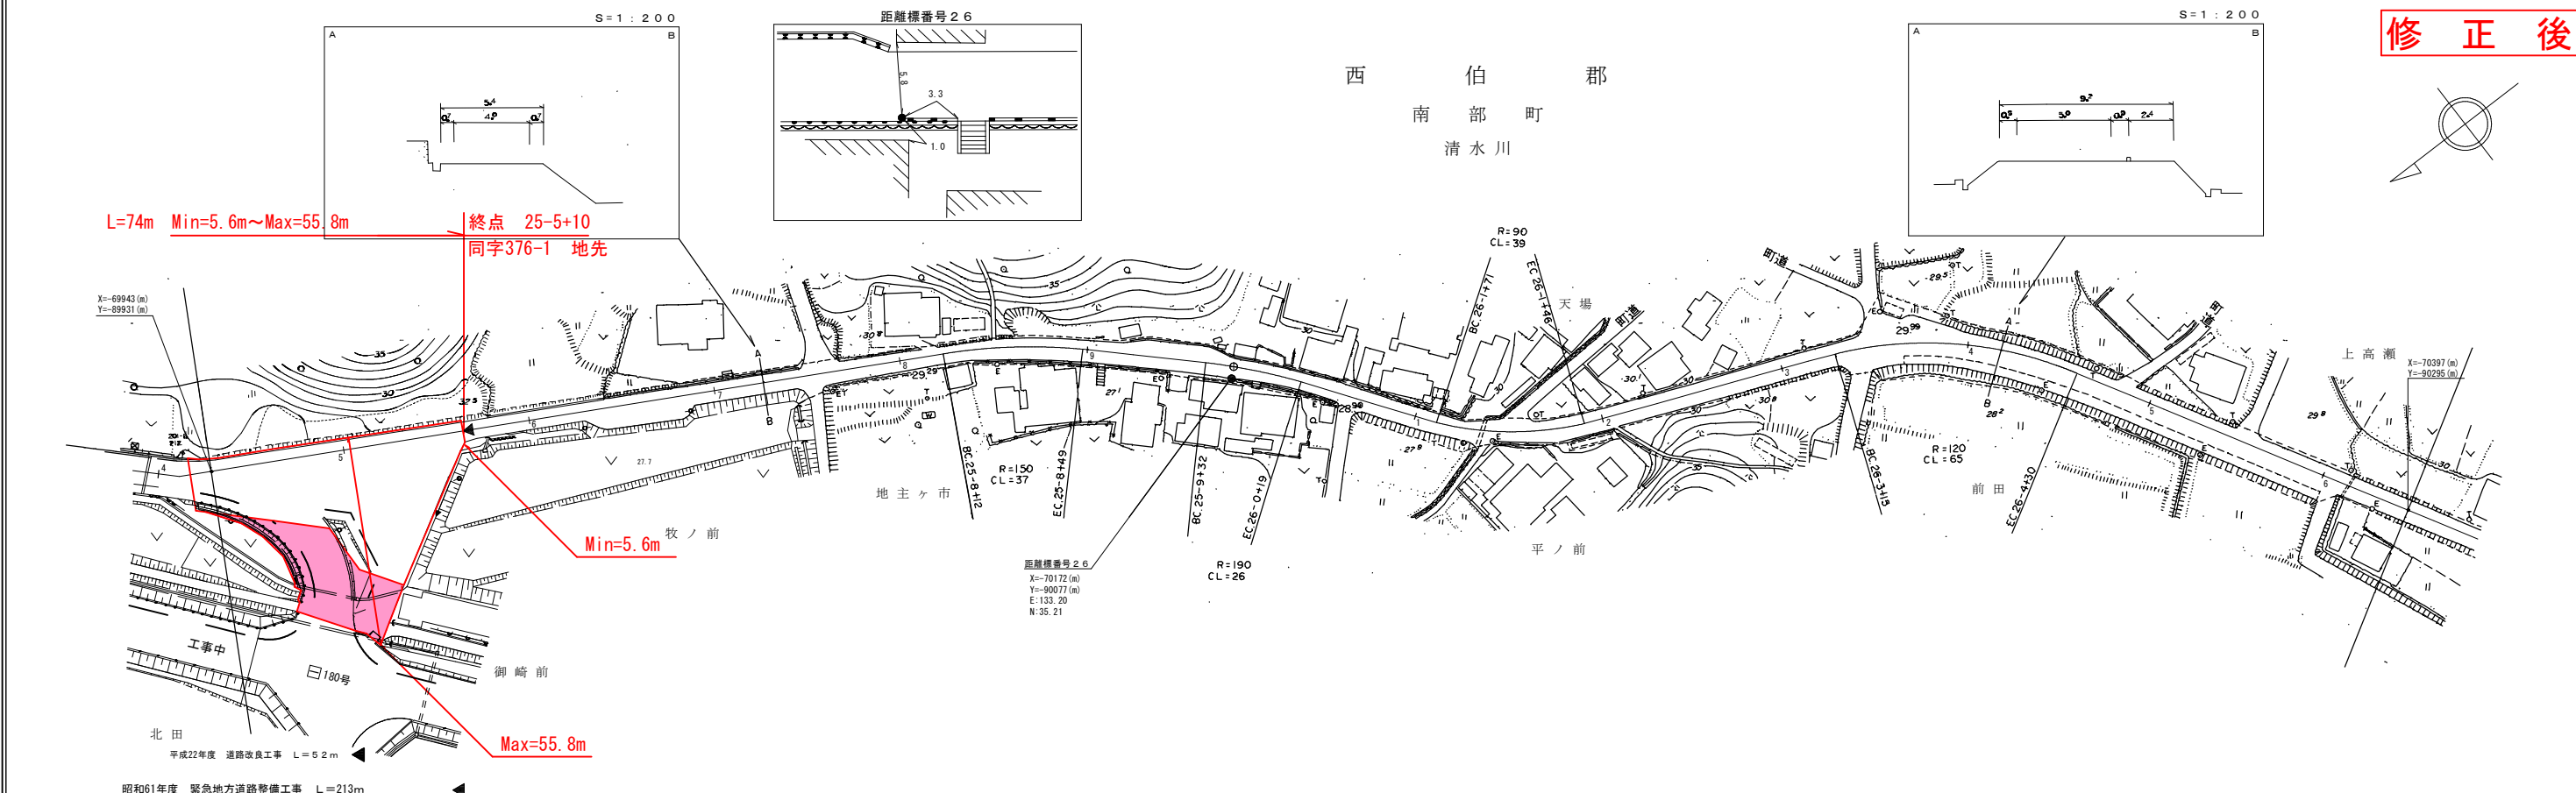

車道幅員	W=6.0	25-7 25-7	W=4.0	25-8 25-8	W=5.0
路面種別	A	25-7 25-7	B	25-8 25-8	25-9 25-9
縦断勾配	2.8%	25.7 25.7	0.7%	25.8 25.8	0.8%
距離程		25-7 25-7		25-8 25-8	25-9 25-9

アサヒコンサルタント株式会社