


道路台帳平面図

鳥取県

調製年月 平成 8 年 3 月 図面縮尺 1:1,000 路線コード 22-209 道路種別 一般県道 路線名 大滝白水線 区間 3-5~4-8 図面番号 11-4

修正前

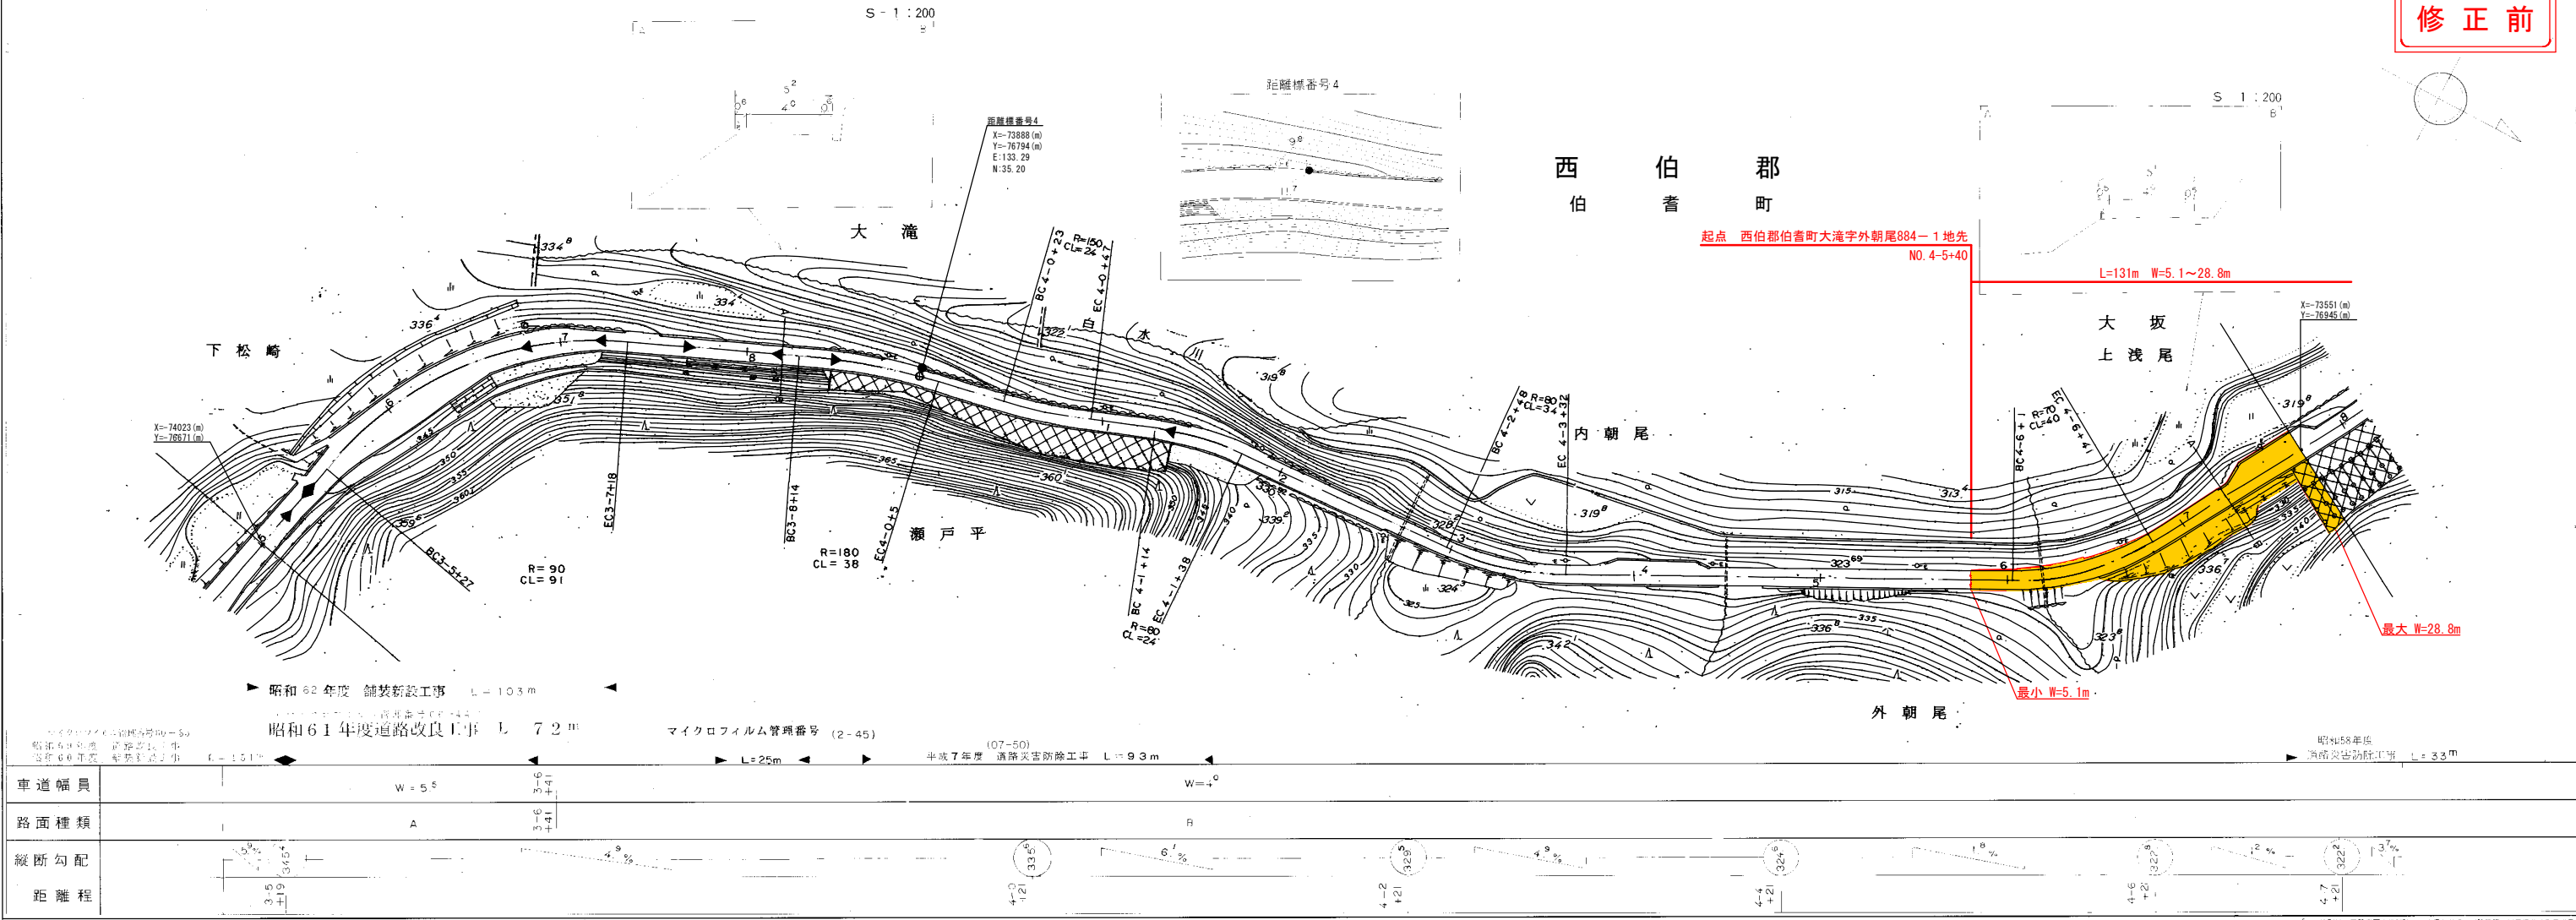

有限会社 久米測量

この図面は、設計者または設計者の委託を受けた者の責任で作成されたものであり、その正確性及び信頼性を保証するものではありません。