


道路台帳平面図

鳥取県

調整年月	平成 23年 3月	図面縮尺	1 : 1000	路線コード	21-026	道路種別	主要地方道	路線名	秋里吉方線	区間	0-0 ~ 0-8	図面番号	10-1
------	-----------	------	----------	-------	--------	------	-------	-----	-------	----	-----------	------	------

変更前

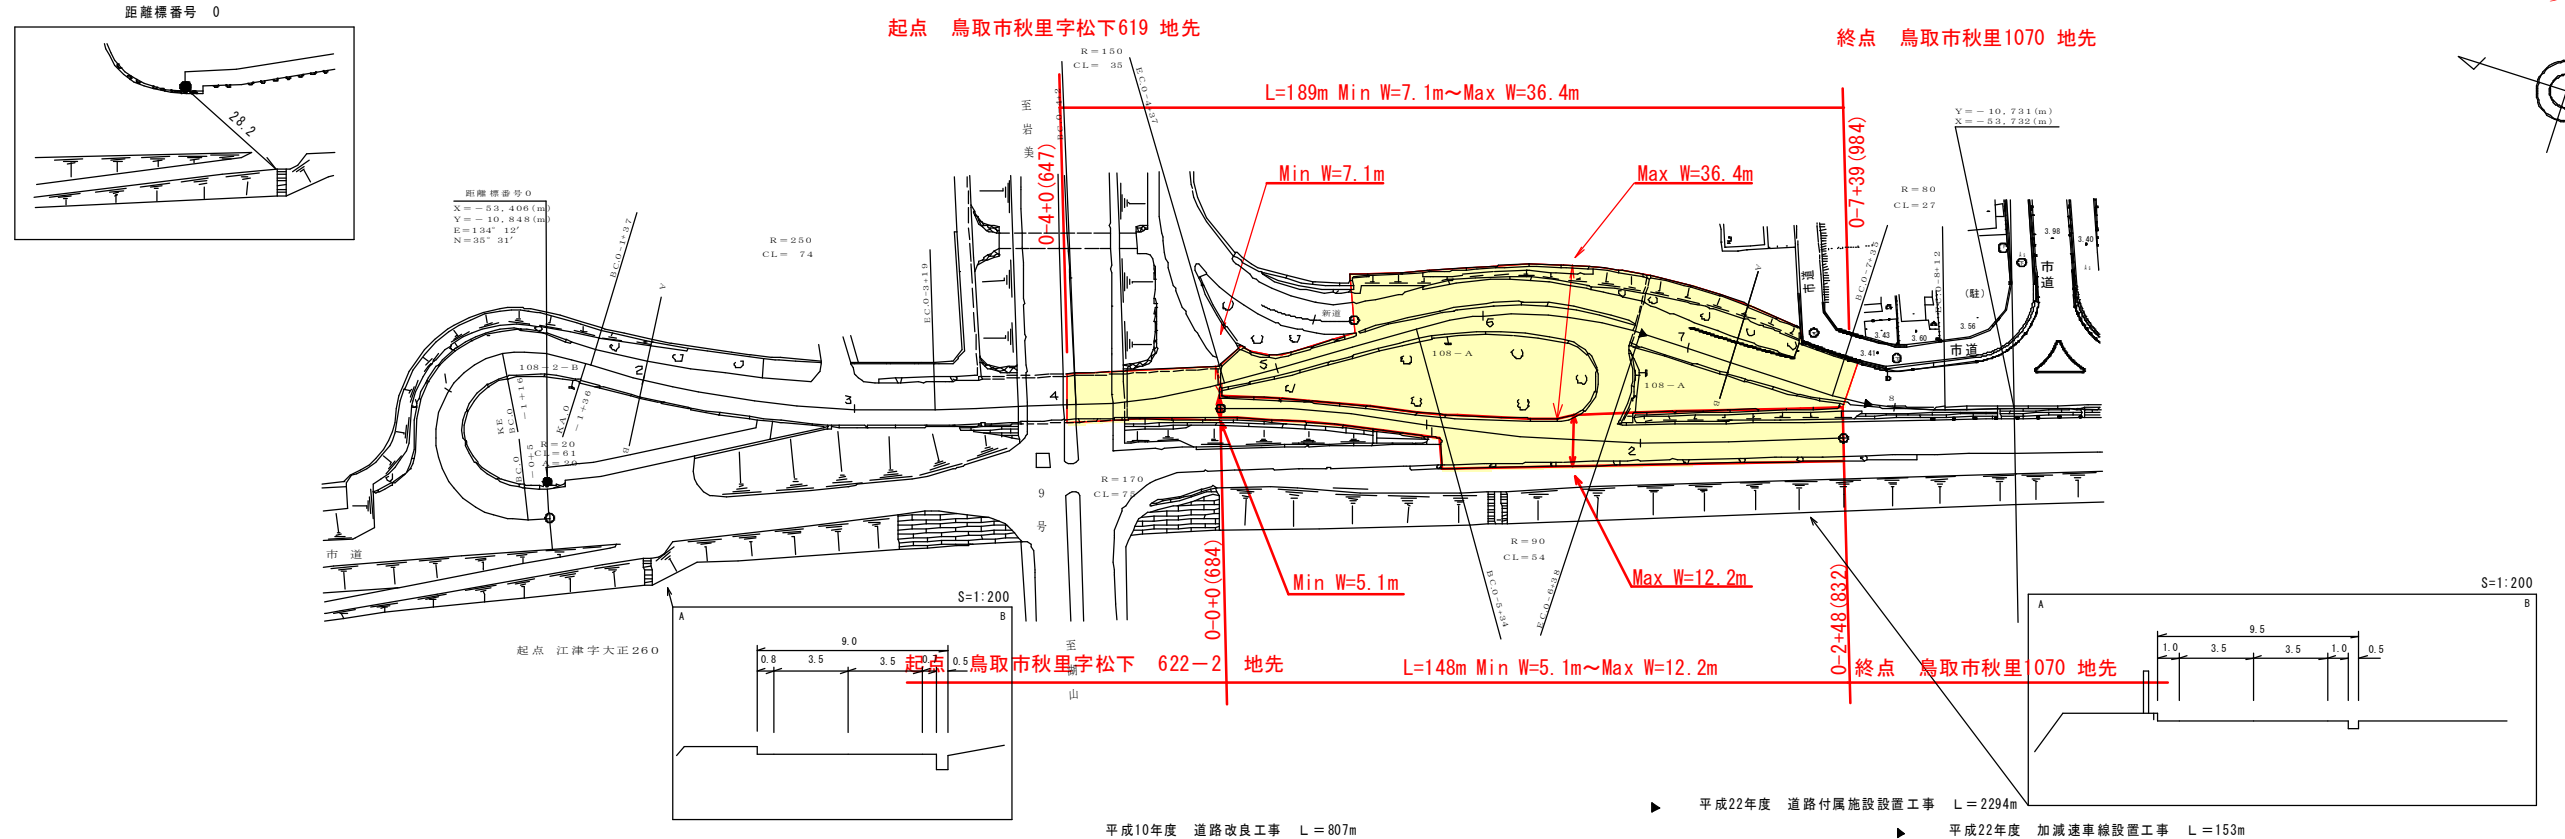

平成10年度 道路改良工事 L = 807m
 平成22年度 道路付属施設設置工事 L = 2294m
 平成22年度 加減速車線設置工事 L = 153m

車道幅員	0+0	0+1	0+2	0+3	0+4	0+5	0+6	0+7	0+8	0+9	0+10
路面種別	0+0	0+1	0+2	0+3	0+4	0+5	0+6	0+7	0+8	0+9	0+10
縦断勾配	0.3	0.3	0.1	0.1	0.1	0.1	0.1	0.1	0.1	0.1	0.1
距離程	0+0	0+1	0+2	0+3	0+4	0+5	0+6	0+7	0+8	0+9	0+10

アイコンヤマト株式会社

この図面は、建設省国土院の承認を得て、同院等の測量機及び測量成果を
 使用して製図したものである。(測量番号) 昭55. 申公第44号