
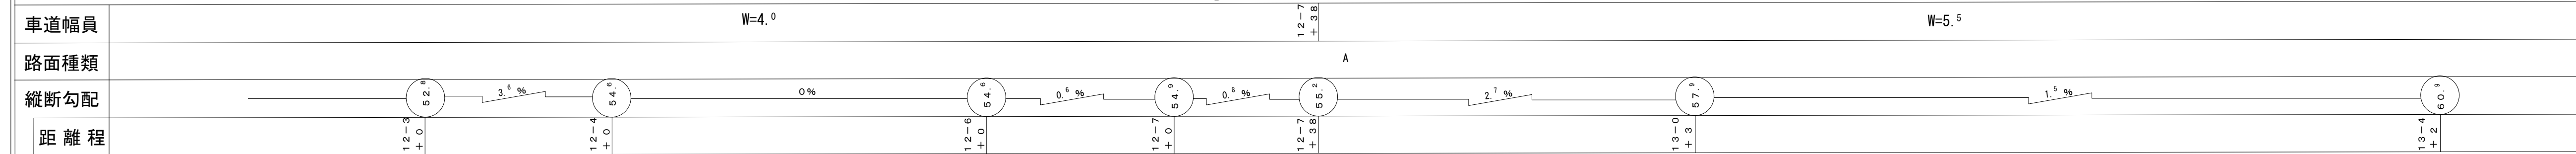


道路台帳平面図

鳥取県

調製年月 平成21年12月 | 図面縮尺 1:1000 | 路線コード 21-49 | 道路種別 主要地方道 | 路線名 鳥取河原用瀬線 | 区間 12-3 ~ 13-4 | 図面番号 旧道-2

変更前

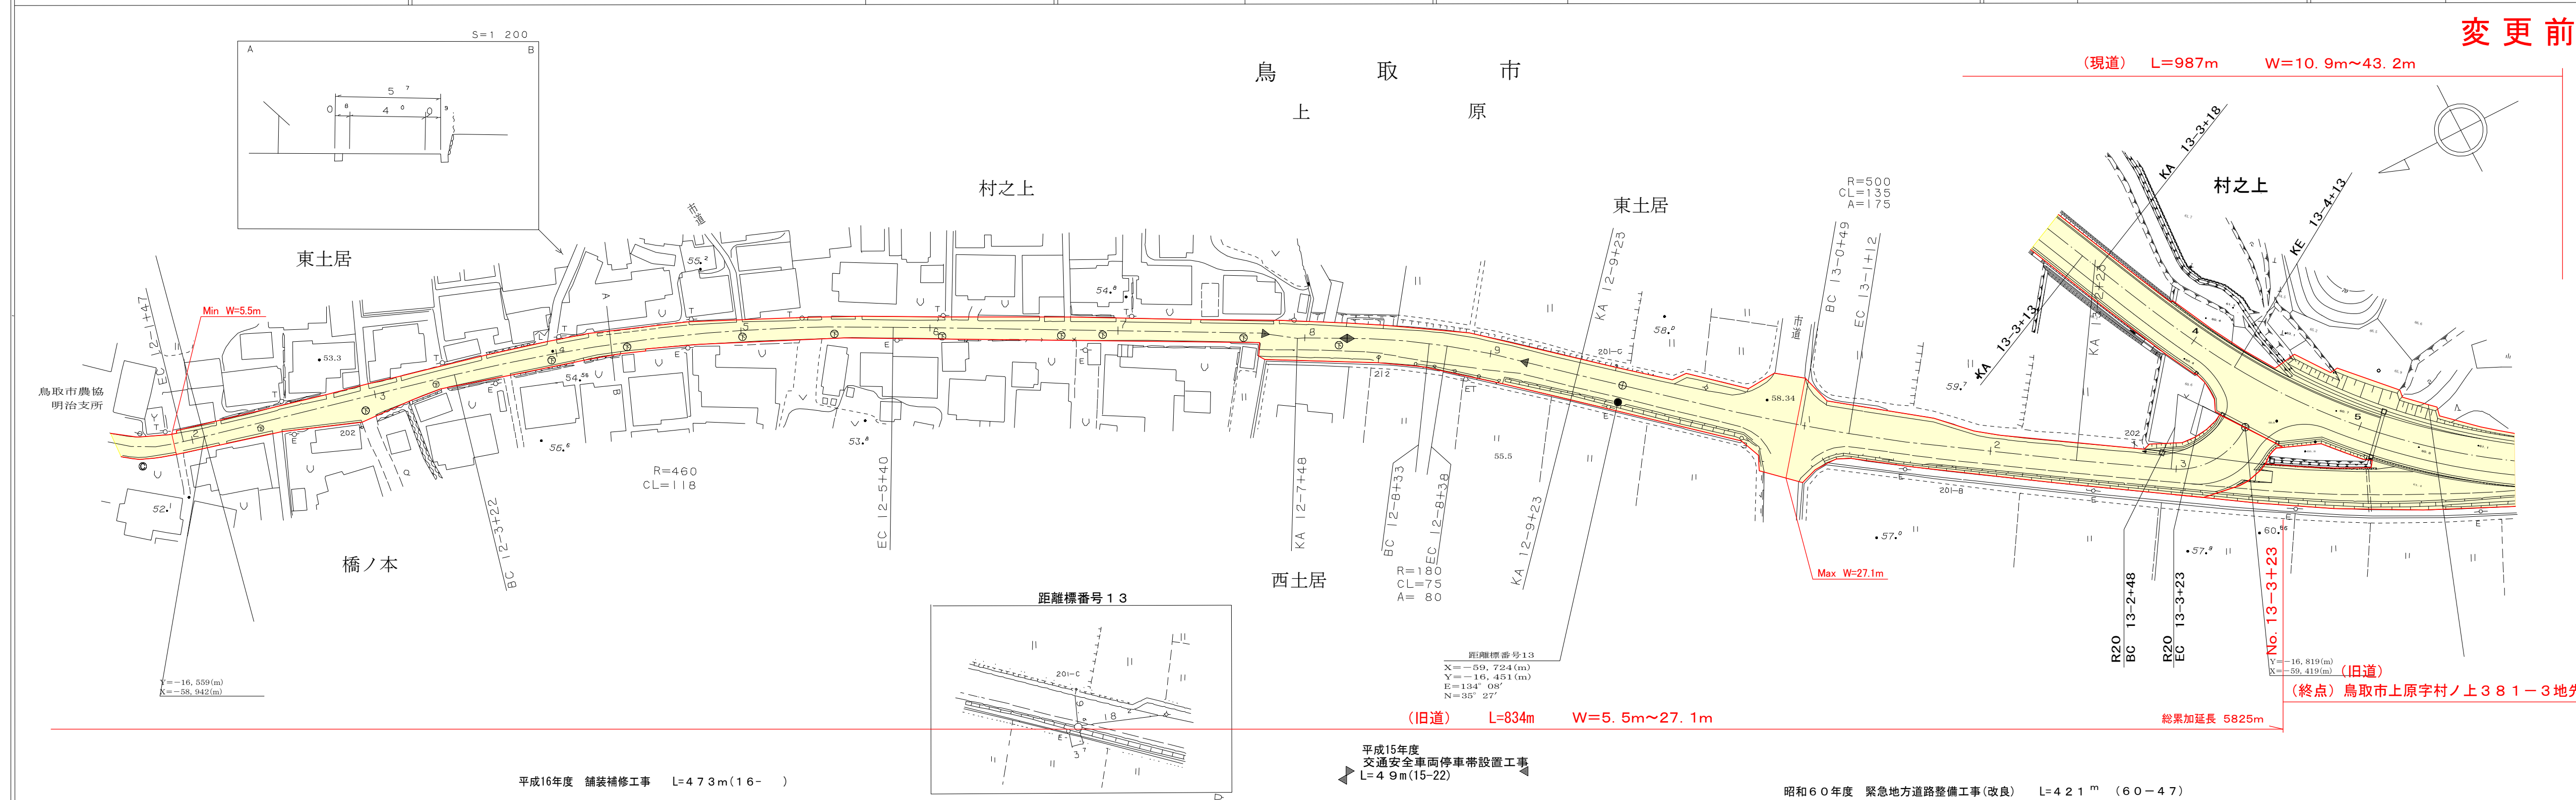

株式会社 開発コンサルタント

この地図は、建設省国土地理院長の承認を得て、同院所管の測量標及び測量成果を使用して調製したものである。(承認番号) 昭53. 中公第77号