









# 道路台帳付図

鳥取県

調整年月 令和3年3月 図面縮尺 1:1000 路線コード 22-106 道路種別 一般県道 路線名 多里伯太線 区間 5-8 ~ 7-1 図面番号 30-6

日野郡  
日南町  
笠木

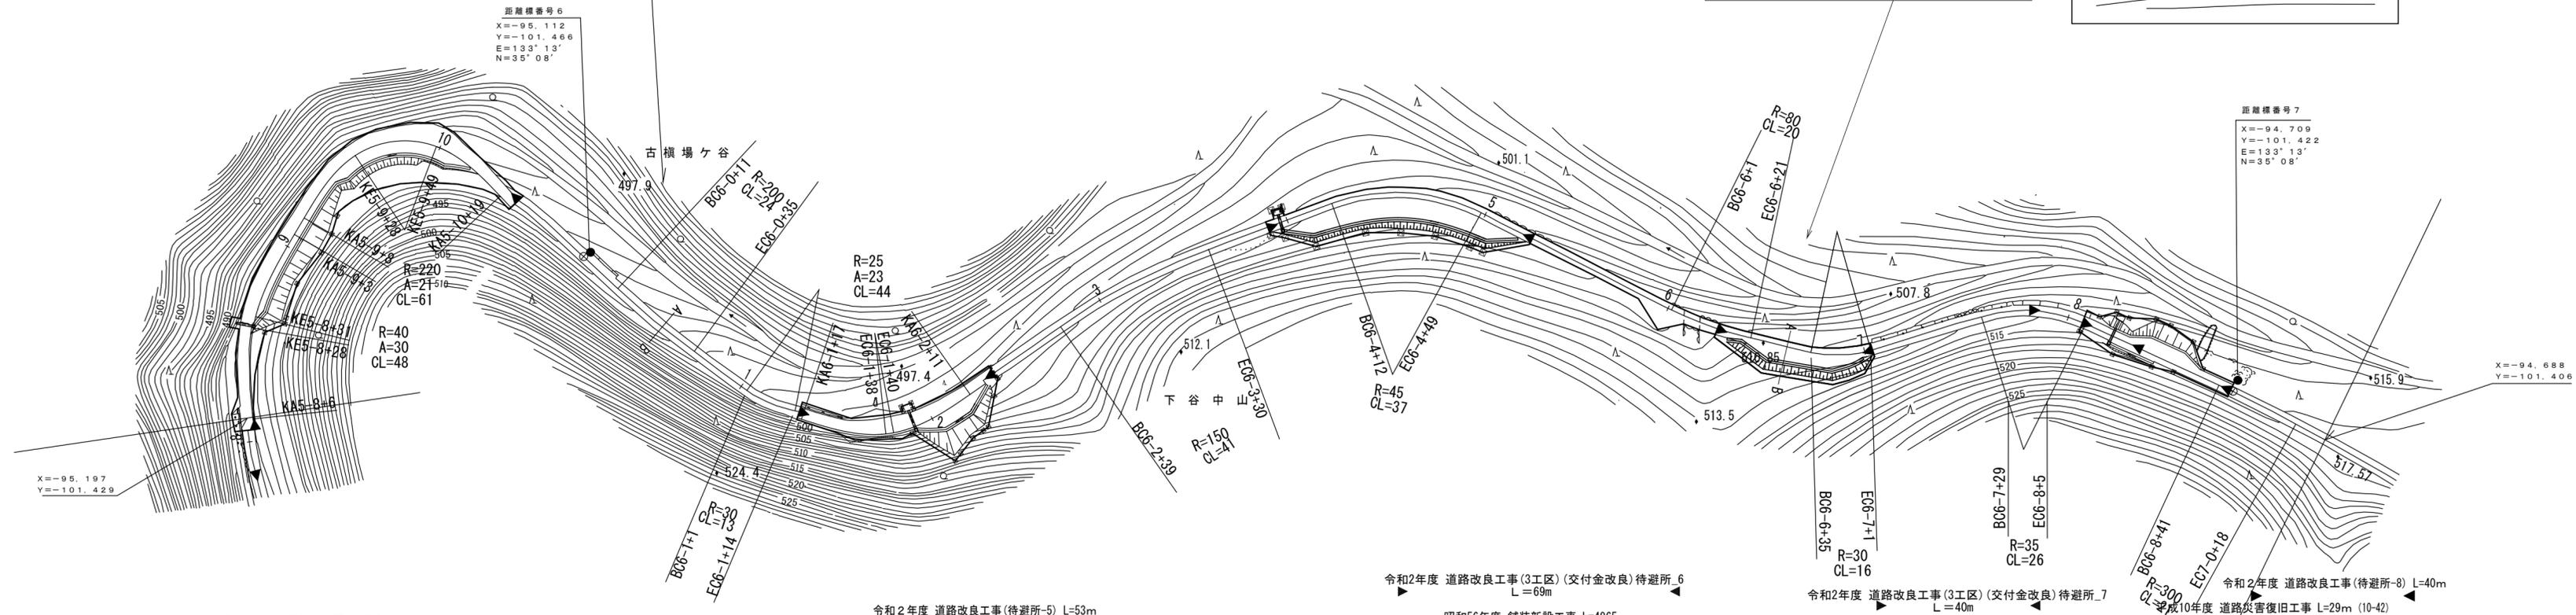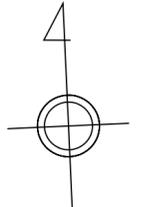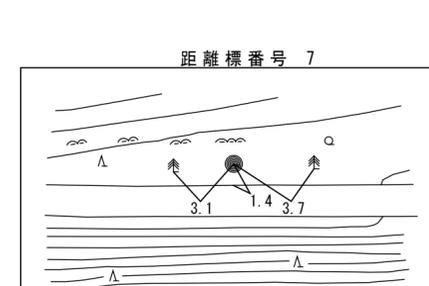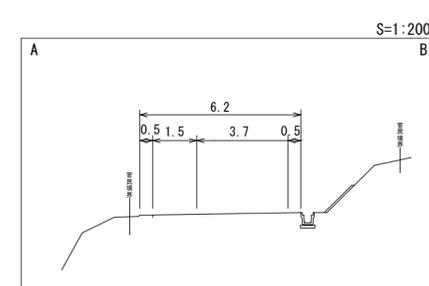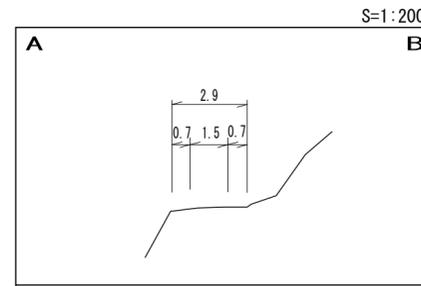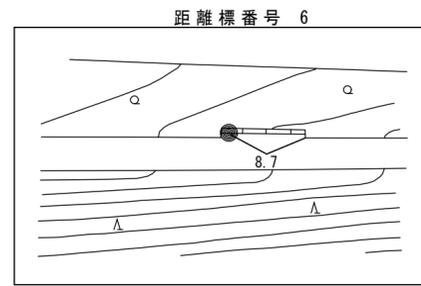

車道幅員	W=1.5																	
路面種別	B																	
縦断勾配	487.5	5.2%	490.4	3.0%	491.9	8.2%	496.0	6.2%	499.1	3.5%	504.3	7.1%	511.4	5.8%	514.3	4.4%	516.5	2.2%
距離程	5-8 +20		5-9 +20		5-10 +20		6-0 +38		6-1 +38		6-4 +38		6-6 +38		6-7 +38		6-8 +38	

株式会社江ナゴ技研  
株式会社江ナゴ技研  
株式会社江ナゴ技研  
株式会社江ナゴ技研






# 道路台帳平面図

鳥取県

調製年月	昭和 58 年 3 月	図面縮尺	1:1,000	路線コード	22-106	道路種別	一般県道	路線名	多里伯太線	区間	9-5 ~ 10-6	図面番号	30-9
------	-------------	------	---------	-------	--------	------	------	-----	-------	----	------------	------	------

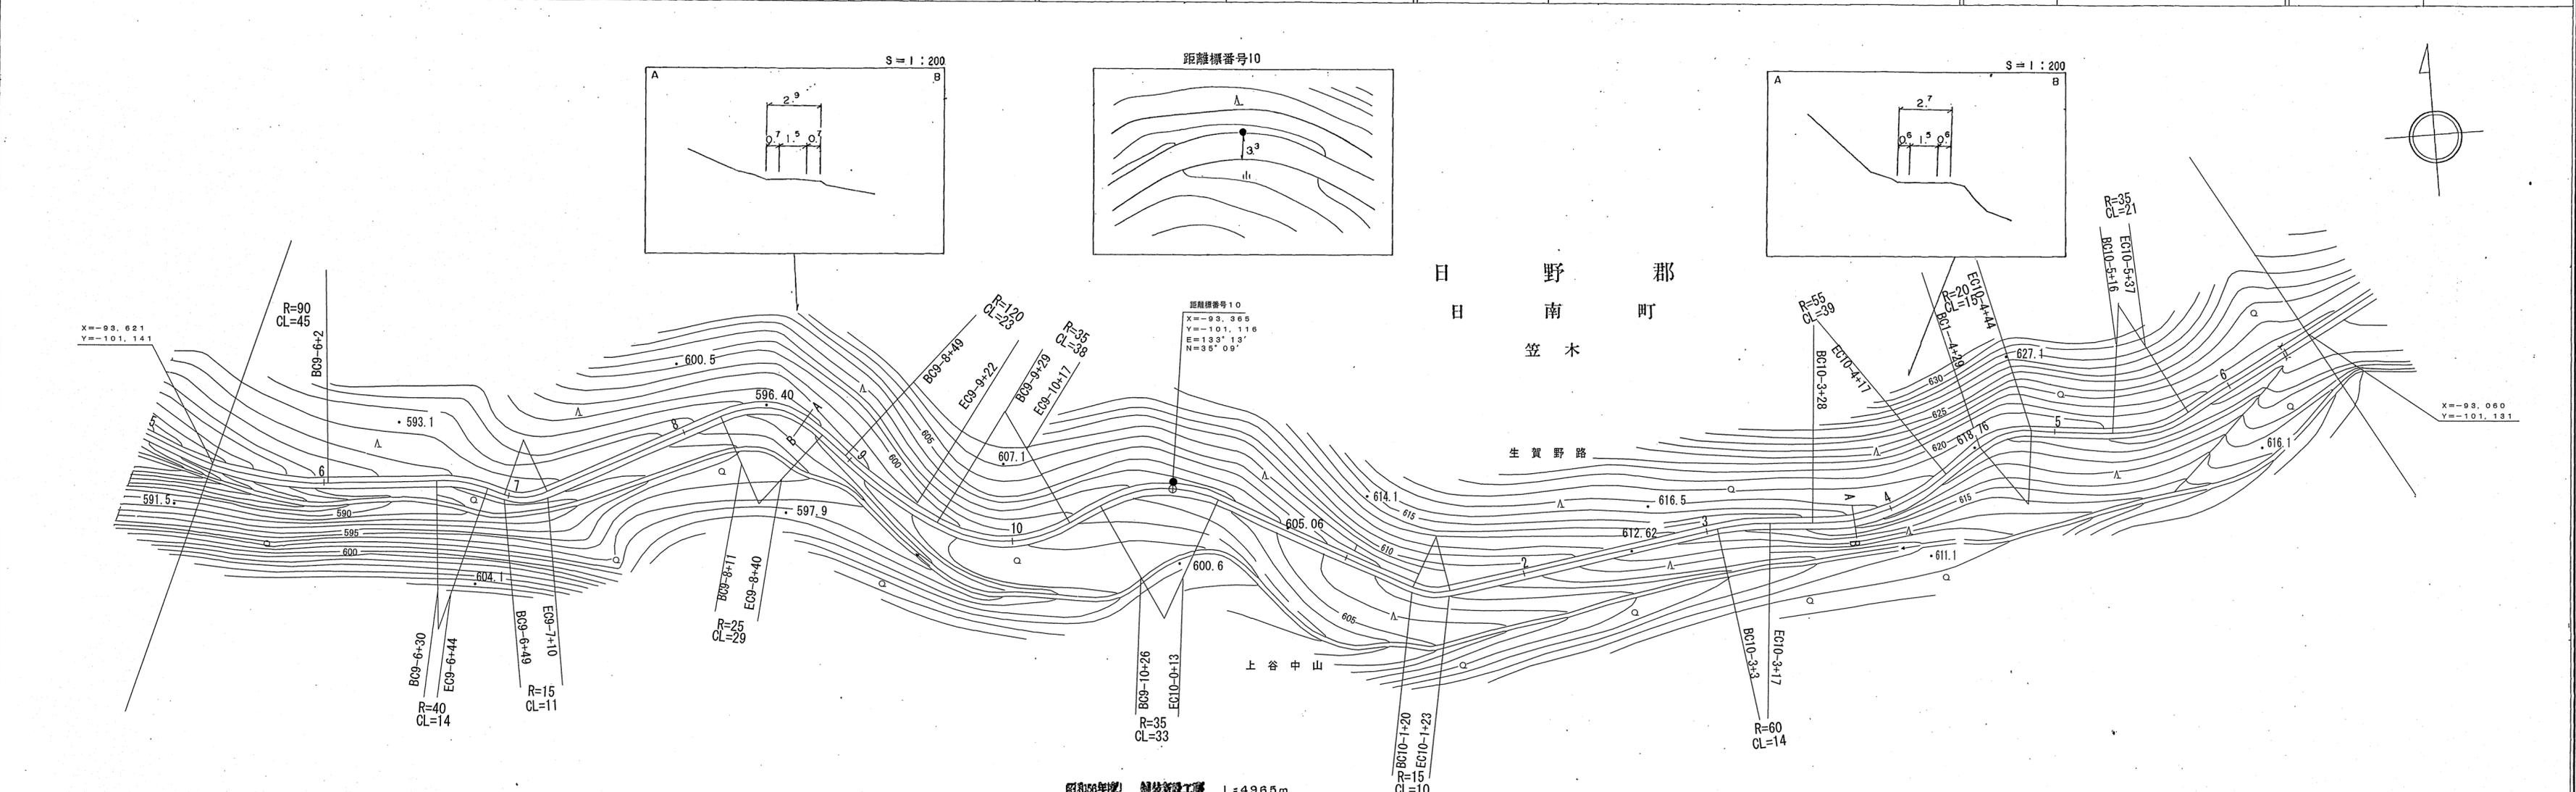

車道幅員	W=1.5											
路面種類	B											
縦断勾配	5.4%	7.4%	3.2%	6.2%	5.0%	5.9%	6.2%	5.4%	6.0%	4.0%	6.0%	2.4%
距離程	9-5 +34	9-6 +34	9-7 +34	9-10 +34	10-1 +39	10-2 +39	10-3 +39	10-4 +39	10-5 +39			


ダイニチ技研株式会社

この地図は、建設省国土地理院長の承認を得て、同院所管の測量簿及び測量成果を使用して調製したものである。(承認番号)昭54 中公第 32 号

# 道 路 台 帳 付 図

鳥 取 県

調製年月	令和3年3月	図面縮尺	1:1000	路線コード	22-106	道路種別	一般県道	路線名	多里伯太線	区間	10-6~11-6	図面番号	30-10
------	--------	------	--------	-------	--------	------	------	-----	-------	----	-----------	------	-------

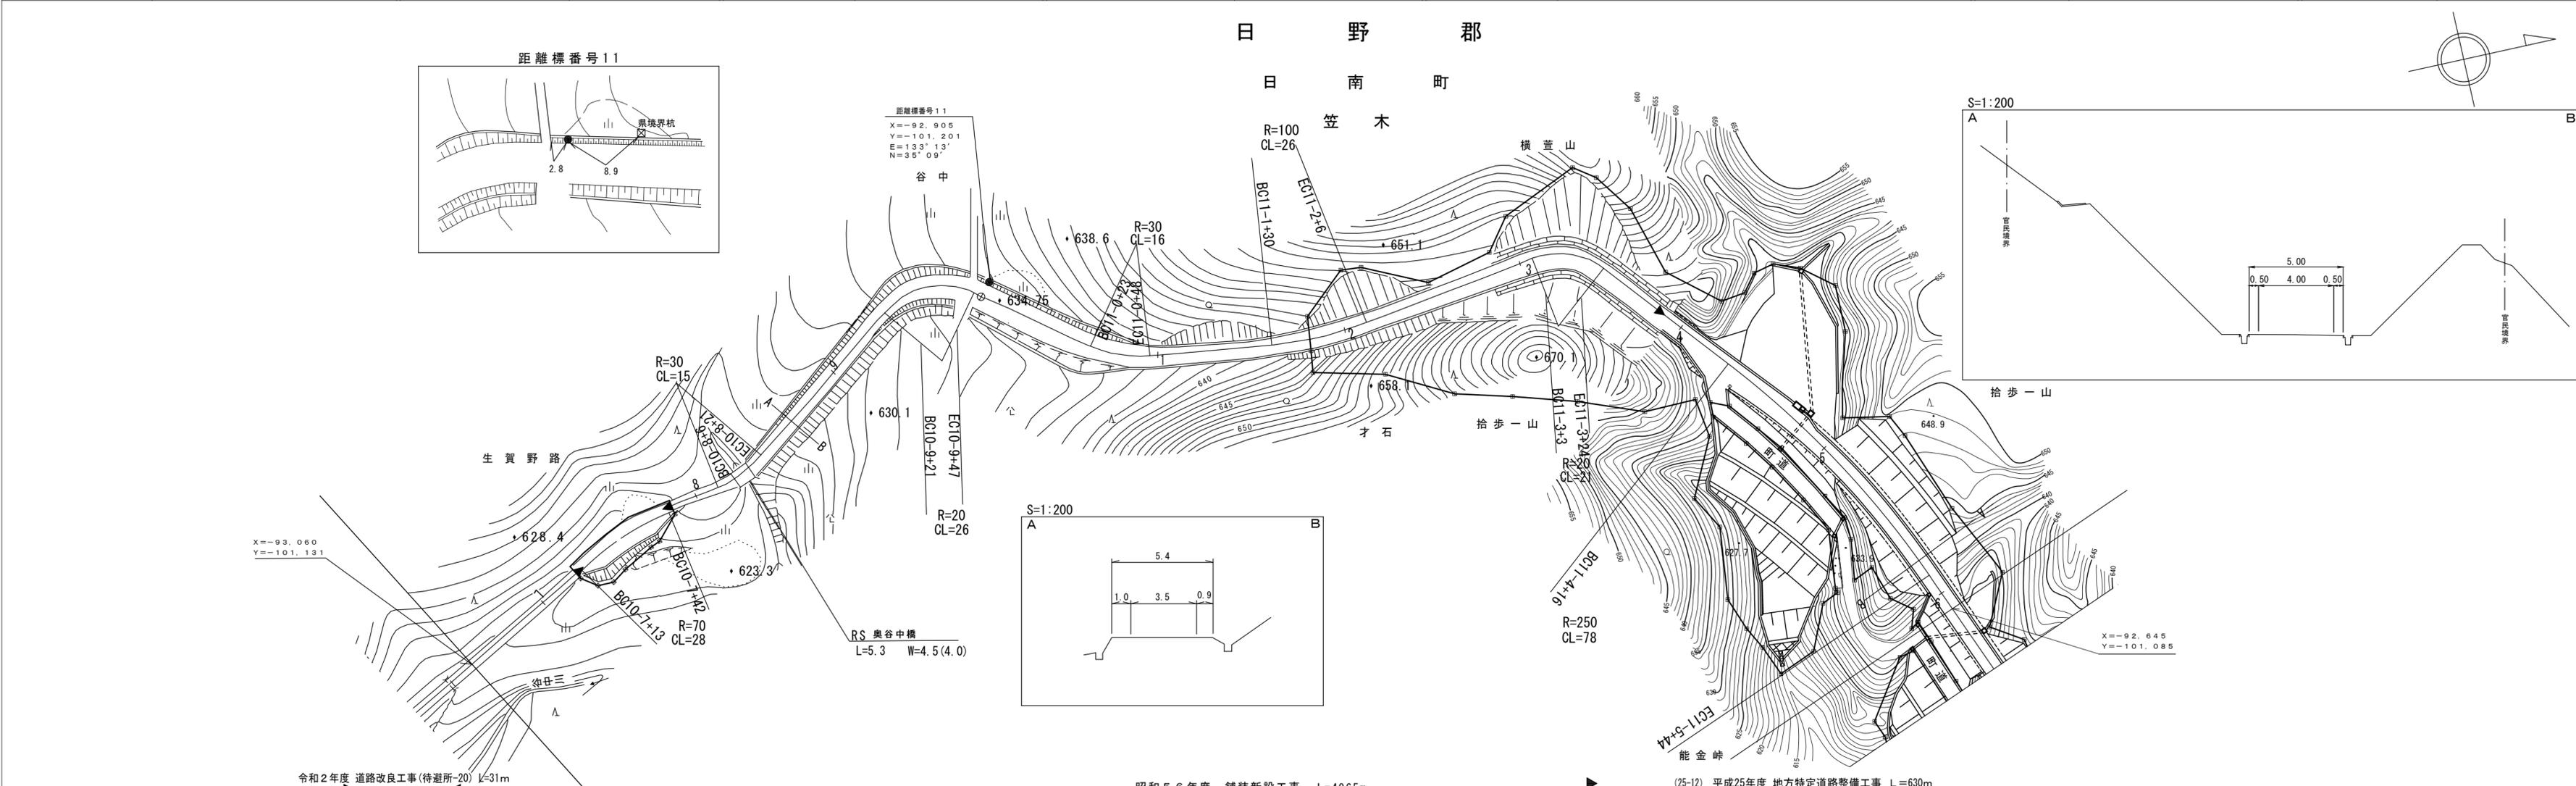

車道幅員	W=1.5	10-8 +12	10-8 +12	10-8 +17	W=3.5	11-3 +43	11-3 +43	W=5.0	(25-12) 平成25年度 地方特定道路整備工事 L=630m
路面種類	B	C	C	C	B	A	A	A	
縦断勾配	4.6%	6.8%	10.0%	6.6%	8.8%	6.6%	10.0%	12.7%	7.5%
距離程	10-6 +39	10-7 +39	10-8 +39	10-9 +39	11-0 +39	11-1 +39	11-3 +8	11-3 +43	11-4 +22


株式会社ヨナゴ技術(株)広洋コンサルタント

この地図は、建設省国土地理院長の承認を得て、同院所管の測量標及び測量成果を使用して調製したものである。(承認番号)昭53 中公第77号

# 道 路 台 帳 平 面 図

鳥 取 県




調製年月	平成25年12月	図面縮尺	1:1000	路線コード	22-106	道路種別	一般県道	路線名	多里伯太線	区間	11-6~12-8	図面番号	30-11
------	----------	------	--------	-------	--------	------	------	-----	-------	----	-----------	------	-------

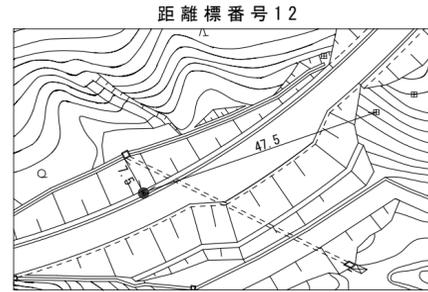

A=80  
R=160  
CL=185

距離標番号12  
X=-92.561  
Y=-100.995  
E=133°13'  
N=35°9'

ボックスカルバート（橋梁としては取り扱わない）  
L=19.5 W=4.5 H=4.5

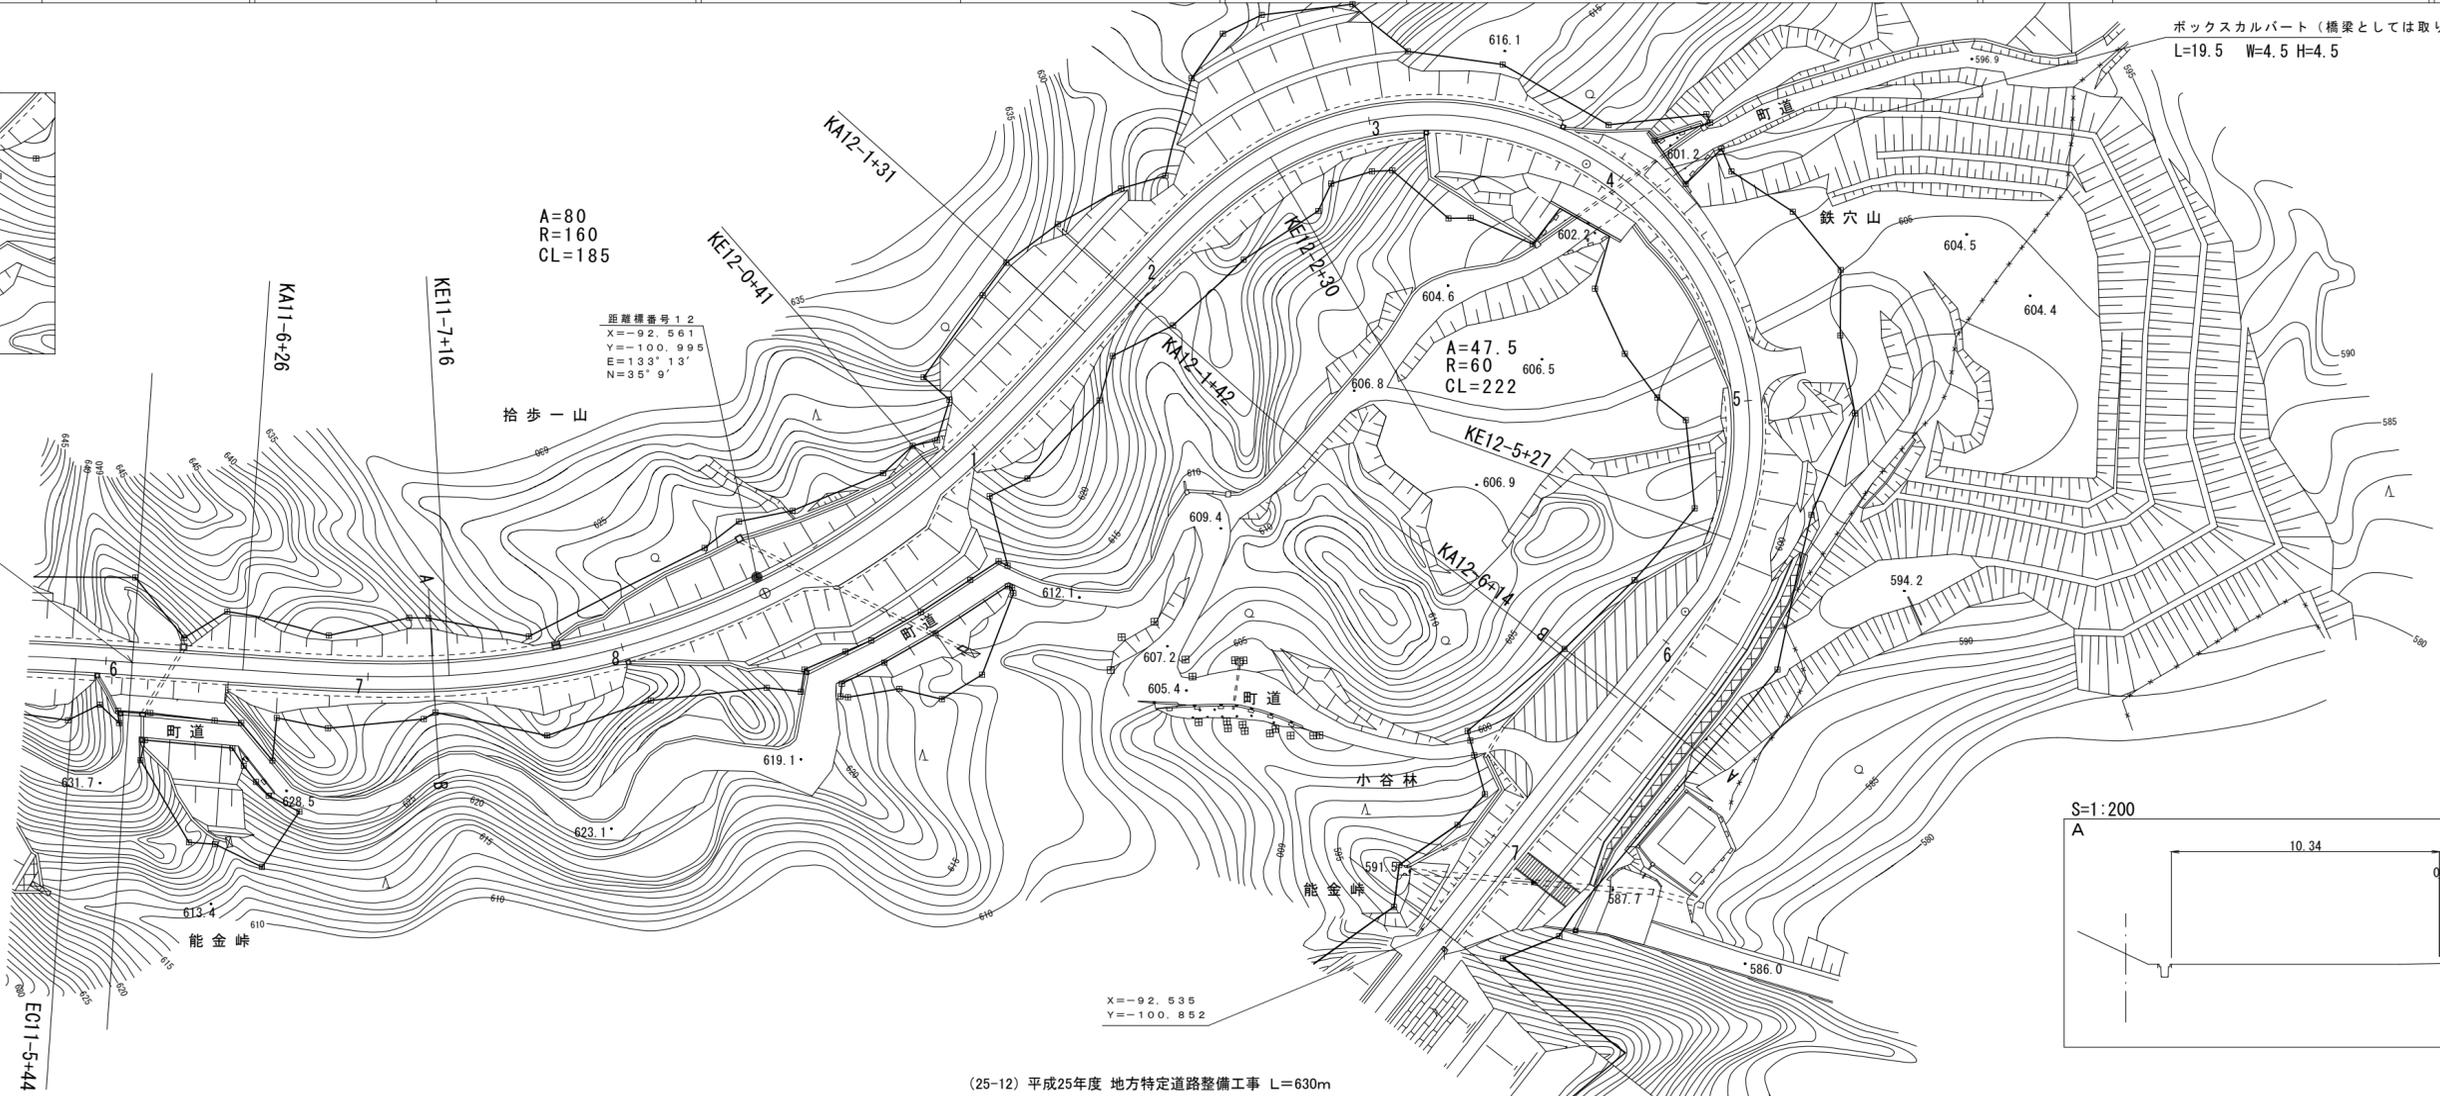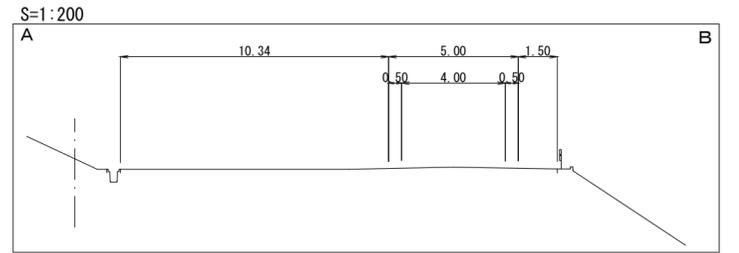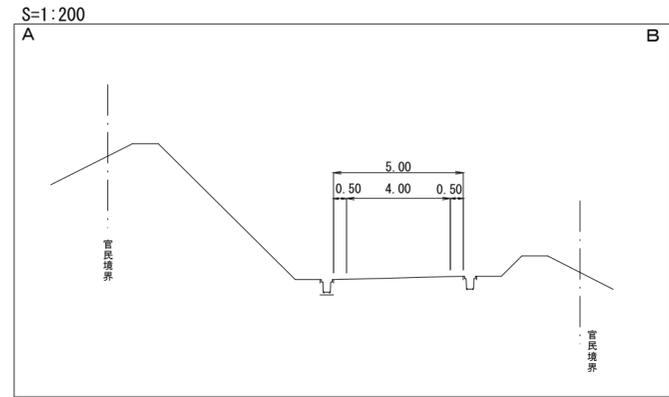

(25-12) 平成25年度 地方特定道路整備工事 L=630m

車道幅員		W=4.0	
路面種類		A	
縦断勾配	7.5%	7.5%	
距離程	12-0 +0 624.2		

株式会社 横広洋コンサルタント






この地図は、建設省国土地理院長の承認を得て、同院所管の測量標及び測量成果を使用して調製したものである。  
(承認番号) 昭53 中公第77号



# 道 路 台 帳 付 図

鳥 取 県

調整年月	平成 29 年 3 月	図面縮尺	1:1,000	路線コード	22-106	道路種別	一般県道	路線名	多里伯太線	区間	13-1~14-3	図面番号	30-13
------	-------------	------	---------	-------	--------	------	------	-----	-------	----	-----------	------	-------

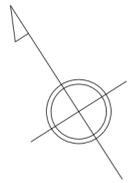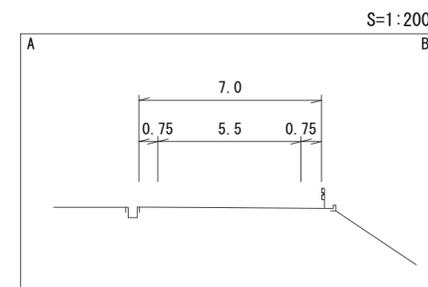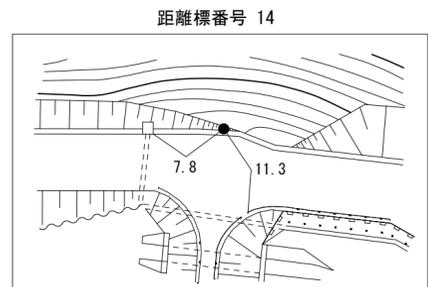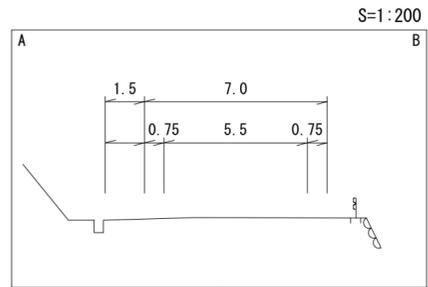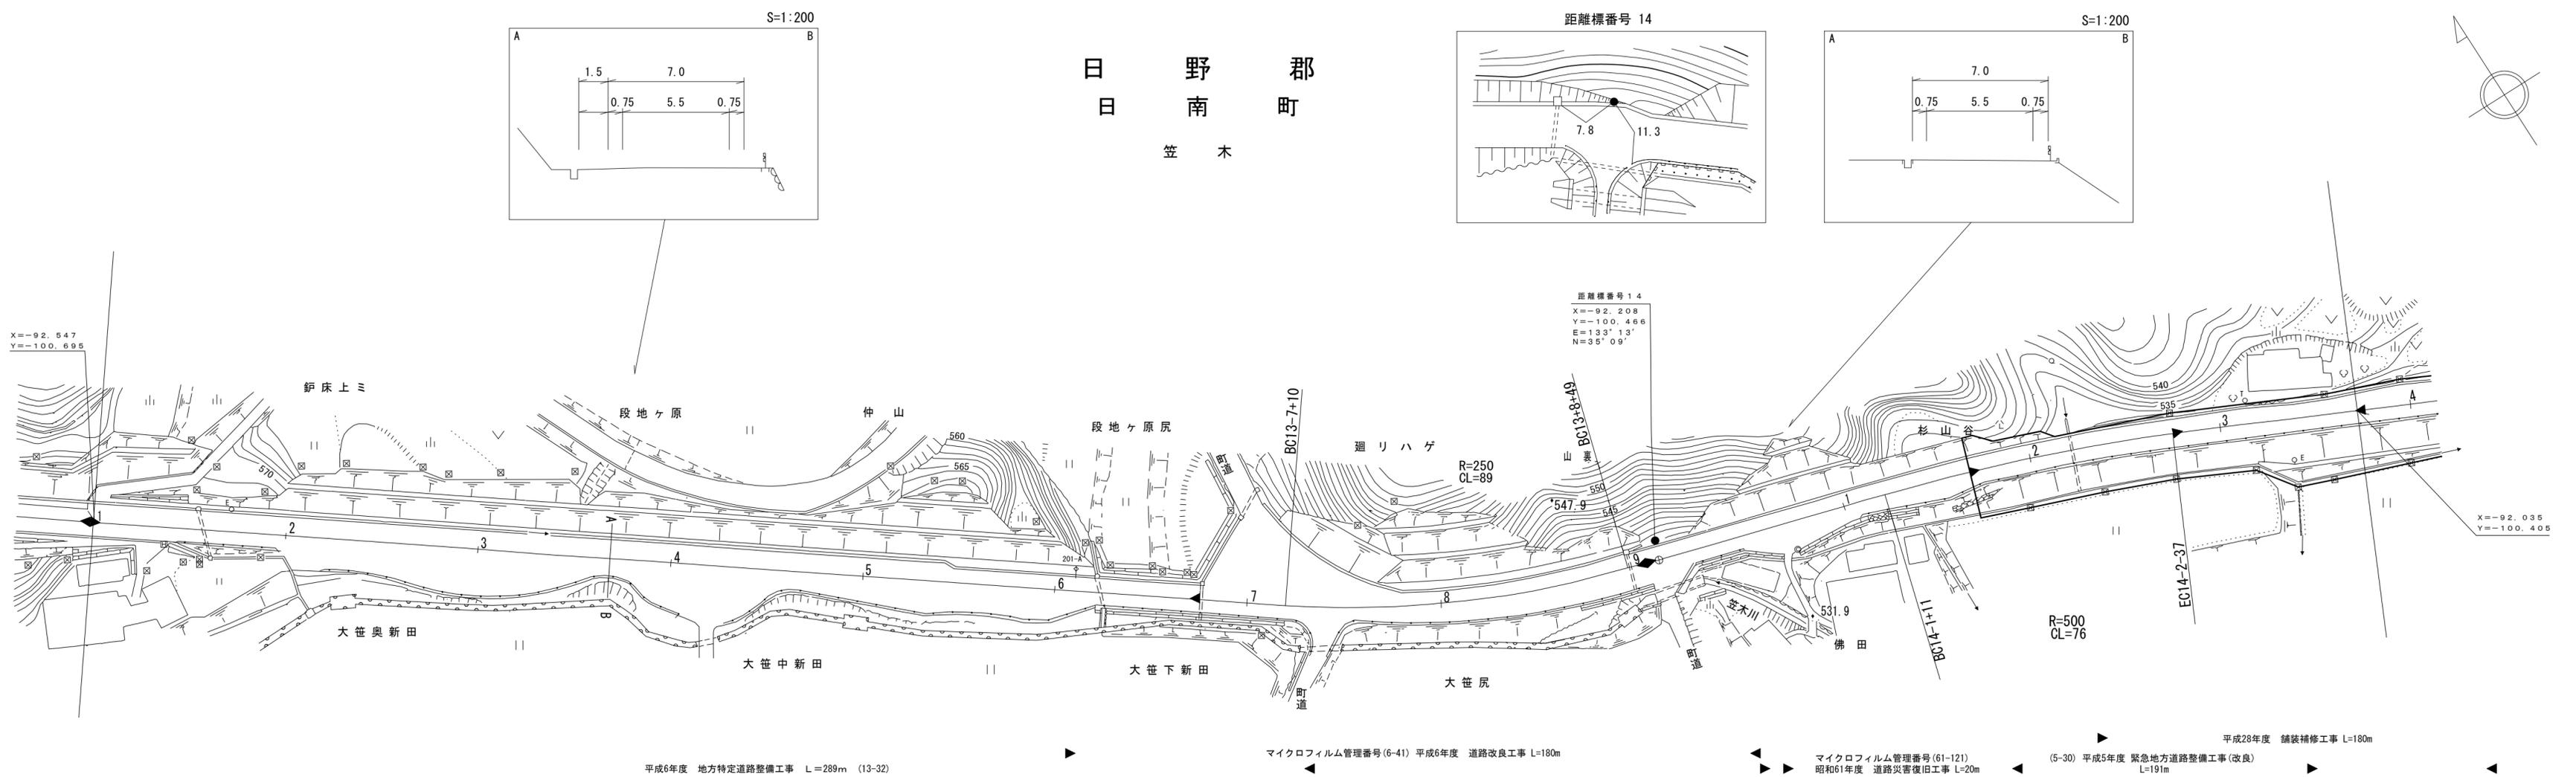



シ(有)株  
ンイヨ  
ワズナ  
技ミゴ  
研設技  
コ計研  
ンココ  
サルサ  
タルル  
ンタタ  
ントン  
ト株

車道幅員	W=5.5											
路面種類	A											
縦断勾配												
距離程	13-1 +4 566.7	13-3 +4.4 566.2	13-5 +2.4 560.4	14-0 +0 566.6	14-3 +7 563.9							

# 道 路 台 帳 付 図

鳥 取 県

調整年月	平成 30 年 3 月	図面縮尺	1:1,000	路線コード	22-106	道路種別	一般県道	路線名	多里伯太線	区間	14-4~15-2	図面番号	30-14
------	-------------	------	---------	-------	--------	------	------	-----	-------	----	-----------	------	-------

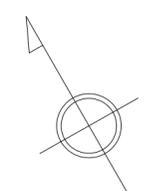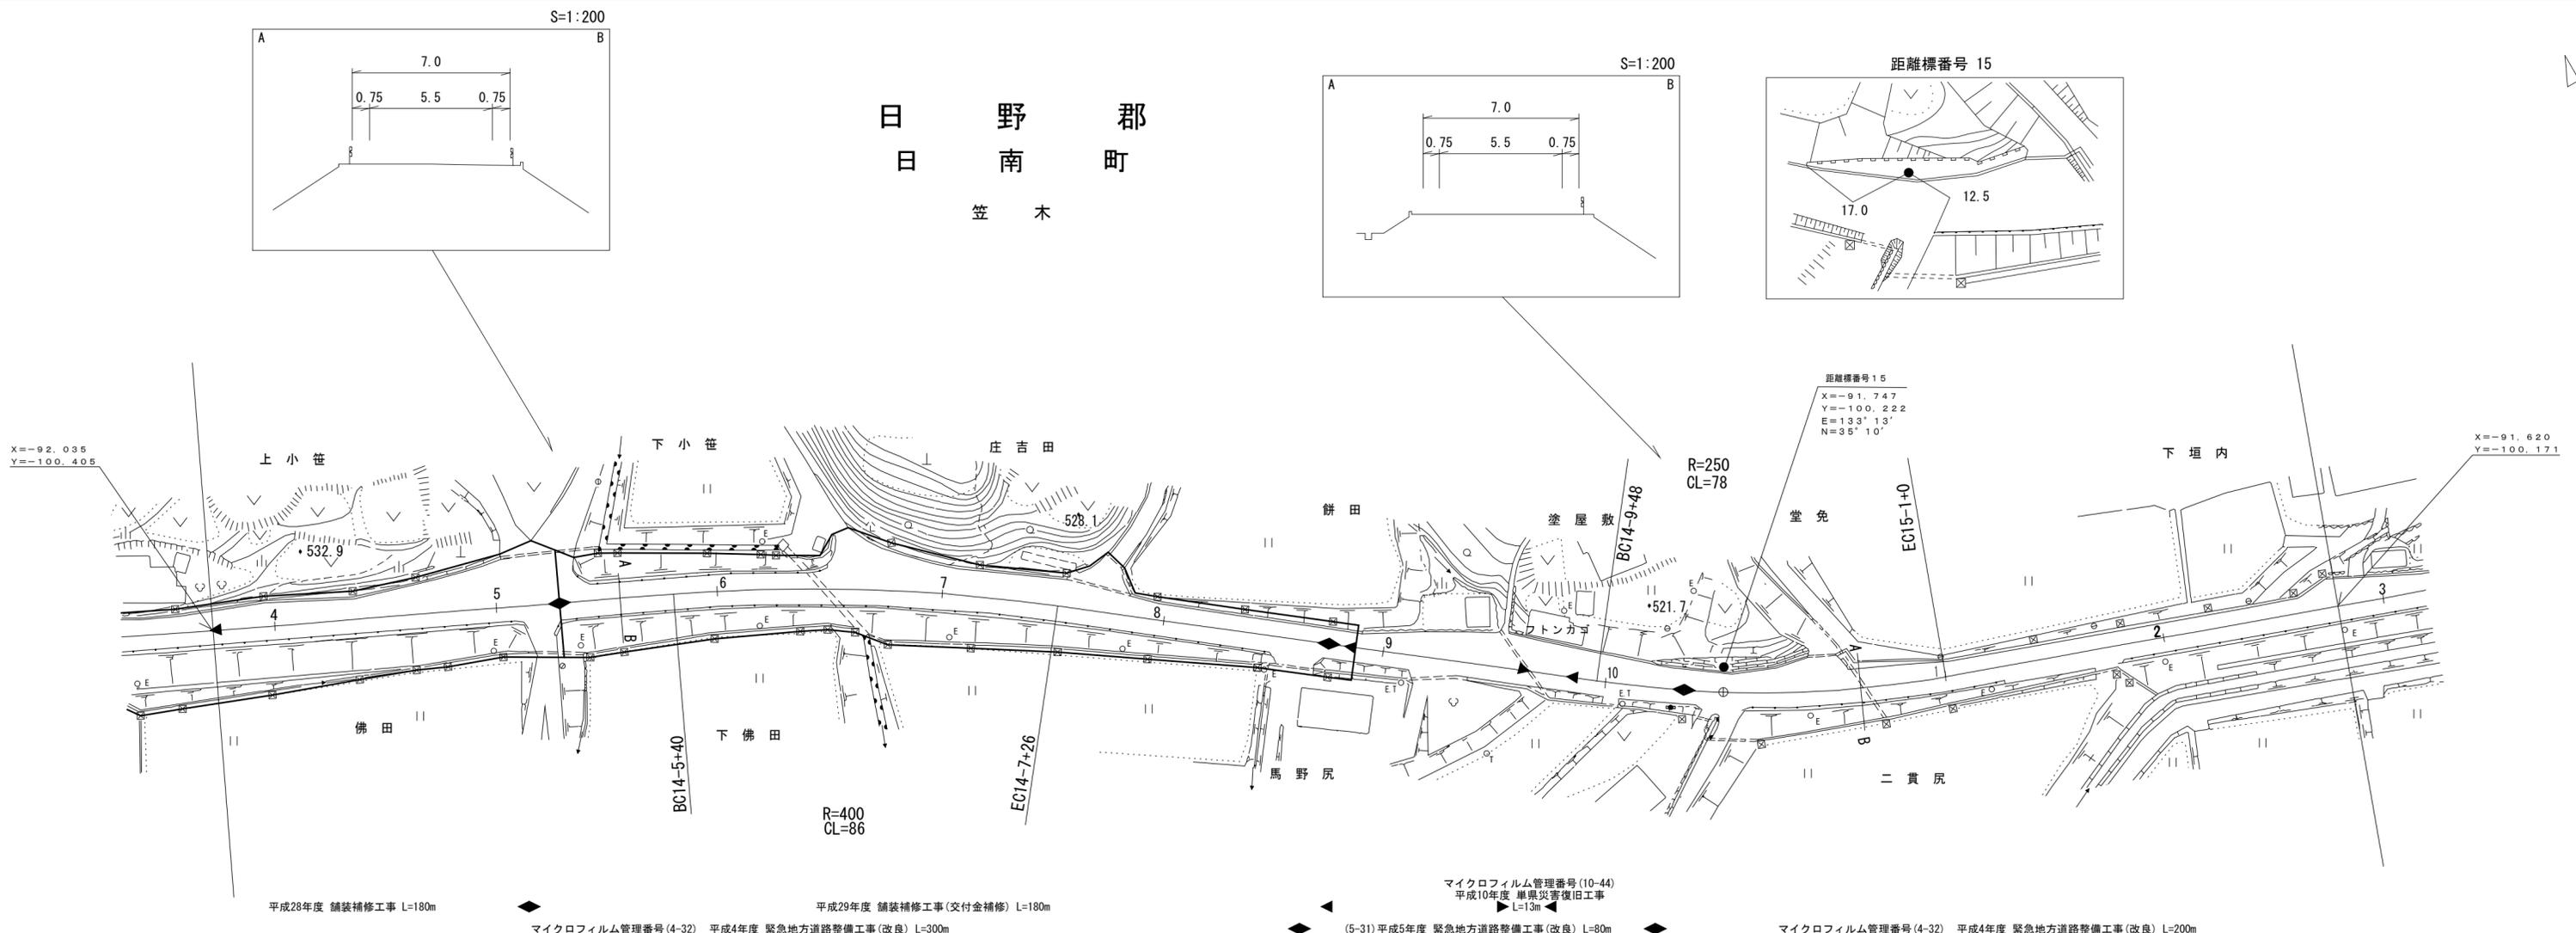

車道幅員													
路面種類													
縦断勾配													
距離程													



株式会社 アートスペース (株)

(有)株(有) 江 会 社 技 研 設 計 新 コ ン サ ル タ ン ト

# 道 路 台 帳 平 面 図

鳥 取 県

調製年月	平成 6 年 3 月	図面縮尺	1:1,000	路線コード	22-106	道路種別	一般県道	路線名	多里伯太線	区間	15-3~16-3	図面番号	30-15
------	------------	------	---------	-------	--------	------	------	-----	-------	----	-----------	------	-------

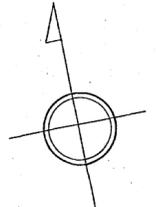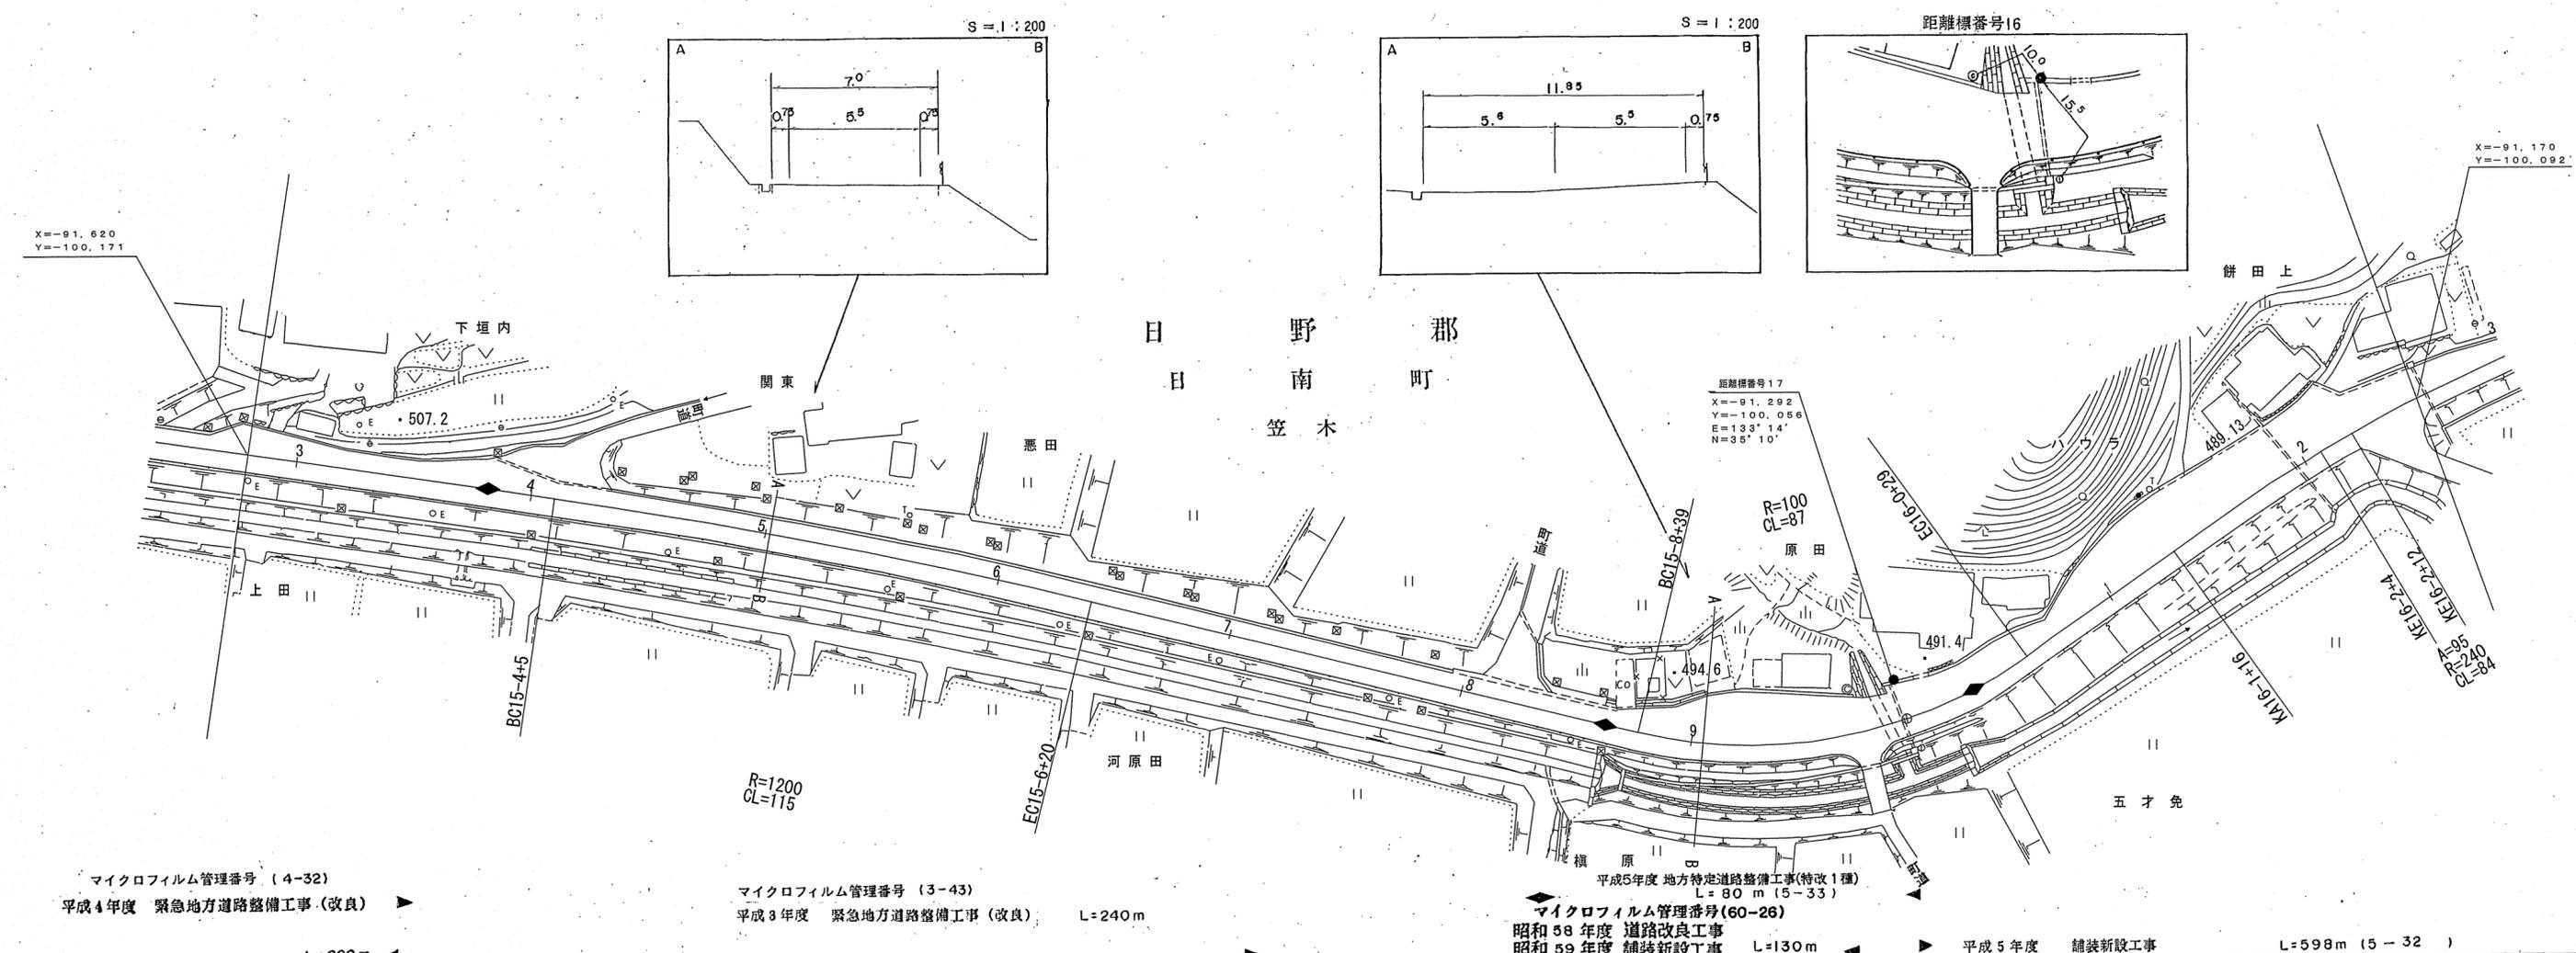

(有) 小坂測量事務所






車道幅員													
路面種類													
縦断勾配													
距離程													

この図面は、建設省国土院の承認を得て、同院所定の測量標及び測量成果を使用して編製したものである。(承認番号)昭54 中公第 32 号

# 道 路 台 帳 平 面 図

鳥 取 県

調製年月	平成 6 年 3 月	図面縮尺	1:1,000	路線コード	22-106	道路種別	一般県道	路線名	多里伯太線	区間	16-3~17-4	図面番号	30-16
------	------------	------	---------	-------	--------	------	------	-----	-------	----	-----------	------	-------

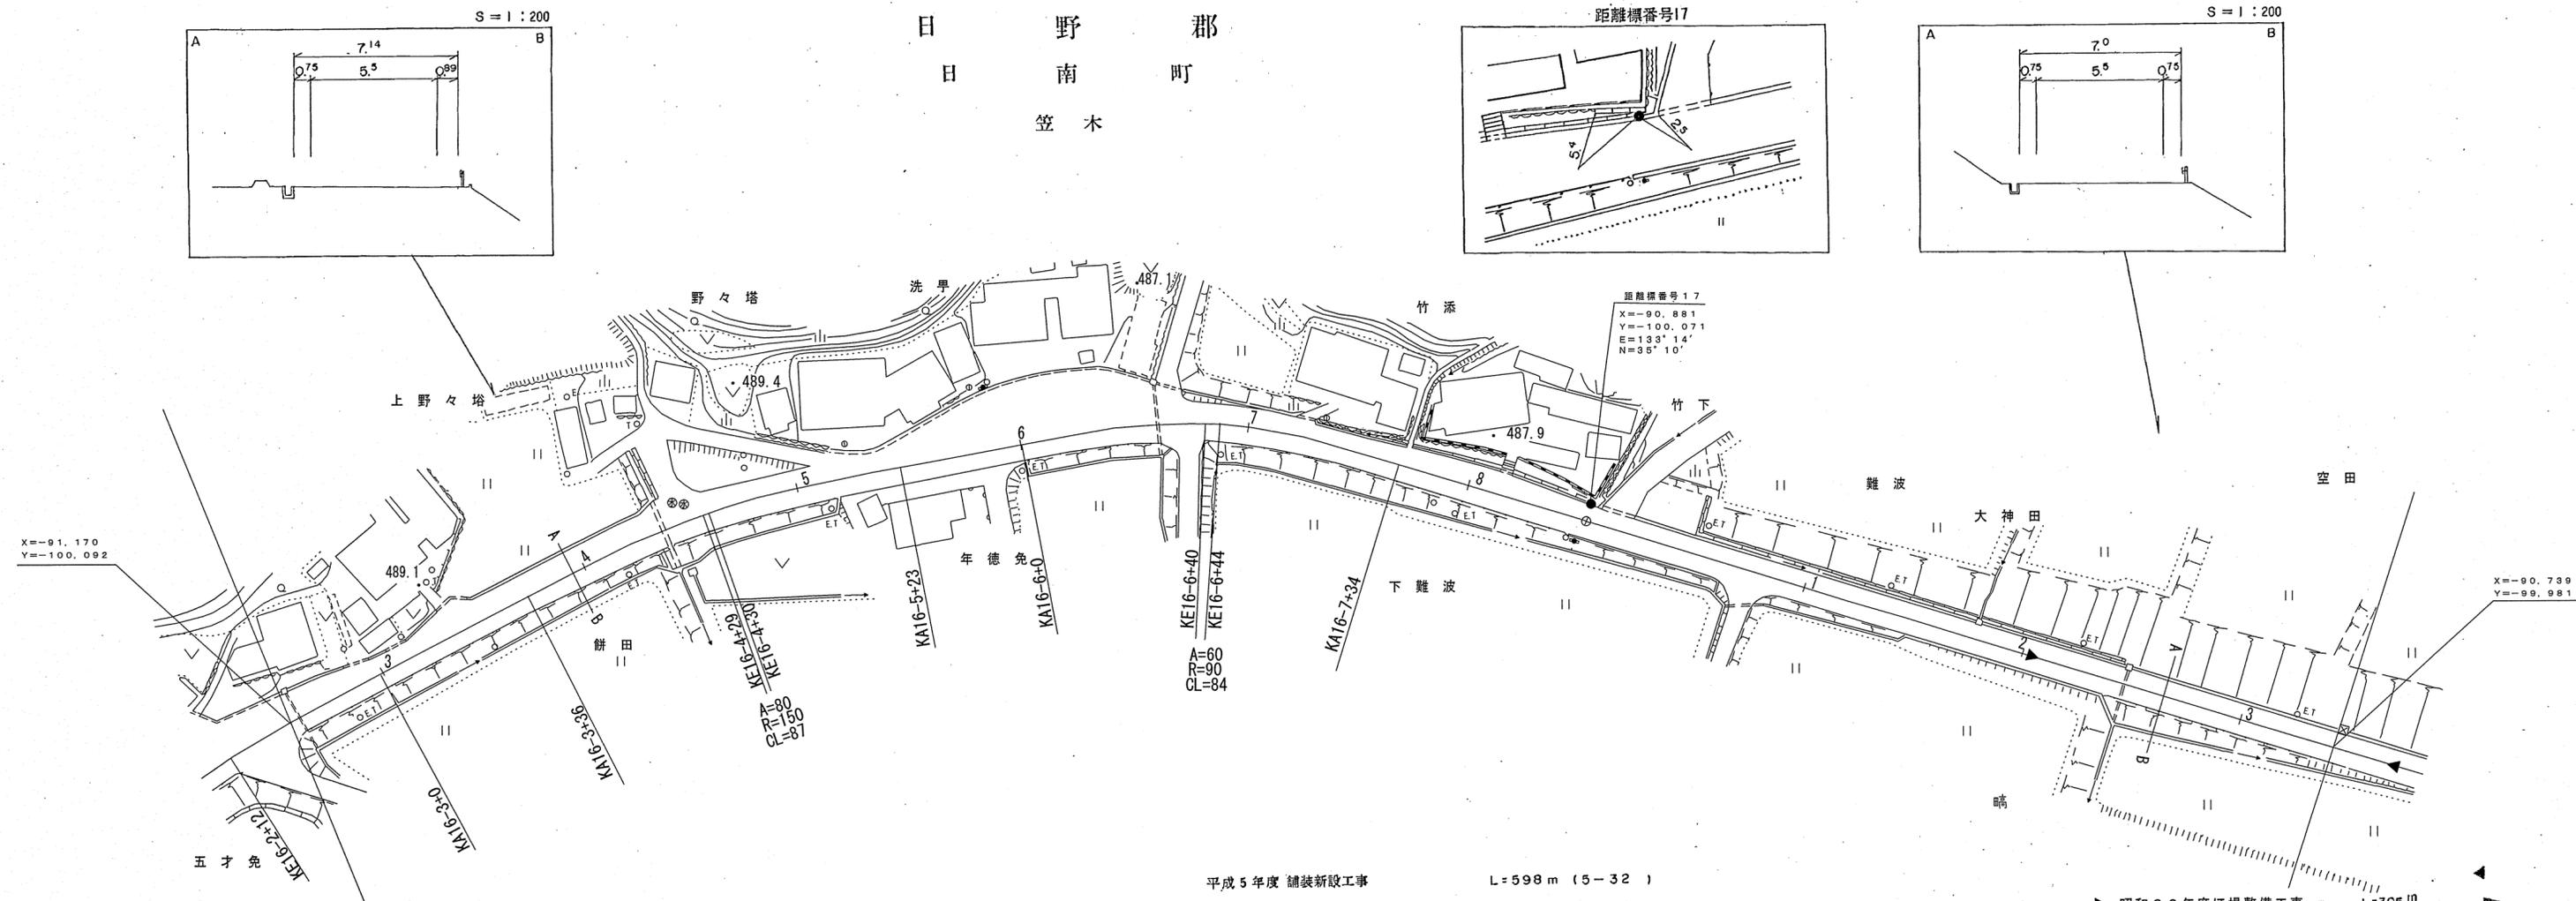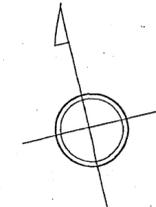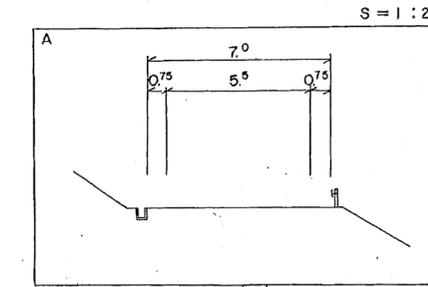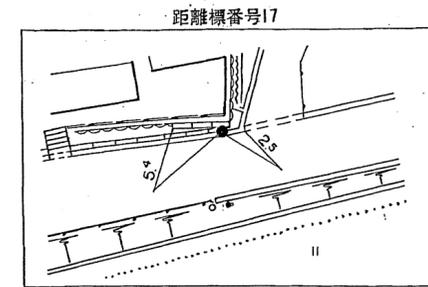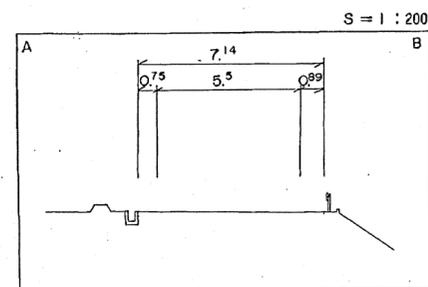

車道幅員	W = 5.5	17-2 +1	17-2 +1
路面種類	A		
縦断勾配	1.4%	3.6%	
距離程	16-7 +45	486.2	

(有)アシア航測事務所株式会社

この地図は、建設省国土院院長の承認を得て、同院所管の測量標及び測量成果を使用して調製したものである。(承認番号)昭54 中公第 32 号

