


道 路 台 帳 平 面 図

鳥 取 県

調製年月	昭和 57 年 9 月	図面縮尺	1:1,000	路線コード	22-113	道路種別	一般県道	路線名	上徳山俣野江府線	区間	図面番号	19-1
------	-------------	------	---------	-------	--------	------	------	-----	----------	----	------	------

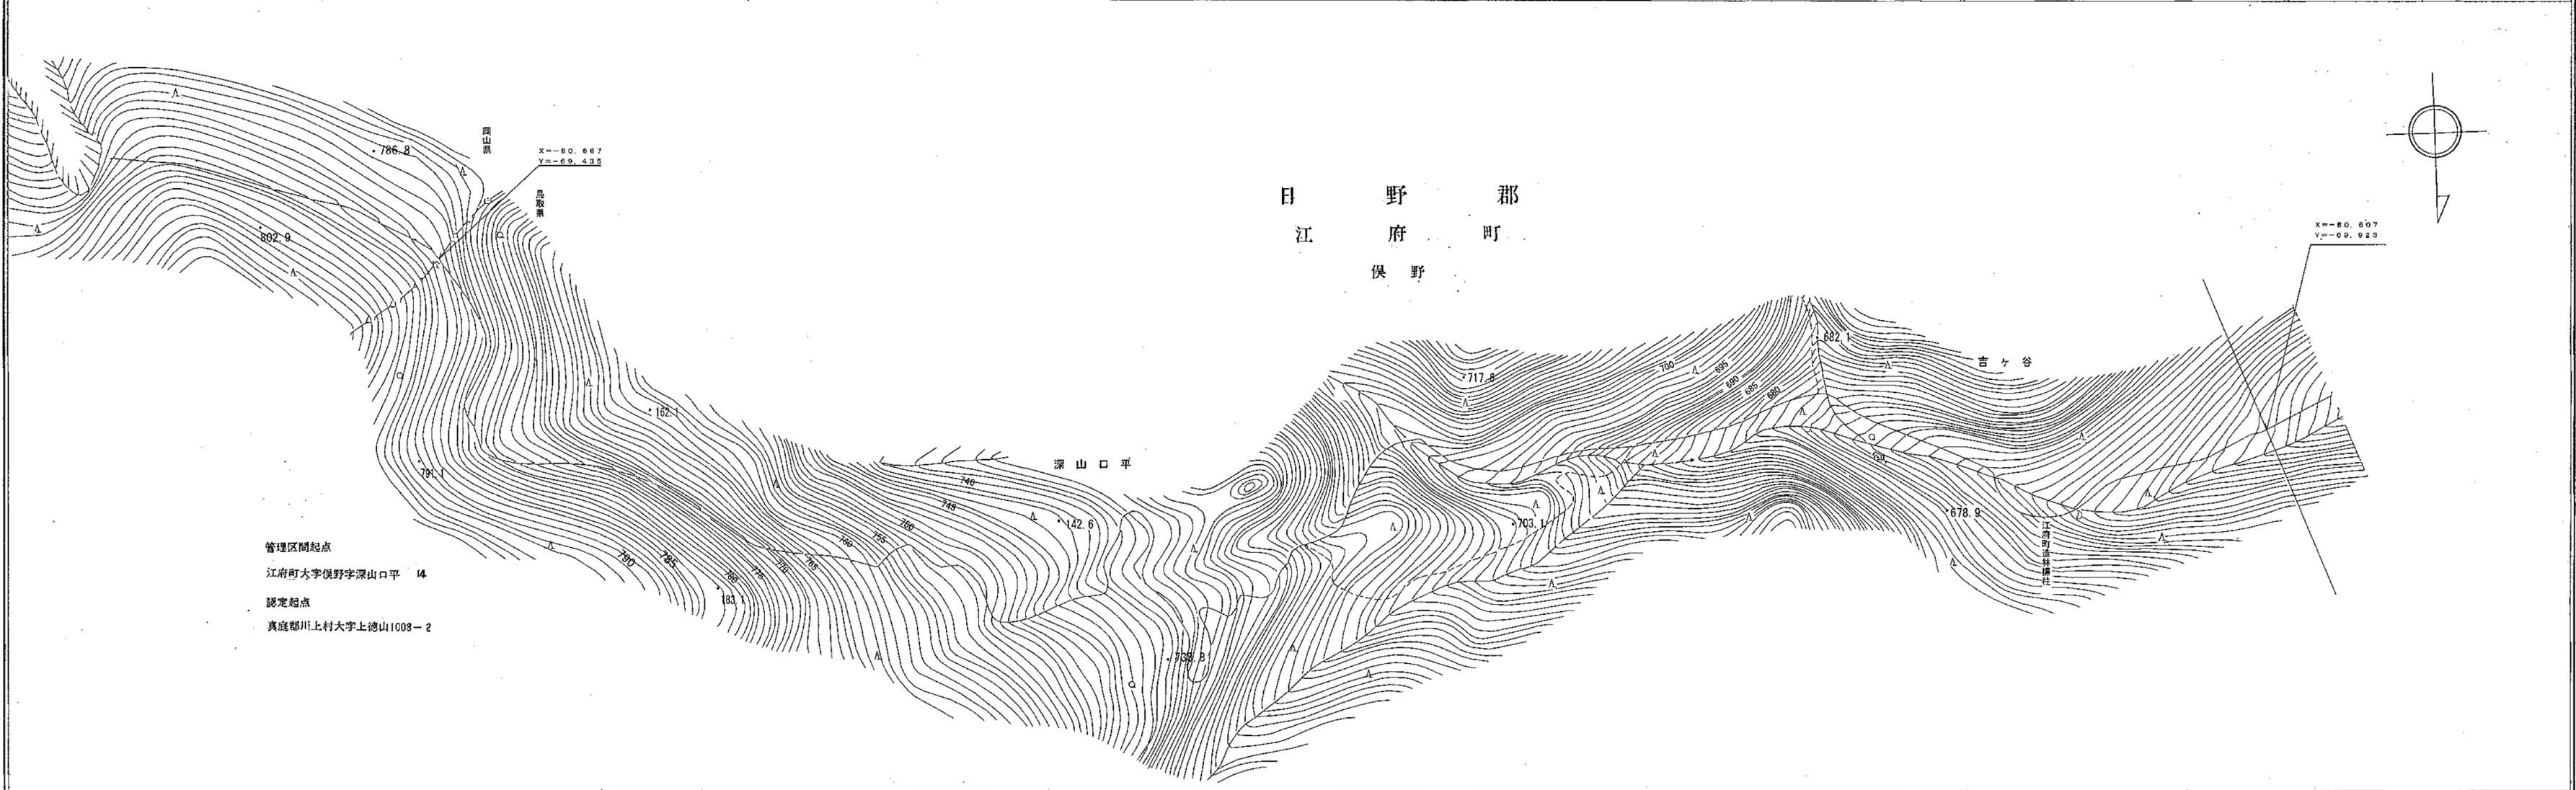

車道幅員	
路面種類	
縦断勾配	
距離程	

アジア航測株式会社

この地図は、建設省国土院の承認を得て、同院所管の測量成果を使用し作成したものである。(承認番号) 昭54 中公第 32 号

道 路 台 帳 平 面 図

鳥 取 県

調製年月	昭和 57 年 9 月	図面縮尺	1:1,000	路線コード	22-113	道路種別	一般県道	路線名	上徳山俣野江府線	区間	図面番号	19-2
------	-------------	------	---------	-------	--------	------	------	-----	----------	----	------	------



吉ヶ谷
 穴ヶ峠平
 深山口平
 日 野 郡
 江 府 町
 俣 野

車道幅員	
路面種類	
縦断勾配	
距離程	



アジア航測株式会社

この地図は、建設省国土院の承認を得て、同院所管の測量標及び測量成果を使用して編製したものである。(承認番号)昭54 中公第 32 号

道 路 台 帳 平 面 図

鳥 取 県

調製年月	昭和 61 年 3 月	図面縮尺	1:1,000	路線コード	22-113	道路種別	一般県道	路線名	上徳山俣野江府線	区間	0-0~0-2	図面番号	19-3
------	-------------	------	---------	-------	--------	------	------	-----	----------	----	---------	------	------

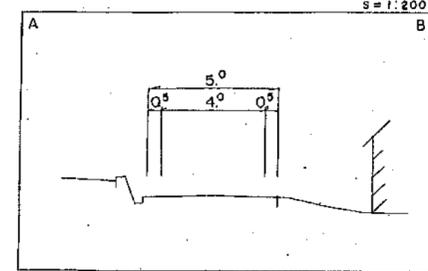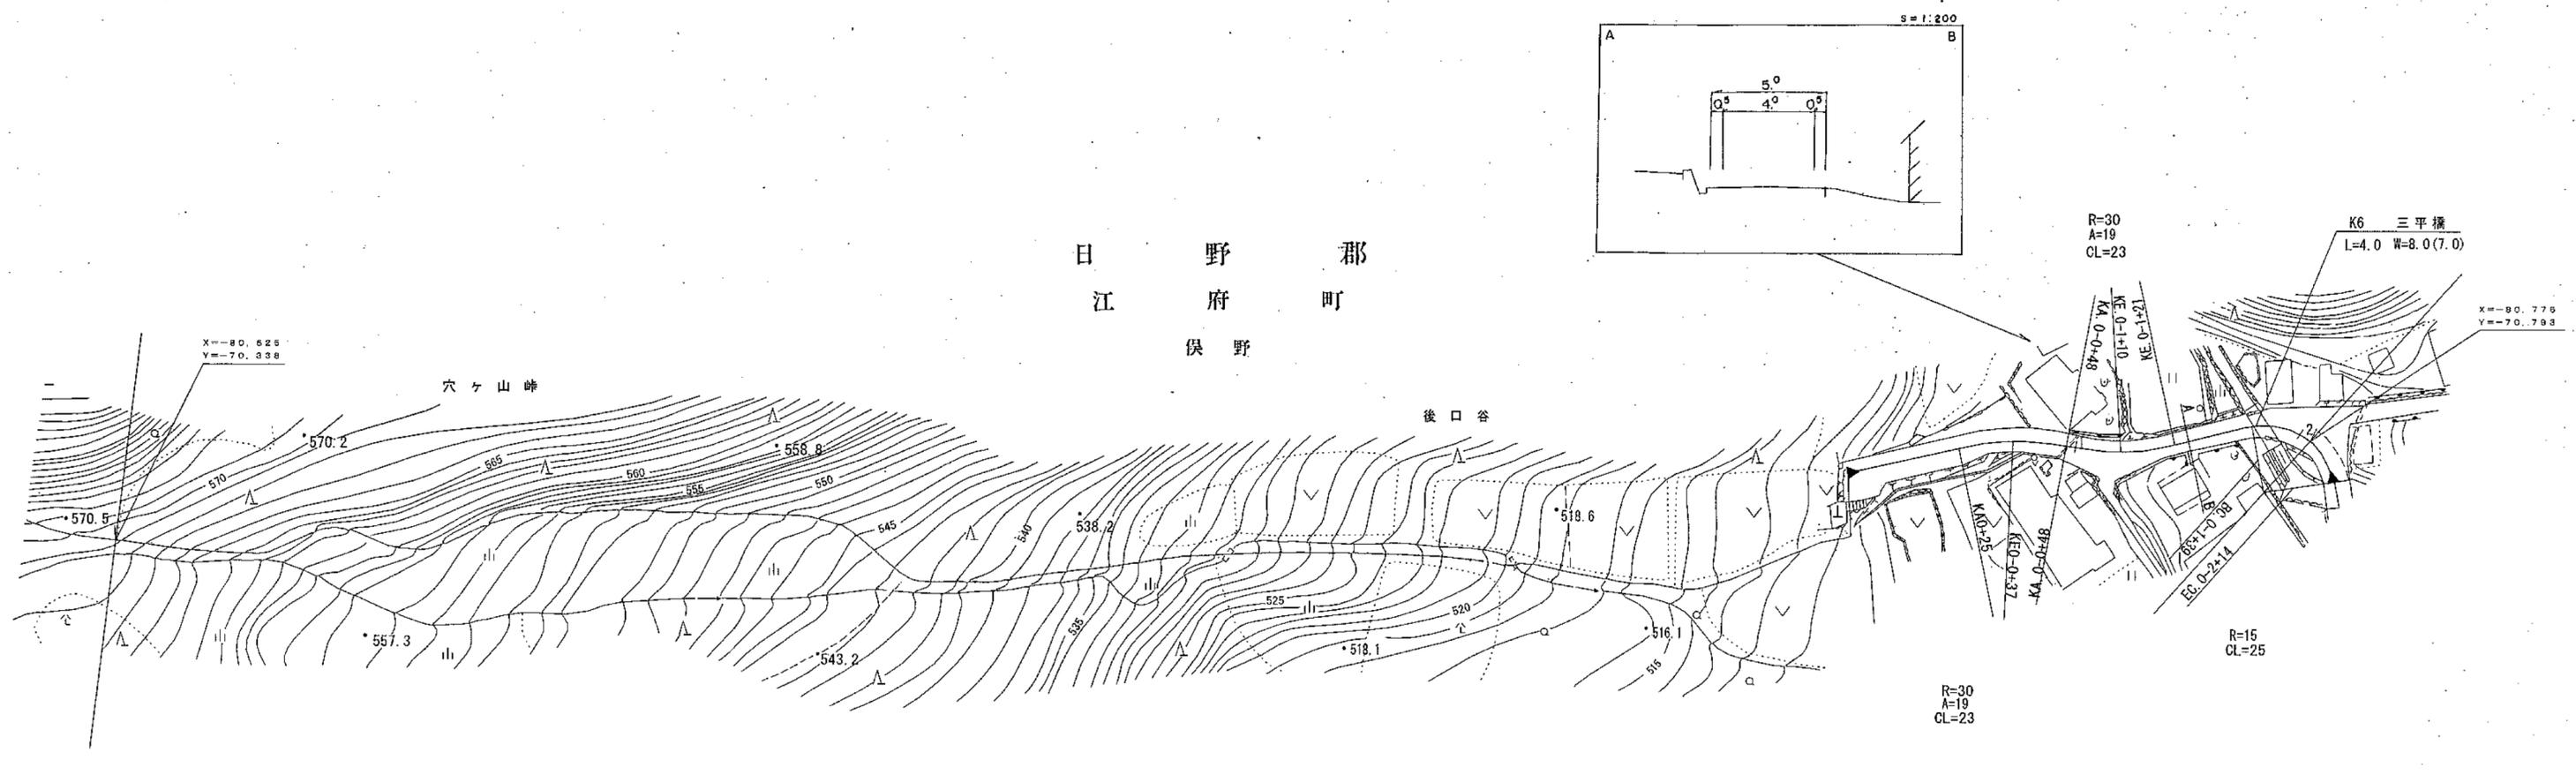

車道幅員	W = 4.0	
路面種類	A	
縦断勾配		
距離程	0+00	0+24

マイクロフィルム管理番号 60-34
昭和 59 年度 道路改良工事 L = 114m





有) アジア航測株式会社
広陵測量調査事務所

この地図は、建設省国土院院長の承認を得て、同院所管の測量簿及び測量成果を使用して作成したものである。(承認番号) 昭54 中公第 32 号

道 路 台 帳 平 面 図

鳥 取 県

調製年月	平成 11 年 3 月	図面縮尺	1:1,000	路線コード	22-113	道路種別	一般県道	路線名	上徳山俣野江府線	区間	0-2~0-12	図面番号	19-4
------	-------------	------	---------	-------	--------	------	------	-----	----------	----	----------	------	------

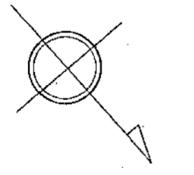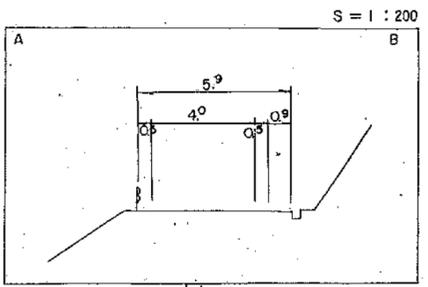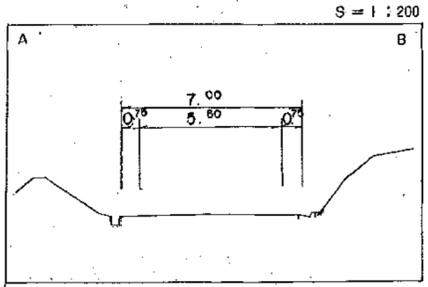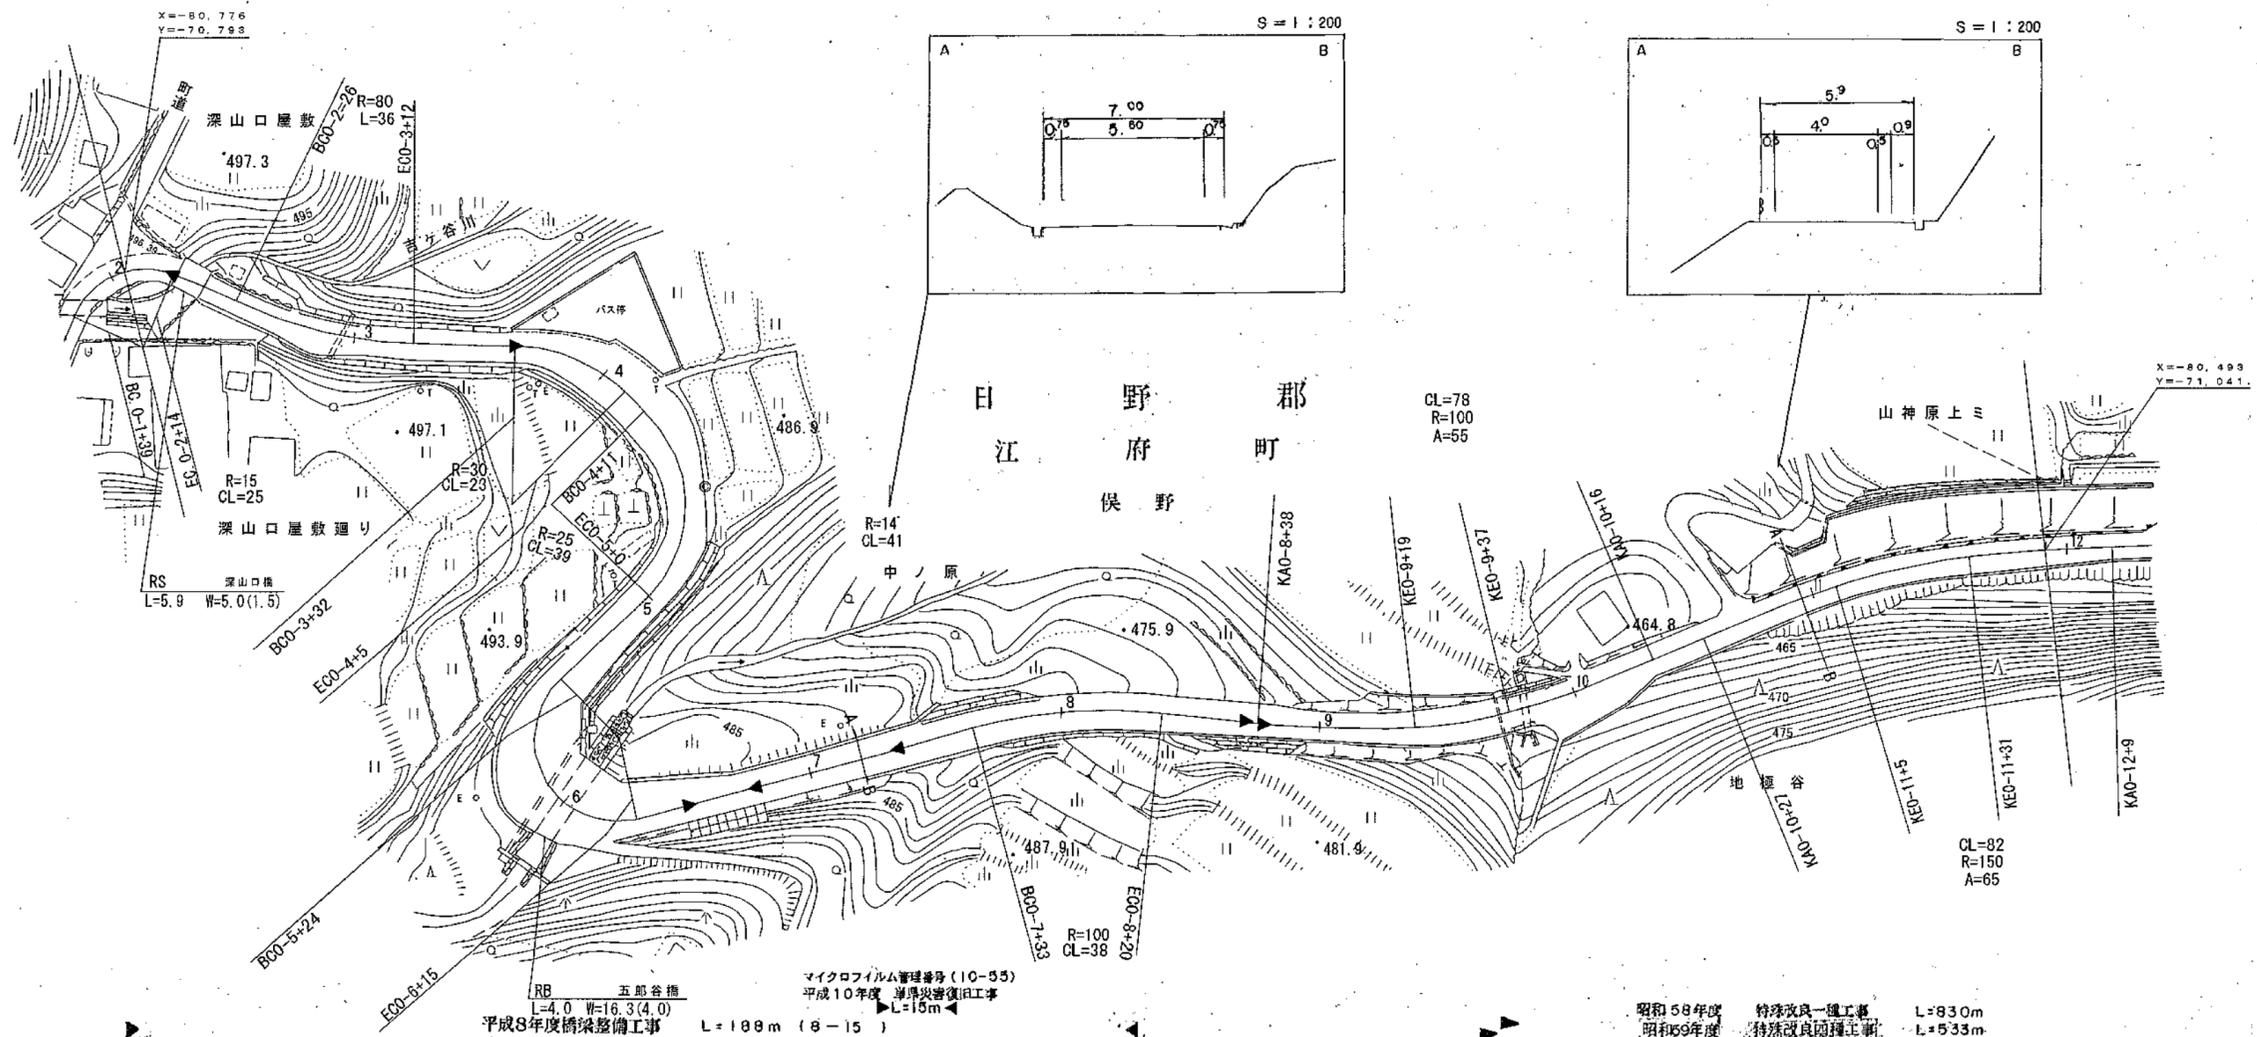

(有) イズミ設計コンサルタント


車道幅員	W=4.0	W=4.5	W=5.0	W=5.5	W=4.0	W=5.5	W=4.0	W=5.5	W=4.0
路面種類	A	C	B	A					B
縦断勾配	3.1%	7.6%	3.8%	1.2%	0.8%	10.9%	11.8%	11.6%	8.9%
距離程	0+0.2	0+1.4	0+3.1	0+4.34	0+5.49	0+7.9	0+7.43	0+27	0+10

この地図は、建設省国土地理院長の承認を得て、同院所管の測量簿及び測量成果を
使用して作成したものである。(承認番号) 昭54 中全第 32 号

道 路 台 帳 付 図

鳥 取 県

調整年月	平成 27 年 3 月	図面縮尺	1:1,000	路線コード	22-113	道路種別	一般 県道	路線名	上 徳 山 俣 野 江 府 線	区 間	1 - 0 ~ 2 - 0	図面番号	19-5
------	-------------	------	---------	-------	--------	------	-------	-----	-----------------	-----	---------------	------	------

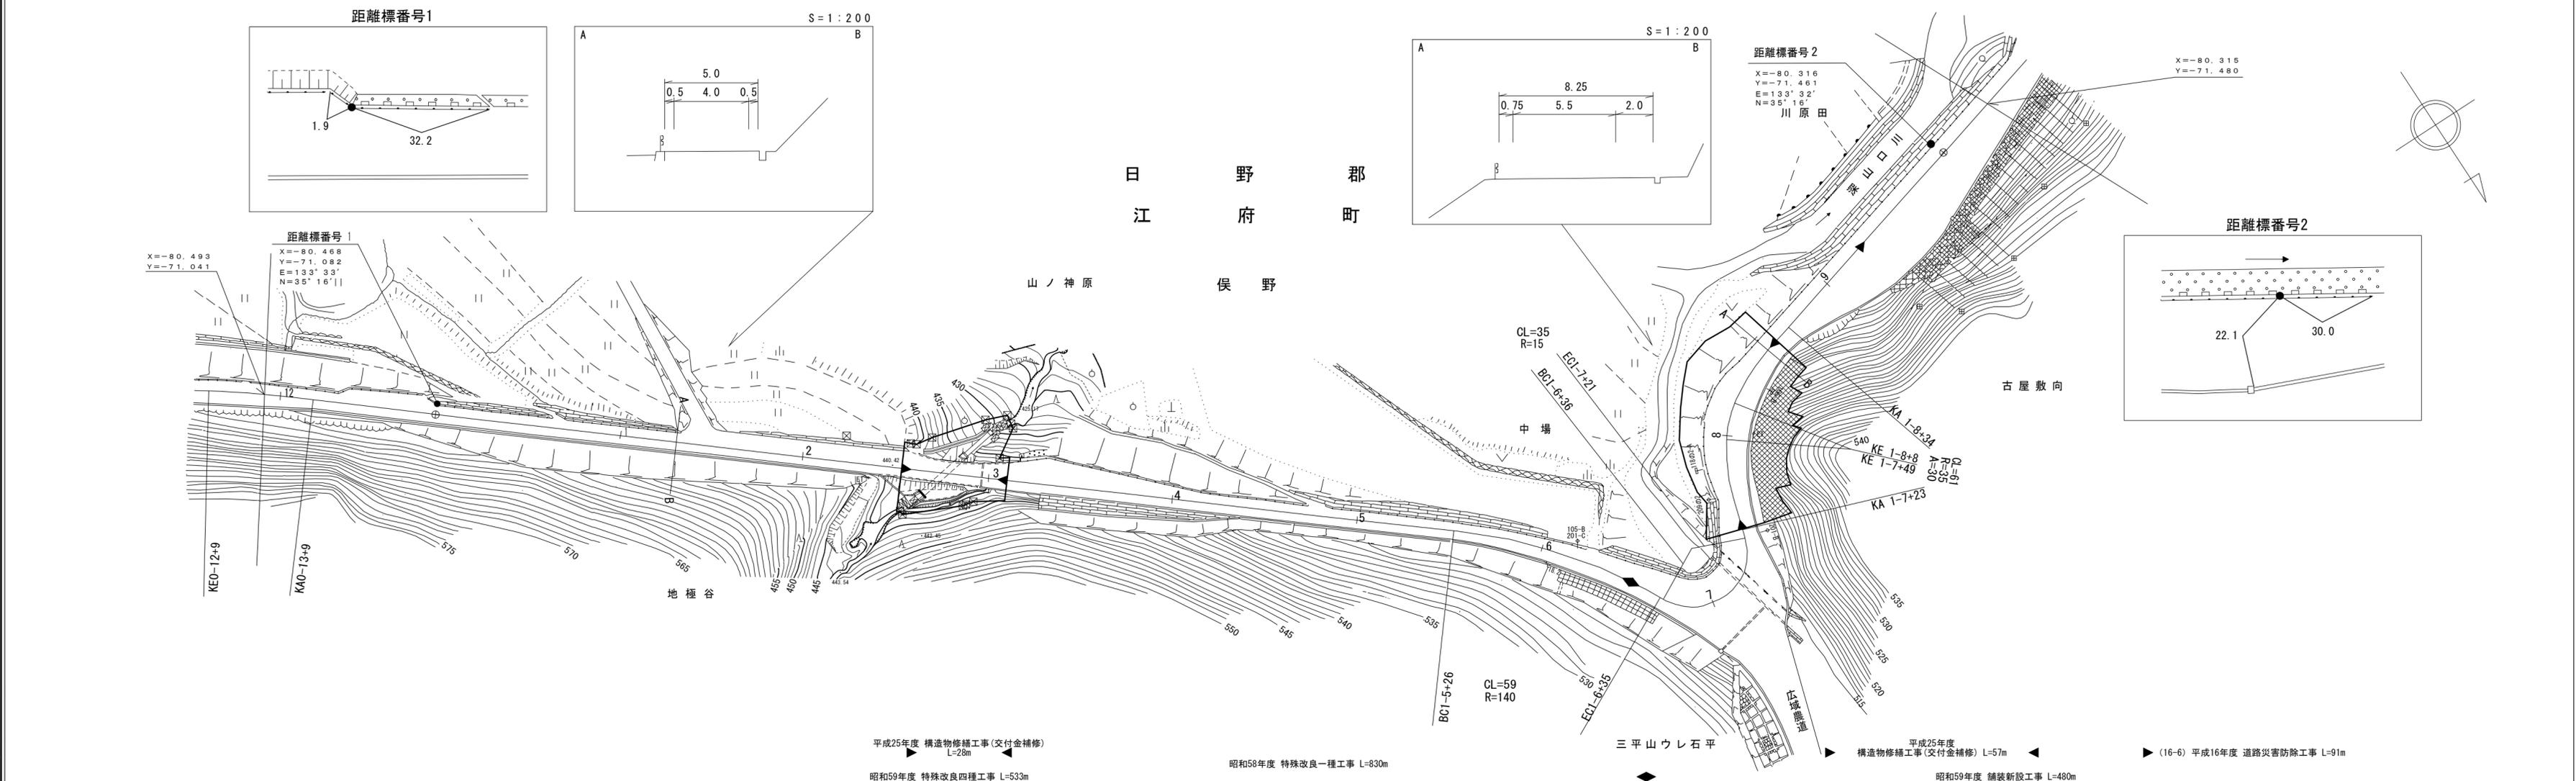

平成25年度 構造物修繕工事(交付金補修) L=28m
 昭和59年度 特殊改良四種工事 L=533m
 昭和58年度 特殊改良一種工事 L=830m
 三平山ウレ石平
 平成25年度 構造物修繕工事(交付金補修) L=57m
 昭和59年度 舗装新設工事 L=480m
 (16-6) 平成16年度 道路災害防除工事 L=91m


車道幅員													
路面種類													
縦断勾配		8.9%		11.7%			2.5%		8.65%				
距離程		1-0 +26	450.9			1-6 +25	415.8	1-7 +36	414.3				

株式会社 米子測量
 株式会社 廣洋
 トコン
 サル
 ス
 タ
 ント

道路台帳平面図

鳥取県

調整年月	平成23年3月	図面縮尺	1:1,000	路線コード	22-113	道路種別	一般県道	路線名	上徳山俣野江府線	区間	2-1~3-6	図面番号	19-6
------	---------	------	---------	-------	--------	------	------	-----	----------	----	---------	------	------


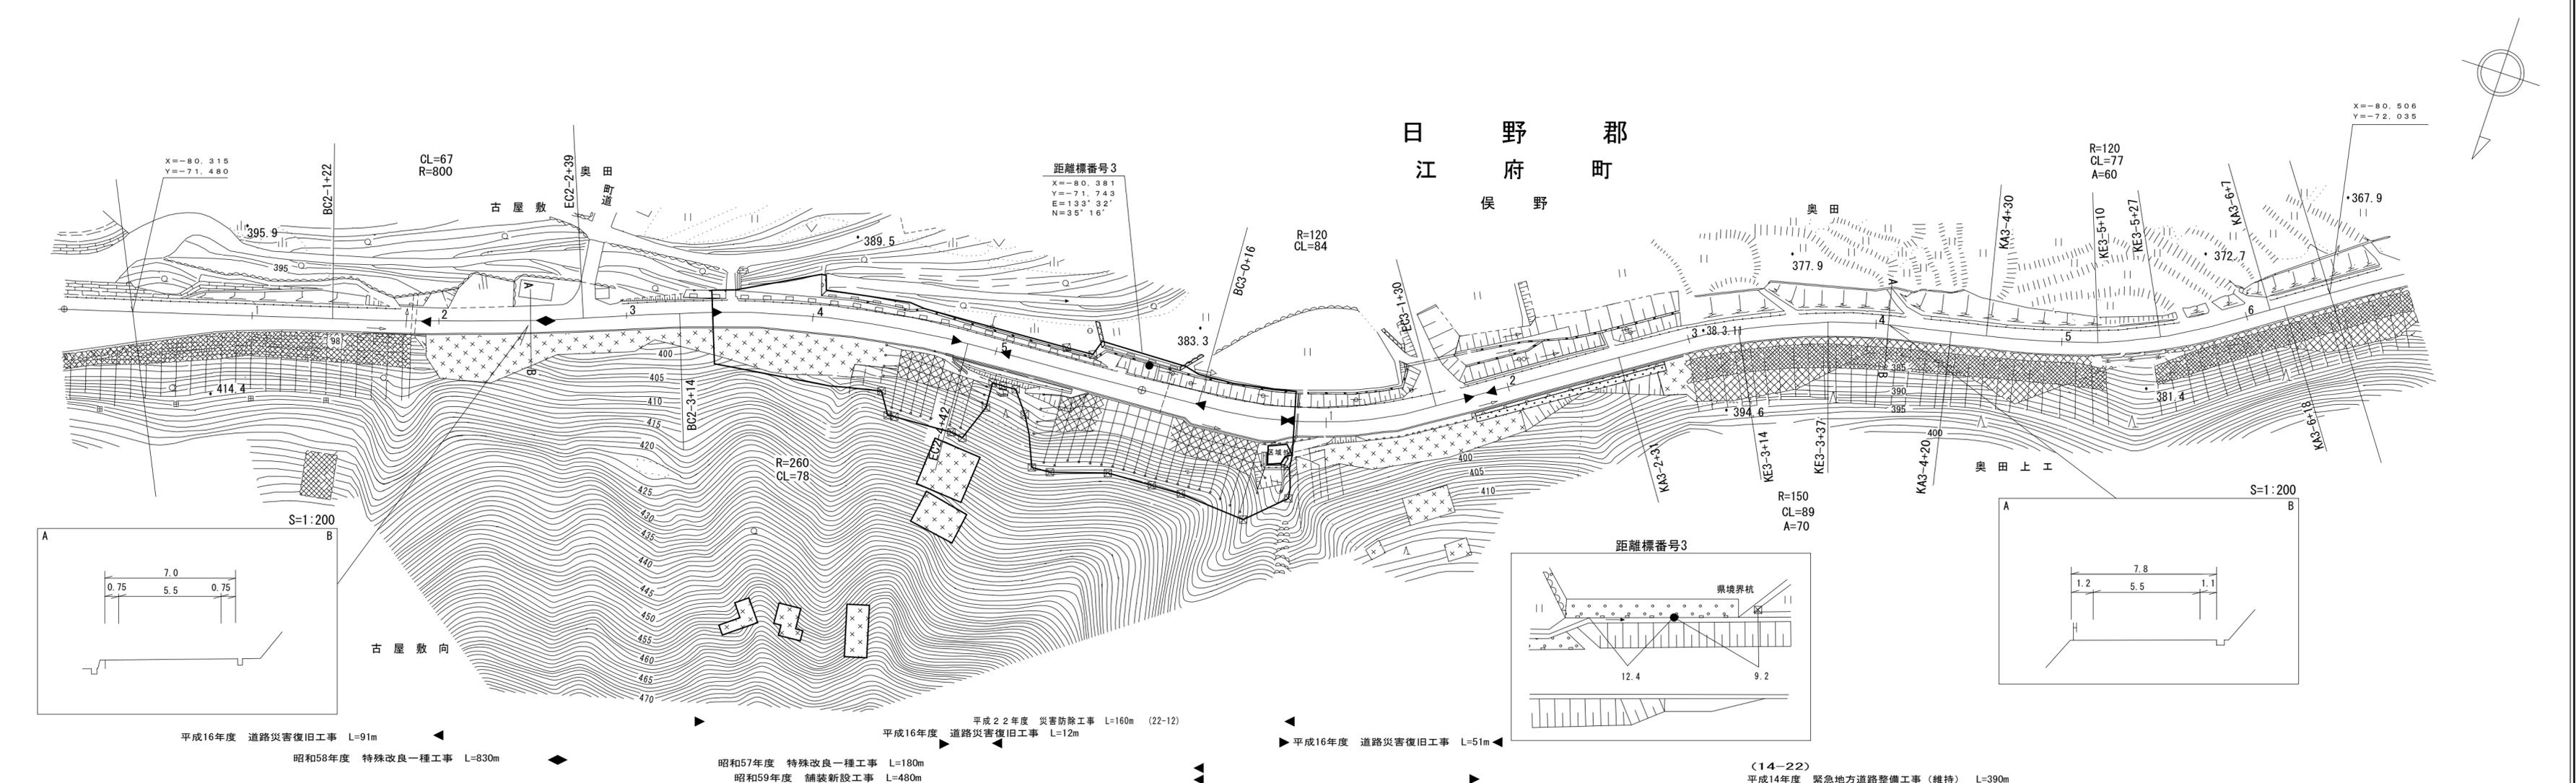


株式会社
米子測量
株式会社
有限会社
広洋コンサルタンツ
ワイパス
アイテック

道 路 台 帳 付 図

鳥 取 県

調製年月	平成30年3月	図面縮尺	1:1,000	路線コード	22-113	道路種別	一般県道	路線名	上徳山俣野江府線	区間	3-7~4-6	図面番号	19-7
------	---------	------	---------	-------	--------	------	------	-----	----------	----	---------	------	------

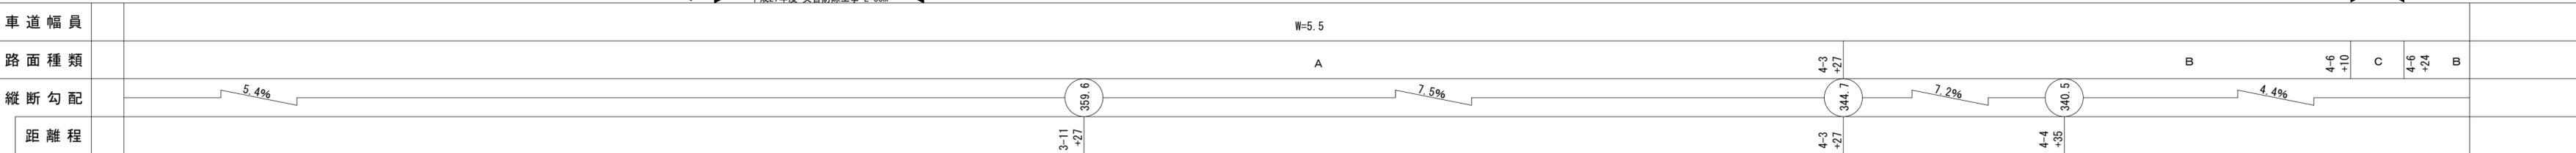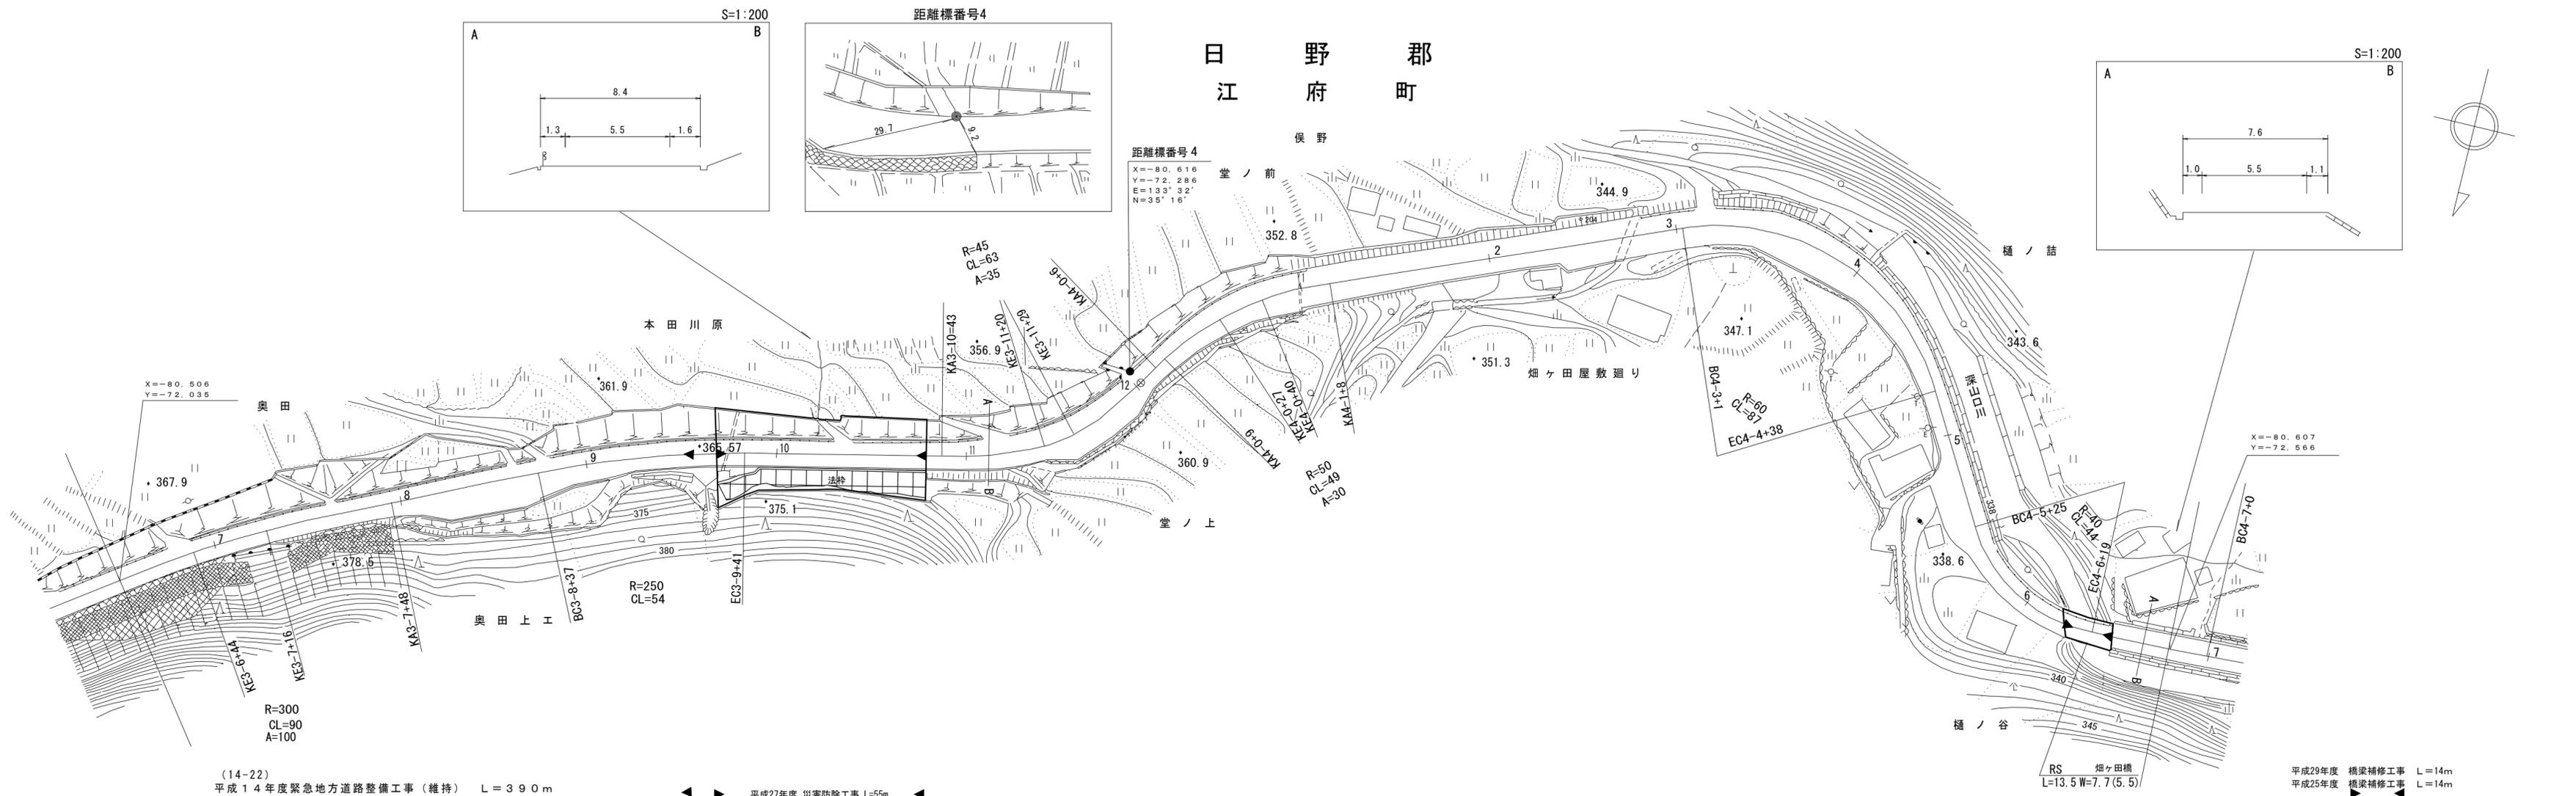

(有) 西谷測量株式会社
シニア技術コンサルタント株式会社
アサヒコンサルタント株式会社






この地図は、建設省国土地理院長の承認を得て、同院所管の測量標及び測量成果を使用して調製したものである。(承認番号) 昭54 中公第32号

道路台帳平面図

鳥取県

調製年月	平成18年3月	図面縮尺	1:1,000	路線コード	22-113	道路種別	一般県道	路線名	上徳山俣野江府線	区間	7-1-8-4	図面番号	19-10
------	---------	------	---------	-------	--------	------	------	-----	----------	----	---------	------	-------

日野郡
江府町
俣野

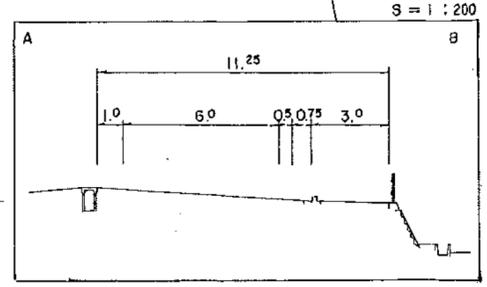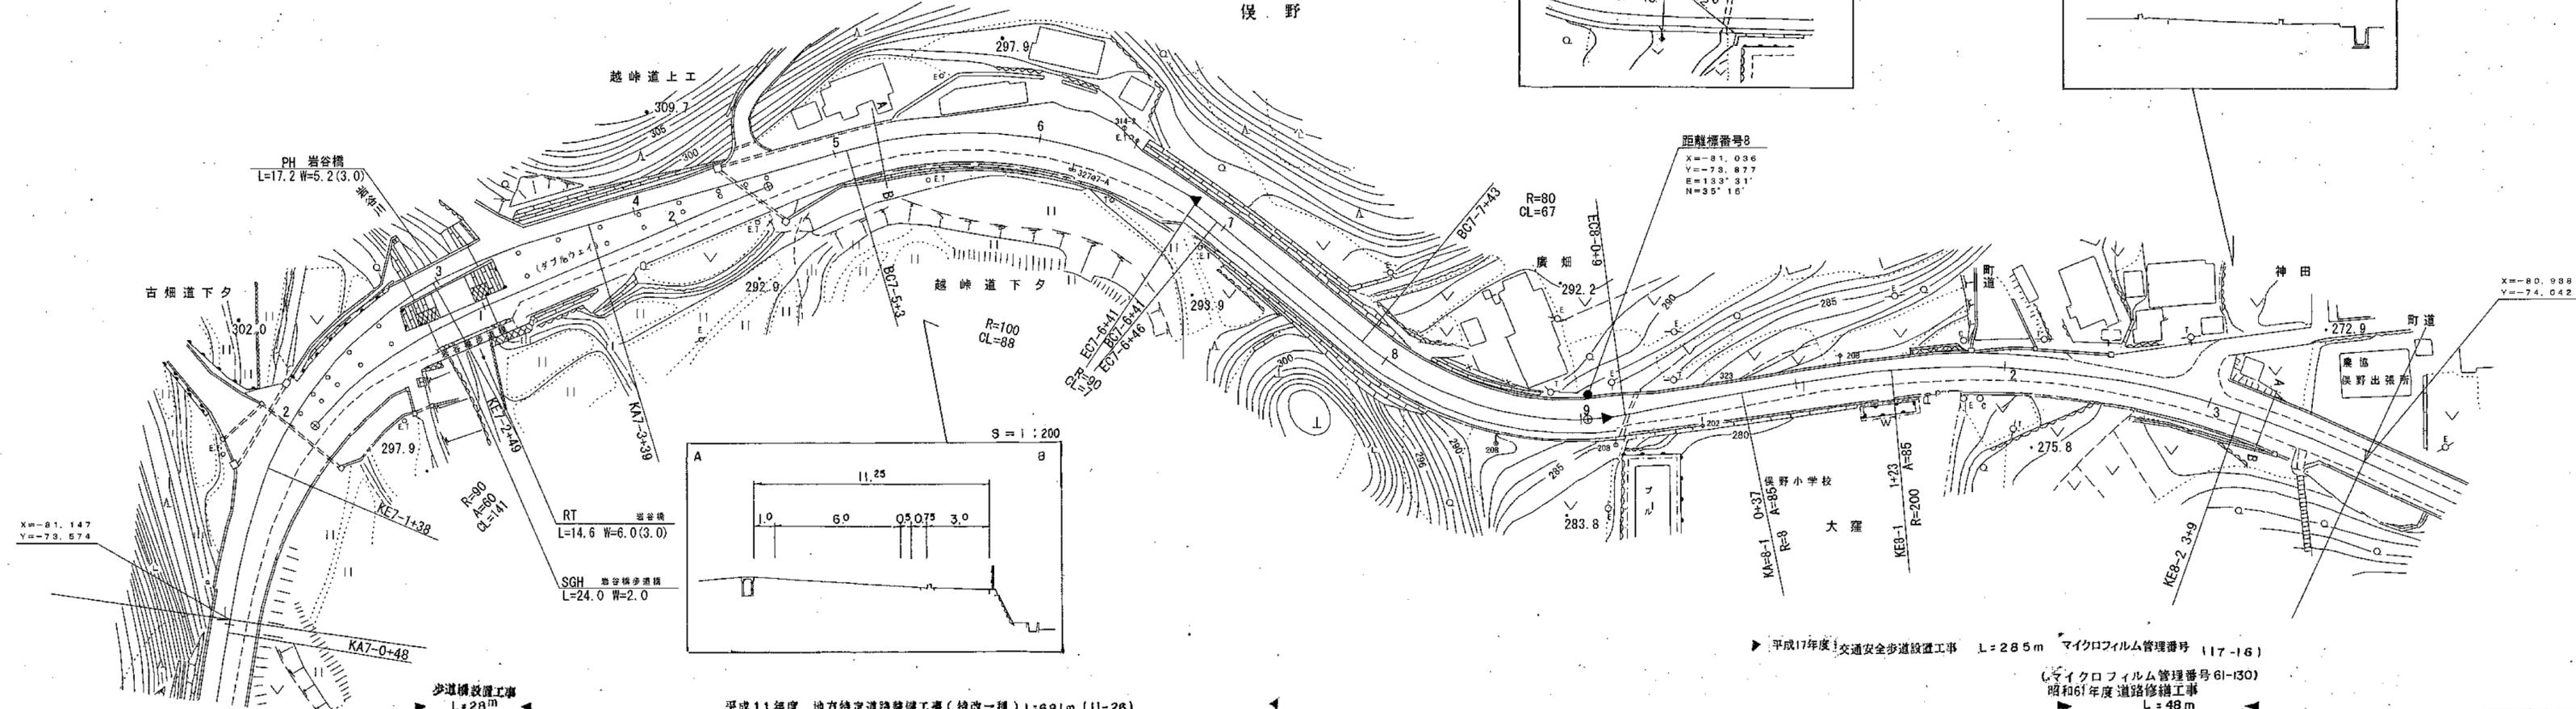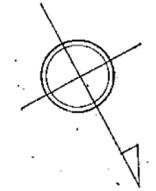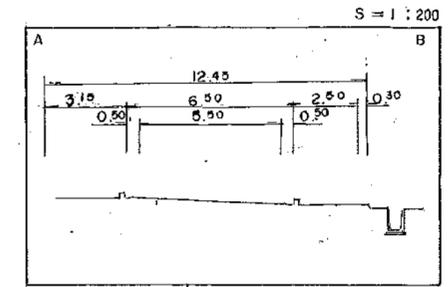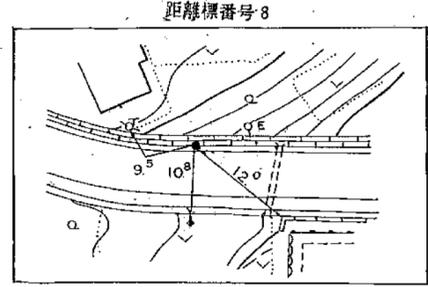

平成17年度交通安全歩道設置工事 L=285m マイクロフィルム管理番号(117-16)
 平成11年度地方特定道路整備工事(特改一種) L=681m (11-26)
 昭和61年度道路修繕工事 L=48m (マイクロフィルム管理番号61-130)

車道幅員	W=6.0		7-6 +4.1		W=5.5	
路面種類	A					
縦断勾配	6.9%		1.9%		7.5%	
距離程	7-9 +1.1	297.9	7-6 +3.3	295.3	7-8 +1.1	289.2
	6.3%		4.9%		272.0	


株式会社日新コンサルタント
 (株)江府技術コンサルタント
 有限会社久米測量

この地図は、建設省国土院院長の承認を得て、同院所管の測量標及び測量成果を使用して調製したものである。(承認番号)昭54 中公測 32号

道 路 台 帳 平 面 図

鳥 取 県

調整年月	平成25年3月	図面縮尺	1:1,000	路線コード	22-113	道路種別	一般県道	路線名	上徳山俣野江府線	区間	8-4 ~ 9-6	図面番号	19-11
------	---------	------	---------	-------	--------	------	------	-----	----------	----	-----------	------	-------

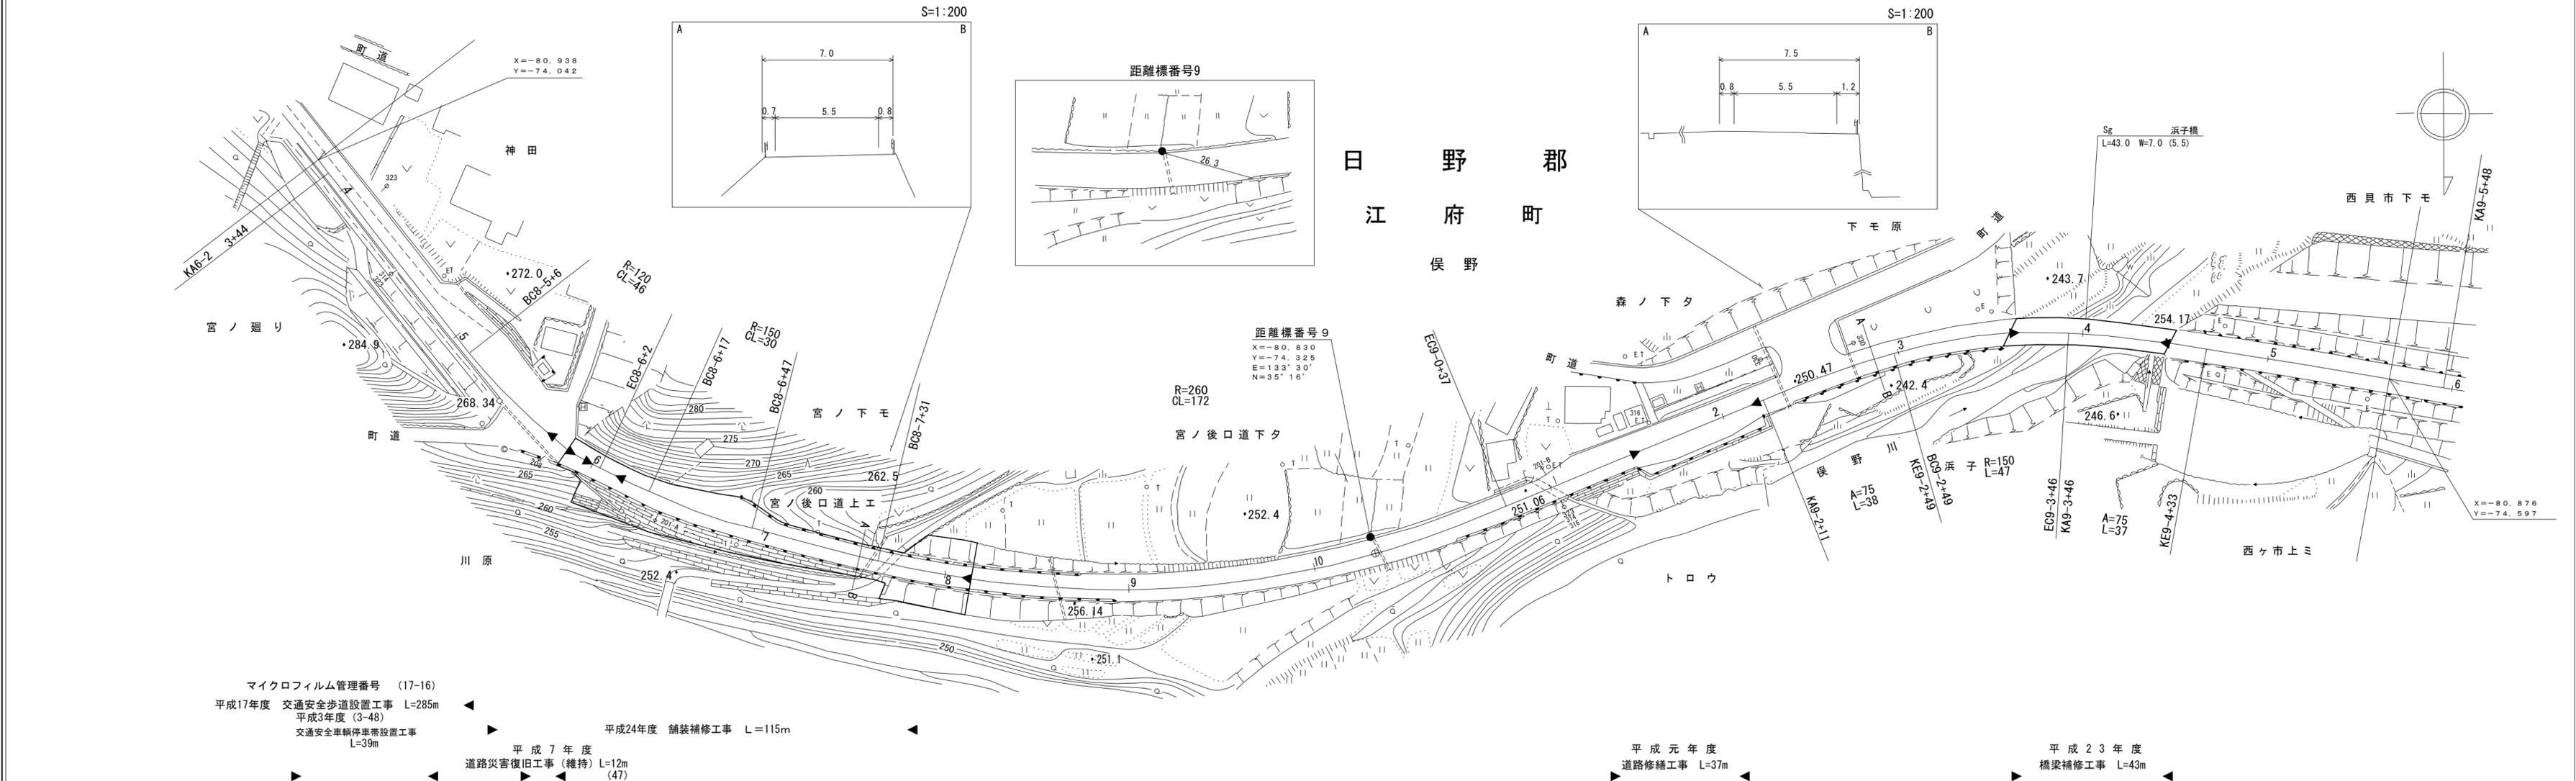

車道幅員	W=5.5											
路面種類	A											
縦断勾配												
距離程	8-5 +17	8-5 +39	8-6 +12	8-7 +12	8-8 +12	8-9 +12	8-10 +12	9-0 +44	9-1 +44	9-2 +44	9-4 +44	


アサヒコンサルタント株式会社

「この地図は、建設省国土地理院長の承認を得て、同院所管の測量標及び測量成果を使用して調整したものである。(承認番号) 昭 中公第 号」

道 路 台 帳 平 面 図

鳥 取 県

調整年月	平成 25 年 3 月	図面縮尺	1:1,000	路線コード	22-113	道路種別	一般県道	路線名	上徳山俣野江府線	区間	9-6~10-8	図面番号	19-12
------	-------------	------	---------	-------	--------	------	------	-----	----------	----	----------	------	-------

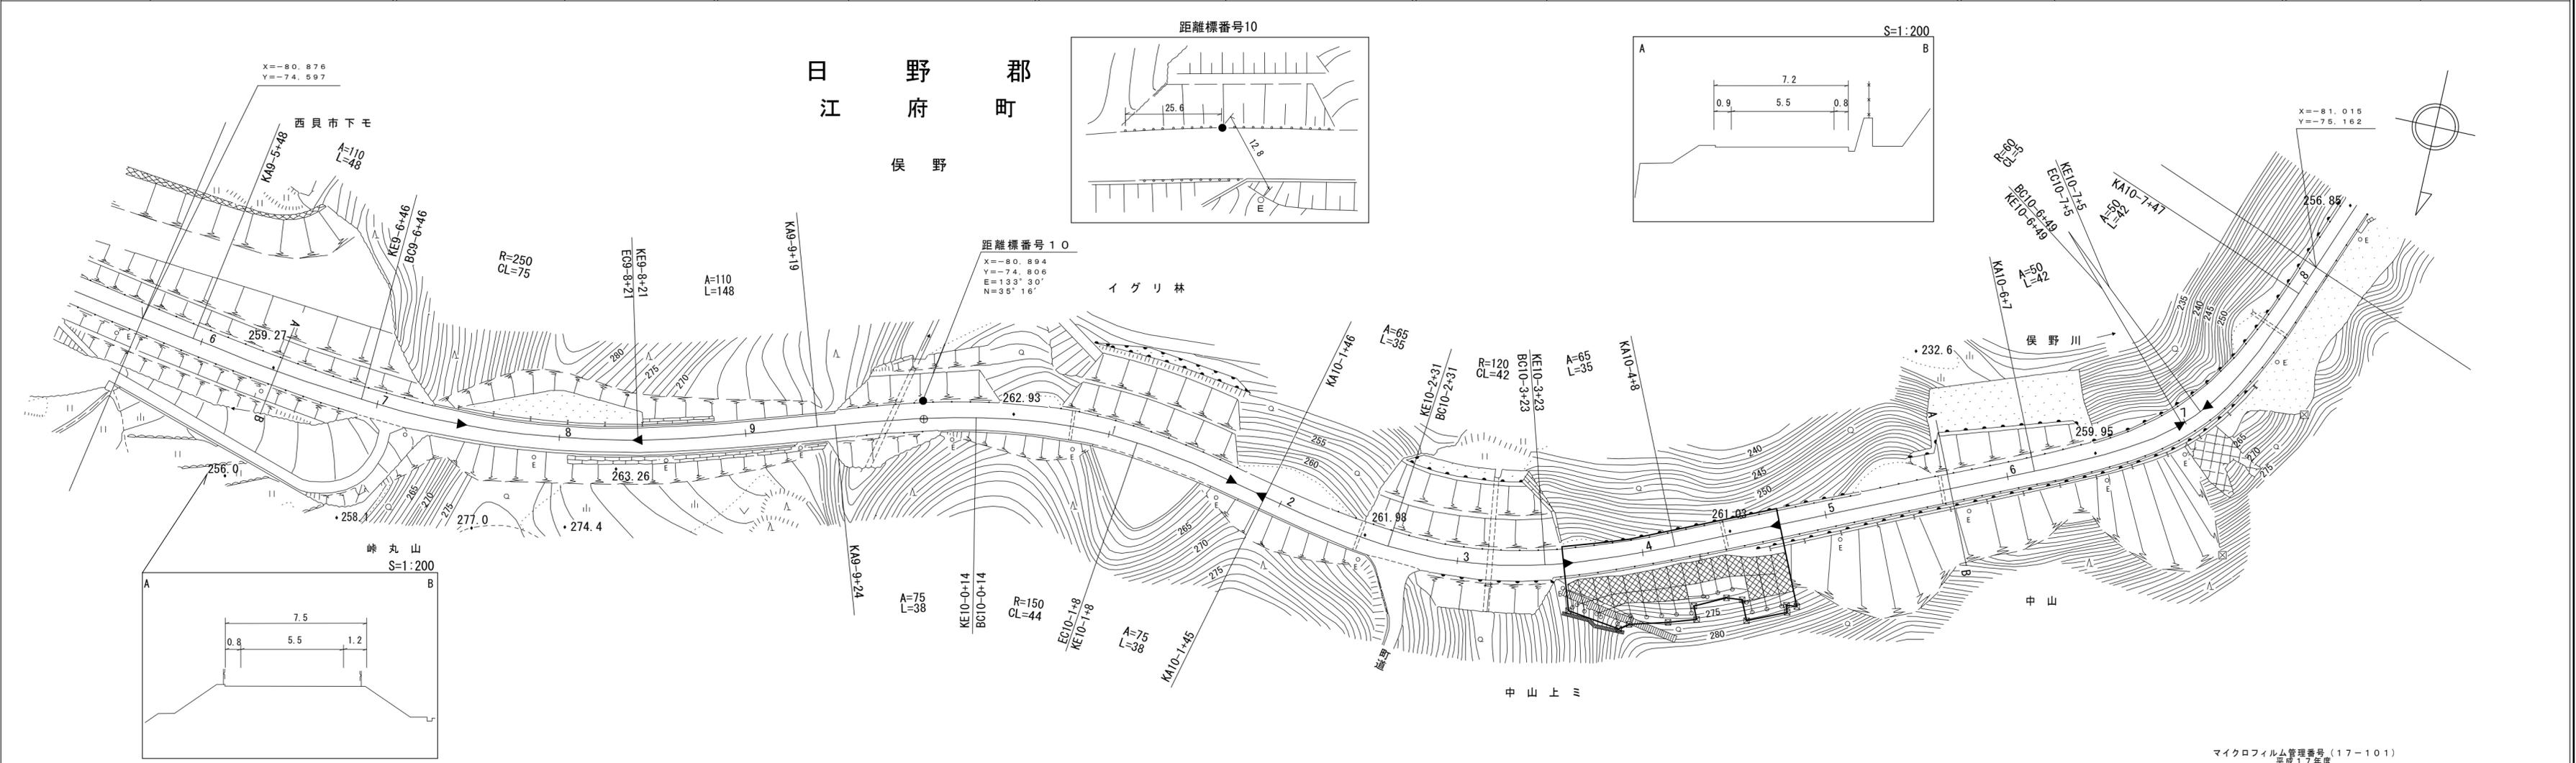

車道幅員													
路面種類													
縦断勾配		5.1%		1.8%		0.9%		1.8%		3.4%			
距離程		9-7+44		9-8+44		10-5+46		10-6+46					

アサヒコンサルタント株式会社

マイクロフィルム管理番号 (17-101)
平成17年度
道路災害復旧工事
L=10m


この地図は、建設省国土院長の承認を得て、同院所管の測量標及び測量成果を使用して調製したものである。(承認番号)昭53 中公第 77 号

道路台帳付図


鳥取県

日野郡
江府町
俣野

調整年月	令和2年3月	図面縮尺	1:1,000	路線コード	22-113	道路種別	一般県道	路線名	上徳山俣野江府線	区間	10-8 ~ 12-0	図面番号	19-13
------	--------	------	---------	-------	--------	------	------	-----	----------	----	-------------	------	-------

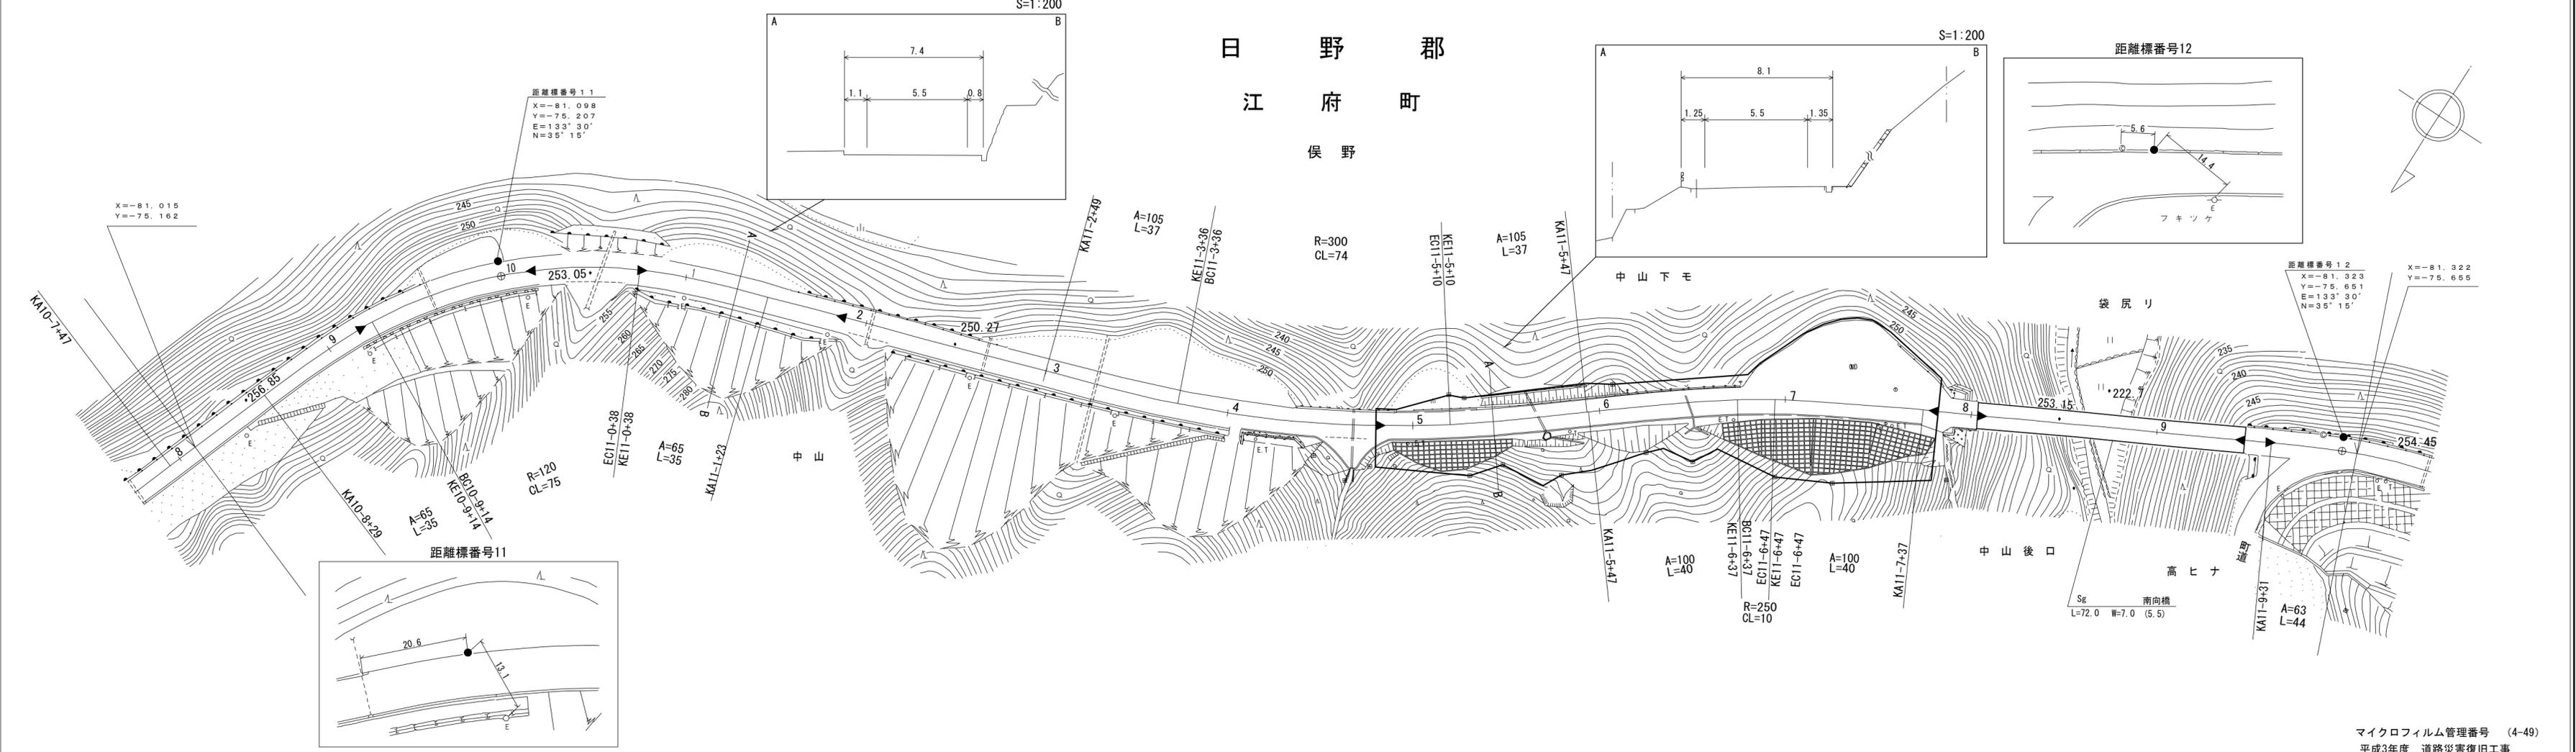

昭和58年度 道路災害防除工事 L=51m 昭和58年度 道路災害防除工事 L=54m 平成29年度 県道上徳山俣野江府線(俣野工区)災害防除工事(交付金防災)(経済対策) L=151m 令和元年度 耐震補強工事(南向橋) L=72m 平成23年度 橋梁補修工事 L=72m 平成3年度 道路災害復旧工事 L=86m

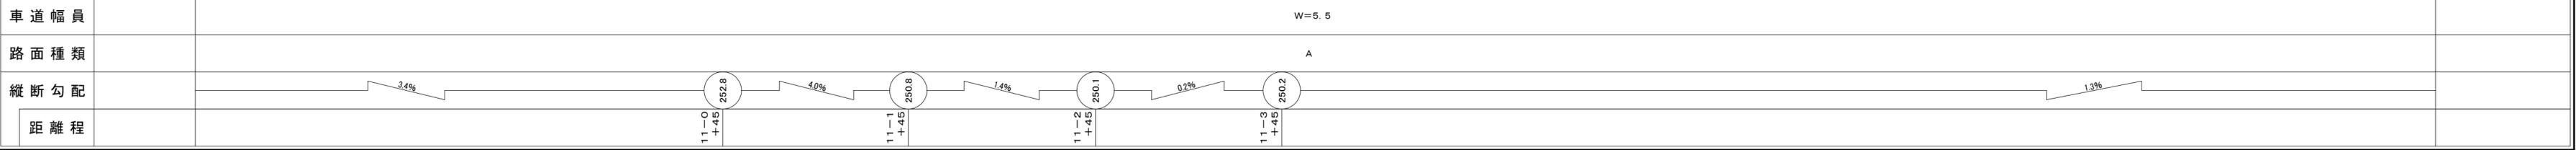

サンイン技術株式会社
コンサルタント株式会社

この地図は、建設省国土地理院長の承認を得て、同院所管の測量標及び測量成果を使用して調整したものである。(承認番号) 昭 中公第 号


道 路 台 帳 平 面 図

鳥 取 県

調整年月	平成25年3月	図面縮尺	1:1,000	路線コード	22-113	道路種別	一般県道	路線名	上徳山俣野江府線	区間	12-0~13-1	図面番号	19-14
------	---------	------	---------	-------	--------	------	------	-----	----------	----	-----------	------	-------

日 野 郡
江 府 町

武 庫
ム カ ミ

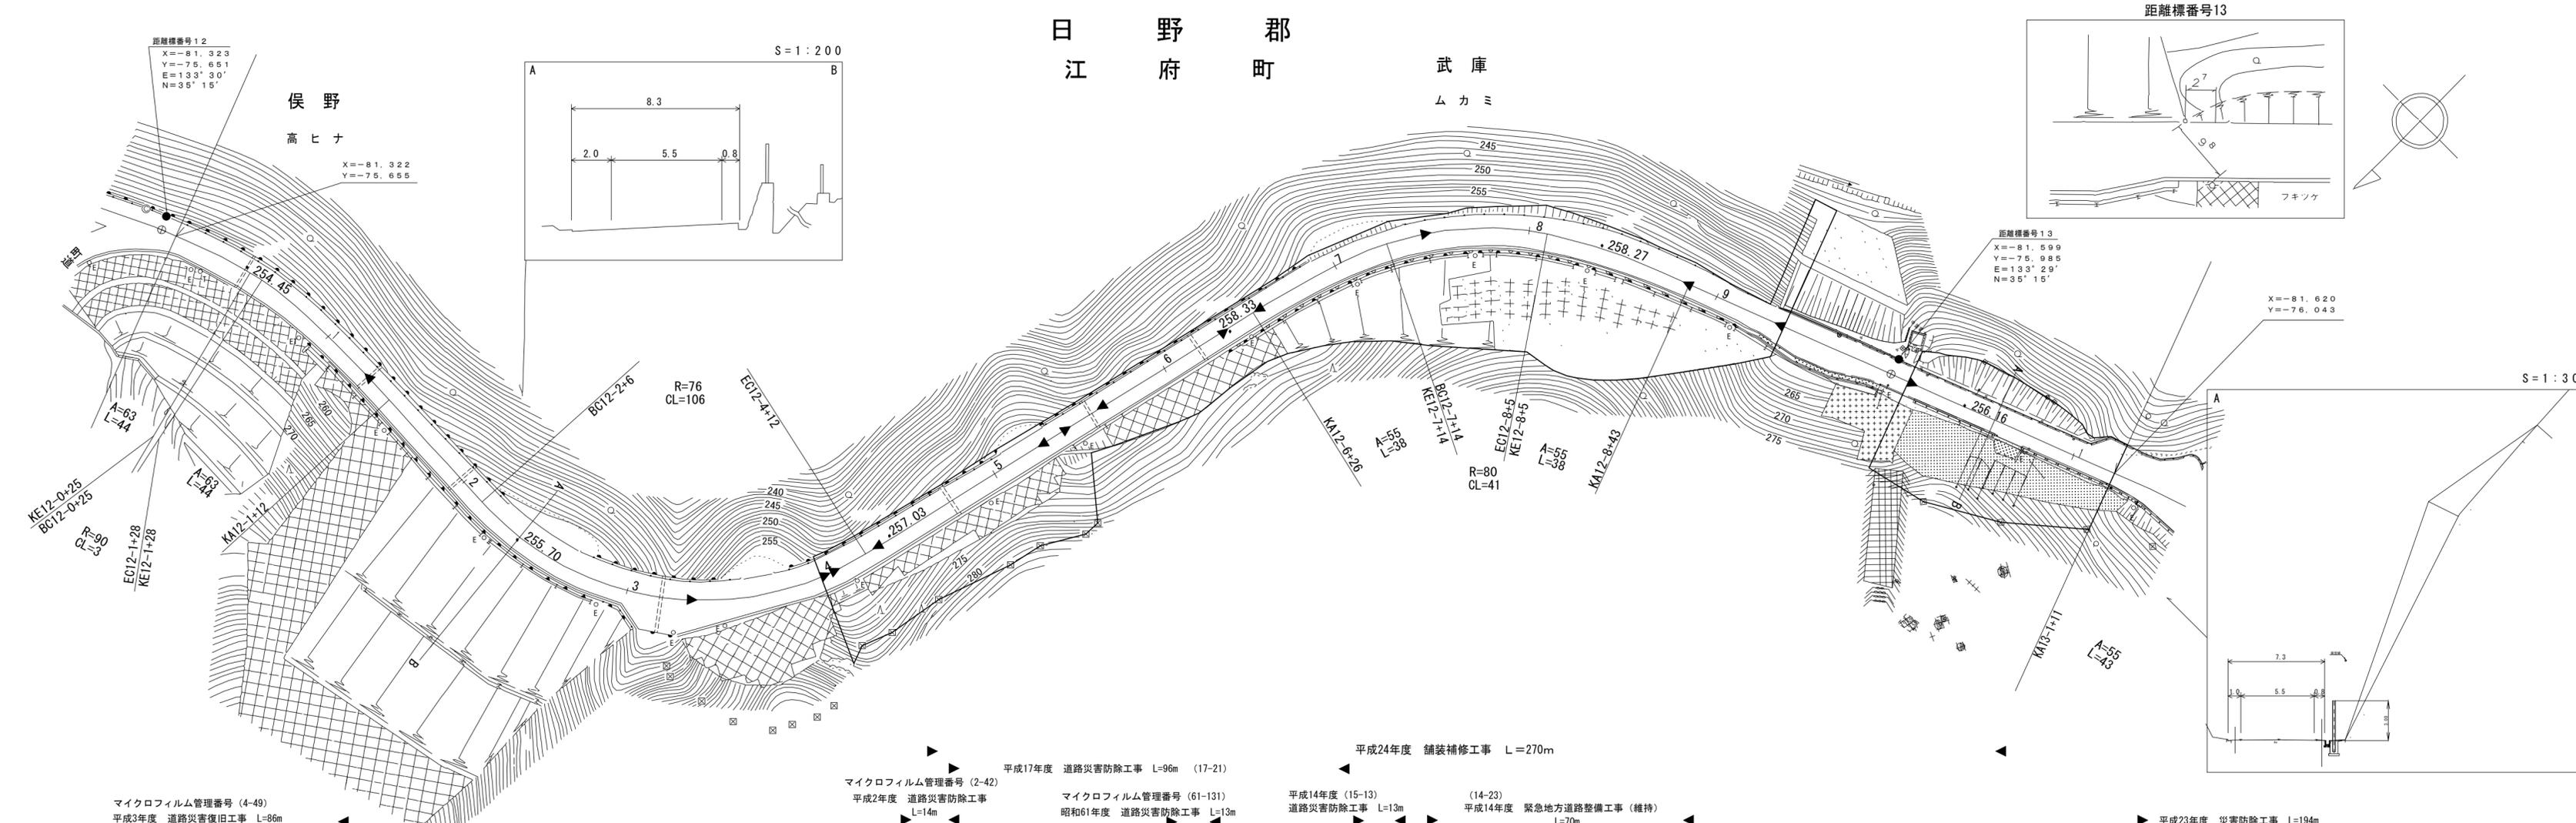

マイクロフィルム管理番号 (4-49)
平成3年度 道路災害復旧工事 L=96m

マイクロフィルム管理番号 (2-42)
平成2年度 道路災害防除工事 L=14m

マイクロフィルム管理番号 (61-131)
昭和61年度 道路災害防除工事 L=13m

平成14年度 (15-13)
道路災害防除工事 L=13m

平成24年度 舗装補修工事 L=270m

(14-23)
平成14年度 緊急地方道路整備工事 (維持)
L=70m

平成23年度 災害防除工事 L=194m

W=5.5

車道幅員	
路面種類	A
縦断勾配	1.3%
距離程	12-6+45 258.6 12-7+45 258.7




アサヒコンサルタント株式会社

「この地図は、建設省国土地理院長の承認を得て、同院所管の測量標及び測量成果を使用して調整したものである。(承認番号) 昭 中公第 号」

道 路 台 帳 付 図

鳥 取 県

調整年月	令和3年3月	図面縮尺	1:1,000	路線コード	22-113	道路種別	一般県道	路線名	上徳山俣野江府線	区間	14-3~15-5	図面番号	19-16
------	--------	------	---------	-------	--------	------	------	-----	----------	----	-----------	------	-------

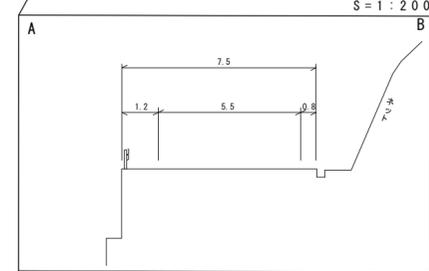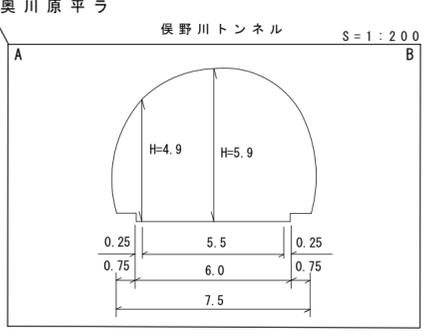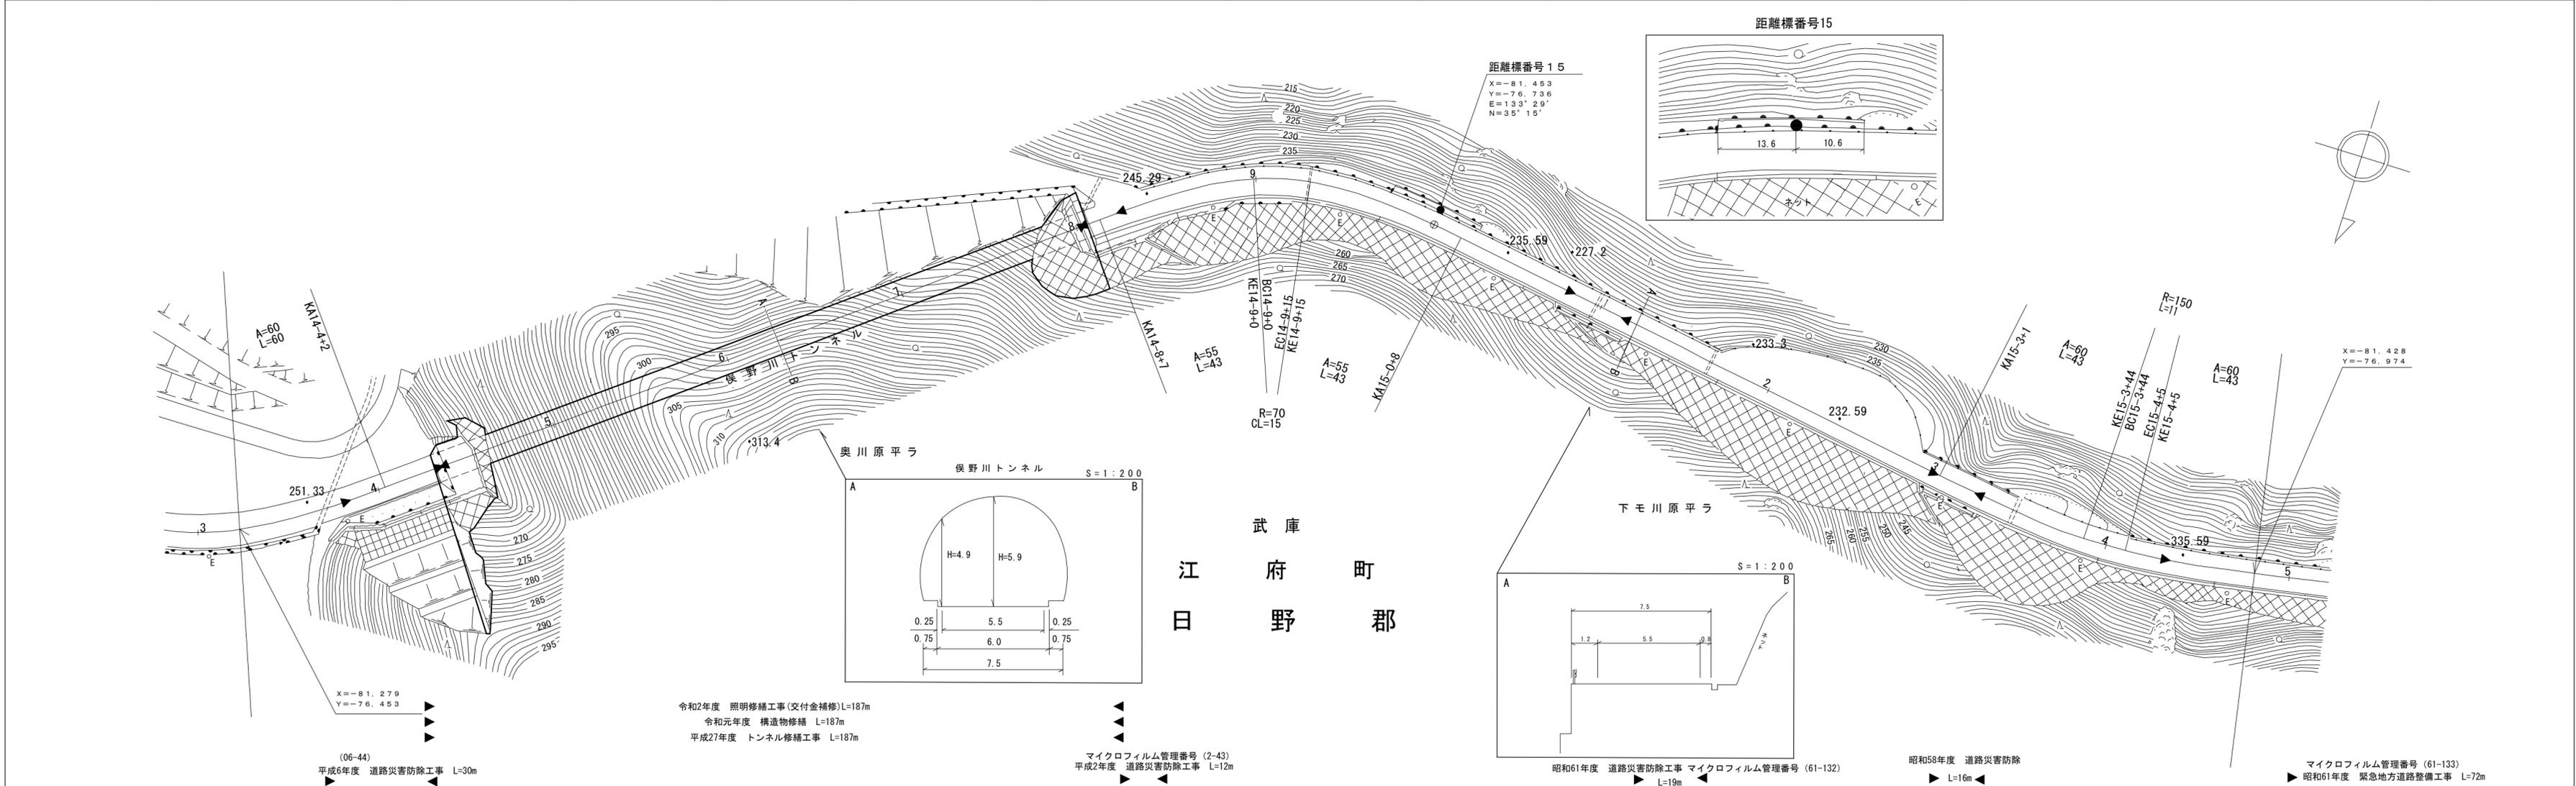


令和2年度 照明修繕工事(交付金補修)L=187m
 令和元年度 構造物修繕 L=187m
 平成27年度 トンネル修繕工事 L=187m

マイクロフィルム管理番号 (2-43)
 平成2年度 道路災害防除工事 L=12m

昭和61年度 道路災害防除工事 マイクロフィルム管理番号 (61-132)
 L=19m

昭和58年度 道路災害防除

マイクロフィルム管理番号 (61-133)
 昭和61年度 緊急地方道路整備工事 L=72m

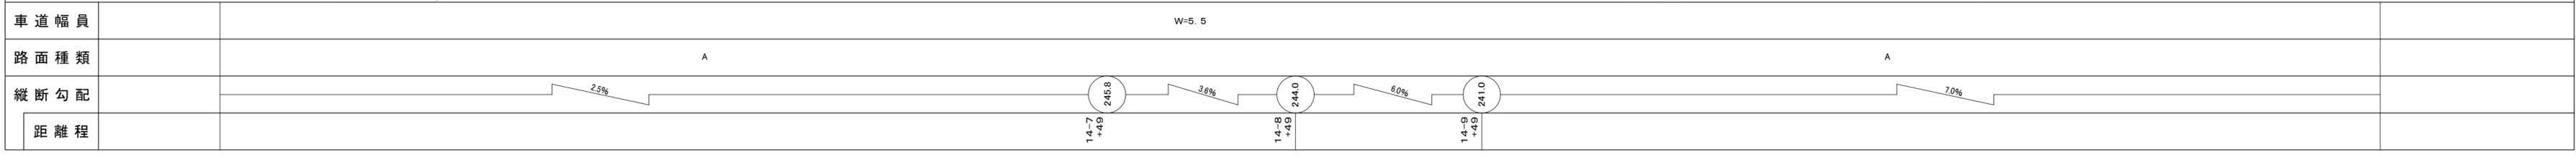


アサヒコンサルタント株式会社
 サイン技術コンサルタント株式会社
 株式会社アトスペース

「この地図は、建設省国土地理院長の承認を得て、同院所管の測量種及び測量成果を使用して調整したものである。(承認番号) 昭 中公測 号」

道路台帳平面図

鳥取県

調整年月	平成 25 年 3 月	図面縮尺	1:1,000	路線コード	22-113	道路種別	一般県道	路線名	上徳山俣野江府線	区間	15-5~16-7	図面番号	19-17
------	-------------	------	---------	-------	--------	------	------	-----	----------	----	-----------	------	-------

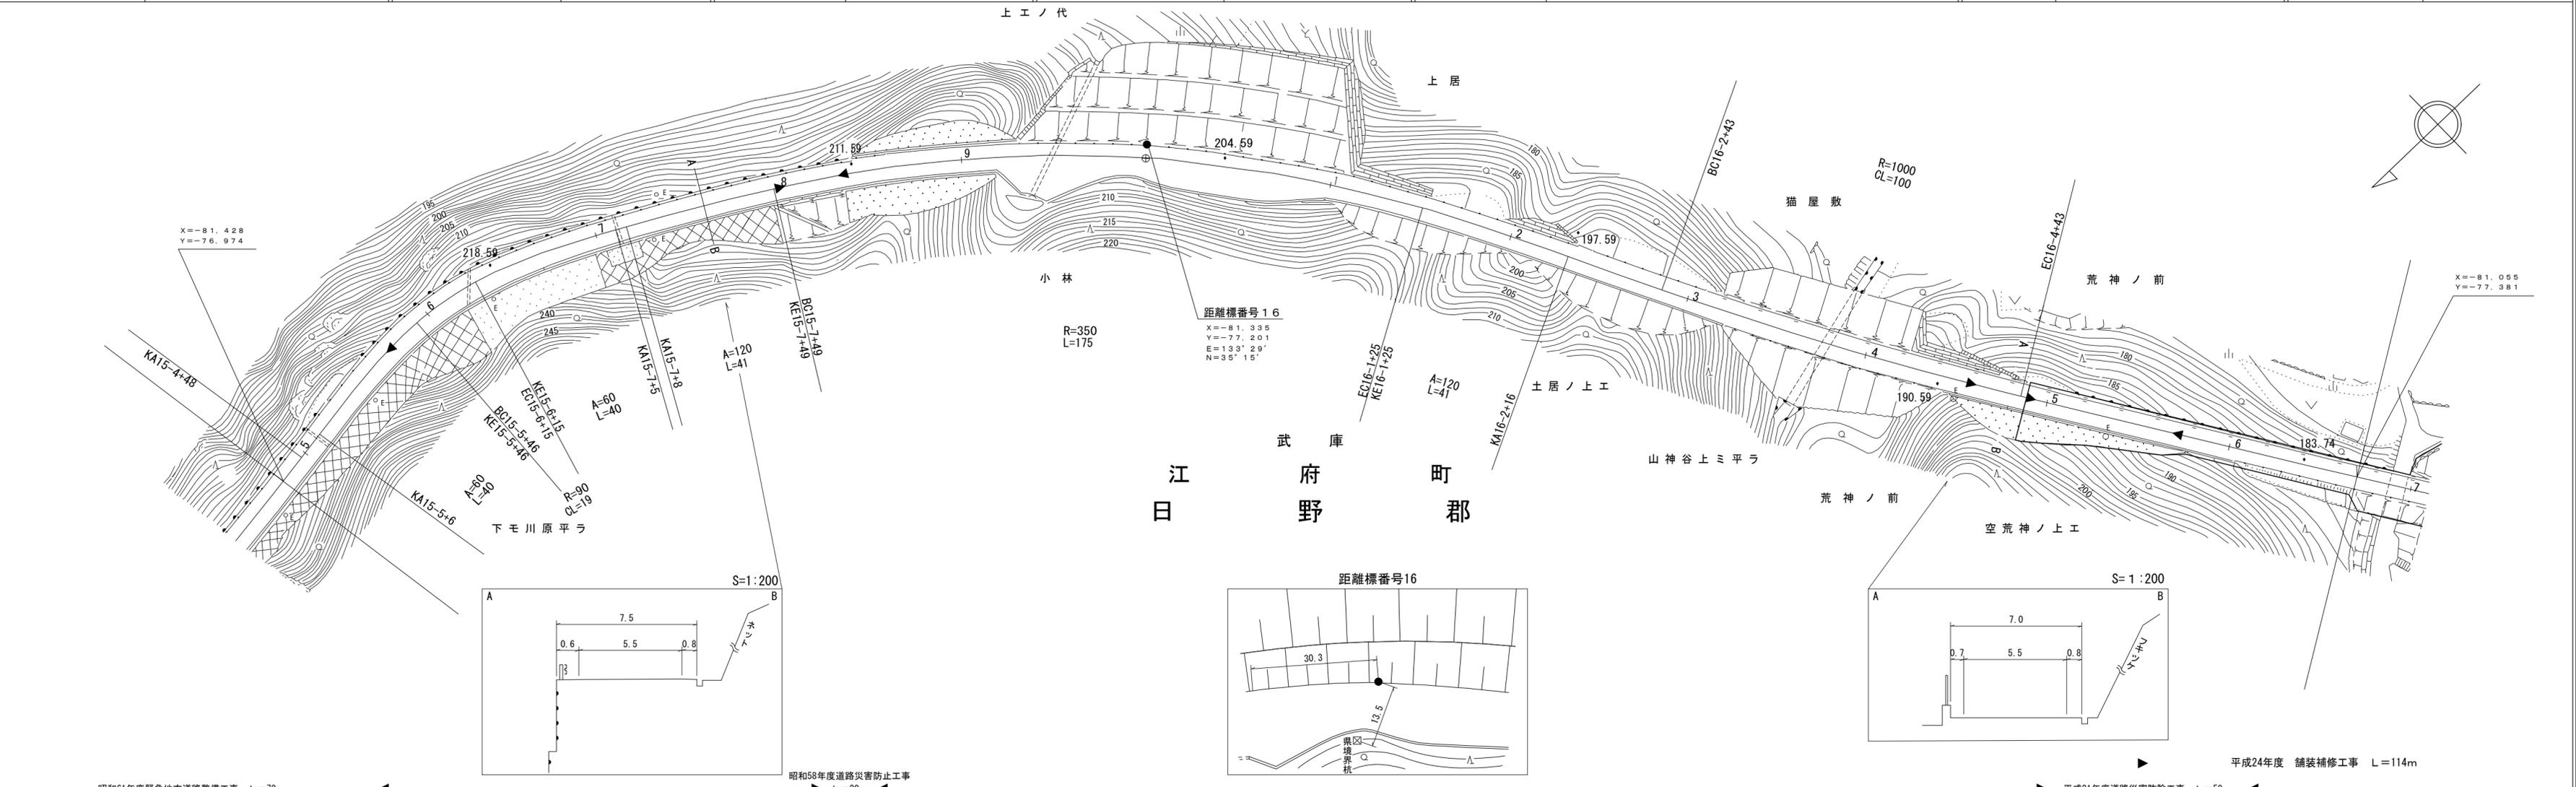





車道幅員	
路面種類	
縦断勾配	7.0%
距離程	16-6 + 0 184.8 5.1%

アサヒコンサルタント株式会社

道路台帳付図

鳥取県

調整年月	令和 3 年 3 月	図面縮尺	1:1,000	路線コード	22-113	道路種別	一般県道	路線名	上徳山俣野江府線	区間	18-1~19-2	図面番号	19-19
------	------------	------	---------	-------	--------	------	------	-----	----------	----	-----------	------	-------

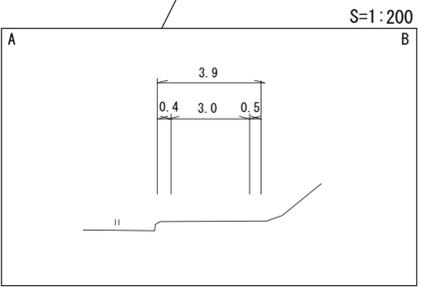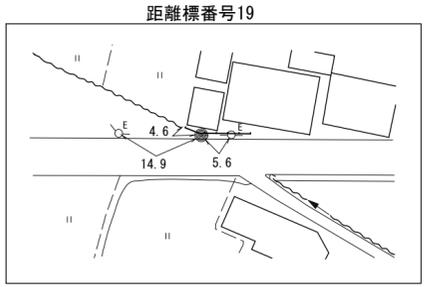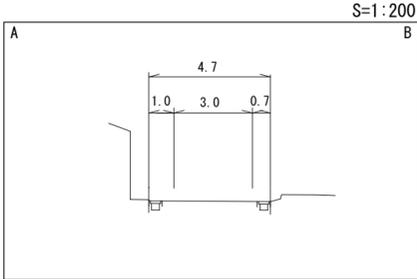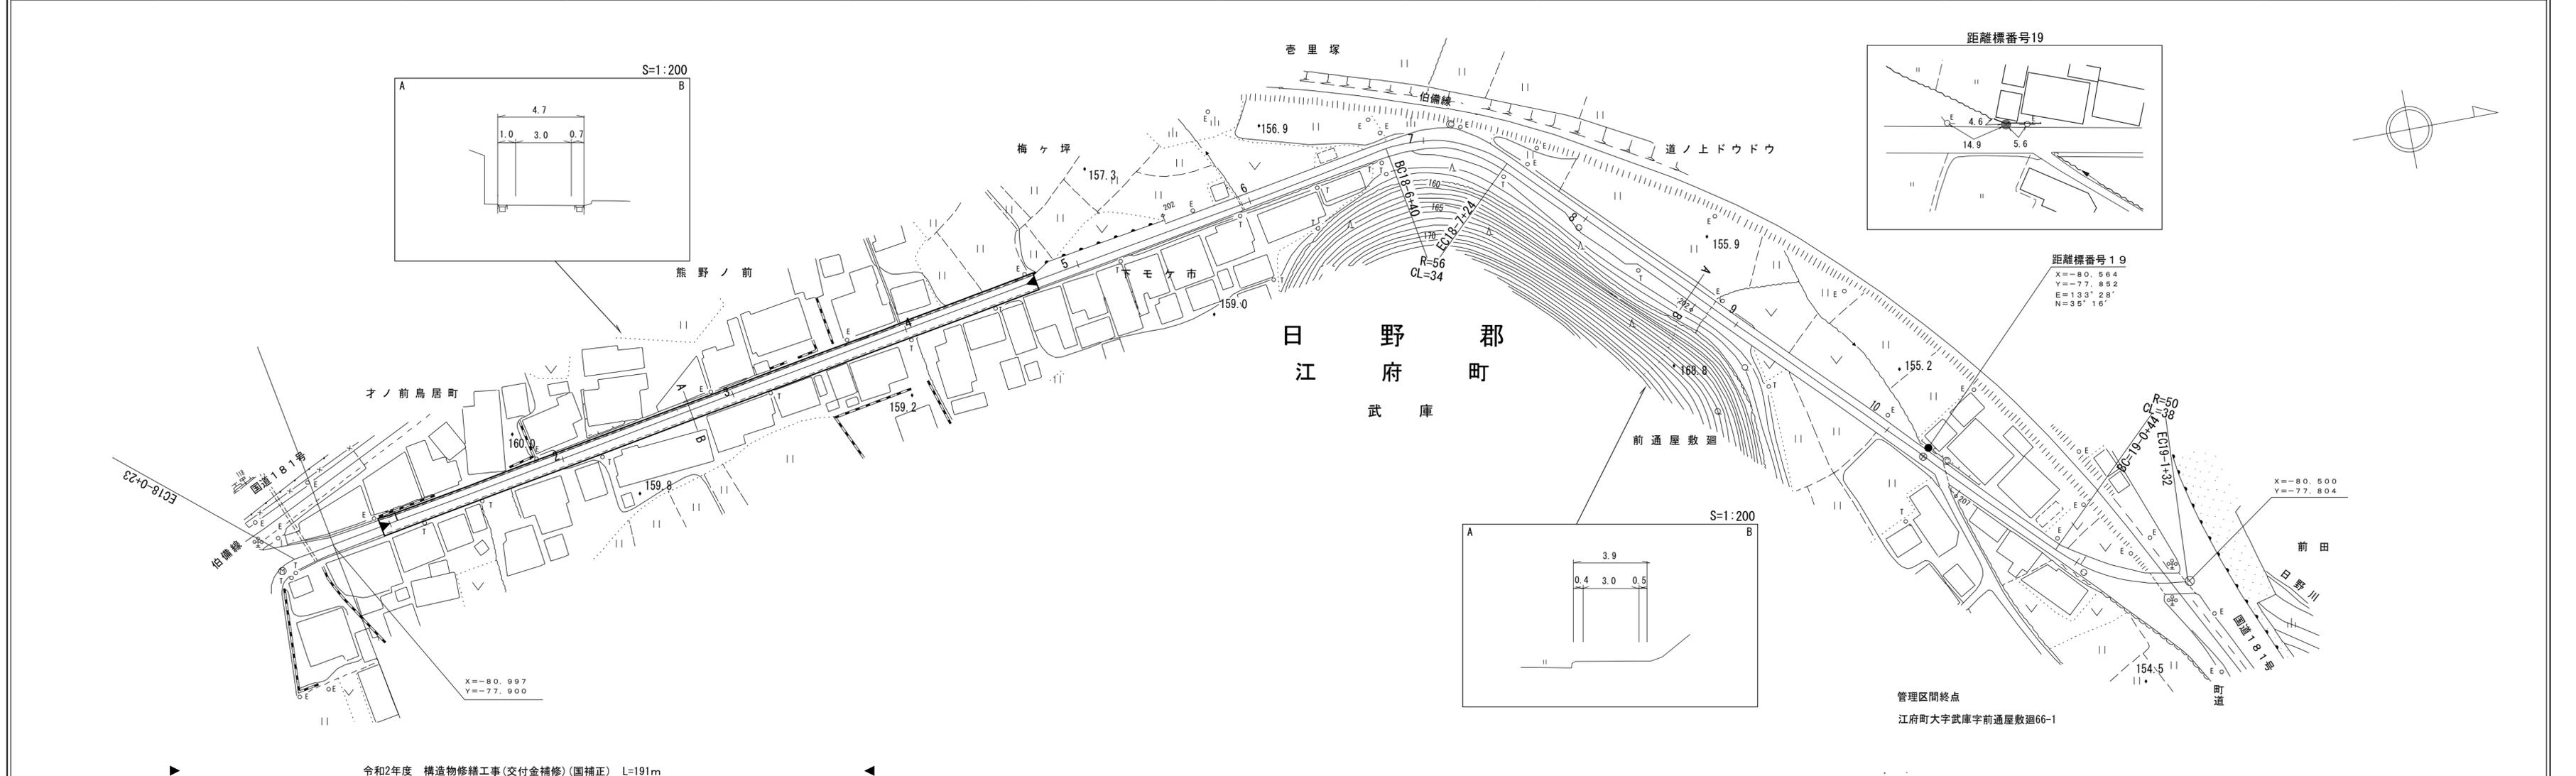

距離標番号19
 X=-80.564
 Y=-77.852
 E=133° 28'
 N=35' 16'

X=-80.500
 Y=-77.804

令和2年度 構造物修繕工事(交付金補修)(国補正) L=191m

管理区間終点
 江府町大字武庫字前通屋敷廻66-1

車道幅員	W=3.0		19-1 +22	0	19-1 +31
路面種類	B				
縦断勾配	1.5%		159.6	0%	155.2
距離程	18-2 +45		19-0 +29	19-1 +32	

株式会社
 アシア航測株式会社