
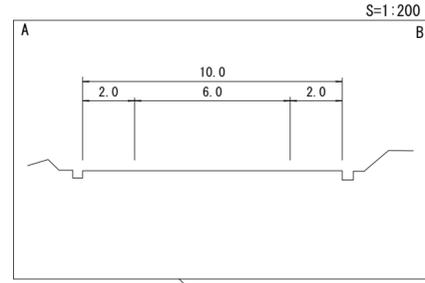




# 道 路 台 帳 平 面 図

鳥 取 県

調製年月	平成26年3月	図面縮尺	1:1,000	路線コード	15-183	道路種別	一般国道	路線名	183号	区間	0-0~1-3	図面番号	41-1
------	---------	------	---------	-------	--------	------	------	-----	------	----	---------	------	------

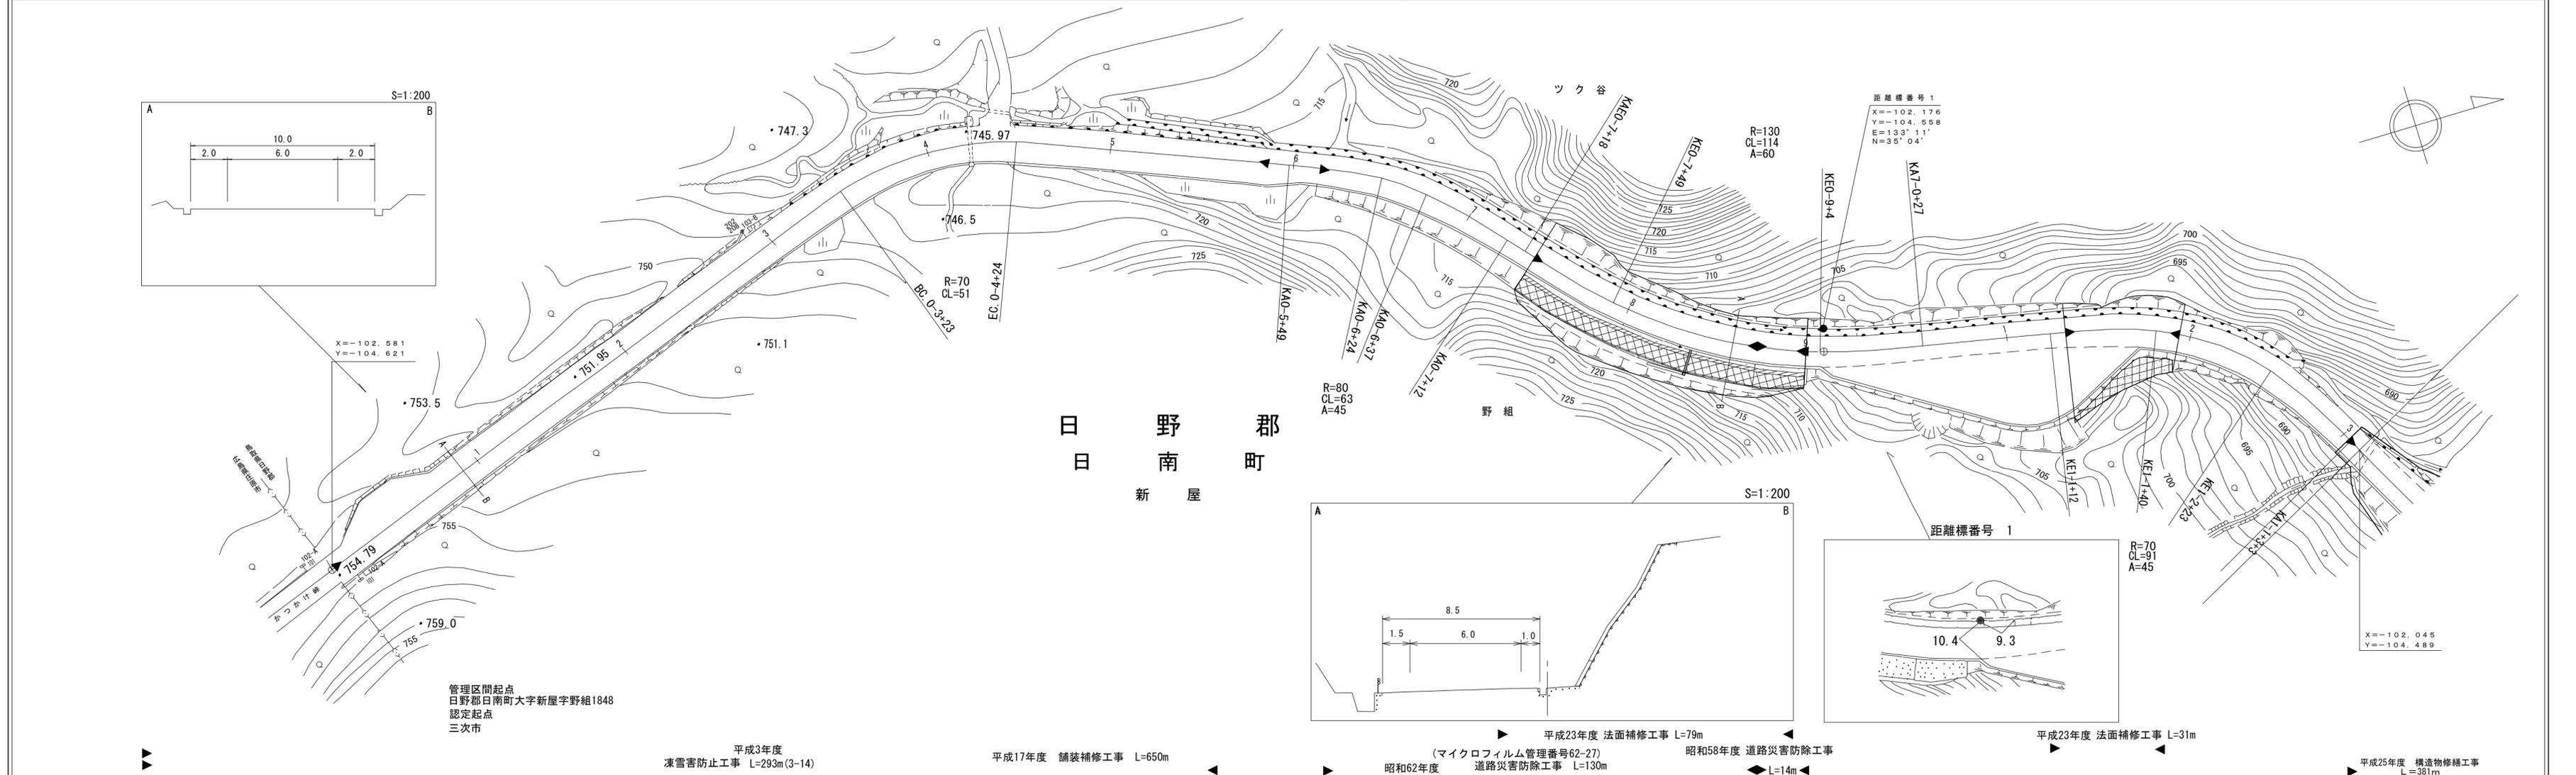

X=-102.581  
Y=-104.621

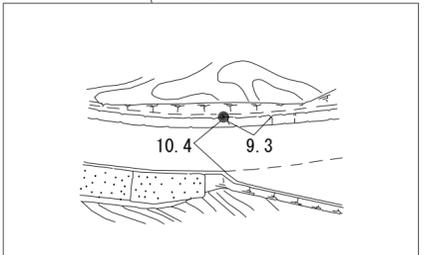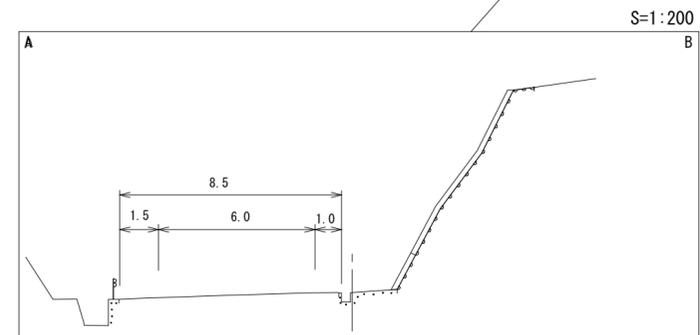

X=-102.045  
Y=-104.489

車道幅員	W=6.0												
路面種類	A												
縦断勾配													
距離程	0-0 +0	0-1 +0	0-2 +0	0-3 +0	0-4 +30	0-5 +40							




(有) 樁  
コンサルタント株式会社  
江府技研コンサルタント



# 道路台帳平面図

鳥取県

調製年月	平成26年3月	図面縮尺	1:1,000	路線コード	15-183	道路種別	一般国道	路線名	183号	区間	2-3~3-5	図面番号	41-3
------	---------	------	---------	-------	--------	------	------	-----	------	----	---------	------	------

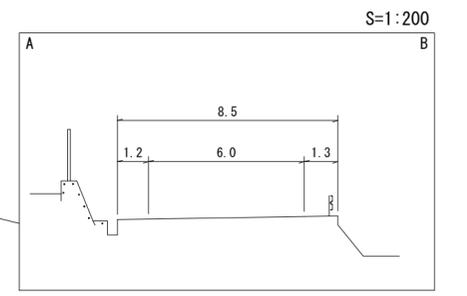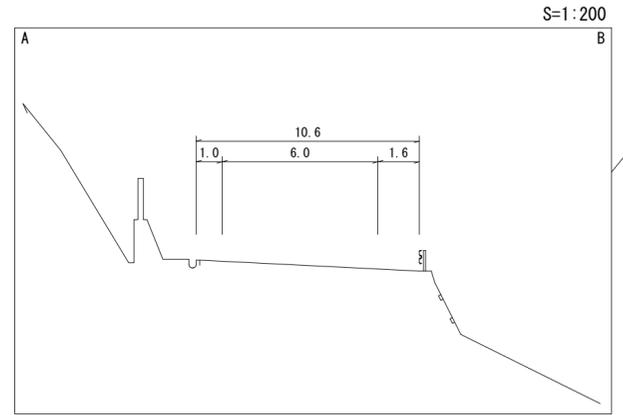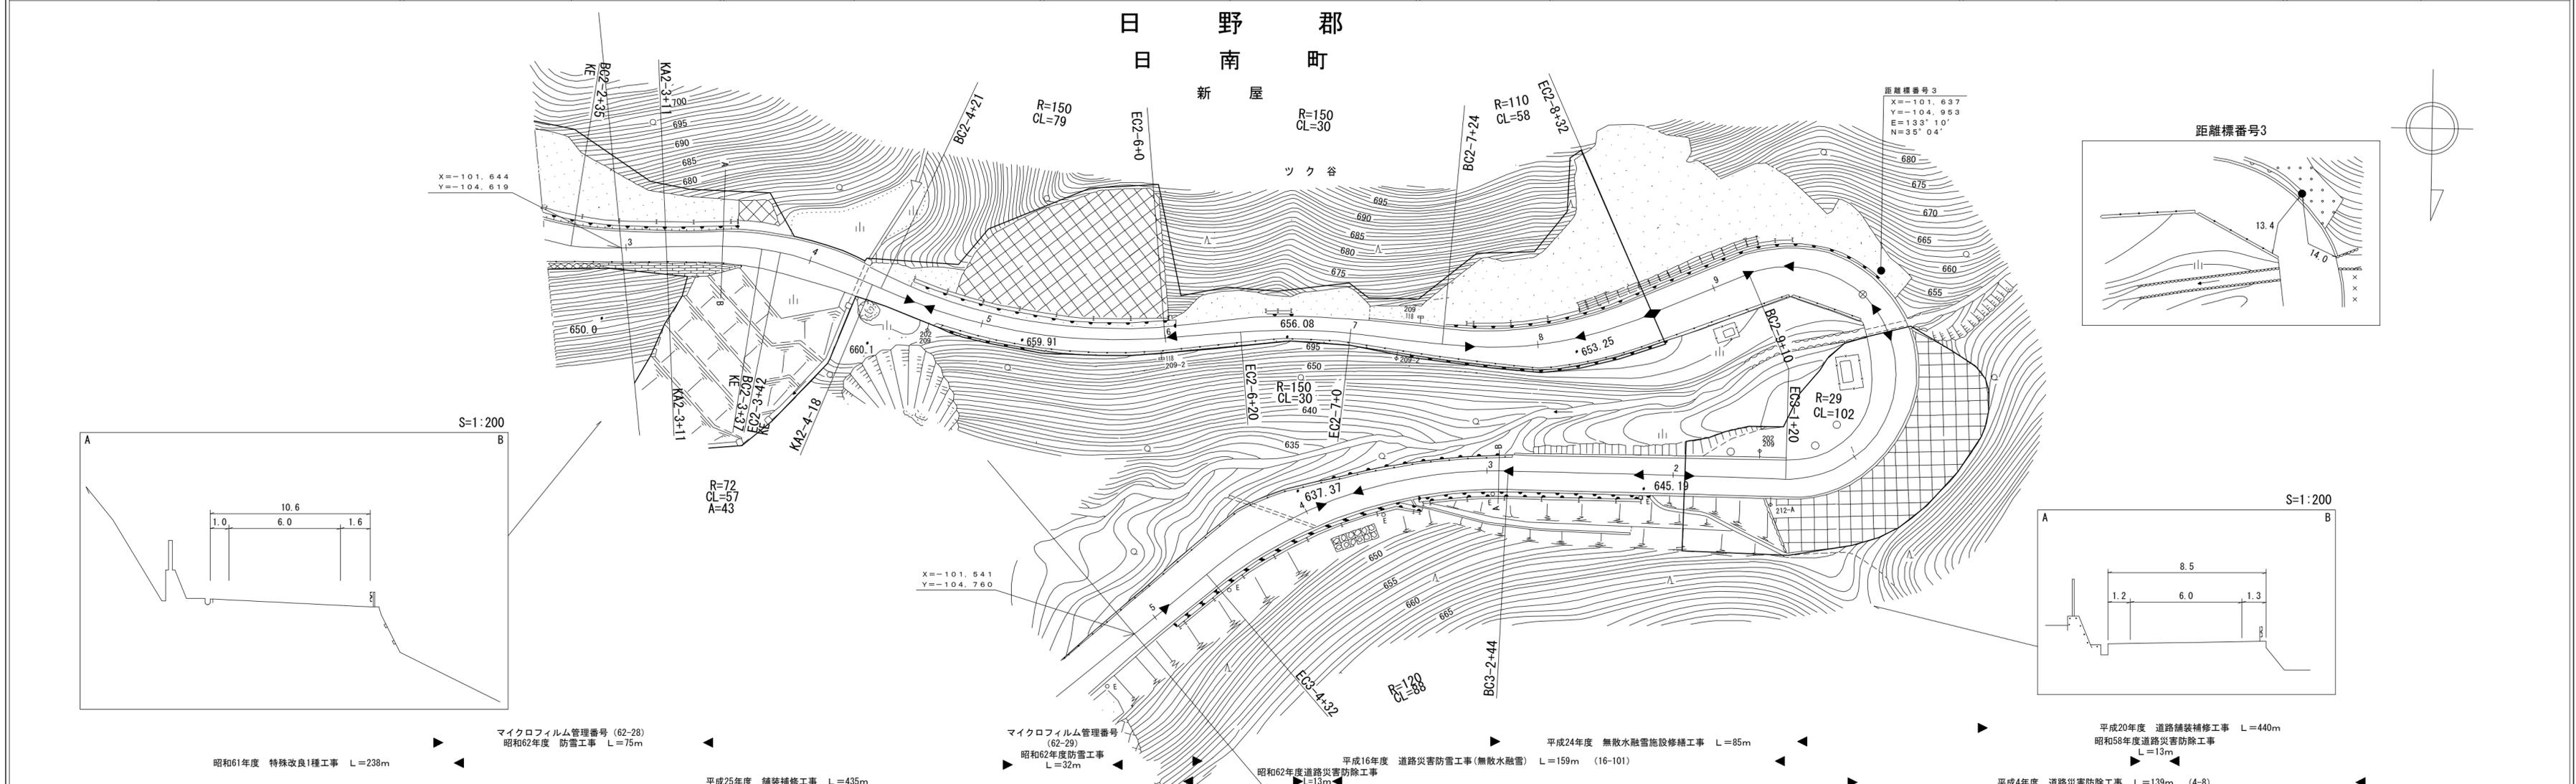

車道幅員	W=6.0														
路面種類	A														
縦断勾配	3.2%	661.7	5.4%	664.2	3.8%	662.3	2.8%	660.9	4.0%	646.9	7.2%	643.3	8.8%	638.9	10.1%
距離程	2-4 +25	2-7 +13	2-8 +13	2-9 +13	2-8 +32	2-9 +13	3-1 +13	3-2 +13	3-3 +13	3-1 +47					

アサヒコンサルタント株式会社  
(有)江府技研コンサルタント

「この地図は、建設省国土地理院長の承認を得て、同院所管の測量標及び測量成果を(承認番号)昭53 中公第 77 号」

# 道 路 台 帳 付 図


鳥 取 県

調整年月	令和 4 年 3 月	図面縮尺	1:1,000	路線コード	15-183	道路種別	一般国道	路線名	183号	区間	3-5~4-6	図面番号	41-4
------	------------	------	---------	-------	--------	------	------	-----	------	----	---------	------	------




日 野 郡  
日 南 町  
新 屋

ツク谷右平

距離標番号4

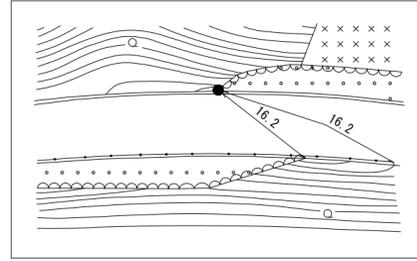


距離標番号4  
X=-101.272  
Y=-104.677  
E=133°11'  
N=35°04'

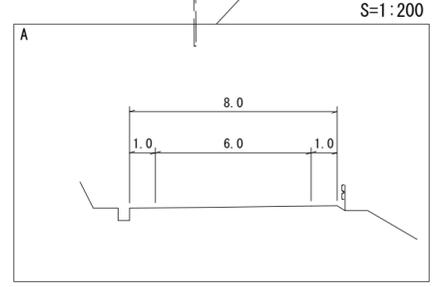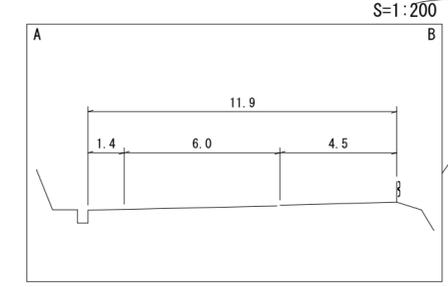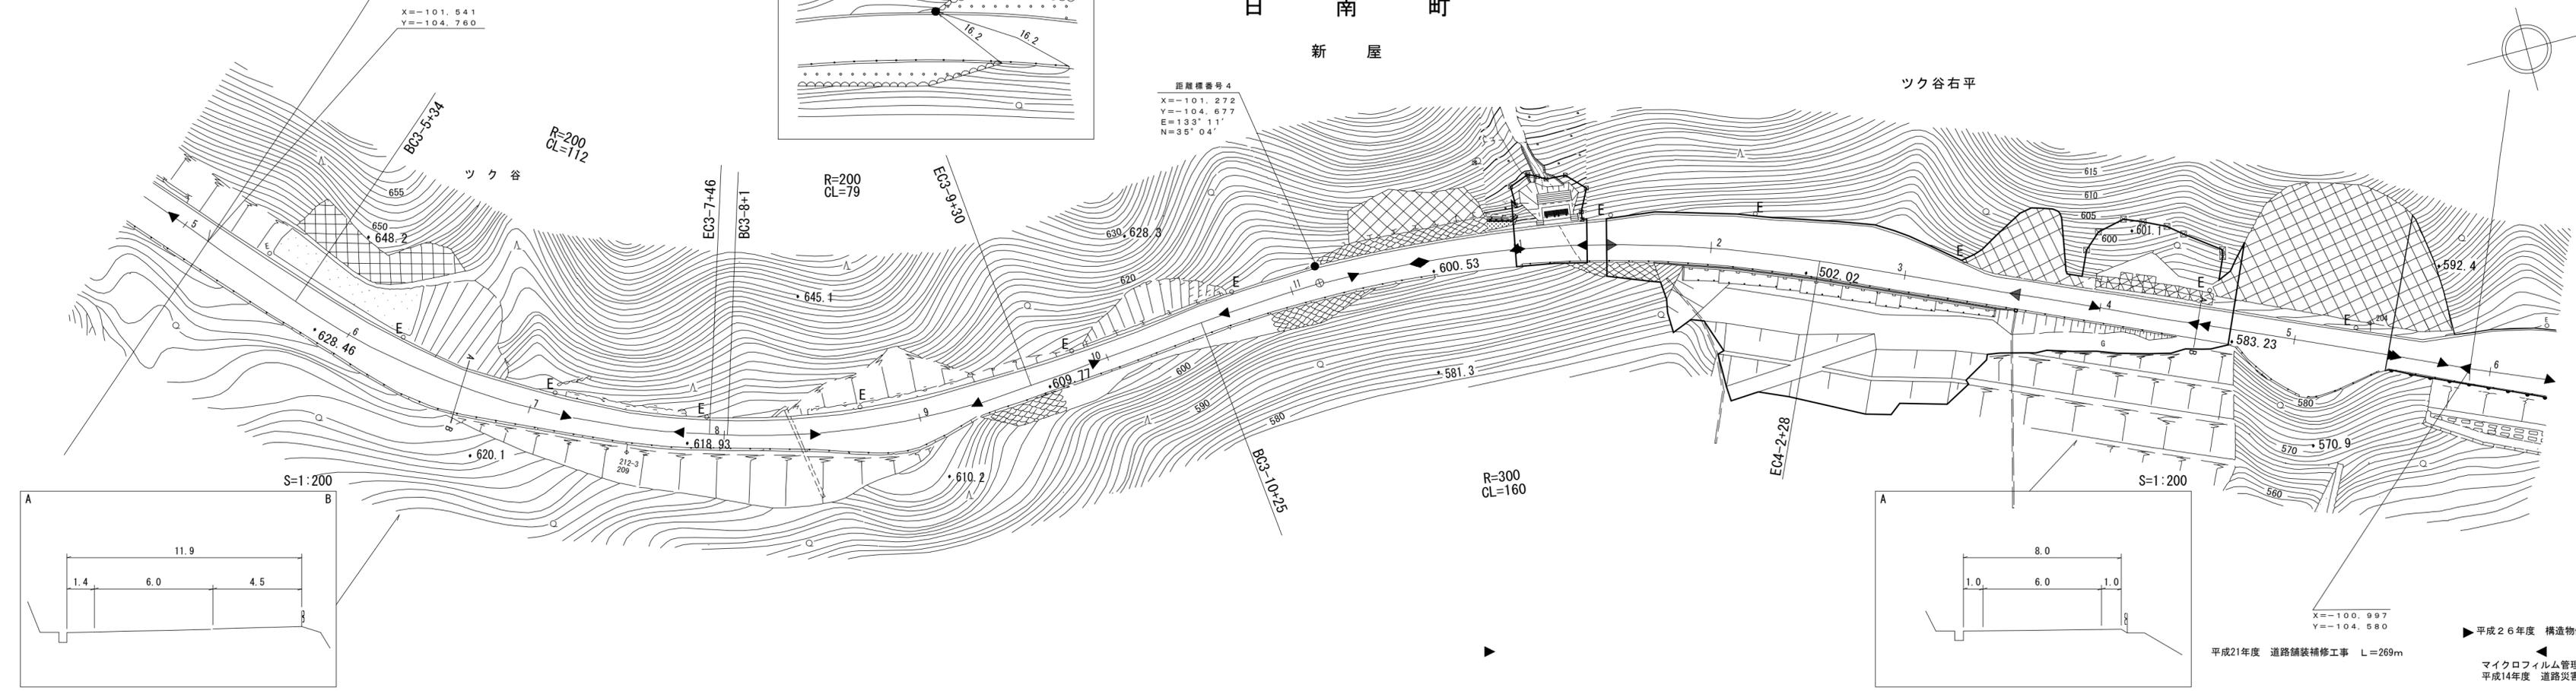

- 平成16年度 (16-102) 道路災害防除工事 L=31m
- 平成20年度 道路舗装補修工事 L=440m
- 平成16年度 (16-102) 道路災害防除工事 L=43m
- 昭和63年度 道路災害防除工事 L=37m (1-12)
- 令和3年度 災害防除工事(交付金防災)(国補正) L=18m
- 平成2年度 (2-6) 道路災害防除工事 L=43m
- 平成24年度 道路災害復旧工事 L=106m
- 平成18年度 道路災害防除工事 L=30m
- 平成17年度 マイクロフィルム管理番号(17-7) 道路災害復旧工事 L=27m
- 平成21年度 道路舗装補修工事 L=269m
- 平成26年度 構造物修繕工事 L=110m
- マイクロフィルム管理番号(14-4) 平成14年度 道路災害防除工事 L=64m
- マイクロフィルム管理番号(14-3) 平成14年度 道路災害防除工事 L=88m
- 平成15年度 舗装補修工事 L=139m

車道幅員	W=6.0
路面種類	A

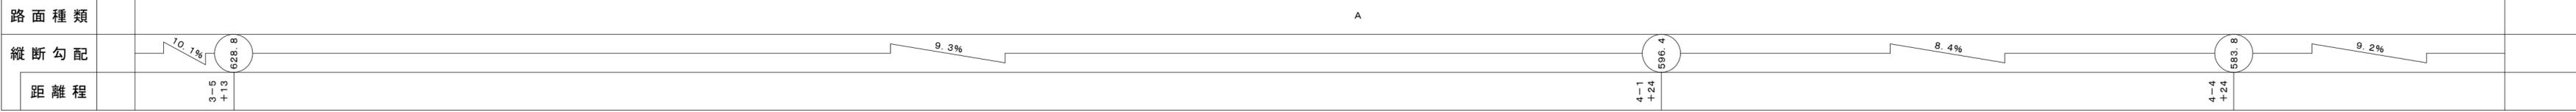


アサヒコンサルタント株式会社  
株式会社アトースペース

# 道 路 台 帳 付 図

鳥 取 県

調製年月	平成28年3月	図面縮尺	1:1,000	路線コード	15-183	道路種別	一般国道	路線名	183号	区間	4-6~5-7	図面番号	41-5
------	---------	------	---------	-------	--------	------	------	-----	------	----	---------	------	------

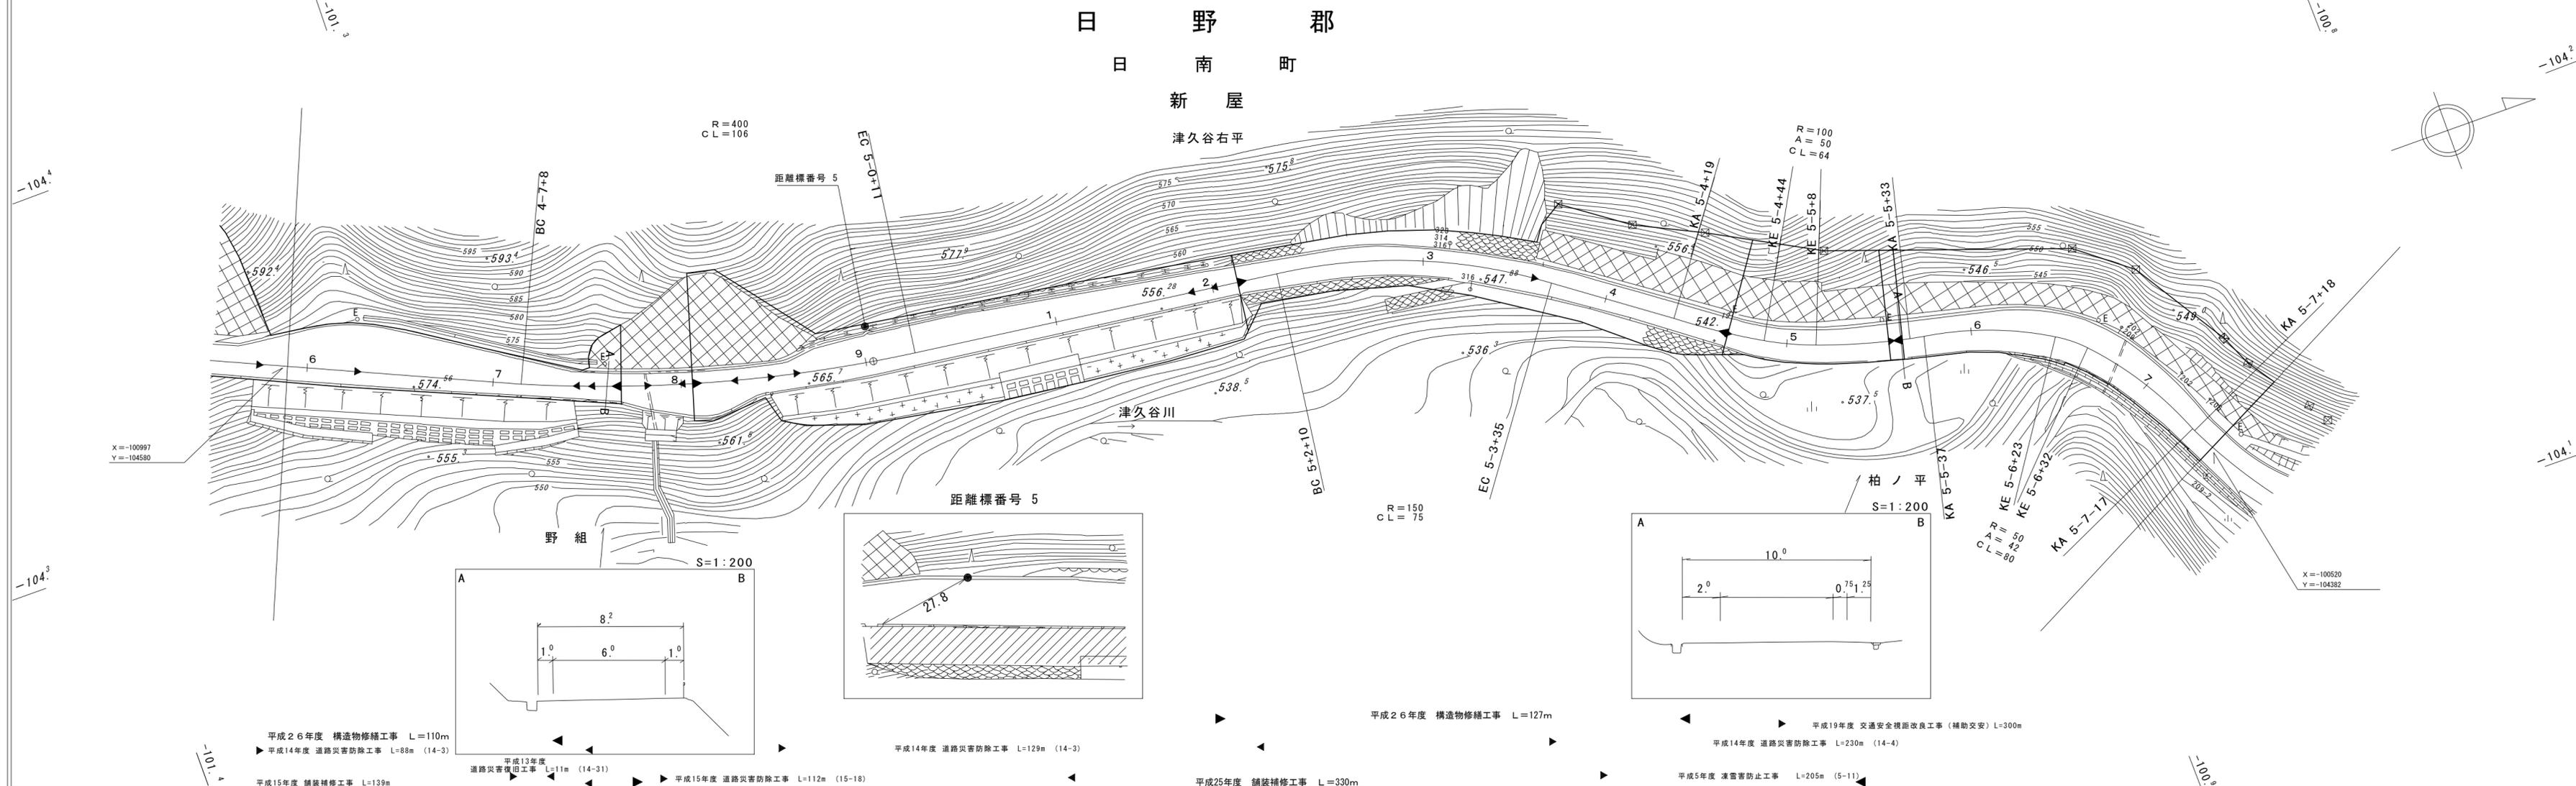

車道幅員	W=6.0
路面種類	C
縦断勾配	
距離程	


アサヒコンサルタント株式会社

この地図は、建設省国土地理院長の承認を得て、同院所管の測量標及び測量成果を使用して調製したものである。  
(承認番号)昭55 中公第44号

# 追 路 台 帳 付 図

鳥 取 県

調整年月	平成 28 年 3 月	図面縮尺	1 : 1000	路線コード	15-183	道路種別	国道	路線名	183 号	区間	5-8 ~ 6-9	図面番号	41-6
------	-------------	------	----------	-------	--------	------	----	-----	-------	----	-----------	------	------

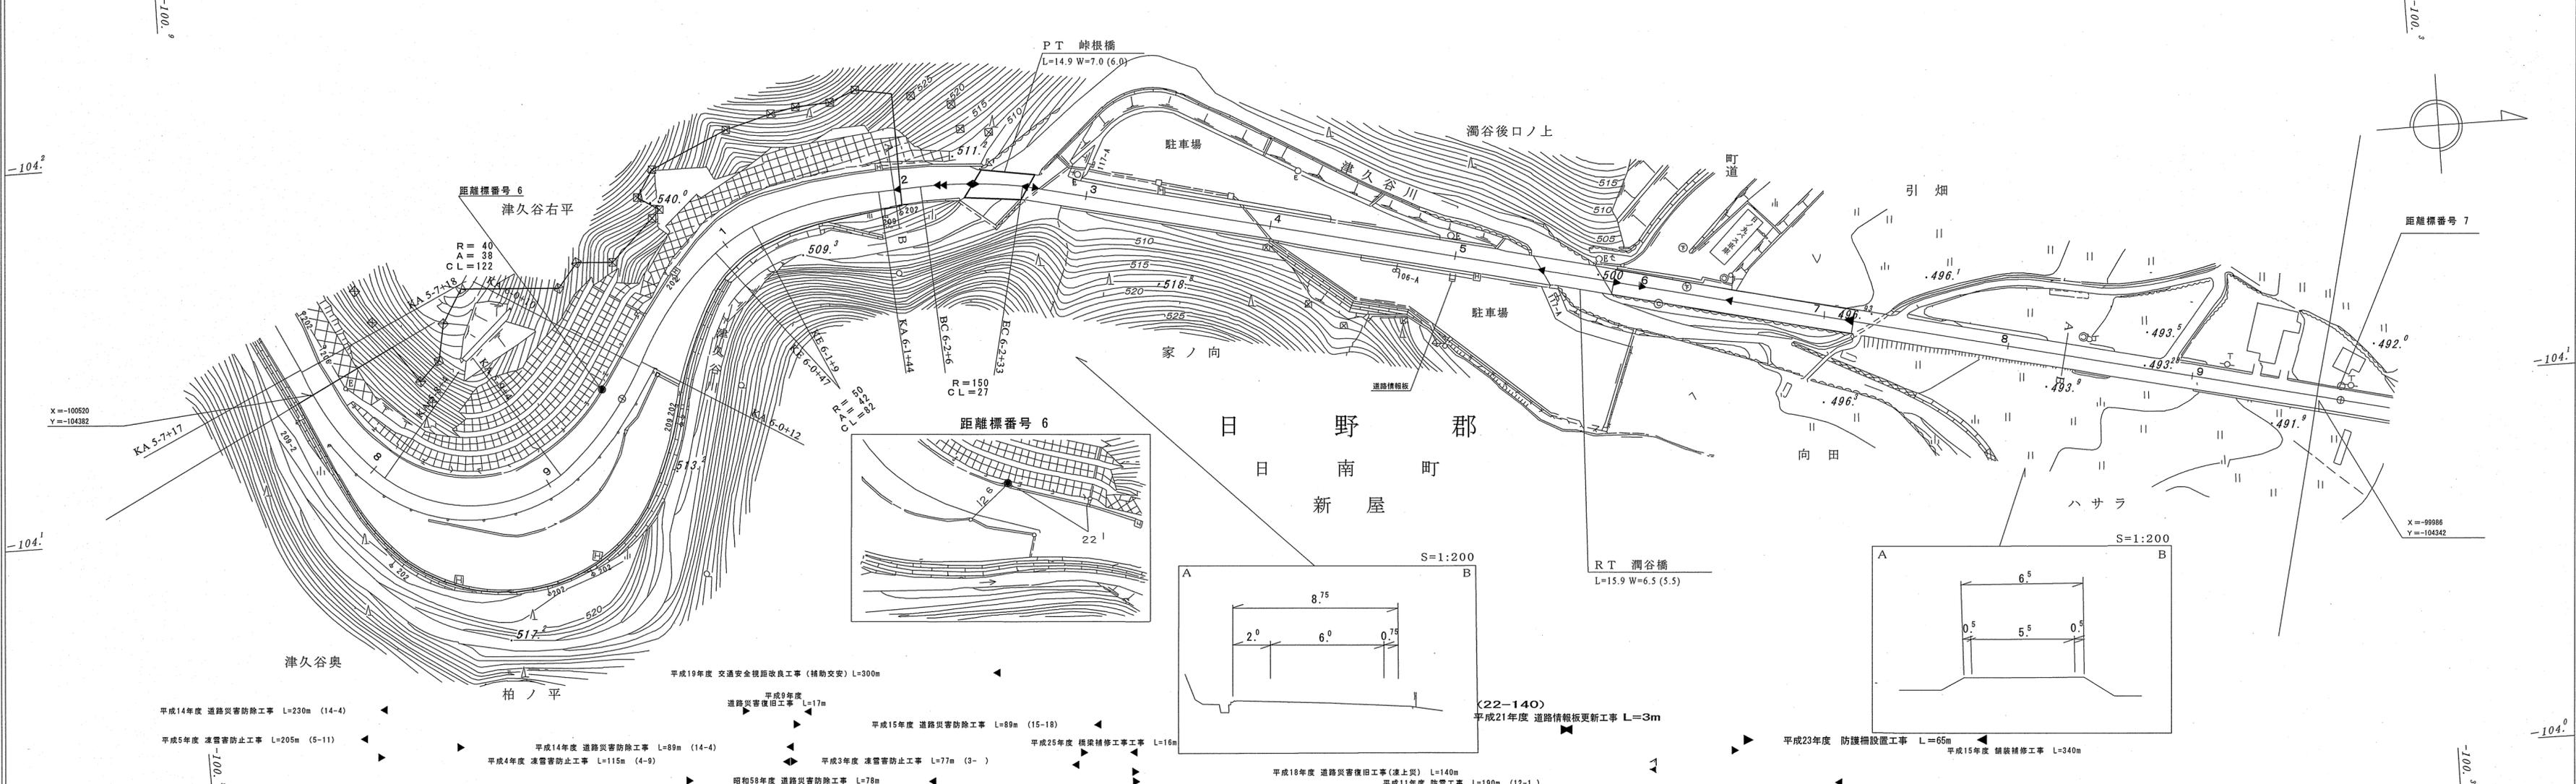

車道幅員	W=6.0	6-1 +8	6-2 +13	6-5 +24	6-7 +13	W=5.5
路面種別	A					
縦断勾配	9.0% 6.1% 5.0% 5.0% 3.7%					
距離程	513.2 510.5 501.7 496.7					

アサヒコンサルタンツ株式会社



この地図は、建設省国土地理院長の承認を得て、同院所管の測量標及び測量成果を使用して調製したものである。  
(承認番号) 昭55 中公第44号




# 道路台帳付図

鳥取県



調製年月	平成 29年 3月	図面縮尺	1:1,000	路線コード	15-183	道路種別	一般国道	路線名	183号	区間	8-1~9-0	図面番号	41-8
------	-----------	------	---------	-------	--------	------	------	-----	------	----	---------	------	------

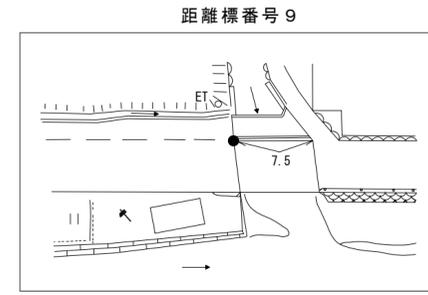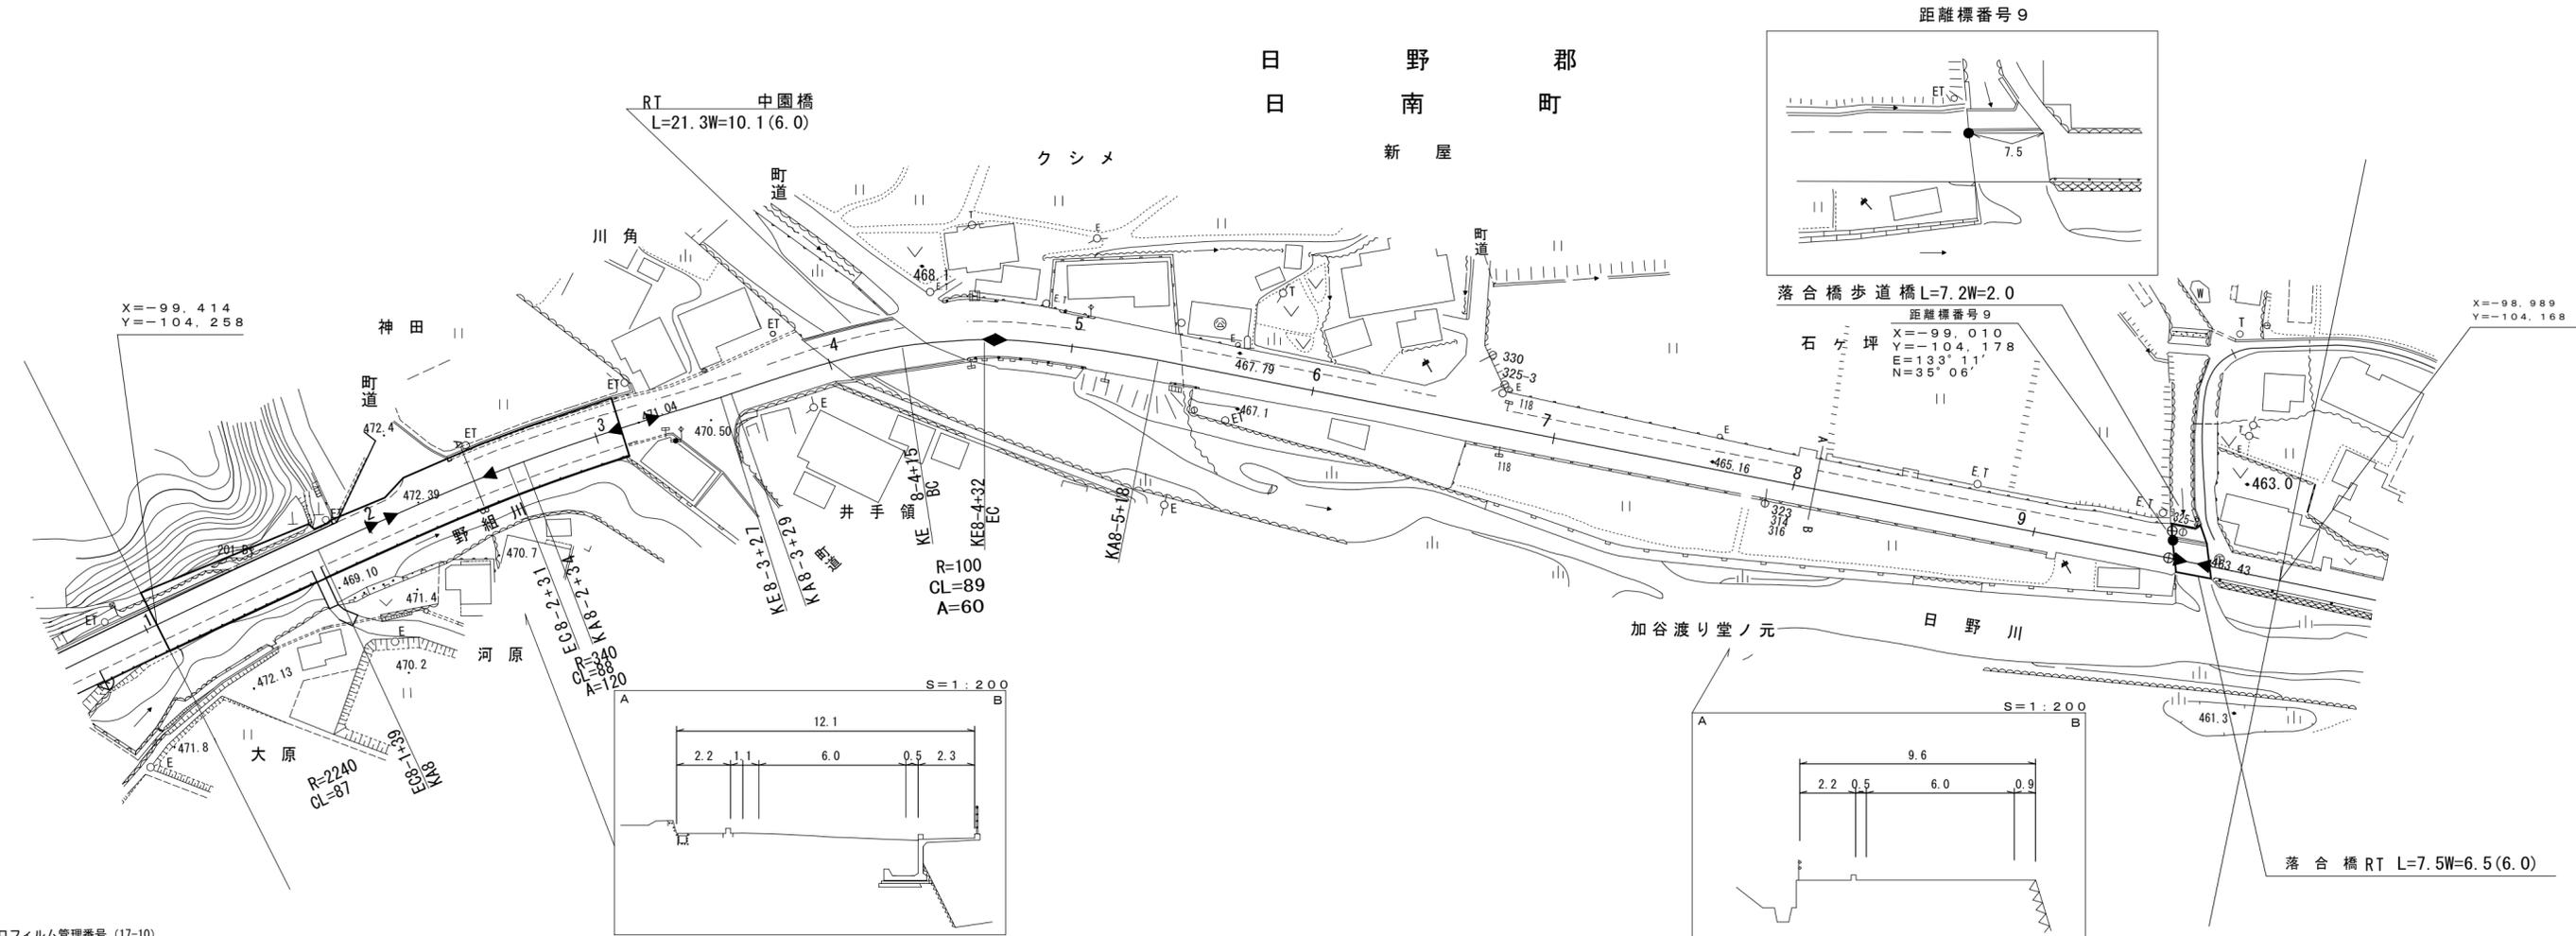

落合橋歩道橋 L=7.2W=2.0

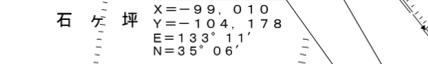

石ヶ坪 X=-99.010 Y=-104.178 E=133°11' N=35°06'

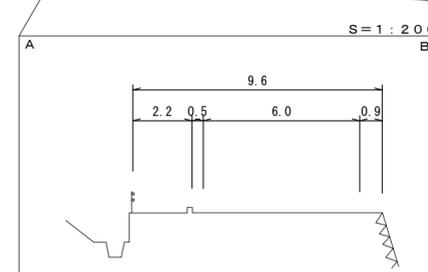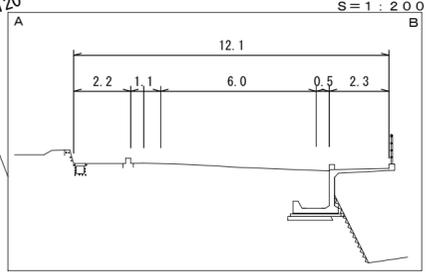

- マイクロフィルム管理番号 (17-10)
- 平成15年度 道路災害復旧工事 L=24m
- 平成20年度歩道設置工事 L=526m
- 昭和59年度交通安全自転車歩行者道設置工事 L=135m
- 昭和59年度交通安全自転車歩行者道設置工事 L=135m

平成20年度 道路舗装補修工事 L=430m

平成28年度 橋梁補修工事 L=8m

車道幅員	W=6.0		W=6.0		W=5.5	
路面種類						
縦断勾配						
距離程	8-2+17	8-3+15	8-4+32	8-5+18	9-0+15	

株式会社 技術コンサルタント (株)






# 道路台帳付図

鳥取県

調整年月	令和 2年 3月	図面縮尺	1:1,000	路線コード	15-183	道路種別	一般国道	路線名	183号	区間	11-5~12-6	図面番号	41-11
------	----------	------	---------	-------	--------	------	------	-----	------	----	-----------	------	-------

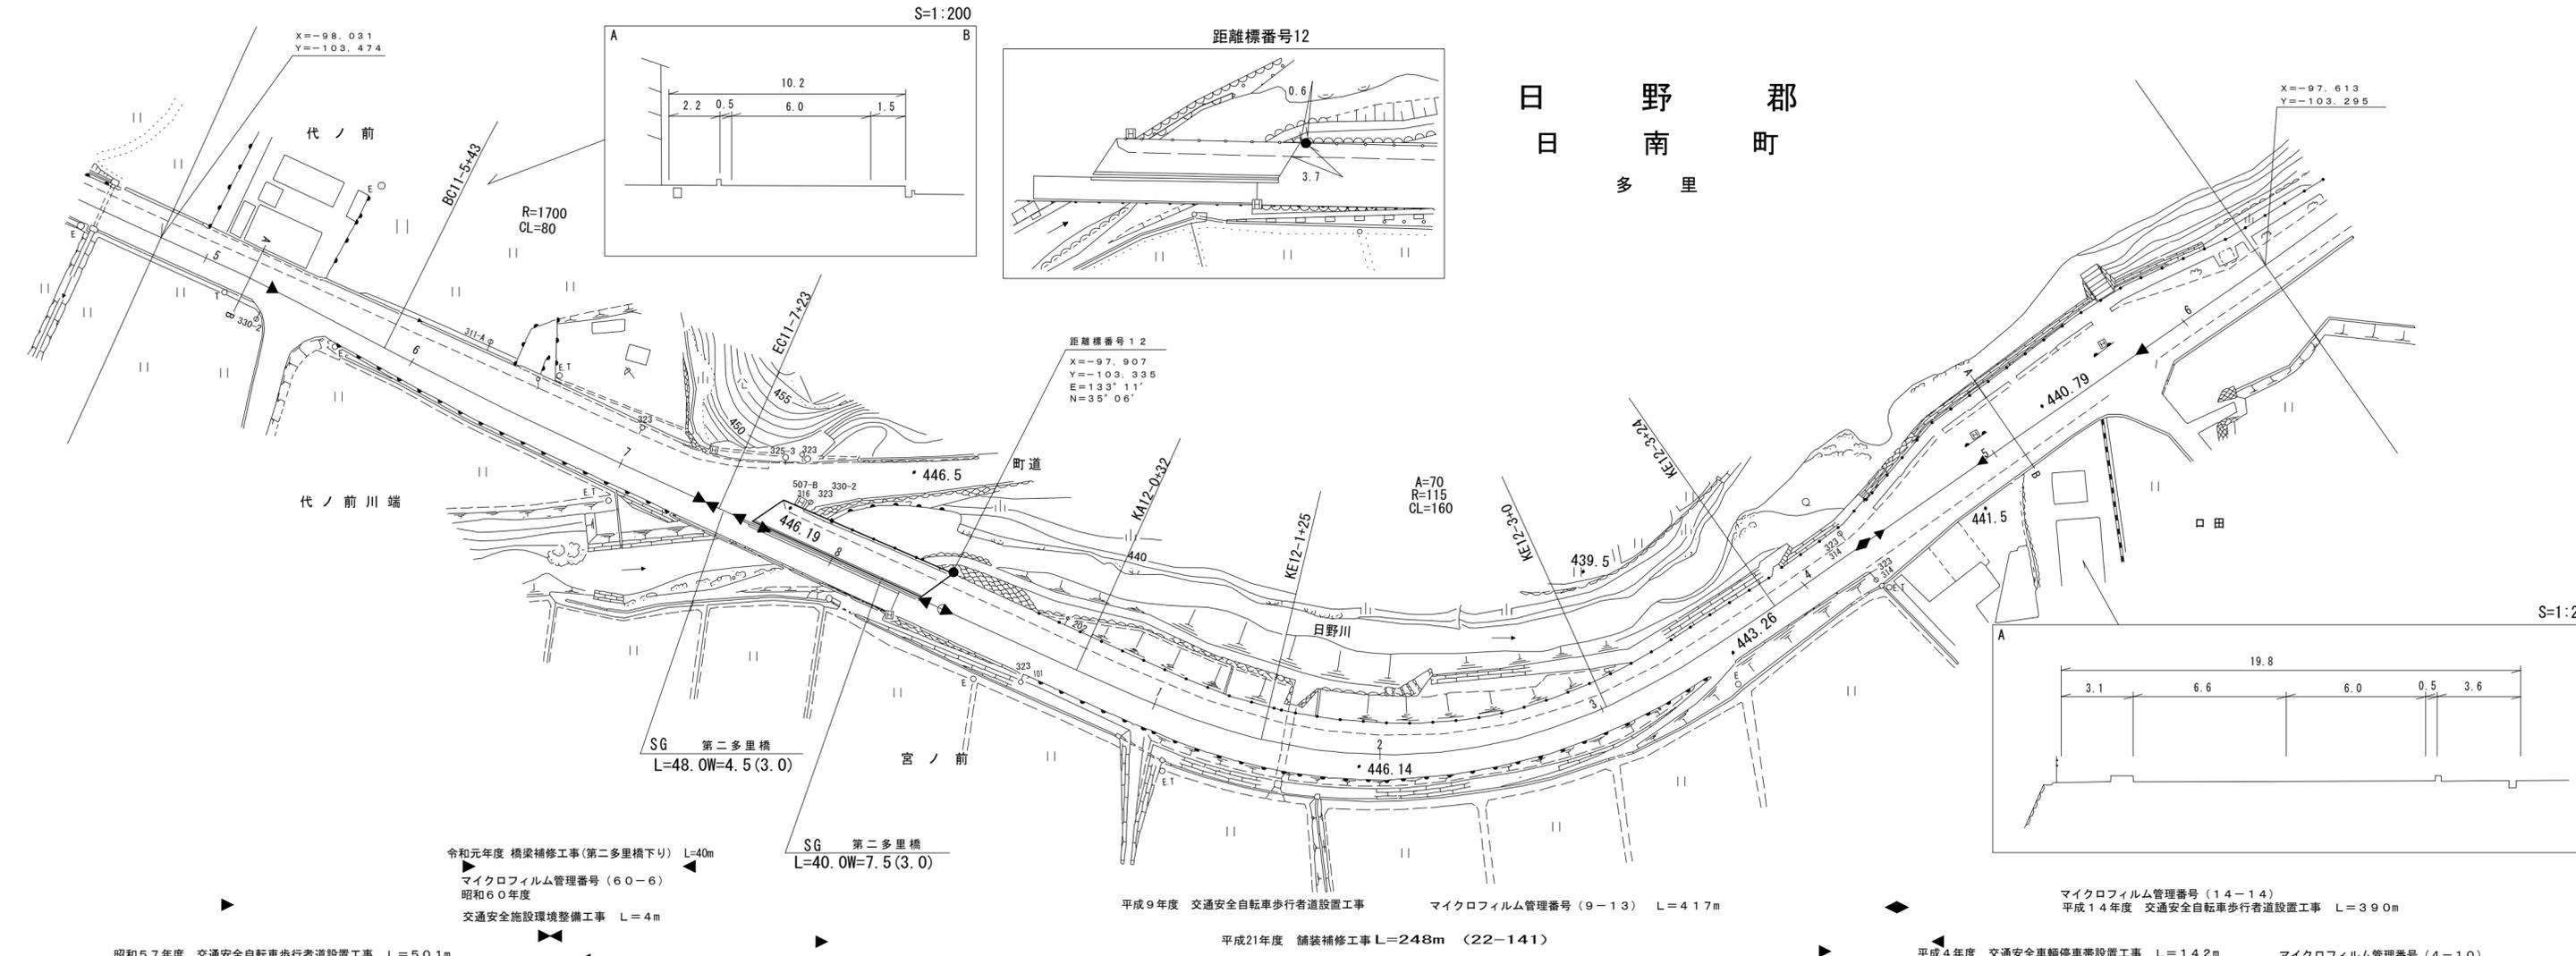

昭和57年度 交通安全自転車歩行者道設置工事 L=50.1m  
 令和元年度 橋梁補修工事(第二多里橋下り) L=40m  
 マイクロフィルム管理番号(60-6) 昭和60年度 交通安全施設環境整備工事 L=4m  
 平成9年度 交通安全自転車歩行者道設置工事 マイクロフィルム管理番号(9-13) L=41.7m  
 平成21年度 舗装補修工事 L=248m (22-141)  
 平成4年度 交通安全車輛停車帯設置工事 L=14.2m マイクロフィルム管理番号(4-10)

車道幅員	W=6.0	
路面種類	A	
縦断勾配		
距離程		


株式会社ヨナゴ  
 株式会社ダイニ  
 株式会社日新  
 コンサルティング  
 サルタ  
 タンク  
 株式会社



# 道 路 台 帳 付 図

鳥 取 県

調整年月	令和 2年 3月	図面縮尺	1:1,000	路線コード	15-183	道路種別	一般国道	路線名	183号	区間	13-4~14-5	図面番号	41-13
------	----------	------	---------	-------	--------	------	------	-----	------	----	-----------	------	-------

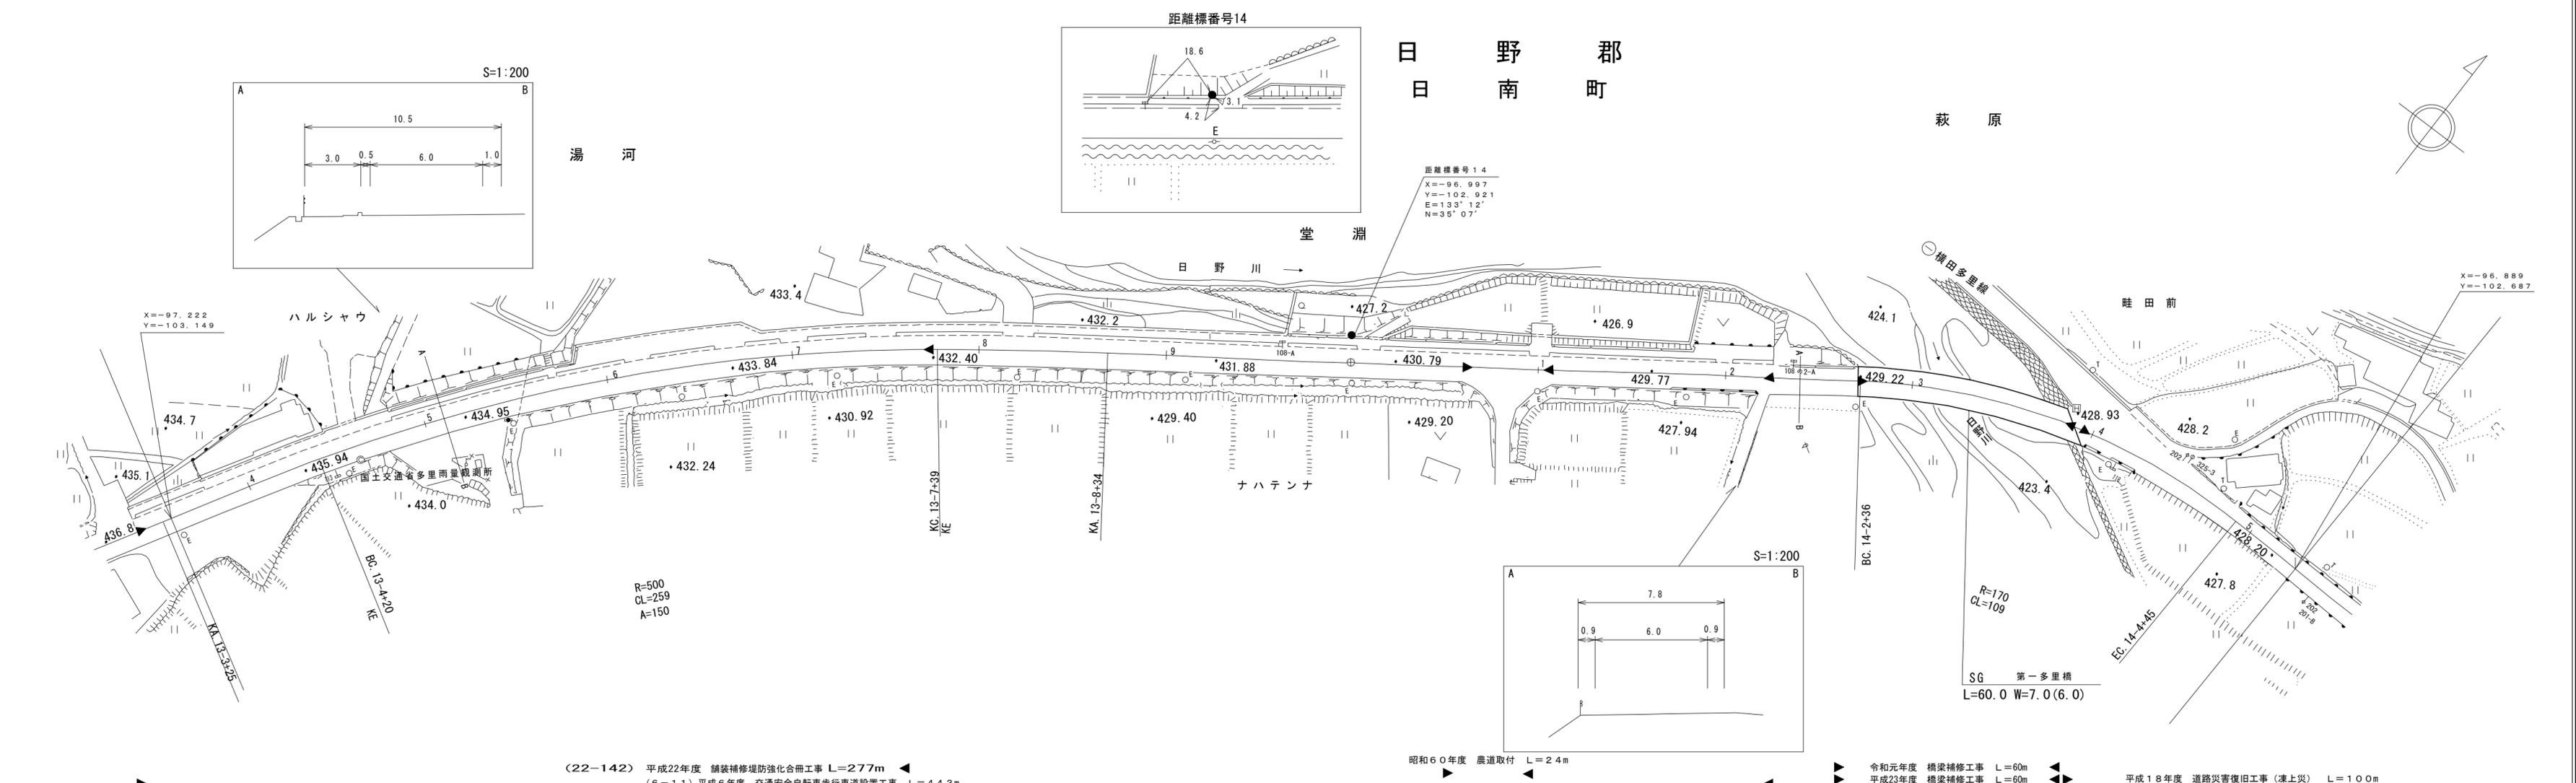

車道幅員	W=6.0	W=5.5			
路面種類	A				
縦断勾配	1.6%	2.6%	1.1%		
距離程	13-6 +26	434.1	432.8	13-7 +26	14-4 +37

株式会社ヨナゴ技術コンサルタント株式会社