


道路台帳付図

鳥取県

調整年月	令和 6 年 3 月	図面縮尺	1:1,000	路線コード	21-008	道路種別	主要地方道	路線名	新見日南線	区間	0-0~1-4	図面番号	23-1
------	------------	------	---------	-------	--------	------	-------	-----	-------	----	---------	------	------

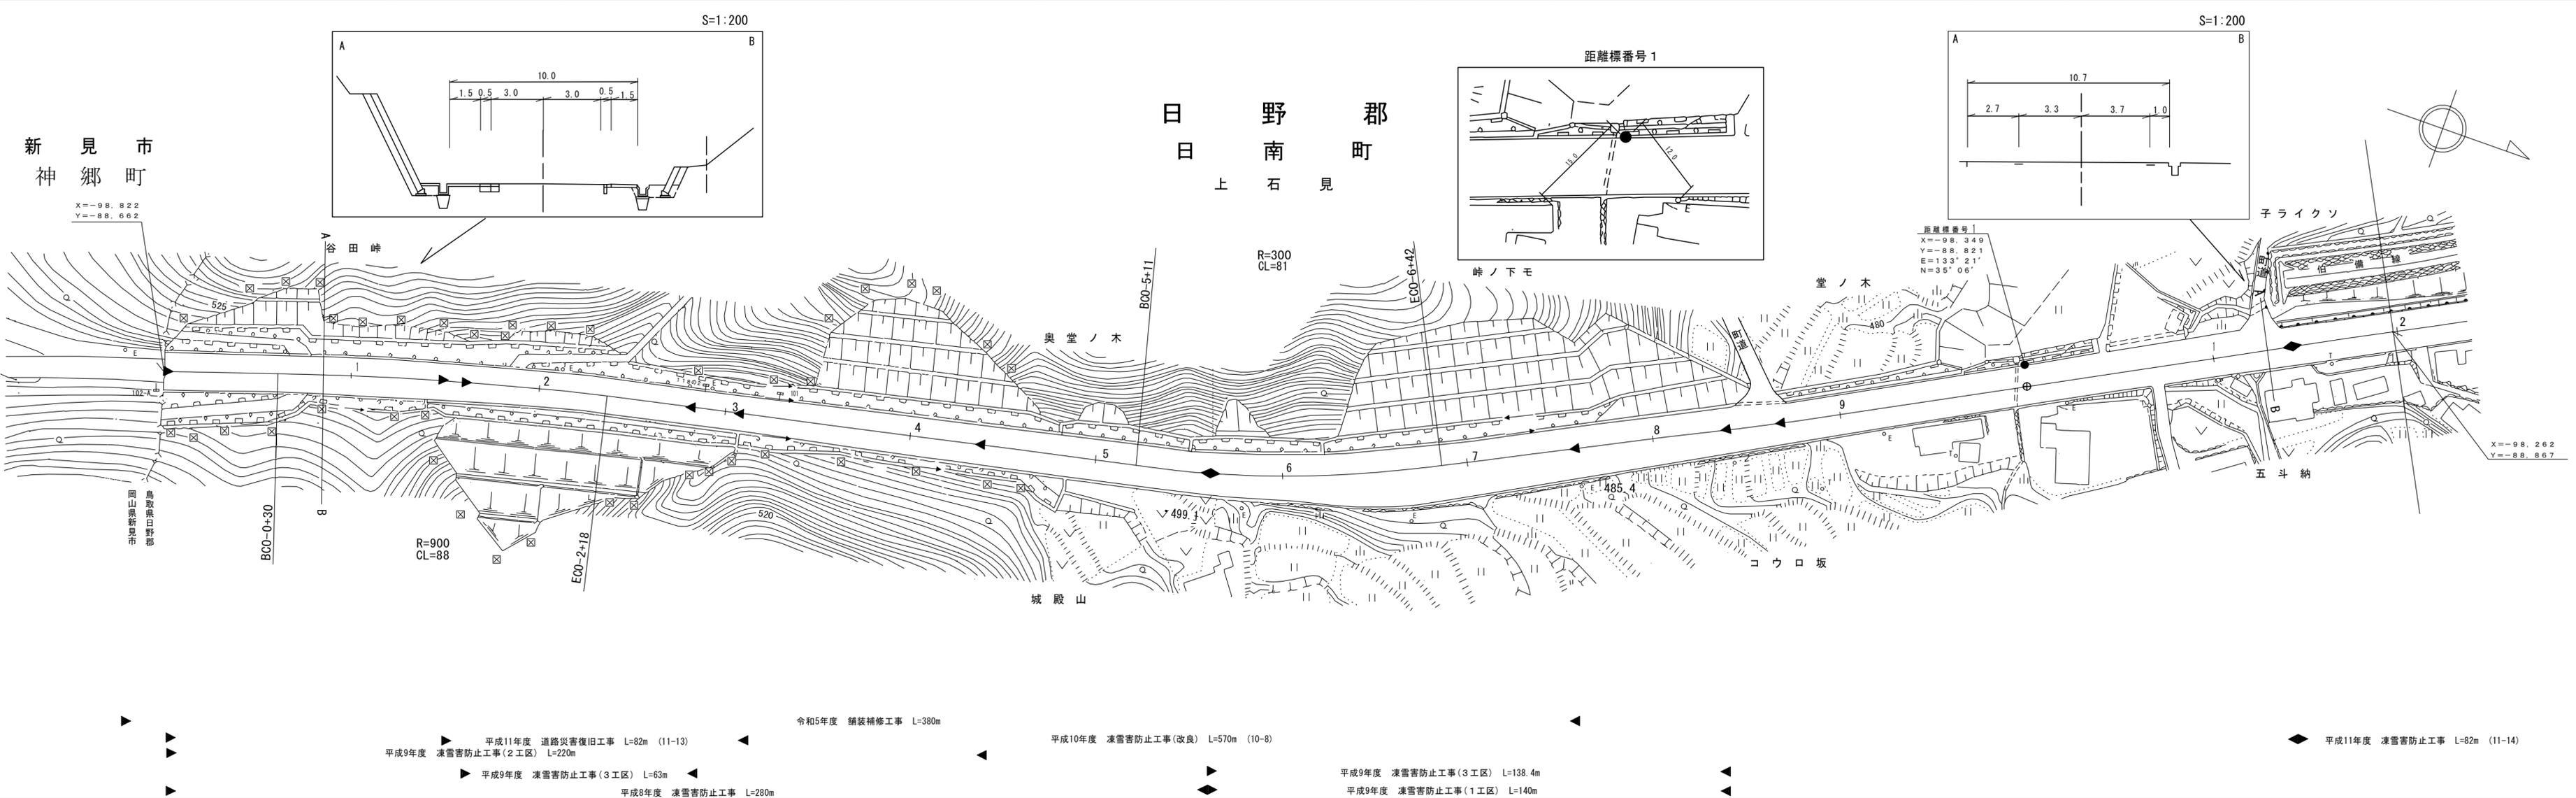


車道幅員	W=6.0	
路面種類	A	
縦断勾配		
距離程		

株式会社マツモトサーベイコンサルタント
 (有)江府技研コンサルtant
 株式会社広洋コンサルtant
 株式会社アジア航測株式会社

道 路 台 帳 付 図

鳥 取 県

調整年月	令和 5年 3月	図面縮尺	1:1,000	路線コード	21-008	道路種別	主要地方道	路線名	新見日南線	区間	1-4~2-6	図面番号	23-2
------	----------	------	---------	-------	--------	------	-------	-----	-------	----	---------	------	------

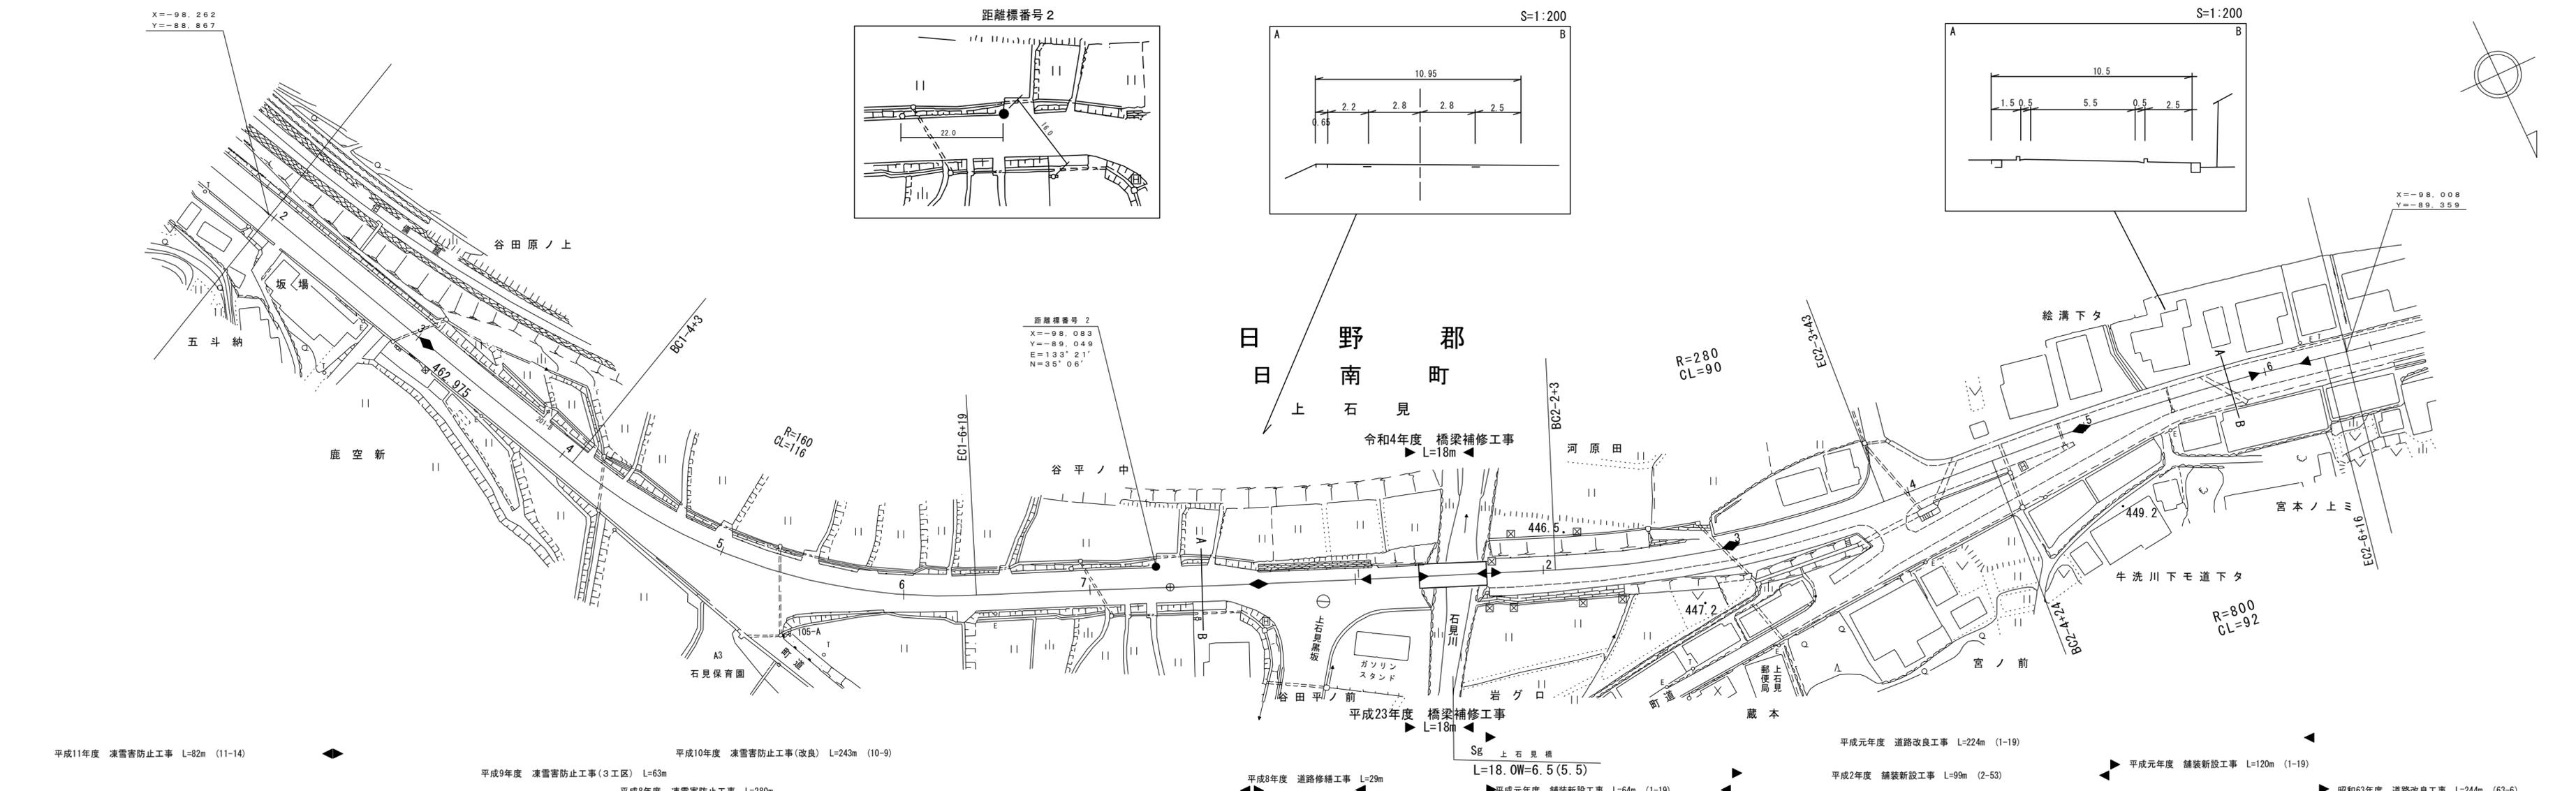





車道幅員	W=6.0												
路面種類													
縦断勾配													
距離程	1-2 +1.2	1-3 +2.0	1-5 +2.0	2-0 +1.4	2-1 +1.0	2-4 +3.0							2-6 +1.0

椿
 コンサルタント株式会社
 株式会社アートスペース

道路台帳付図

鳥取県

調整年月	令和5年3月	図面縮尺	1:1,000	路線コード	21-008	道路種別	主要地方道	路線名	新見日南線	区間	2-6~3-8	図面番号	23-3
------	--------	------	---------	-------	--------	------	-------	-----	-------	----	---------	------	------

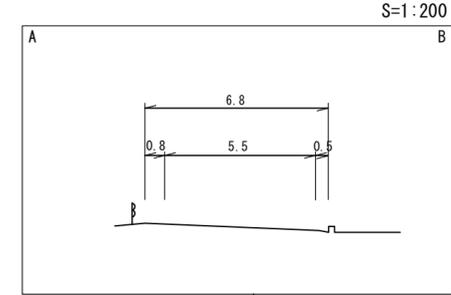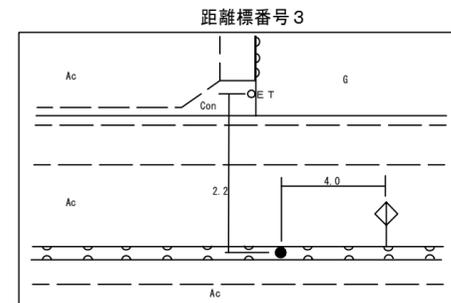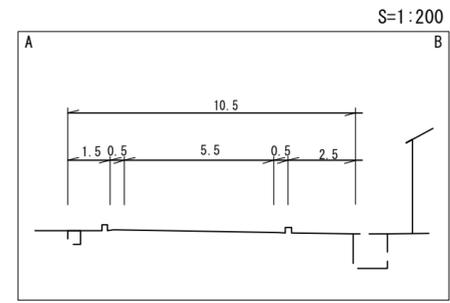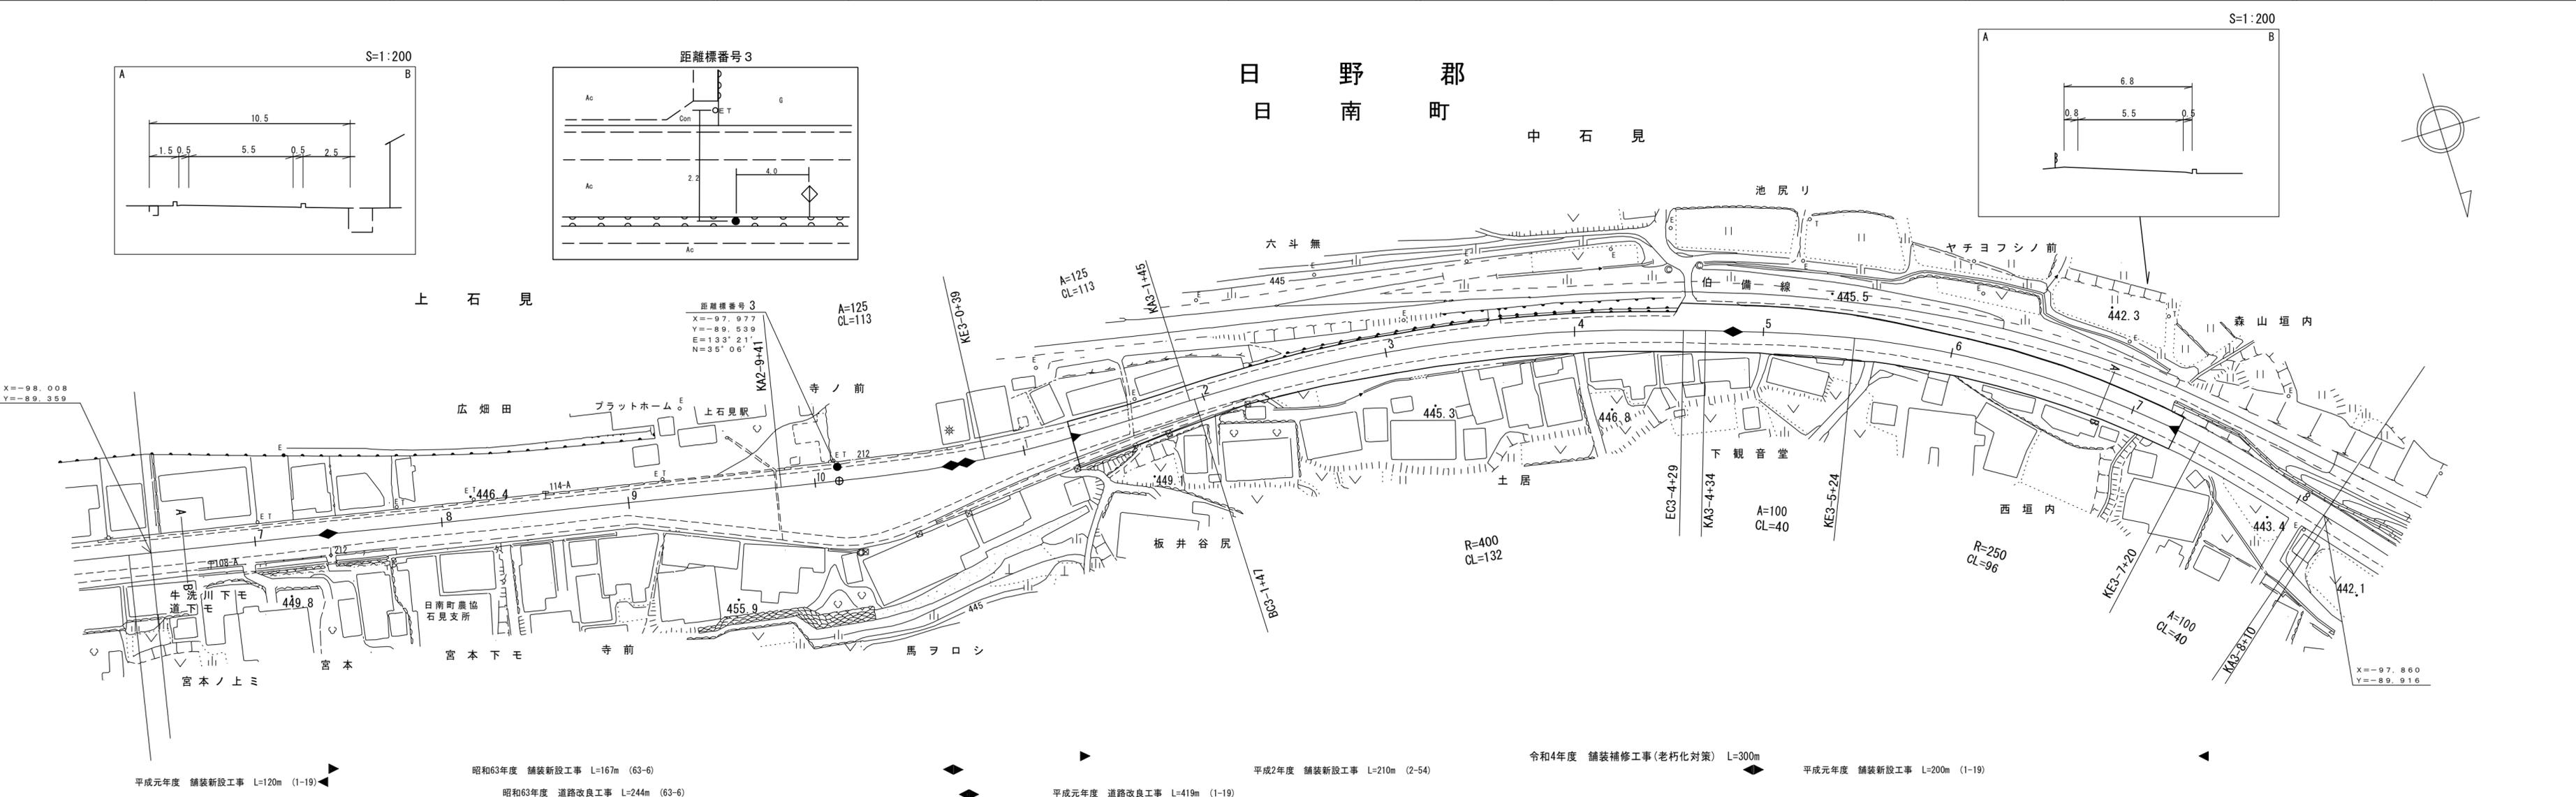

X=-98.008
Y=-89.359

X=-97.860
Y=-89.916

車道幅員	2+7.0	2+7.3	2+7.3	2+7.3	2+6.6	2+6.6
路面種類						
縦断勾配	446.8	446.8	445.2	445.2	446.0	446.0
距離程	2+7.0	2+7.3	2+7.3	2+7.3	2+6.6	2+6.6

サンイン技術コンサルタント株式会社
株式会社アートスペース

平成元年度 舗装新設工事 L=120m (1-19)

昭和63年度 舗装新設工事 L=167m (63-6)

昭和63年度 道路改良工事 L=244m (63-6)

平成元年度 道路改良工事 L=419m (1-19)

平成2年度 舗装新設工事 L=210m (2-54)


令和4年度 舗装補修工事(老朽化対策) L=300m

平成元年度 舗装新設工事 L=200m (1-19)

道 路 台 帳 平 面 図

鳥 取 県

調整年月	平成 3 年 3 月	図面縮尺	1:1,000	路線コード	21-008	道路種別	主要地方道	路線名	新見日南線	区間	2-6~3-8	図面番号	23-4
------	------------	------	---------	-------	--------	------	-------	-----	-------	----	---------	------	------

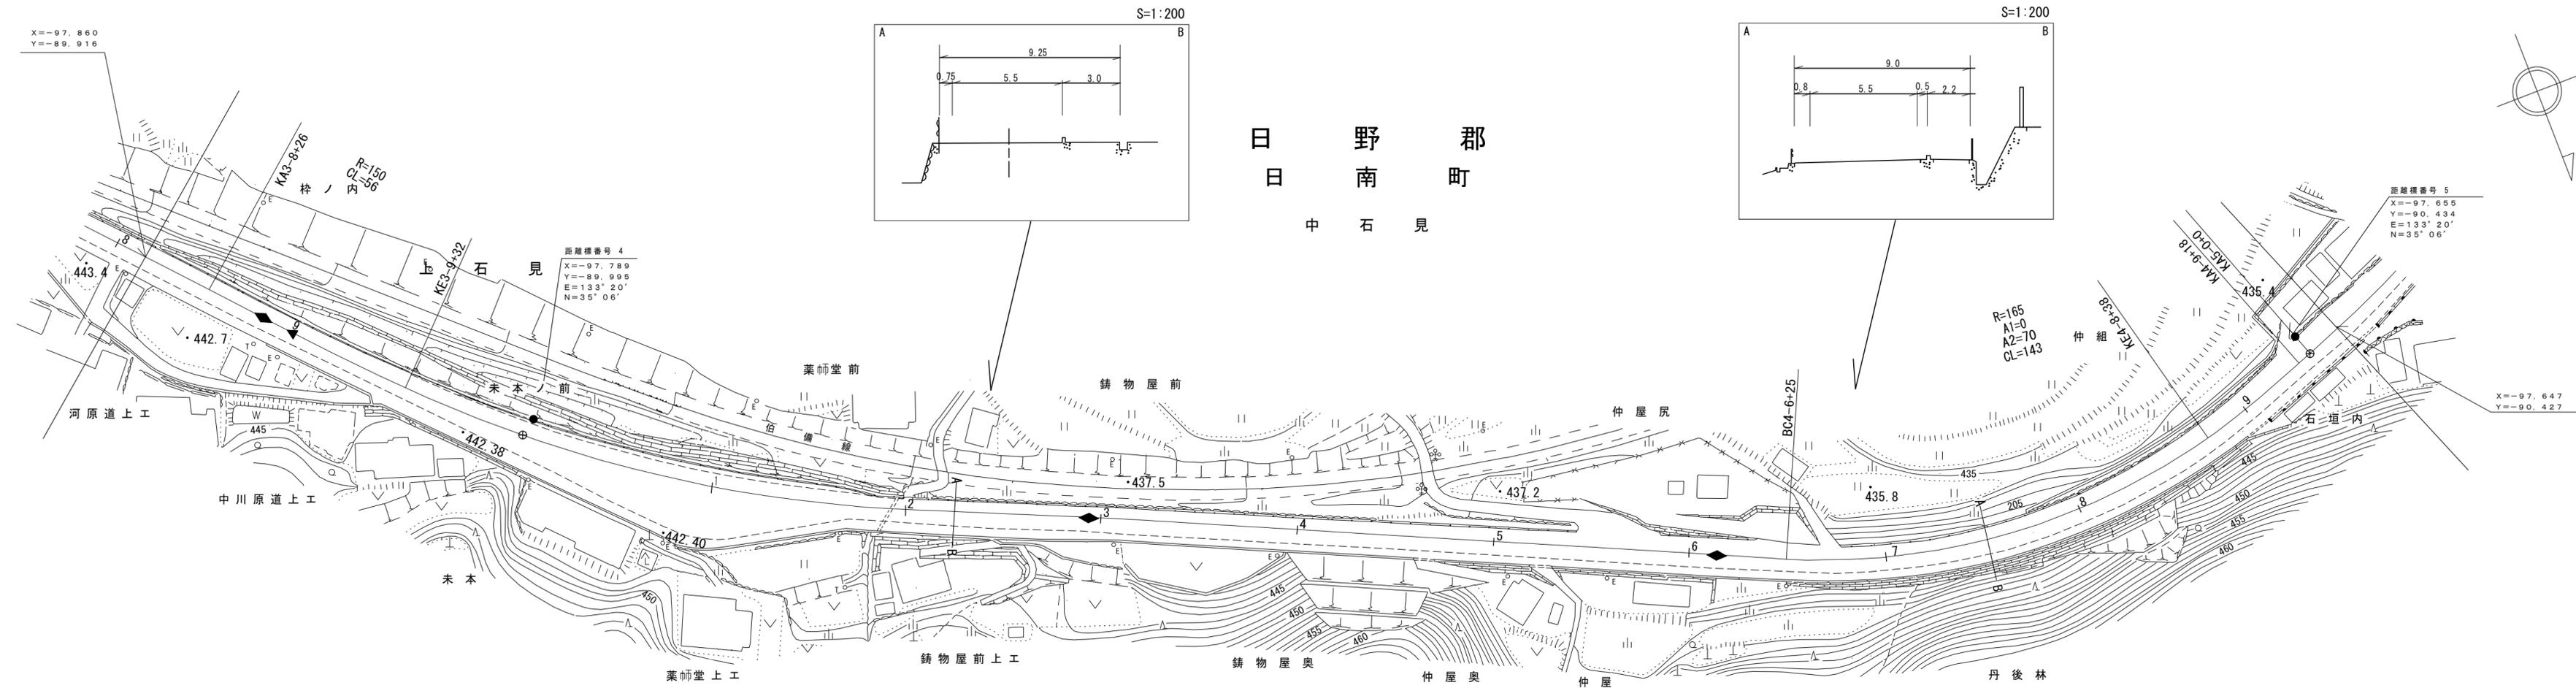

平成元年度 道路改良工事 L=419m (1-19) ◀

▶ 平成元年度 交通安全自転車歩行者道設置工事 L=229m (1-20)

昭和62年度 (63-38)
道路災害防除工事
L=16m ▶

平成元年度 舗装新設工事 L=200m (1-19) ◆

平成3年度 舗装新設工事 L=222m (3-21) ◆

平成2年度 交通安全自転車歩行者道設置工事 L=160m (2-17) ▶






車道幅員	W=5.5	
路面種類	A	
縦断勾配	1.1%	
距離程	440.7	439.4

有限会社日新測量設計
ダイニ子技研株式会社
シンワ技研コンサルタント株式会社
株式会社エース・プラン


道路台帳付図

鳥取県

調整年月	平成31年3月	図面縮尺	1:1,000	路線コード	21-008	道路種別	主要地方道	路線名	新見日南線	区間	5-0~6-1	図面番号	23-5
------	---------	------	---------	-------	--------	------	-------	-----	-------	----	---------	------	------

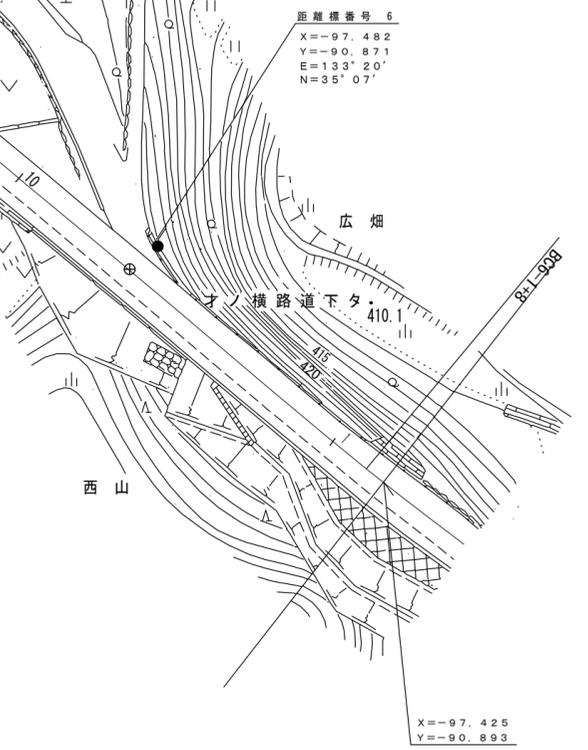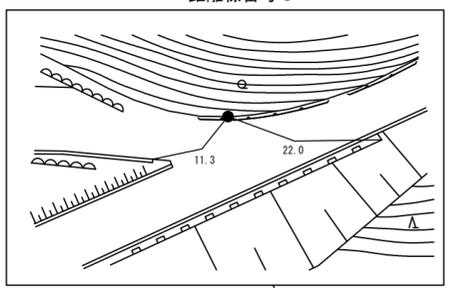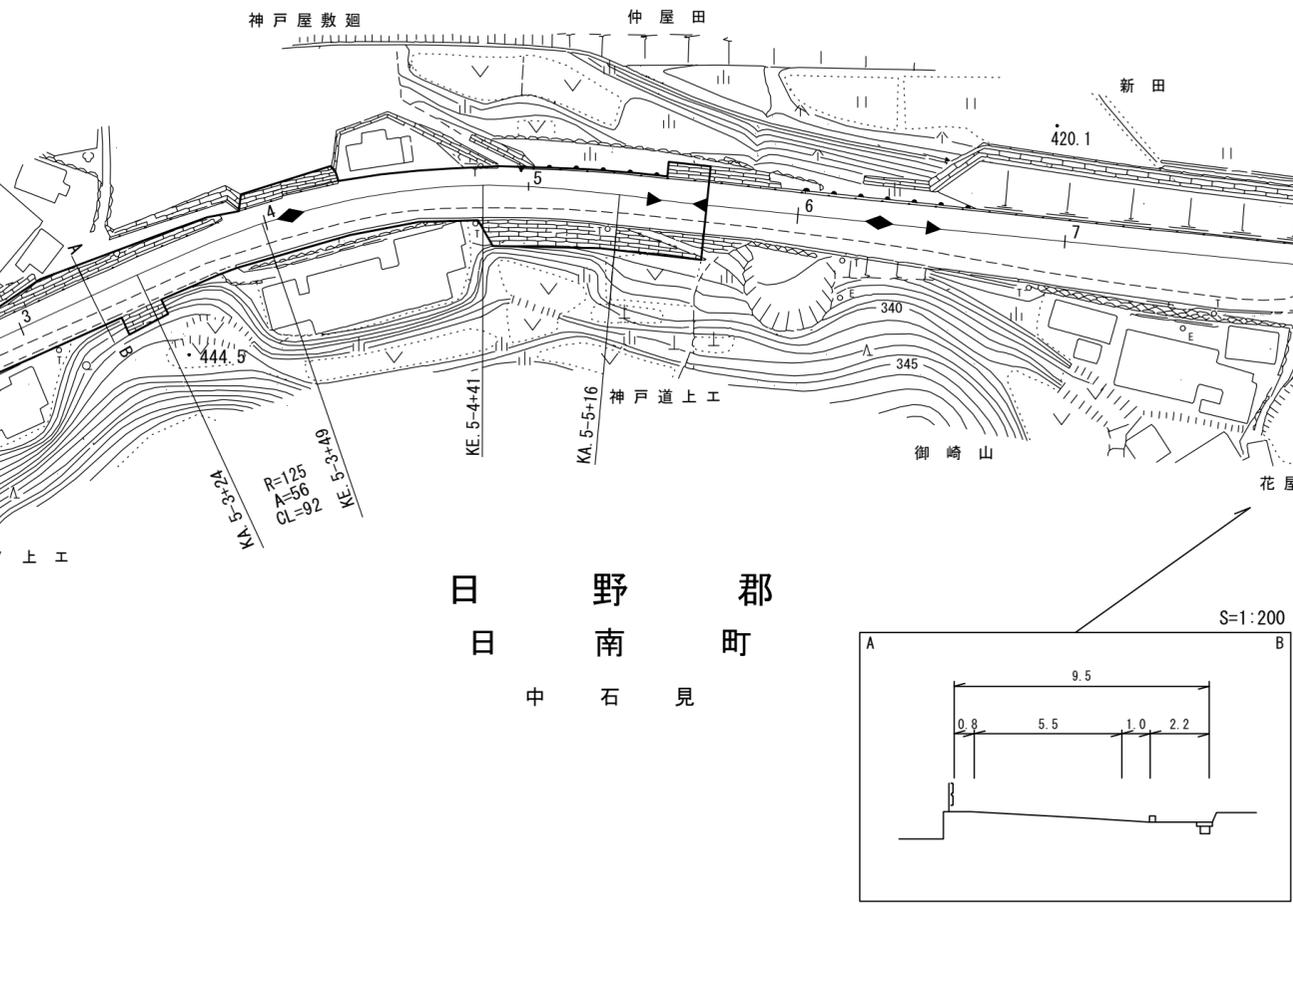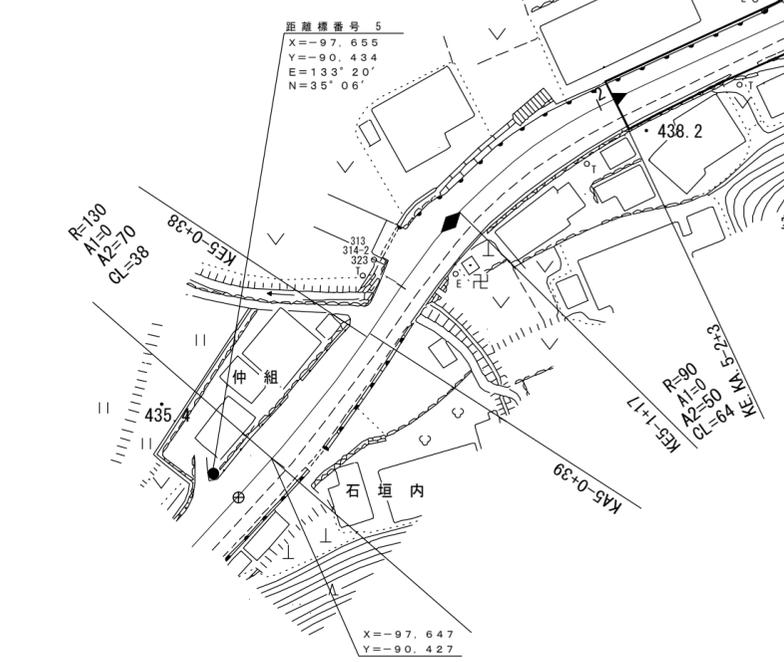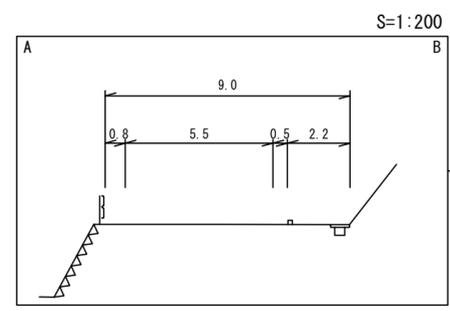

- (1-20) 平成元年度 交通安全自転車歩行者道設置工事 L=229m
- (63-7) 昭和63年度 交通安全自転車歩行者道設置工事 L=140m
- (62-39) 昭和62年度 交通安全自転車歩行者道設置工事 L=110m
- (06-21) 平成6年度 道路災害復旧工事 L=81m
- 昭和57年度 道路改良工事 L=282m
- (61-16) 昭和61年度 交通安全自転車歩行者道設置工事 L=470m

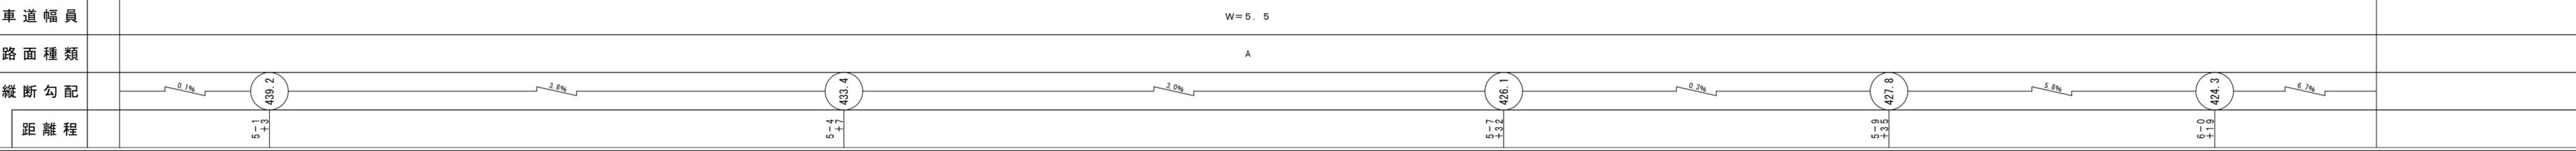


株式会社アーテス
久米測量
ダイニチ技術株式会社

道 路 台 帳 付 図

鳥 取 県

調整年月	令和 6年 3月	図面縮尺	1:1,000	路線コード	21-008	道路種別	主要地方道	路線名	新見日南線	区間	7-6 ~ 8-7	図面番号	23-7
------	----------	------	---------	-------	--------	------	-------	-----	-------	----	-----------	------	------

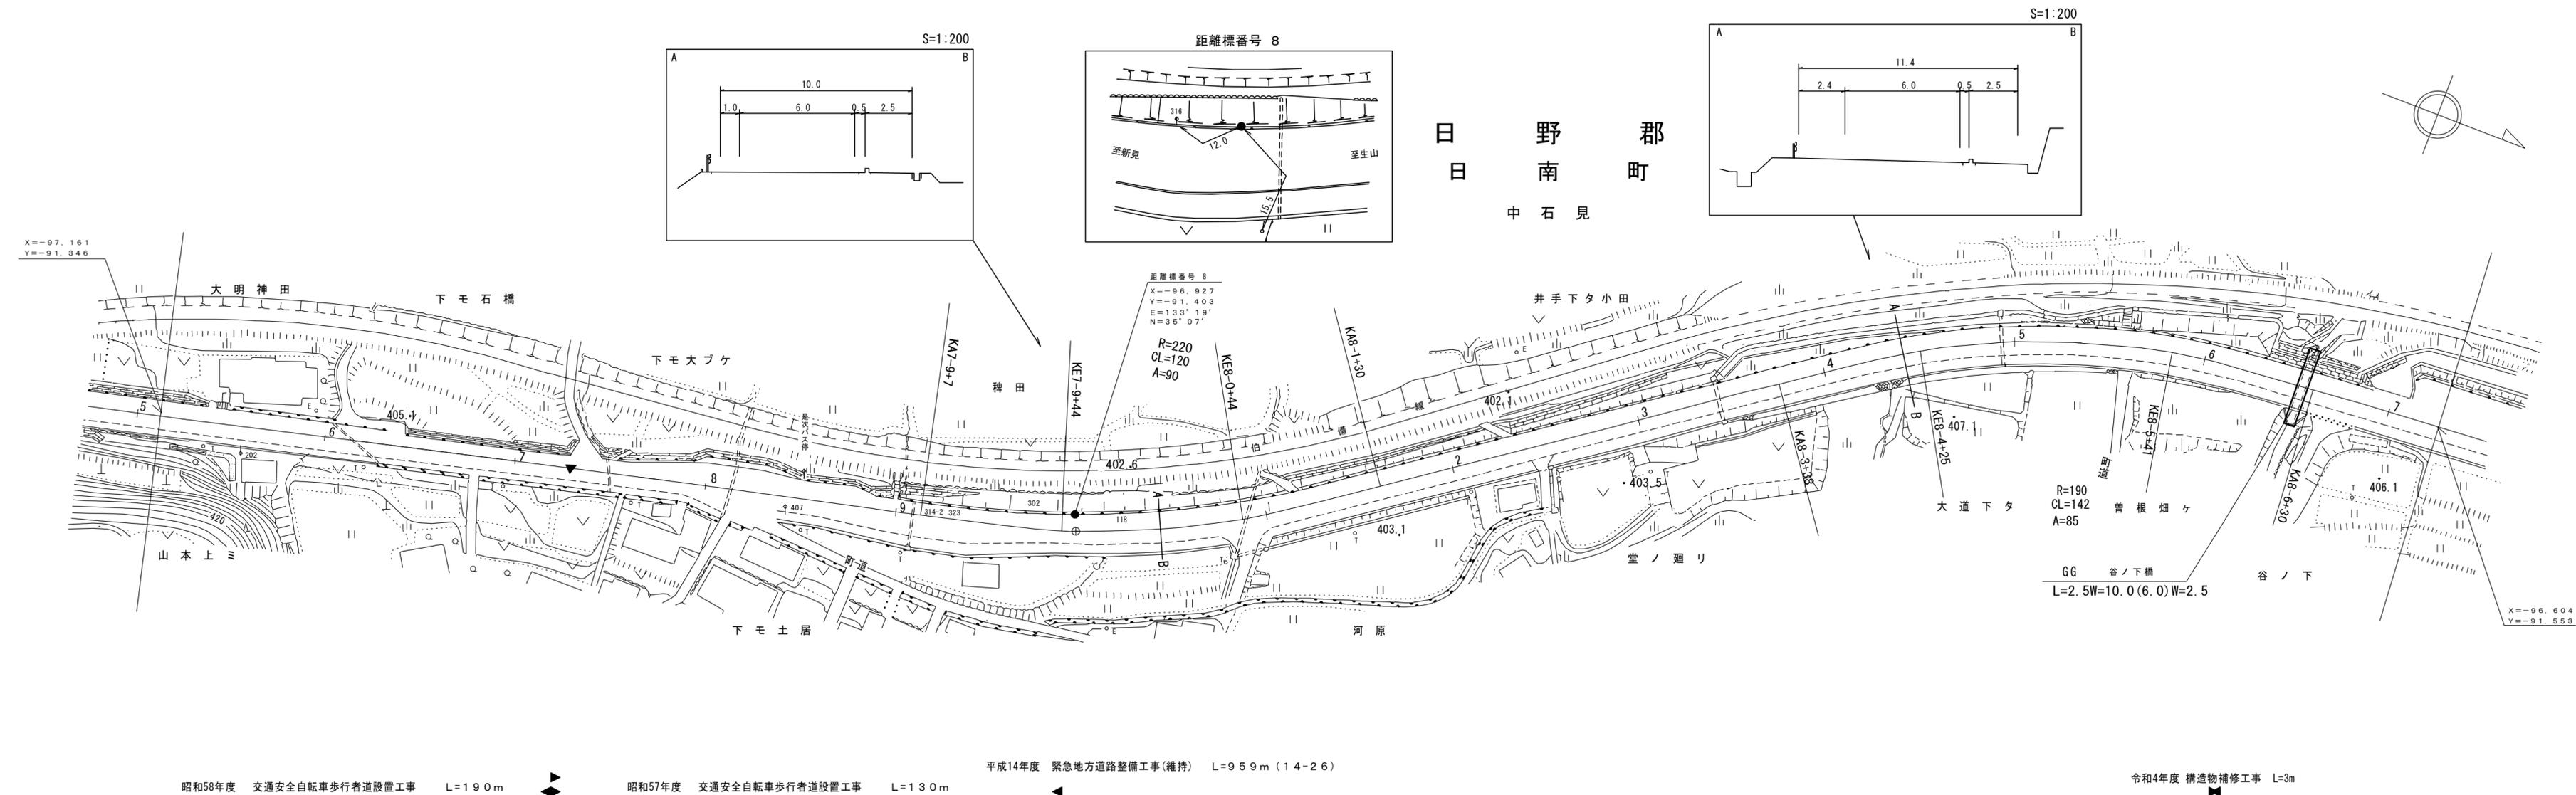

昭和58年度 交通安全自転車歩行者道設置工事 L=190m

昭和57年度 交通安全自転車歩行者道設置工事 L=130m

平成14年度 緊急地方道路整備工事(維持) L=959m (14-26)

令和4年度 構造物補修工事 L=3m

車道幅員	W=5.5		7-8 +20		W=6.0		A	
路面種類								
縦断勾配	2.3%		1.3%		0.3%		0.5%	
距離程	7-5 +18	7-7 +18	7-8 +20	8-0 +2	8-2 +32	8-4 +42	8-5 +42	8-7 +42


米子測量有限公司
小坂測量事務所
株式会社ミット

「この地図は、建設省国土地理院長の承認を得て、同院所管の測量標及び測量成果を使用して調製したものである。(承認番号)昭53 中公第 77号」

道 路 台 帳 付 図

鳥 取 県

調整年月	令和 6 年 3 月	図面縮尺	1:1,000	路線コード	21-008	道路種別	主要地方道	路線名	新見日南線	区間	8-7~9-9	図面番号	23-8
------	------------	------	---------	-------	--------	------	-------	-----	-------	----	---------	------	------

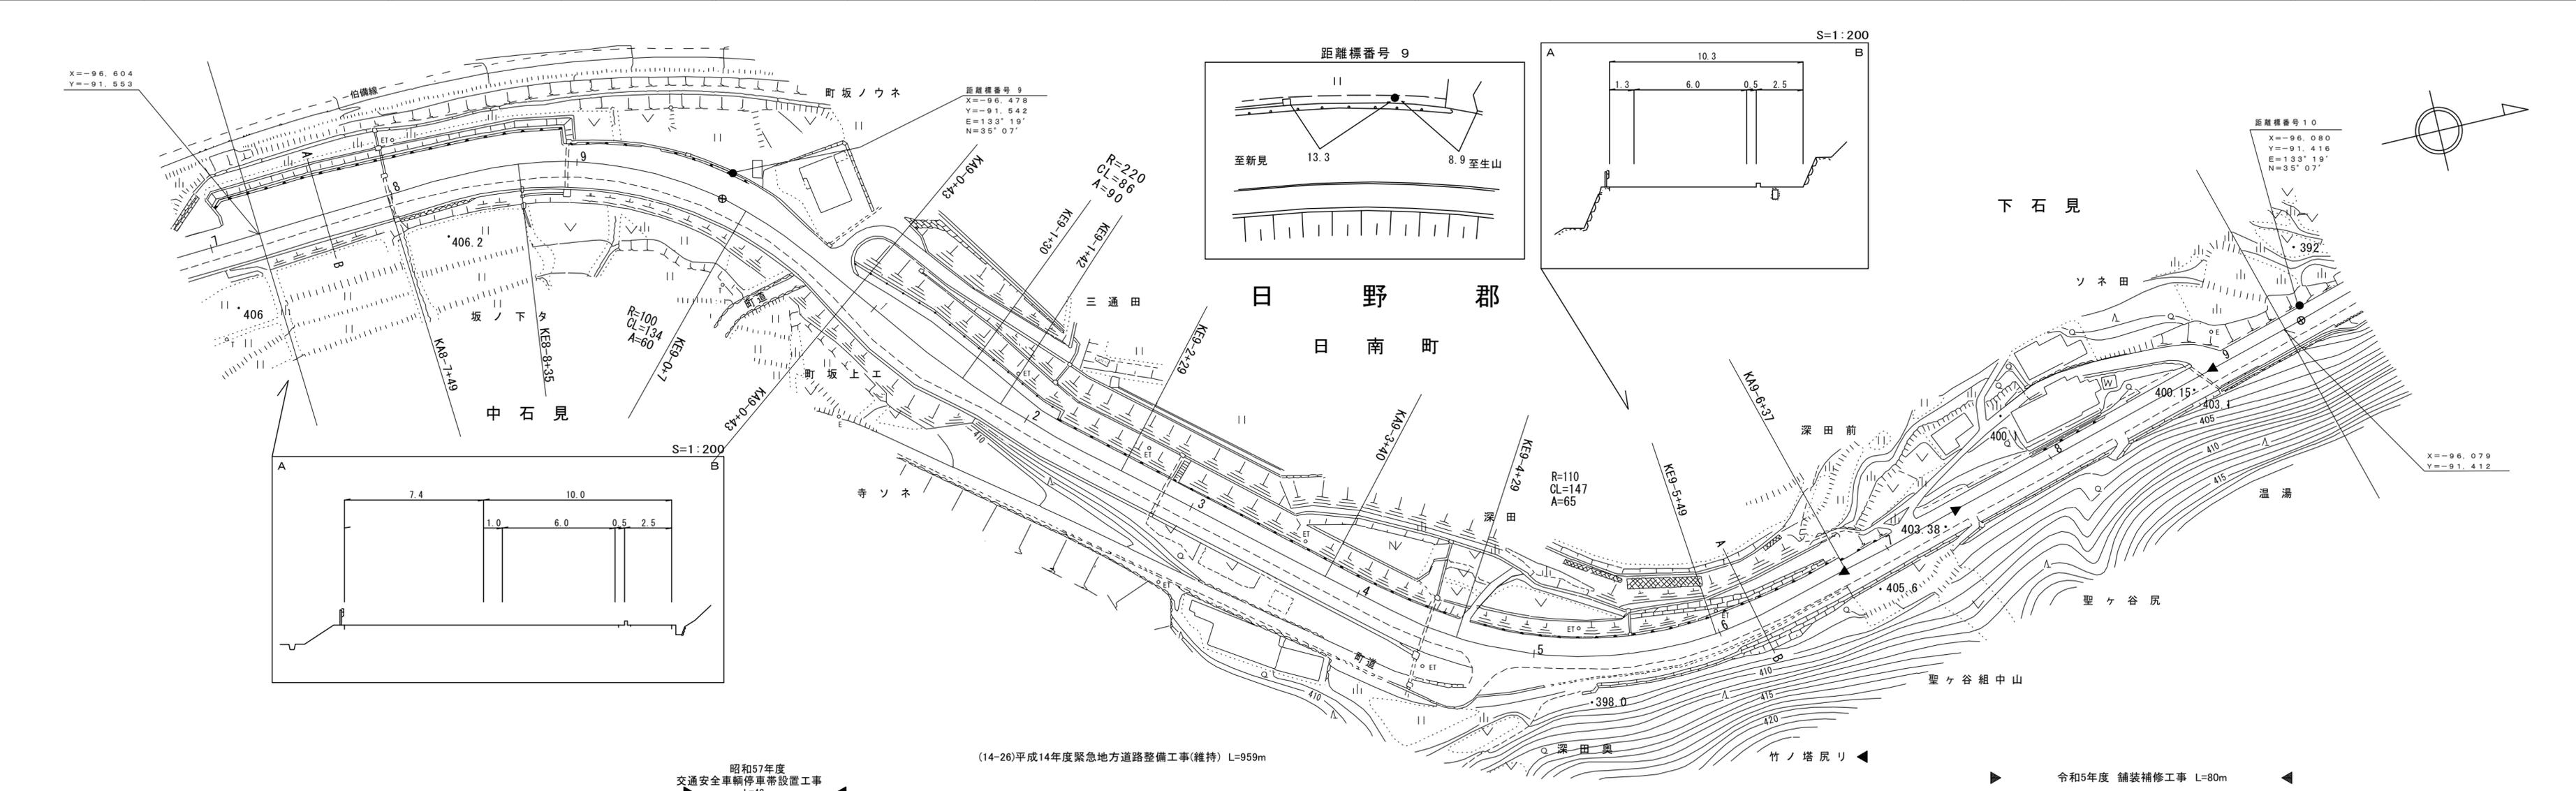

車道幅員	W=6.0	9-6 +32	W=5.5
路面種類	A		
縦断勾配	0.2% 0.1% 0% 1.0% 1.0% 4.0% 5.7%	404.5 404.4 404.4 403.6 403.6 401.1	
距離程	8-8 +42	9-1 +2	9-5 +2 9-6 +32 9-6 +32 9-8 +30

(有)ダイニチ技研株式会社
 有限会社マツモトサーベイコンサルタント

昭和57年度
交通安全車輛停車帯設置工事
L=43m


(14-26)平成14年度緊急地方道路整備工事(維持) L=959m

令和5年度 舗装補修工事 L=80m

道 路 台 帳 付 図

鳥 取 県

調整年月	令和 6 年 3 月	図面縮尺	1:1,000	路線コード	21-008	道路種別	主要地方道	路線名	新見日南線	区間	10-0~11-1	図面番号	23-9
------	------------	------	---------	-------	--------	------	-------	-----	-------	----	-----------	------	------

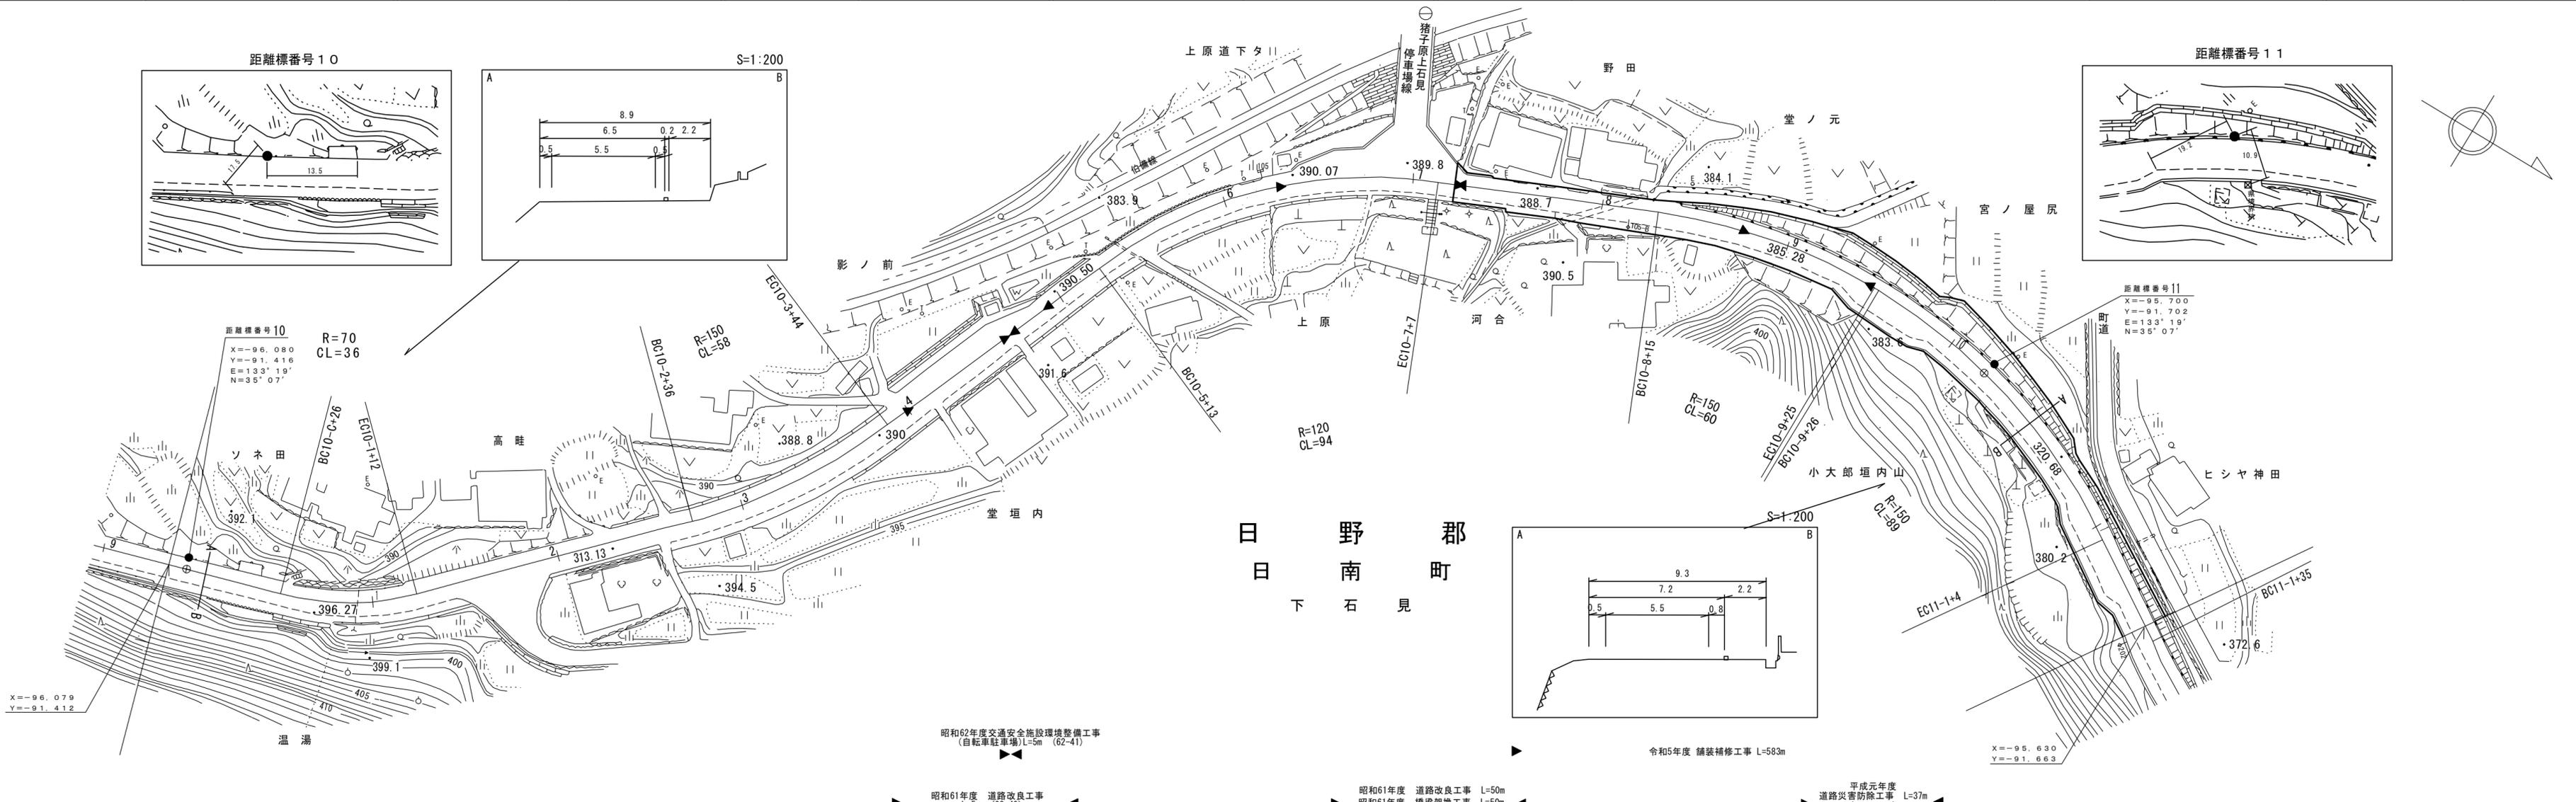






米子測量株式会社
株式会社ミット

道路台帳付図

鳥取県

調整年月	令和6年3月	図面縮尺	1:1,000	路線コード	21-008	道路種別	主要地方道	路線名	新見日南線	区間	11-2~12-2	図面番号	23-10
------	--------	------	---------	-------	--------	------	-------	-----	-------	----	-----------	------	-------

日野郡
日南町
下石見

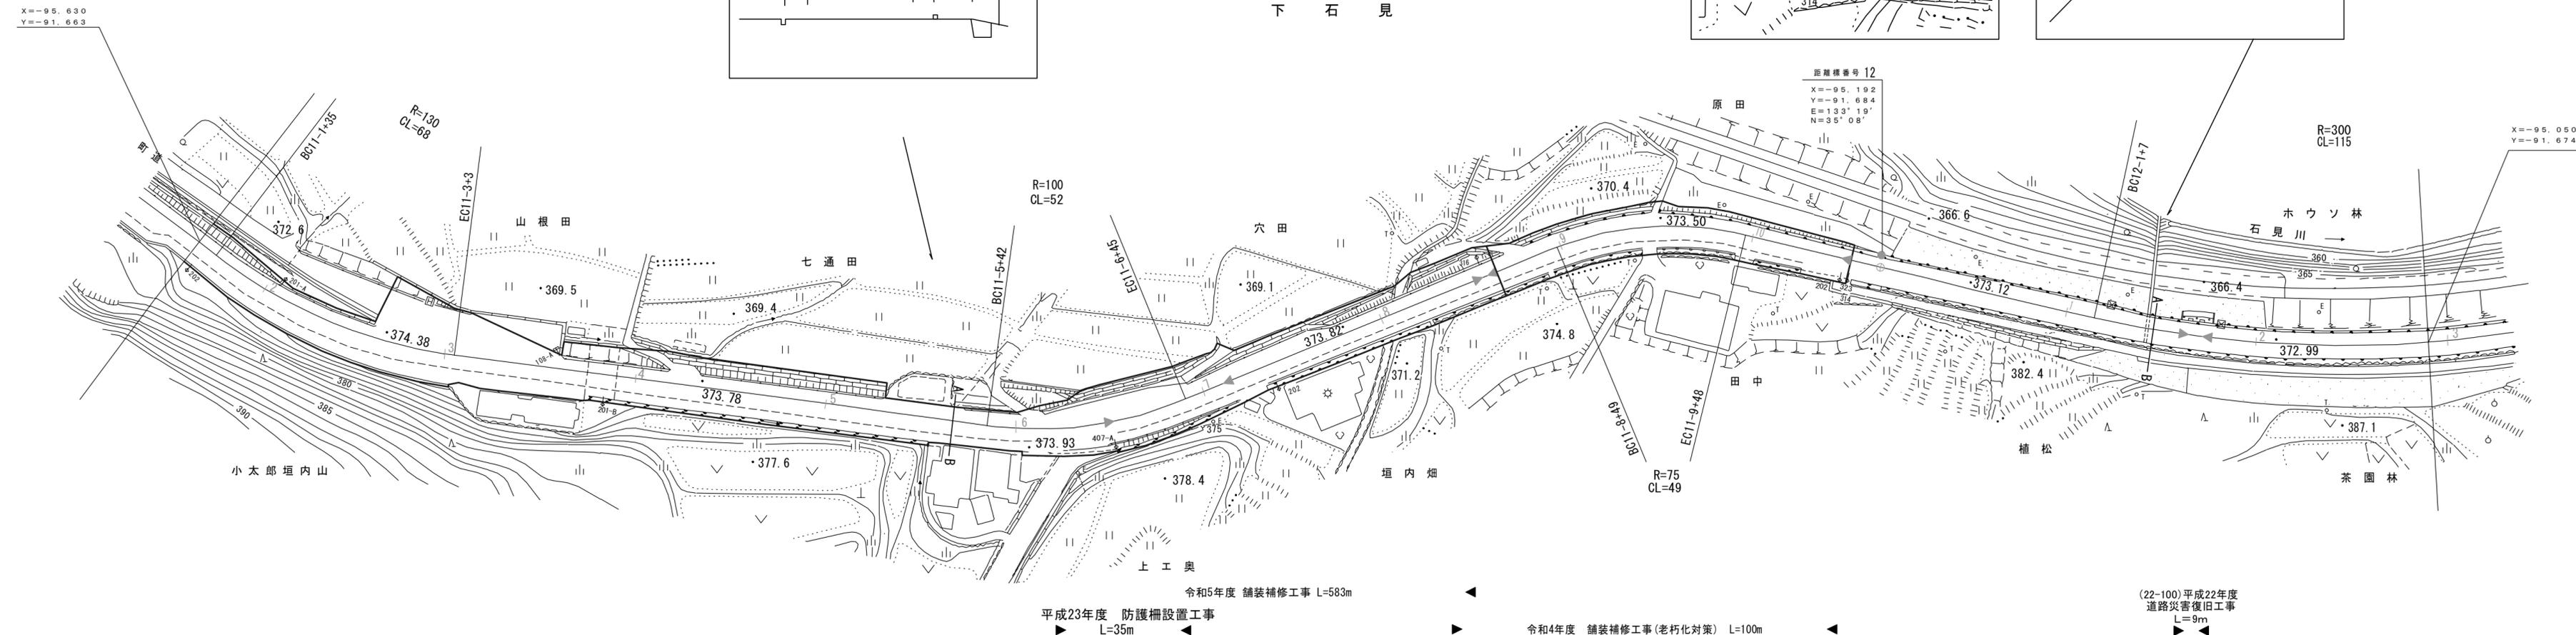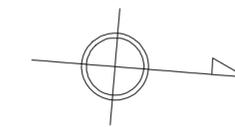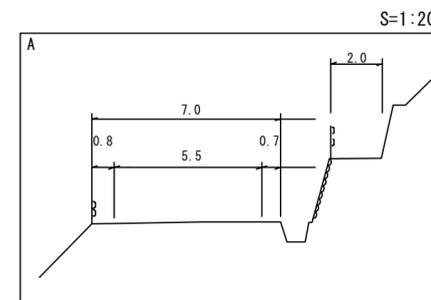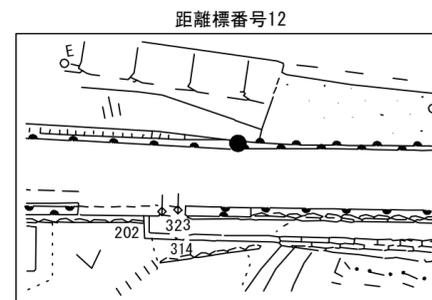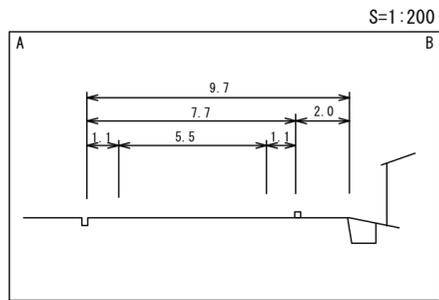

令和5年度 舗装補修工事 L=583m
 平成23年度 防護柵設置工事 L=35m
 令和4年度 舗装補修工事(老朽化対策) L=100m
 (22-100)平成22年度 道路災害復旧工事 L=9m


車道幅員	W=5.5
路面種類	A
縦断勾配	5.7% (374.4), 6.8% (373.2), 0.2% (373.5), 0.4%
距離程	11-2+97, 11-6+97, 11-9+97

株式会社ミット
 株式会社ミット
 株式会社ミット

道 路 台 帳 付 図

鳥 取 県

調整年月	平成 31 年 3 月	図面縮尺	1:1,000	路線コード	21-008	道路種別	主要地方道	路線名	新見日南線	区間	12-3~13-6	図面番号	23-11
------	-------------	------	---------	-------	--------	------	-------	-----	-------	----	-----------	------	-------

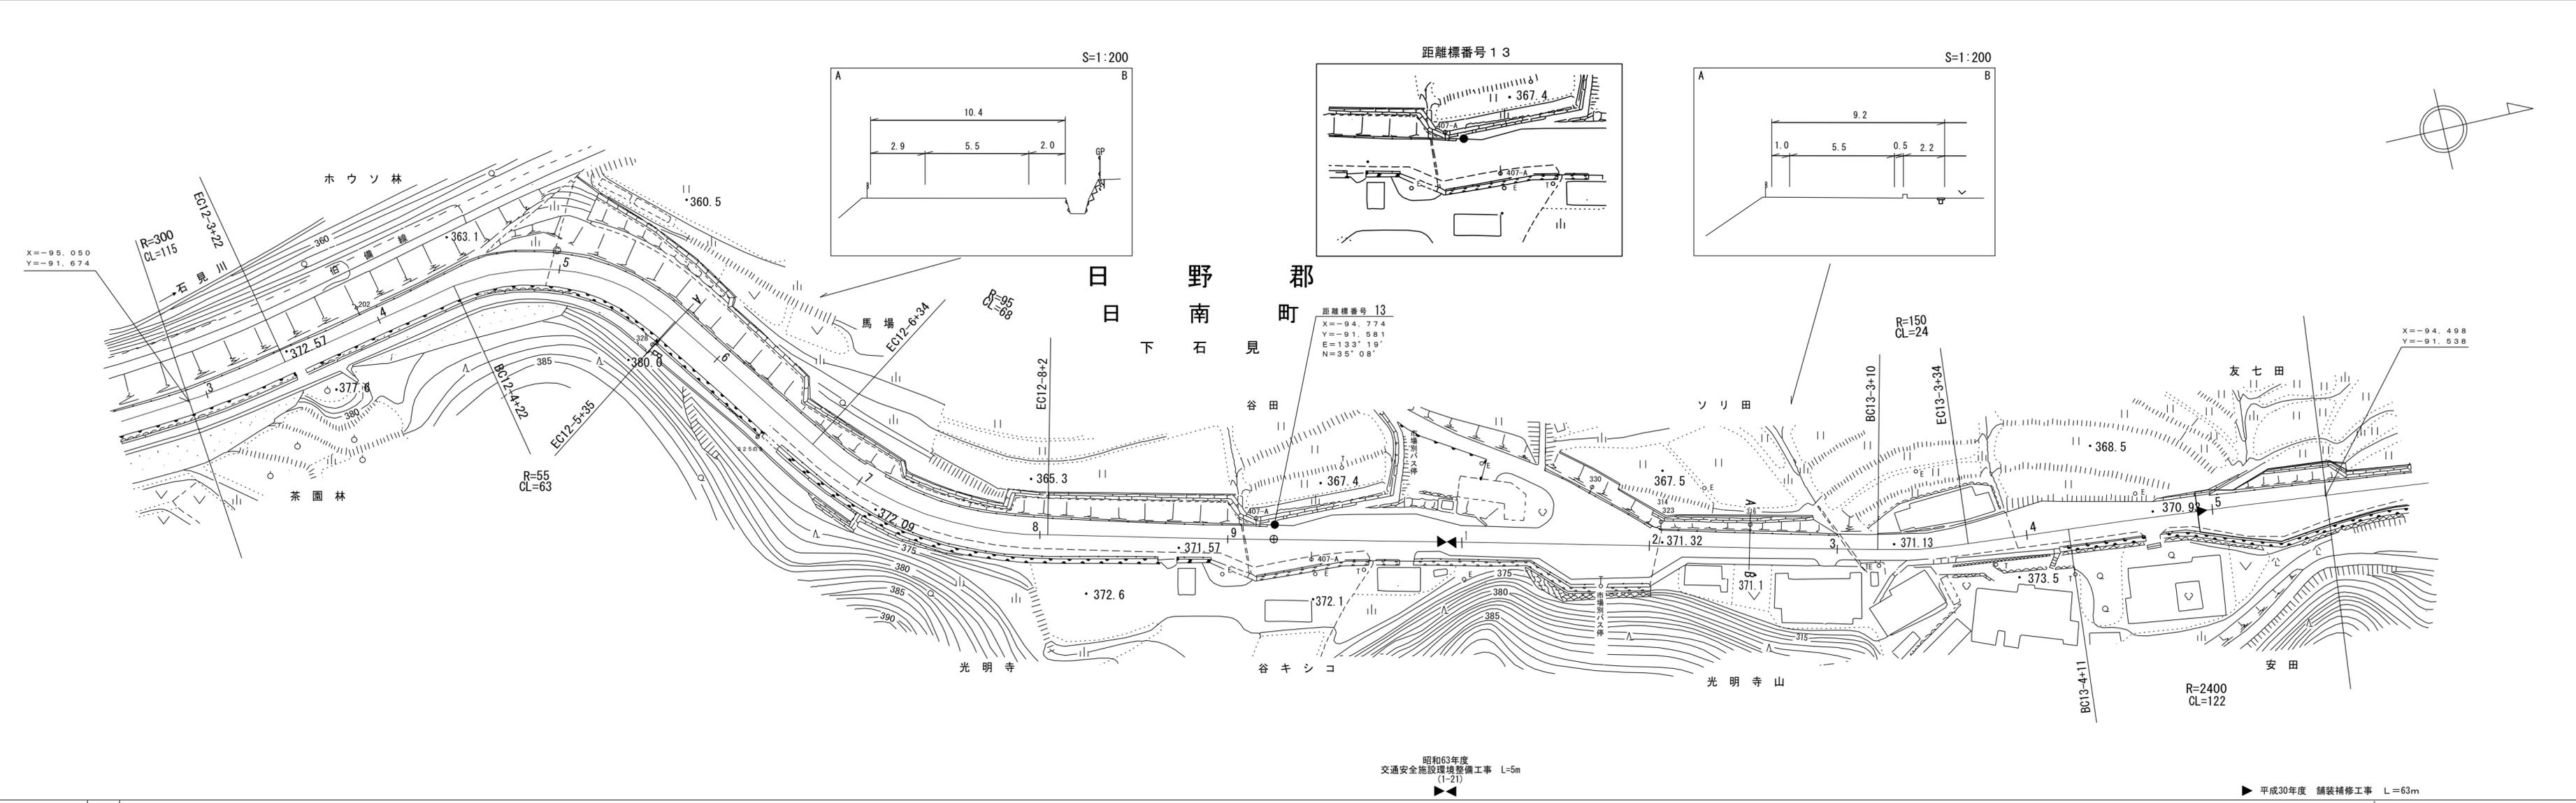



車道幅員													
路面種類													
縦断勾配													
距離程													

株式会社アトスペース 米子測量株式会社

道 路 台 帳 付 図

鳥 取 県

調製年月	令和6年3月	図面縮尺	1:1,000	路線コード	21-008	道路種別	主要地方道	路線名	新見日南線	区間	13-6~14-7	図面番号	23-12
------	--------	------	---------	-------	--------	------	-------	-----	-------	----	-----------	------	-------

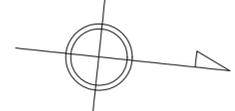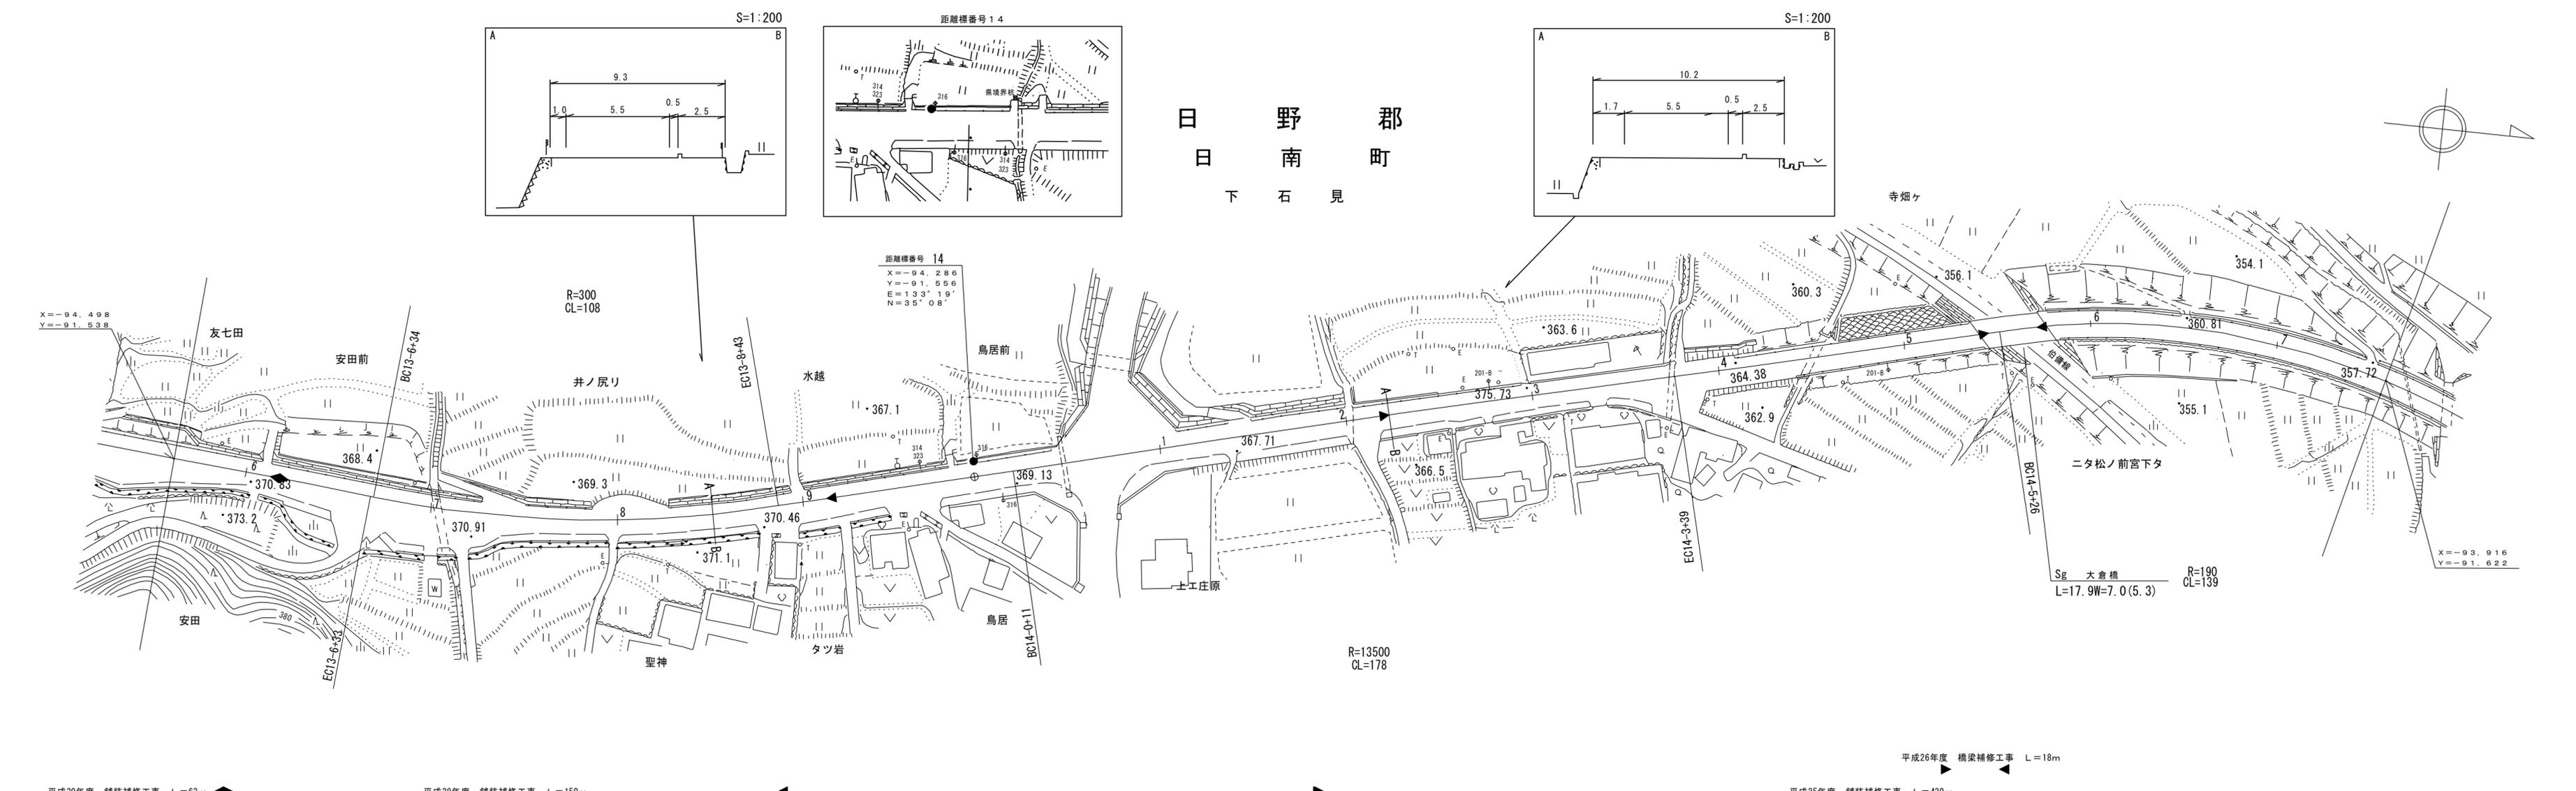

距離標番号 14
X=-94.286
Y=-91.556
E=133°19'
N=35°08'


車道幅員	W=5.5														
路面種類	A														
縦断勾配	0.4%														
距離程	<table border="1"> <tr> <td>13-9 +4.0</td> <td>369.7</td> <td>2.4%</td> <td>362.4</td> <td>5.0%</td> <td>359.9</td> <td>6.6%</td> </tr> <tr> <td></td> <td></td> <td></td> <td>14-5 +4.3</td> <td></td> <td>14-6 +4.3</td> <td></td> </tr> </table>	13-9 +4.0	369.7	2.4%	362.4	5.0%	359.9	6.6%				14-5 +4.3		14-6 +4.3	
13-9 +4.0	369.7	2.4%	362.4	5.0%	359.9	6.6%									
			14-5 +4.3		14-6 +4.3										

アサヒコンサルタンツ株式会社
シンワ技研コンサルタンツ株式会社
有限会社アトモトスペース
インフラコンサルタンツ株式会社

道 路 台 帳 平 面 図

鳥 取 県

調製年月	平成26年3月	図面縮尺	1:1,000	路線コード	21-008	道路種別	主要地方道	路線名	新見日南線	区間	14-8~15-7	図面番号	23-13
------	---------	------	---------	-------	--------	------	-------	-----	-------	----	-----------	------	-------

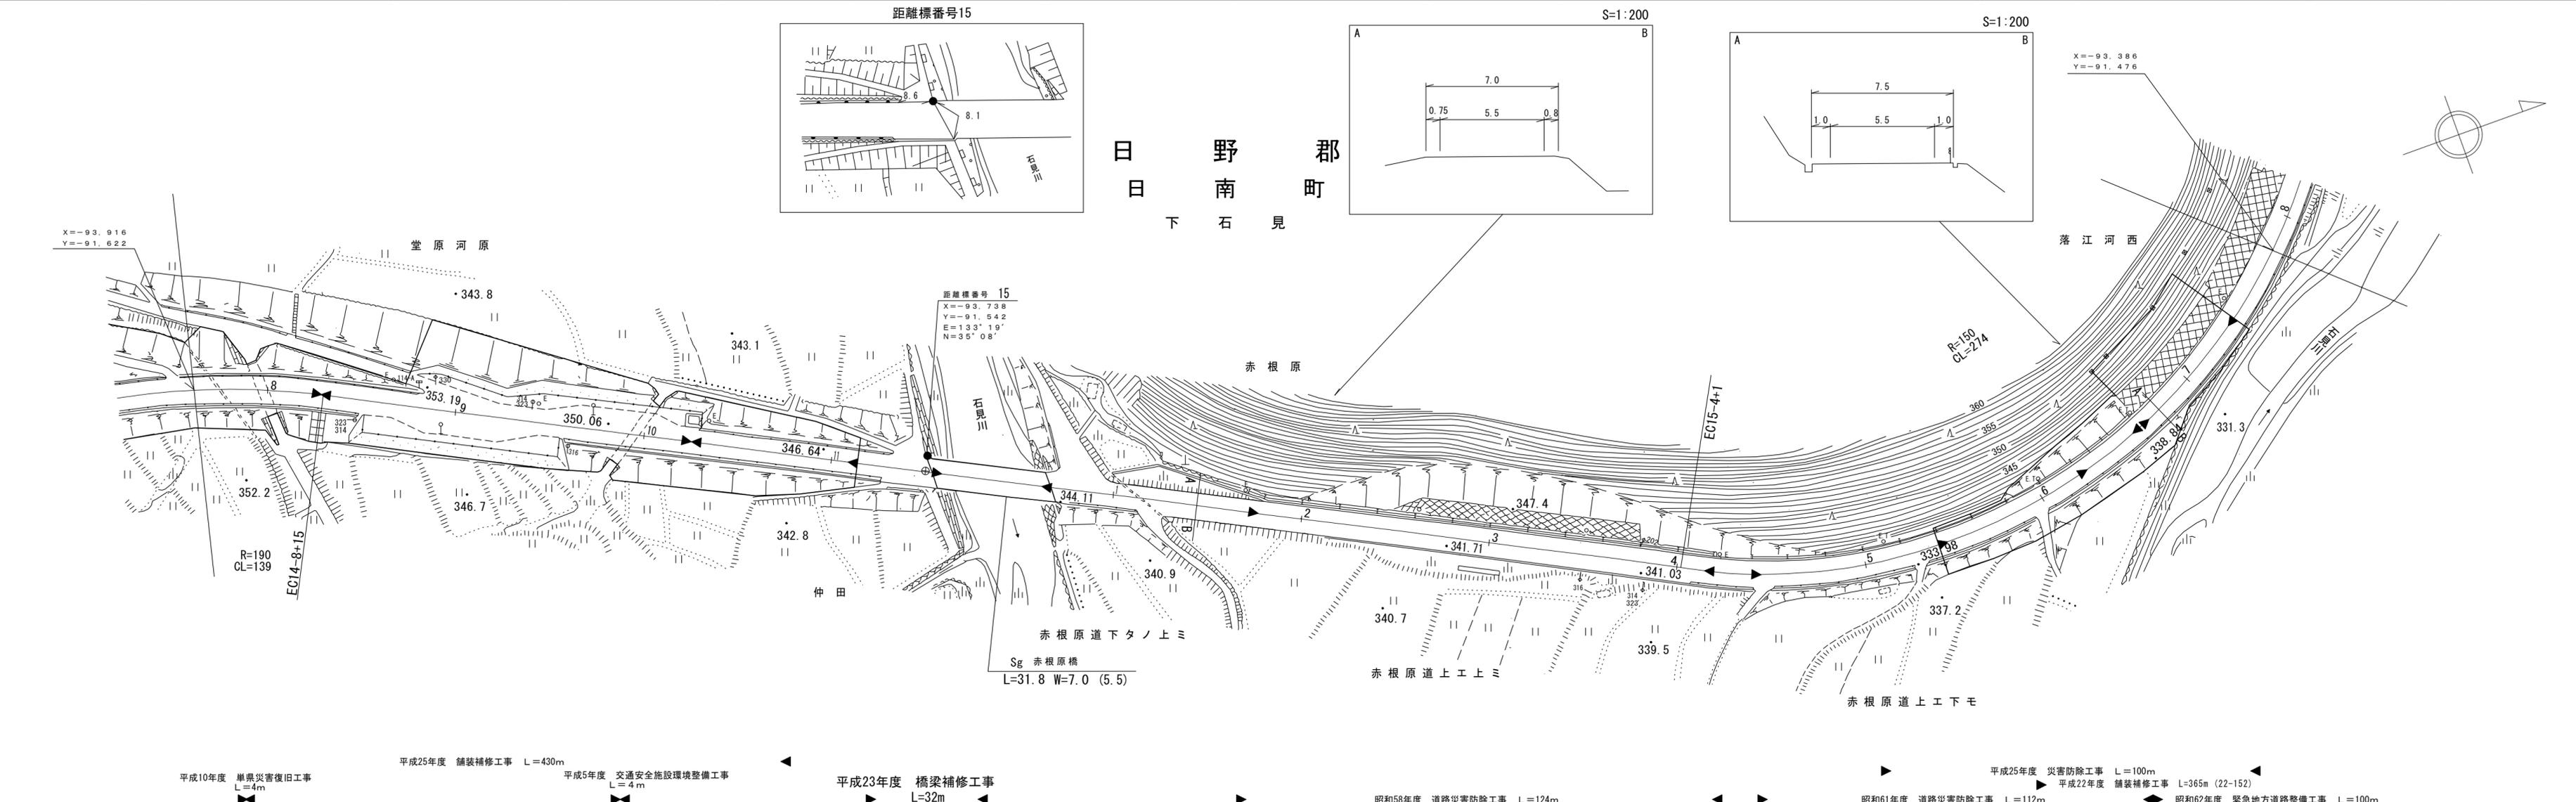








車道幅員	W=5.5	
路面種類	A	
縦断勾配	6.6%, 4.9%, 3.2%, 1.4%	
距離程	14-9+43, 15-0+17, 15-2+17	

(有) 江府技研コンサルタント株式会社

道路台帳平面図

鳥取県

調整年月	平成24年3月	図面縮尺	1:1,000	路線コード	21-008	道路種別	主要地方道	路線名	新見日南線	区間	15-8~17-1	図面番号	23-14
------	---------	------	---------	-------	--------	------	-------	-----	-------	----	-----------	------	-------

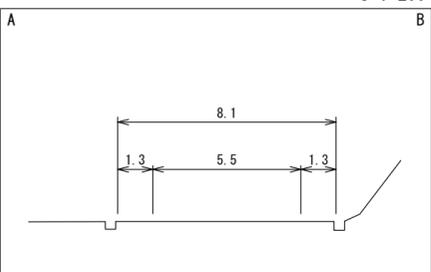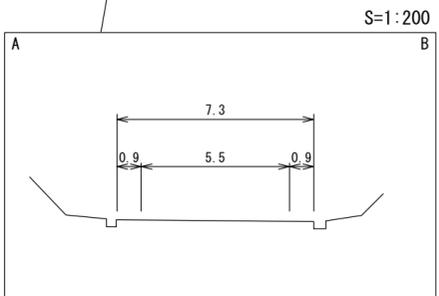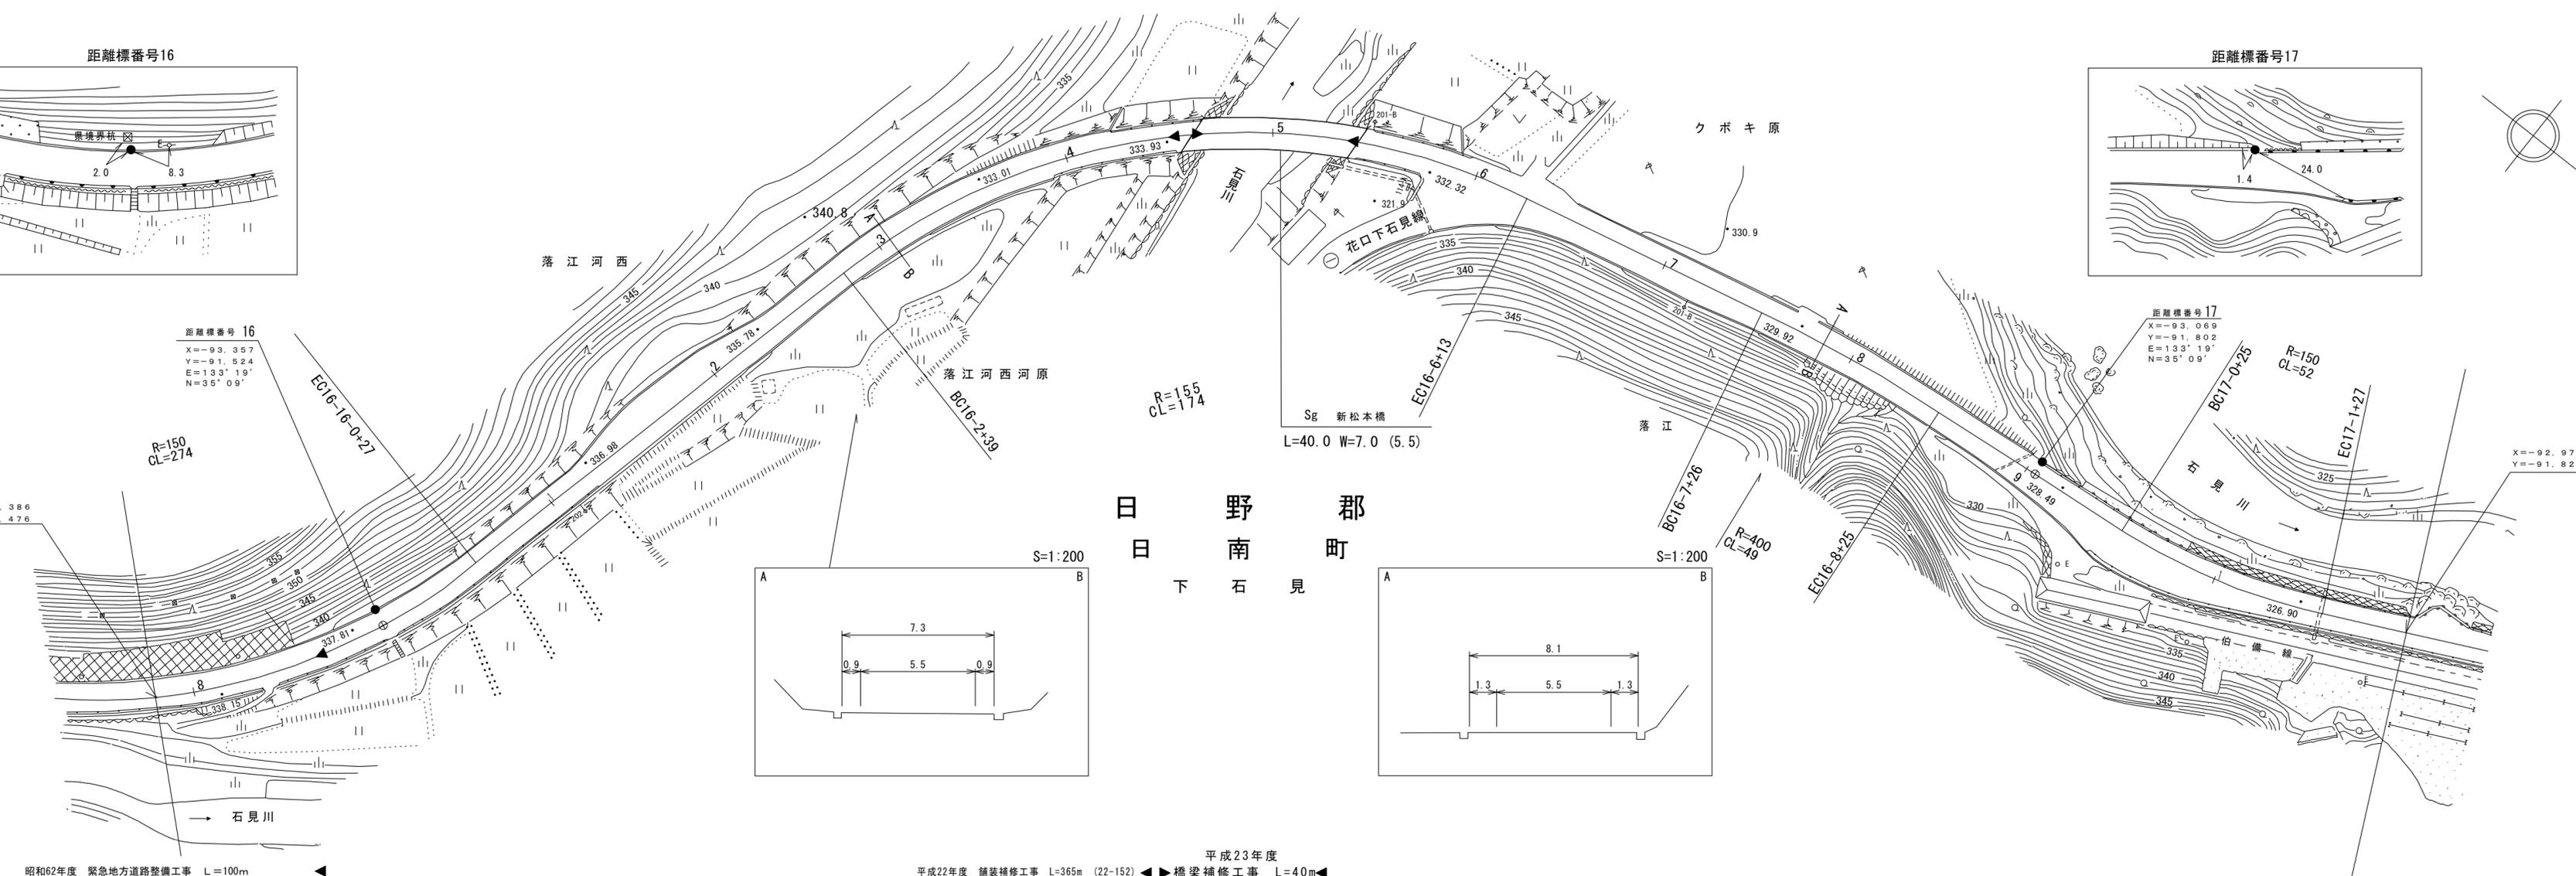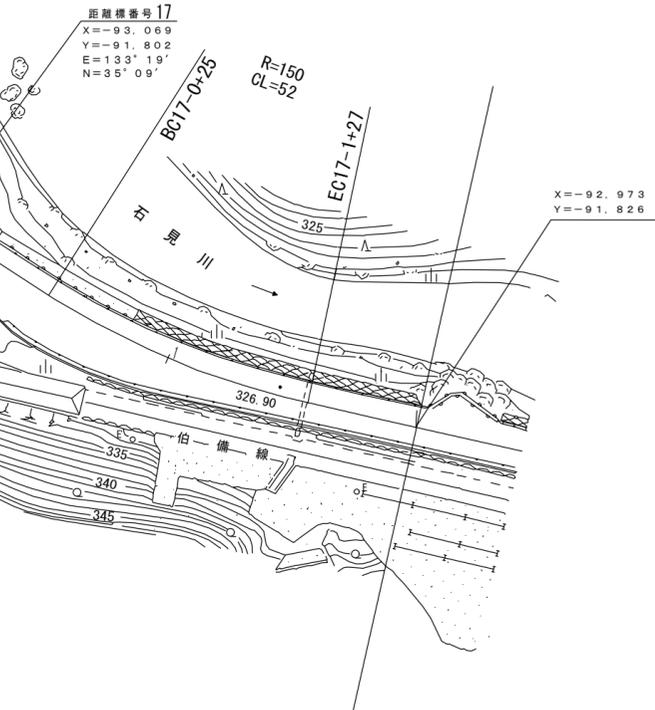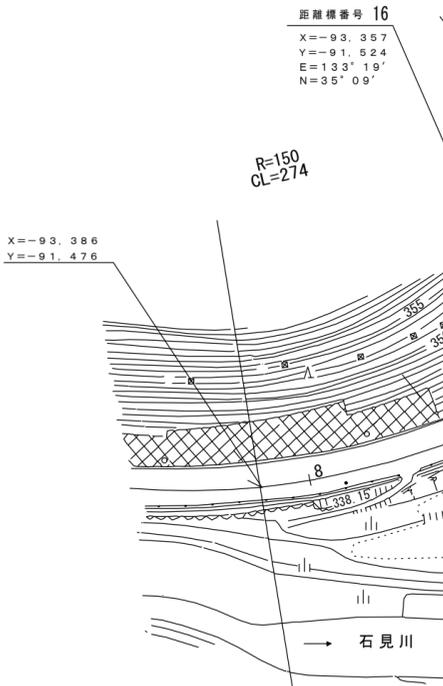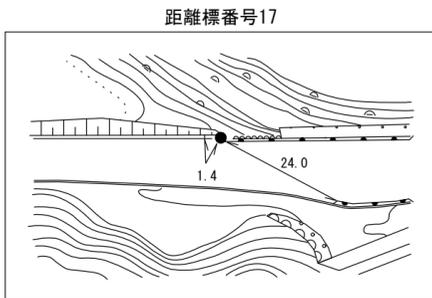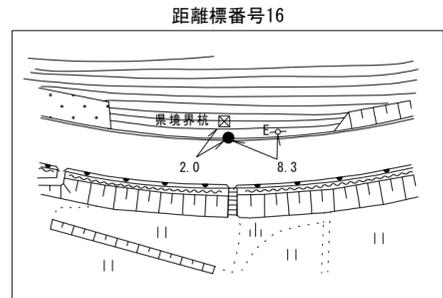

昭和62年度 緊急地方道路整備工事 L=100m
平成23年度 舗装補修工事 L=365m (22-152) ◀▶ 橋梁補修工事 L=40m


車道幅員	W=5.5
路面種類	A
縦断勾配	1.4% 2.3% 3.2%
距離程	16-3 +17 335.1 17-0 +14 328.3

椿コンサルタント株式会社

道 路 台 帳 付 図

鳥 取 県

調製年月	平成28年3月	図面縮尺	1:1,000	路線コード	21-008	道路種別	主要地方道	路線名	新見日南線	区間	17-2~18-4	図面番号	23-15
------	---------	------	---------	-------	--------	------	-------	-----	-------	----	-----------	------	-------

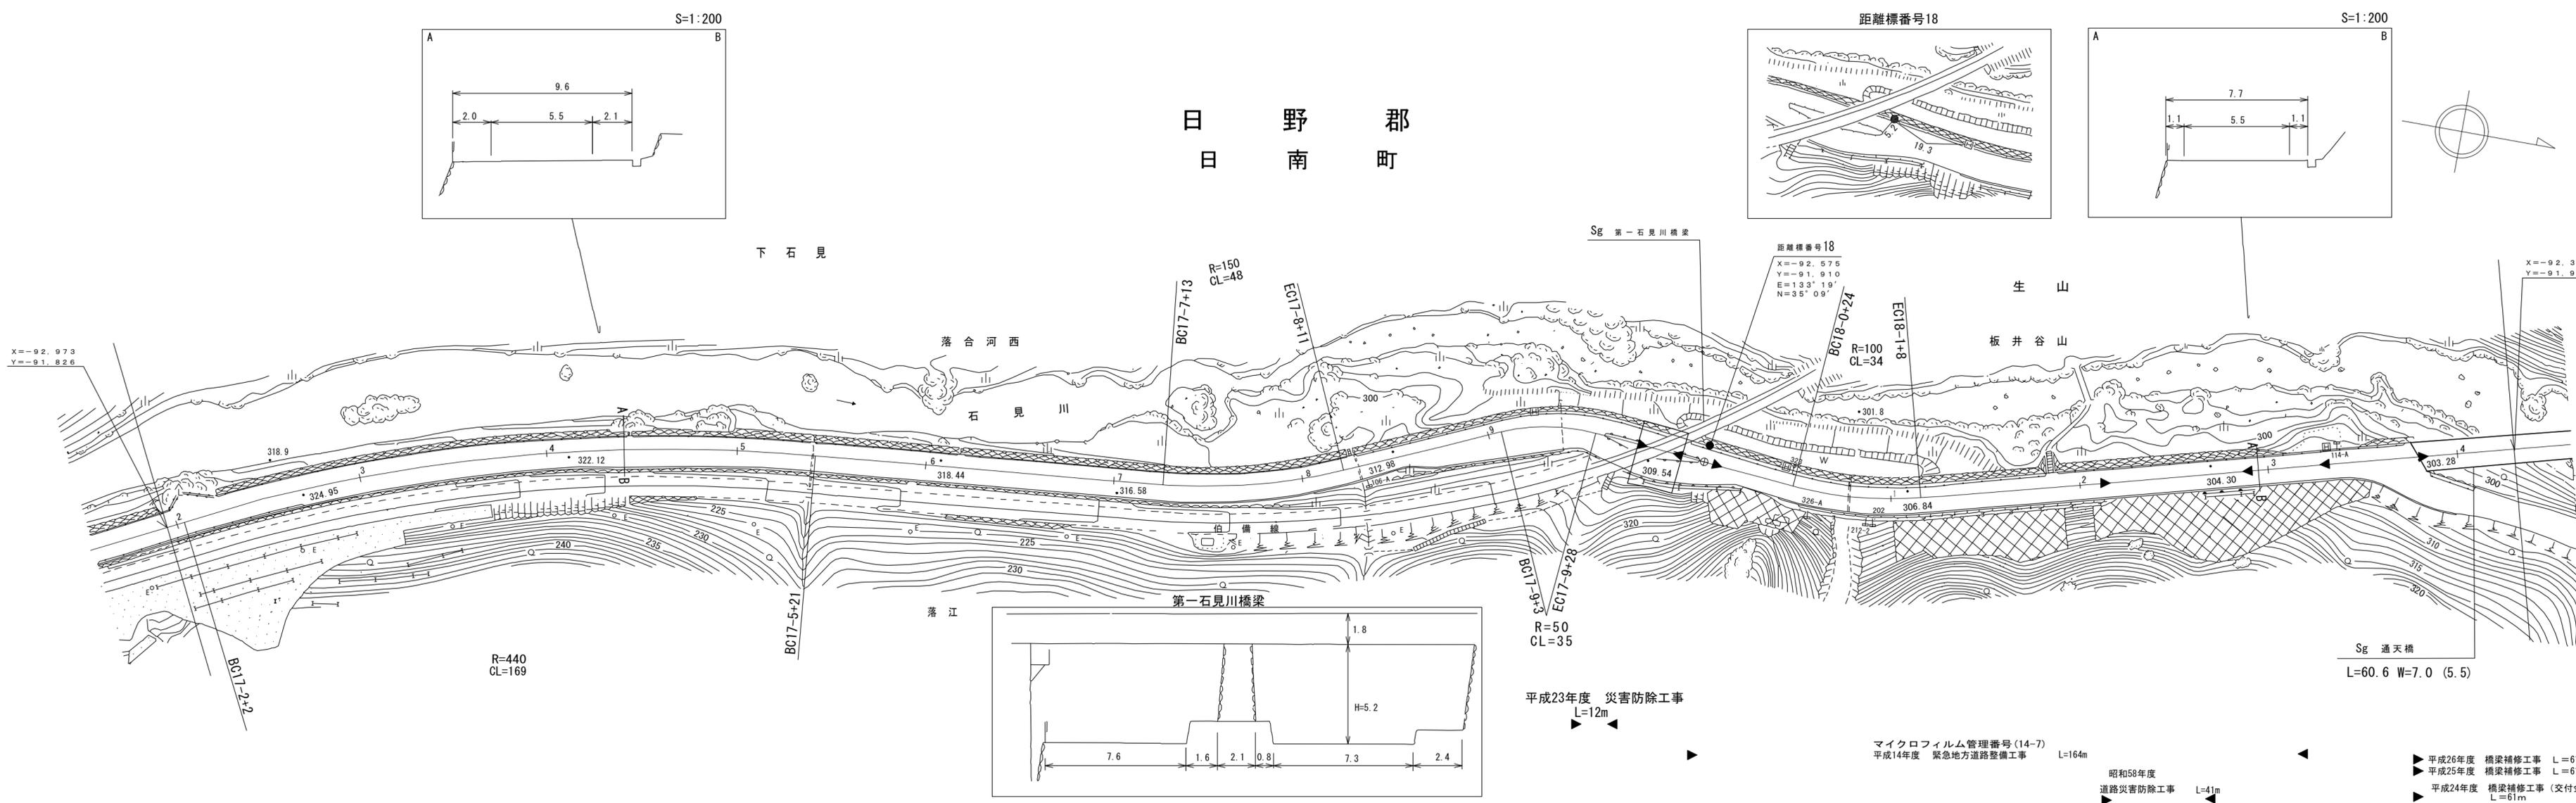


車道幅員	
路面種類	
縦断勾配	
距離程	

アサヒコンサルタント株式会社

道 路 台 帳 付 図

鳥 取 県

調製年月	平成29年3月	図面縮尺	1:1,000	路線コード	21-008	道路種別	主要地方道	路線名	新見日南線	区間	18-5~19-6	図面番号	23-16
------	---------	------	---------	-------	--------	------	-------	-----	-------	----	-----------	------	-------

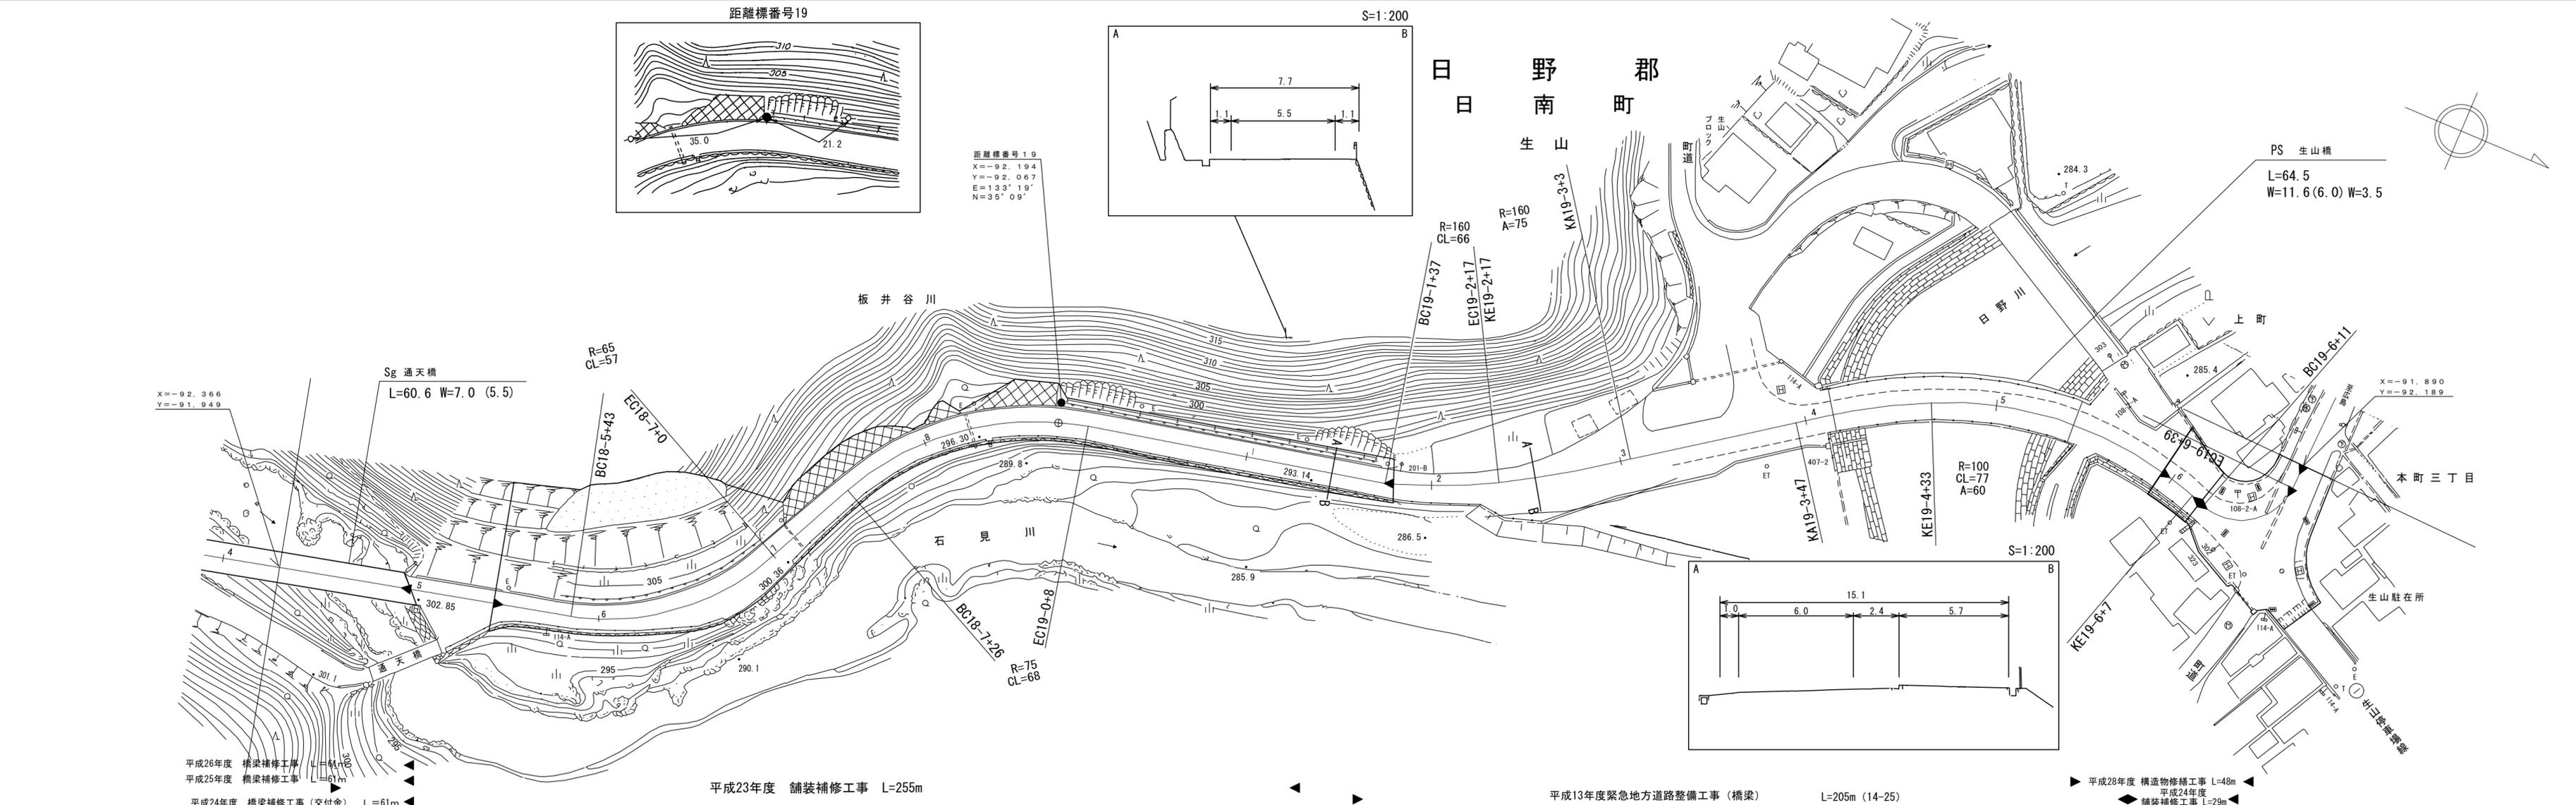



アサヒコンサルタンツ株式会社
シンワ技研コンサルタンツ株式会社

「この地図は、国土交通省国土院の承認を得て、同院所管の測量標及び測量成果を使用して調整したものである。」 (承認番号) 昭54 中公第 32 号

道 路 台 帳 平 面 図

鳥 取 県

調整年月 平成 19 年 3 月 図面縮尺 1:1,000 路線コード 21-008 道路種別 主要地方道 路線名 新見日南線 区間 19-7~21-0 図面番号 23-17


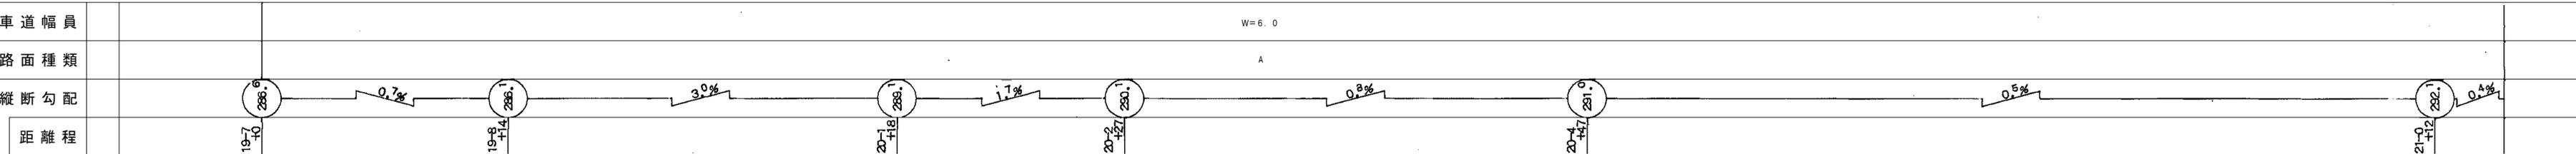
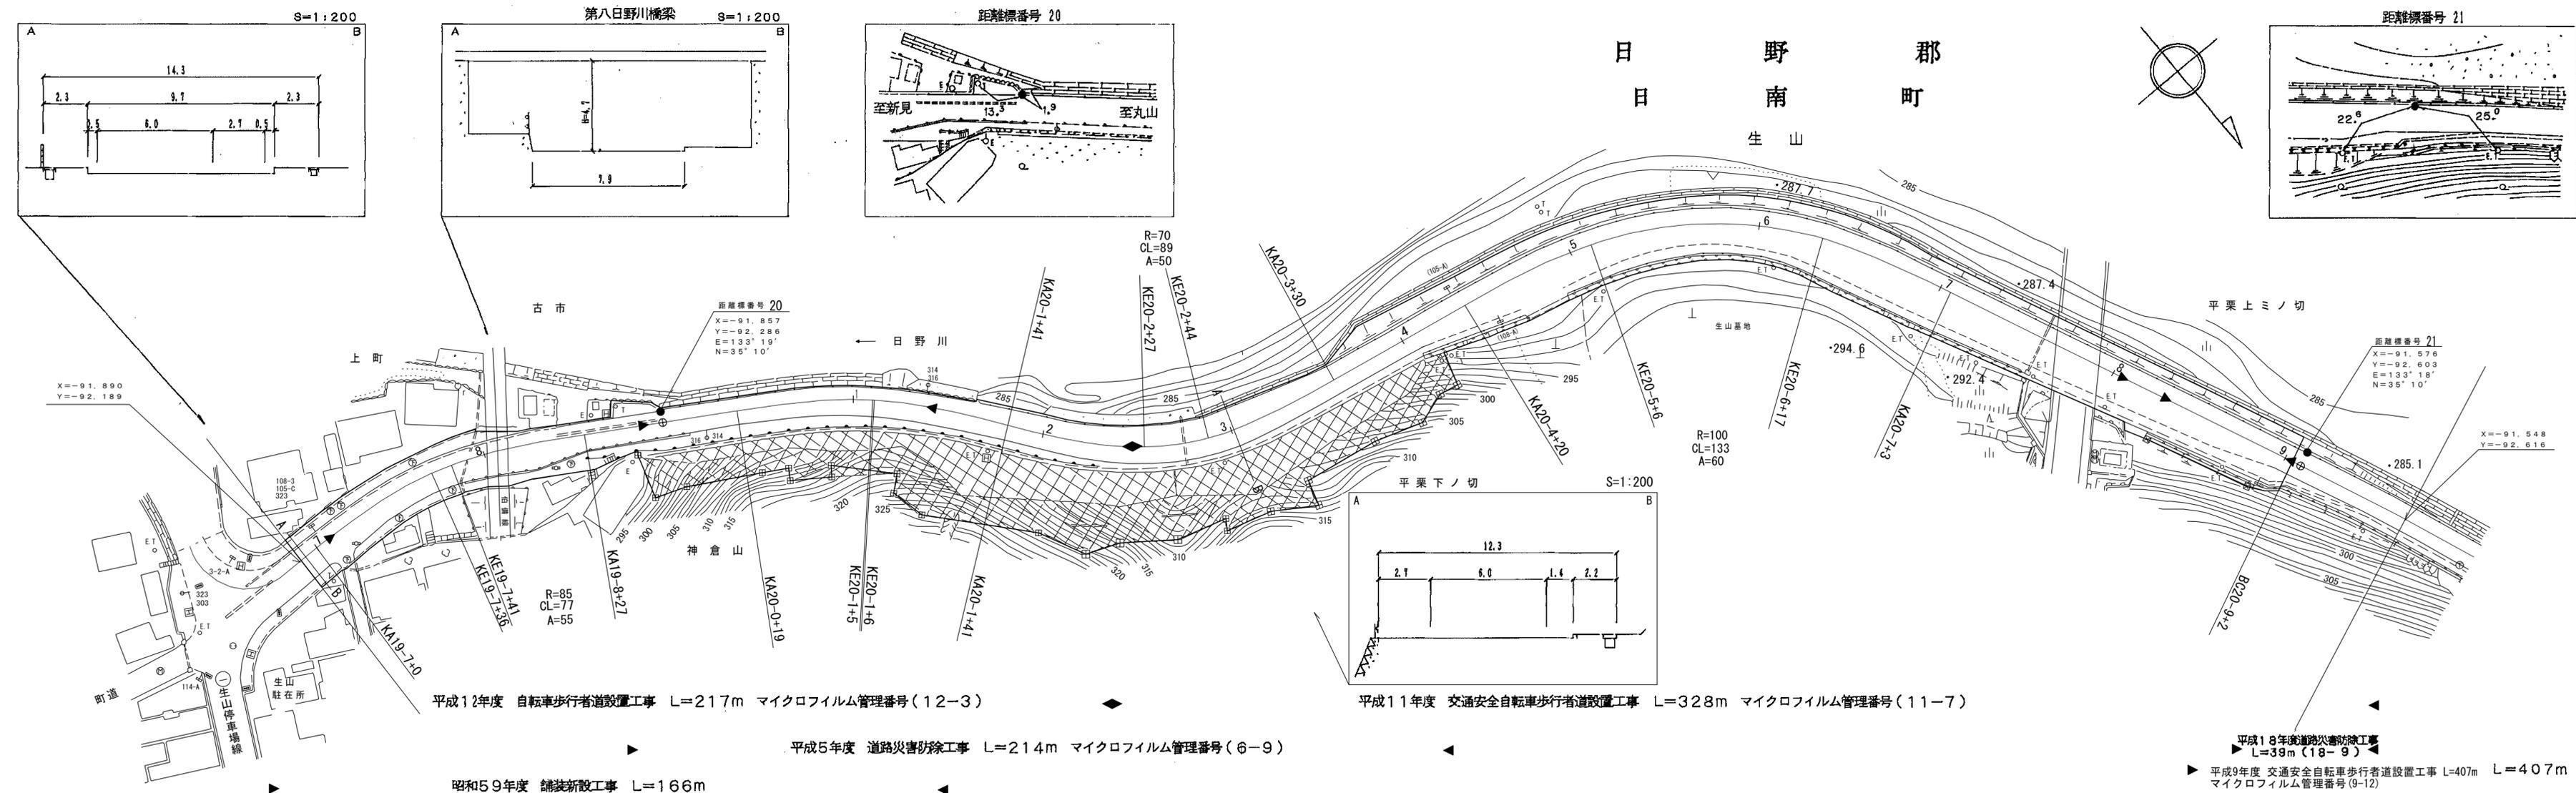


(有)イズミ設計コンサルタンツ 株式会社ワーパス

道 路 台 帳 平 面 図

鳥 取 県

調整年月	平成 17 年 9 月	図面縮尺	1:1,000	路線コード	21-008	道路種別	主要地方道	路線名	新見日南線	区間	21-0 ~ 21-9	図面番号	23-18
------	-------------	------	---------	-------	--------	------	-------	-----	-------	----	-------------	------	-------

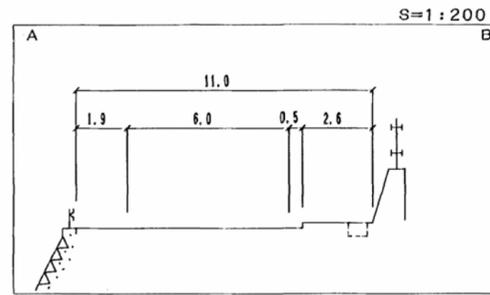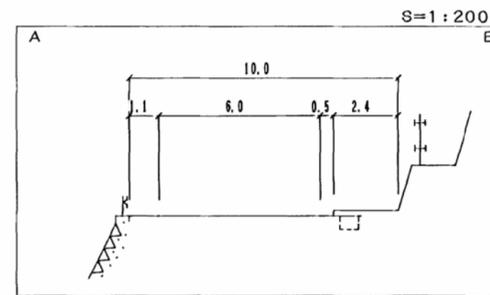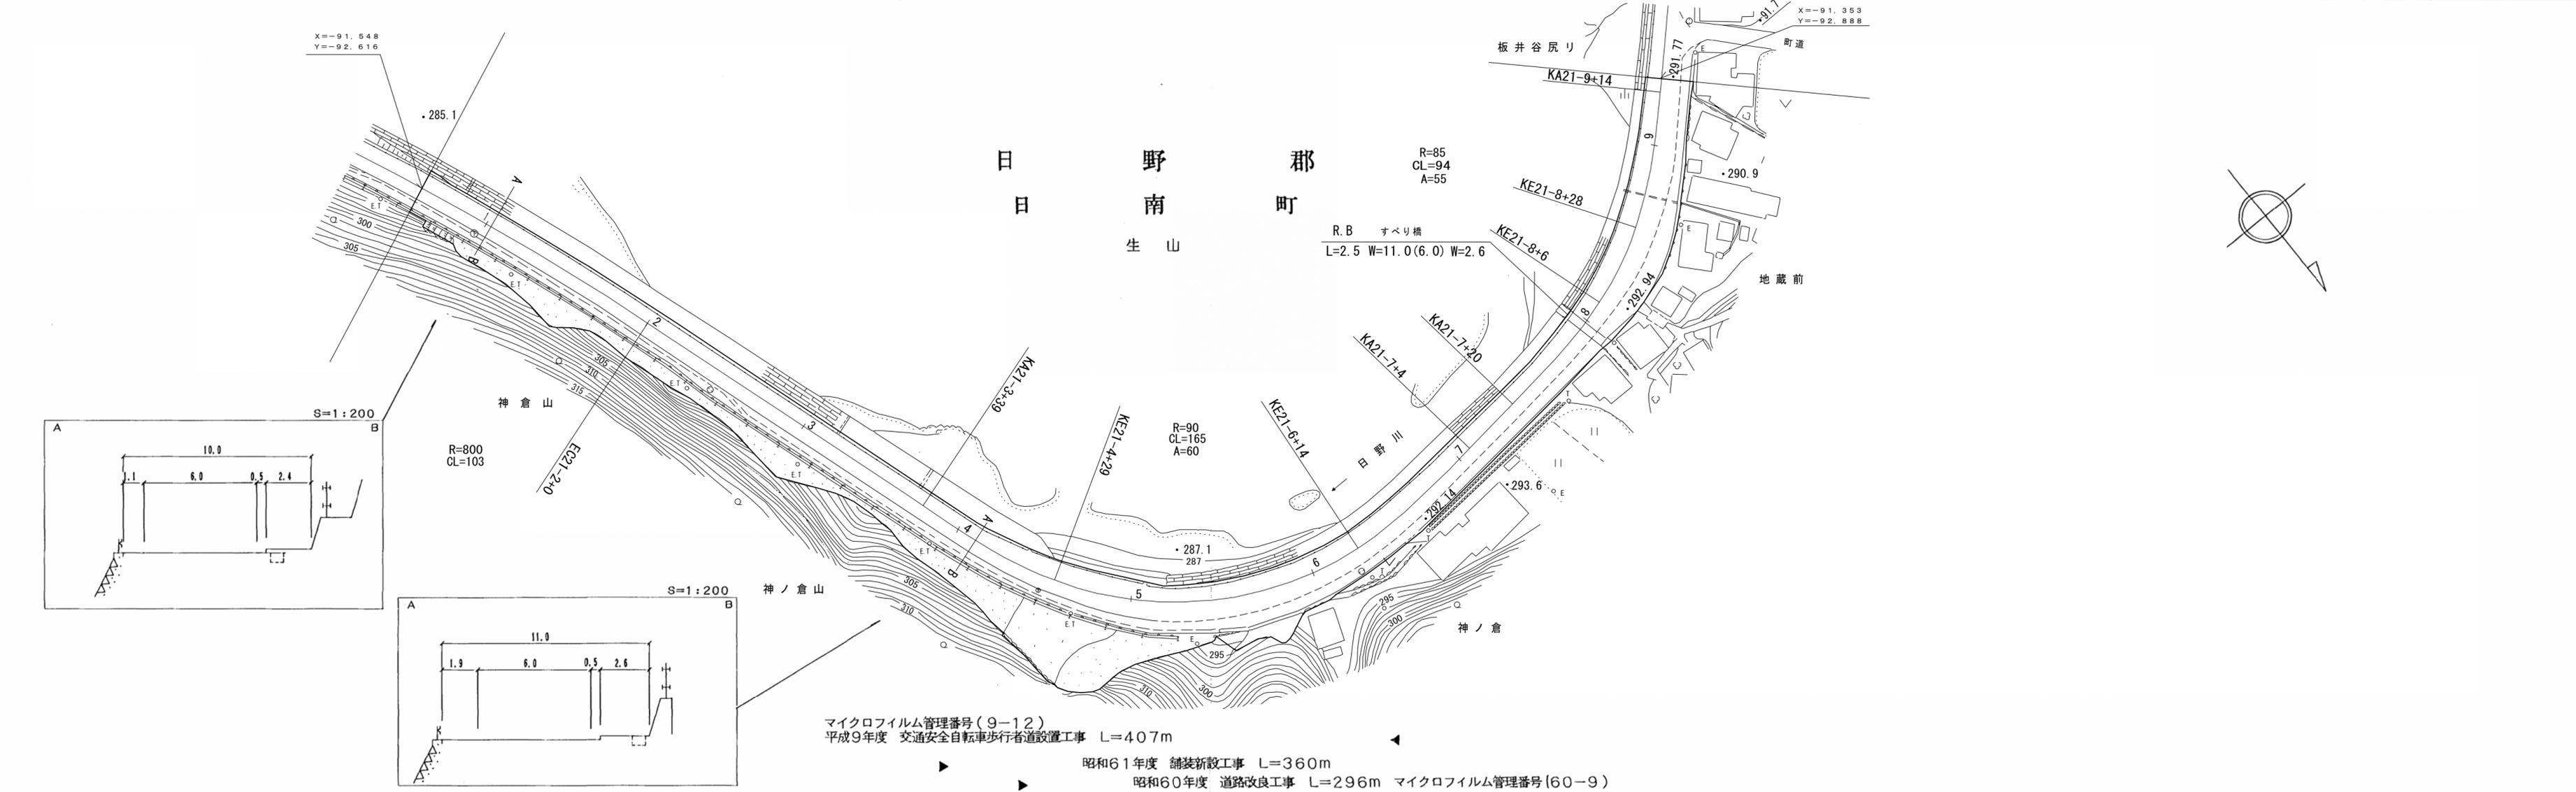

マイクロフィルム管理番号(9-12)
平成9年度 交通安全自転車歩行者道設置工事 L=407m

昭和61年度 舗装新設工事 L=360m

昭和60年度 道路改良工事 L=296m マイクロフィルム管理番号(60-9)

株式会社 ワーパス

車道幅員													
路面種類													
縦断勾配													
距離程													

「この図面は、建設省国土院の承認を得て、同院所定の測量機及び測量成果を使用して作成したものである。」 (承認番号) 昭63年 中公第 11 号

