
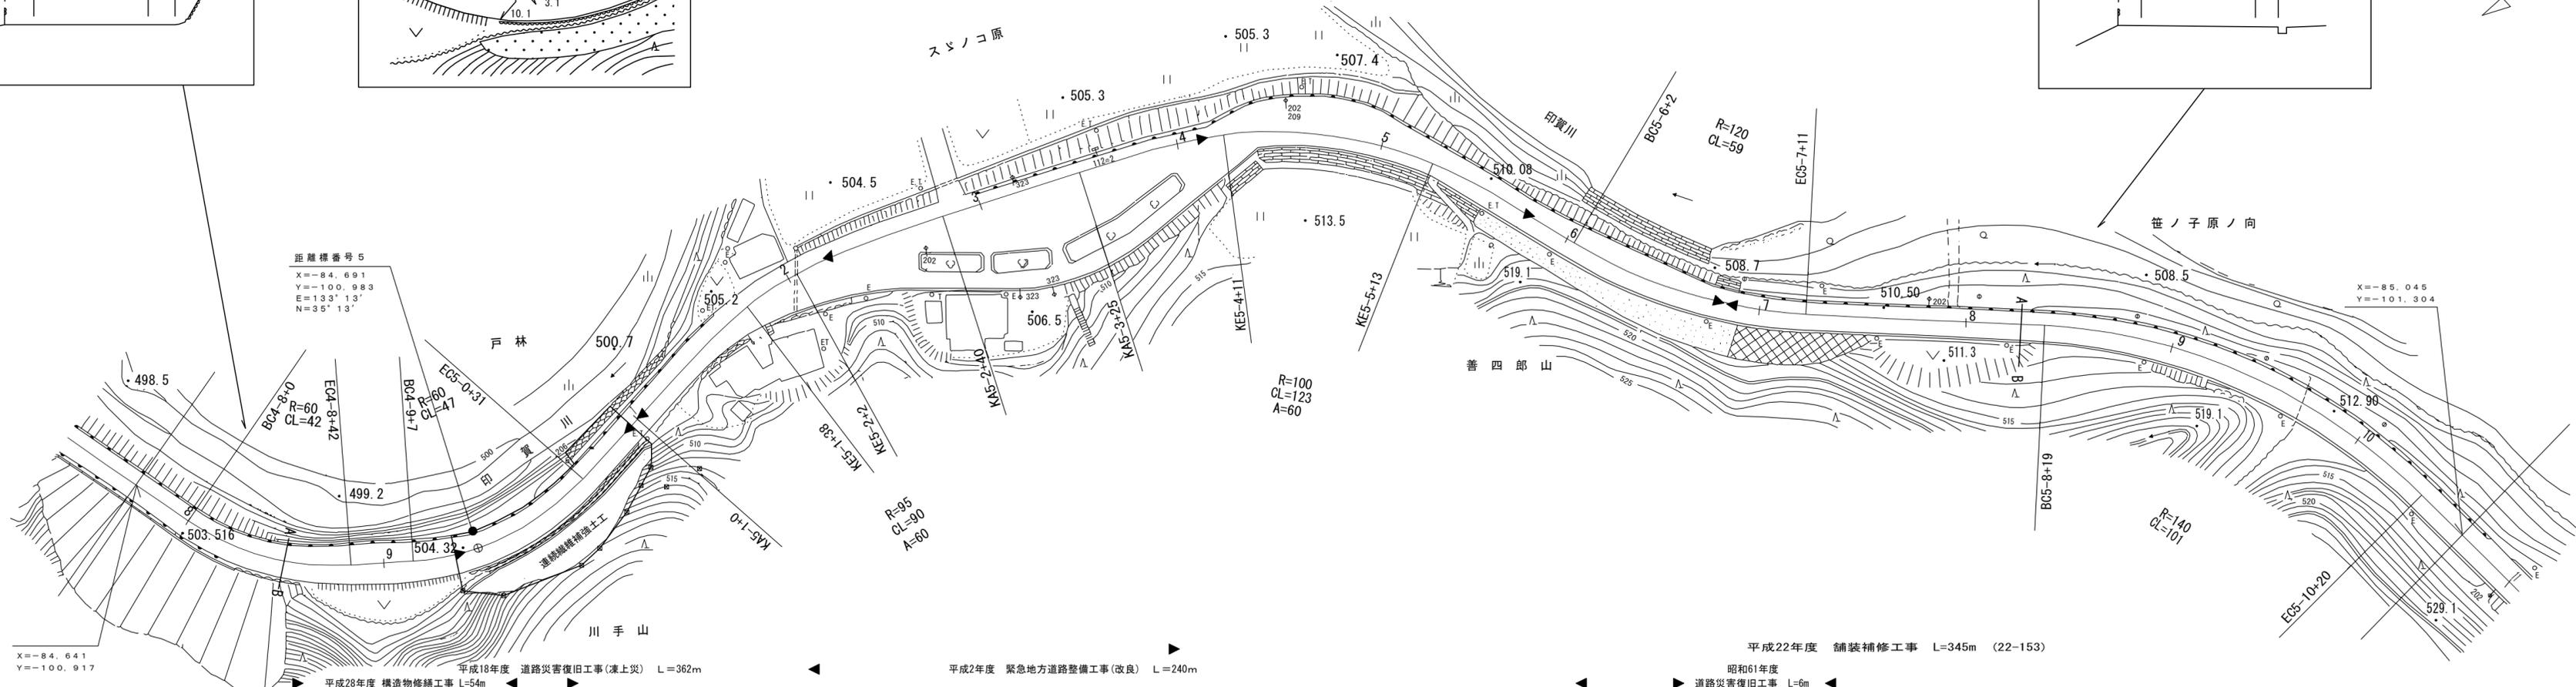
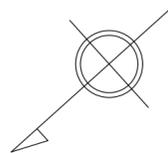
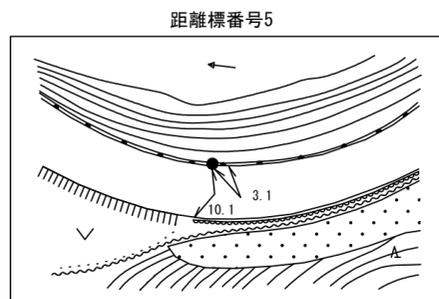


道路台帳付図

鳥取県

調整年月	平成29年3月	図面縮尺	1:1,000	路線コード	21-009	道路種別	主要地方道	路線名	安来伯太日南線	区間	4-8~5-10	図面番号	25-5
------	---------	------	---------	-------	--------	------	-------	-----	---------	----	----------	------	------

日野郡
日南町
下阿毘縁

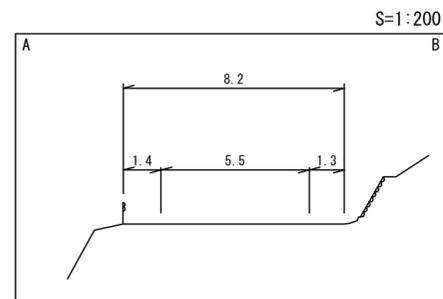

距離標番号5
X=-84.691
Y=-100.983
E=133°13'
N=35°13'

X=-85.045
Y=-101.304

X=-84.641
Y=-100.917

平成18年度 道路災害復旧工事(凍上災) L=362m

平成2年度 緊急地方道路整備工事(改良) L=240m

平成22年度 舗装補修工事 L=345m (22-153)

昭和61年度 道路災害復旧工事 L=6m

平成28年度 構造物修繕工事 L=54m

車道幅員	W=5.5			
路面種類	A			
縦断勾配	1.1%	2.3%	0.4%	1.8%
距離程	5-1 +10	5-6 +10	5-7 +46	5-10 +7







株式会社 アイテック
シンワ技研コンサルtant(株)
株式会社 野口技研
株式会社 野口技研

道路台帳平面図

鳥取県

調整年月	平成23年3月	図面縮尺	1:1,000	路線コード	21-009	道路種別	主要地方道	路線名	安来伯太日南線	区間	5-11~7-2	図面番号	25-6
------	---------	------	---------	-------	--------	------	-------	-----	---------	----	----------	------	------

日野郡
日南町
下阿毘緑

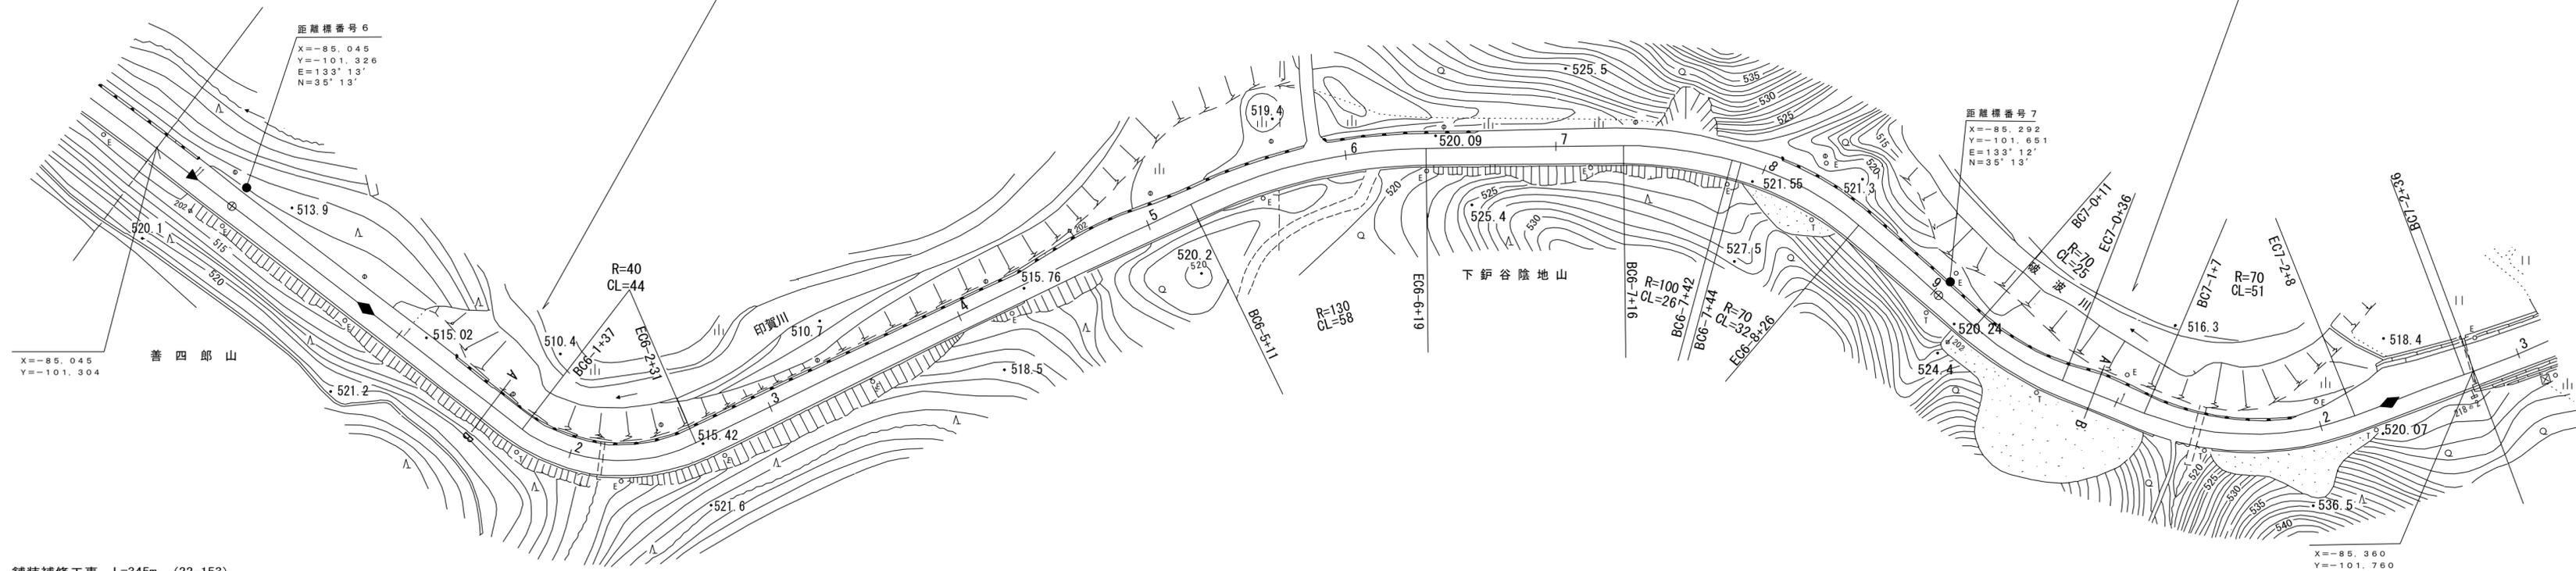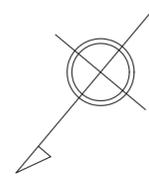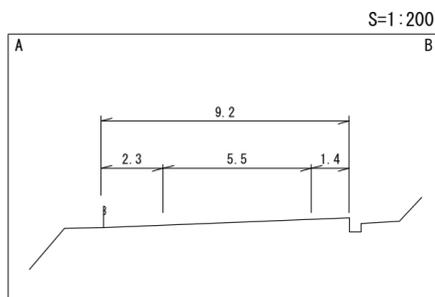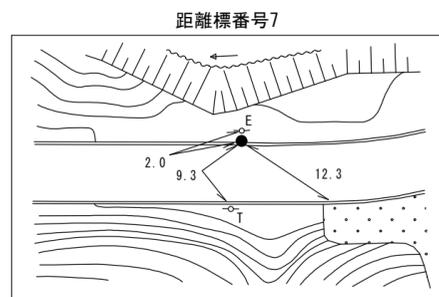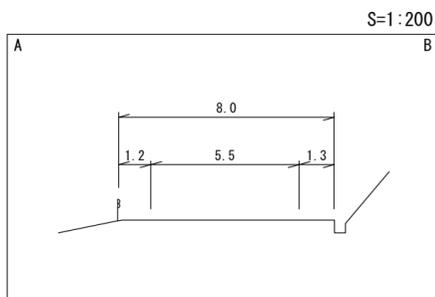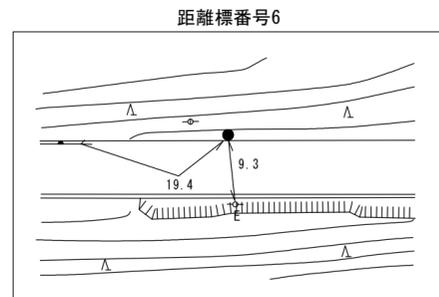

平成21年度 舗装補修工事 L=575m (22-153)


車道幅員	W=5.5										W=6.0		
路面種類	A												
縦断勾配	1.8%	0.3%	2.2%	4.4%	2.7%	1.6%	0.4%						
距離程	6-1 +42	515.3	6-3 +42	515.6	6-4 +42	516.7	6-5 +42	518.9	6-7 +42	521.6	6-8 +42	520.8	7-2 +17

アシア航測株式会社
江府技研コンサルタント
株式会社 アイテック

道 路 台 帳 平 面 図

鳥 取 県

調製年月	平成 12 年 3 月	図面縮尺	1:1,000	路線コード	21-009	道路種別	主要地方道	路線名	安来伯太日南線	区間	7-3~8-4	図面番号	25-7
------	-------------	------	---------	-------	--------	------	-------	-----	---------	----	---------	------	------

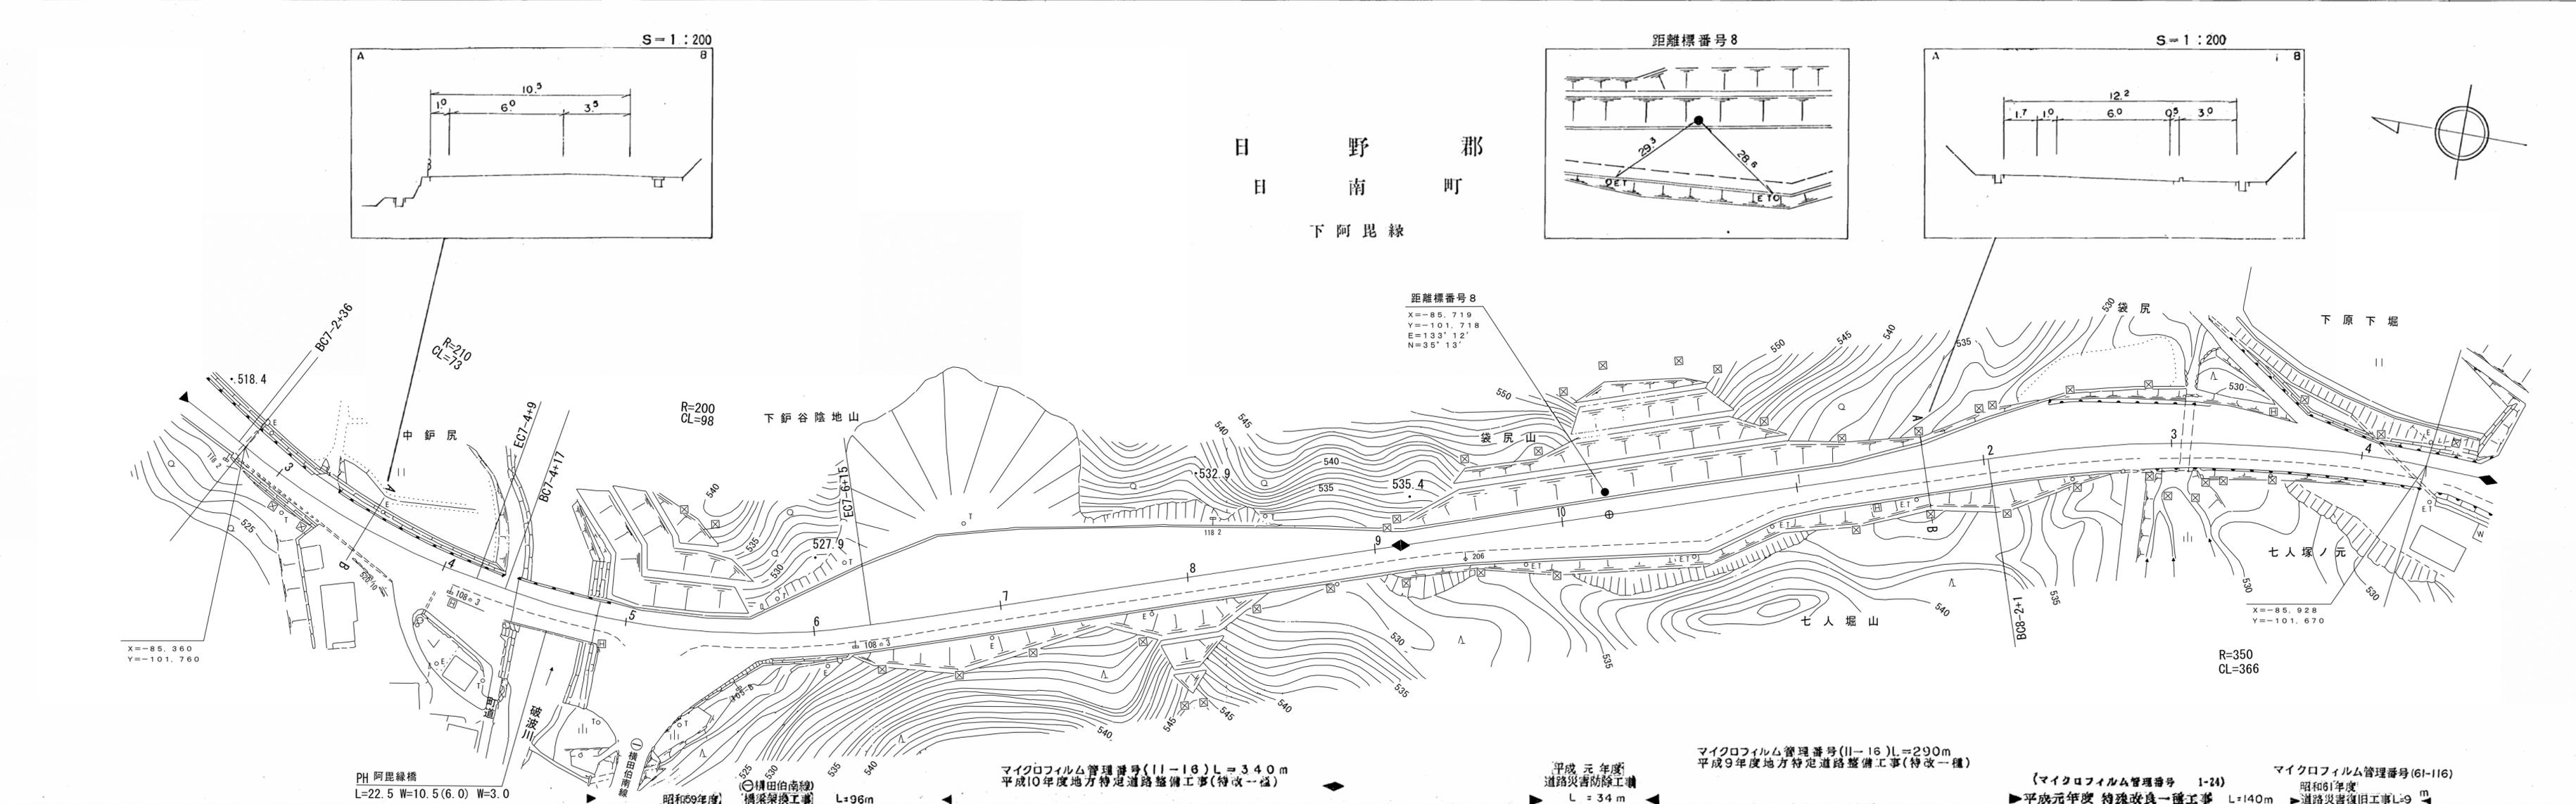

車道幅員	
路面種類	
縦断勾配	0.4% 5.0% 1.4%
距離程	7-4 +37 519.8 7-9 +47 532.9





この地図は、建設省国土地理院長の承認を得て、同院所管の測量簿及び測量成果を使用して調製したものである。(承認番号) 昭53 中公測 77 号

(有)江府技研コンサルタンツ
サンイン技術コンサルタンツ(株)
米子測量有限公司


道 路 台 帳 平 面 図

鳥 取 県

調製年月	平成 12 年 3 月	図面縮尺	1:1,000	路線コード	21-009	道路種別	主要地方道	路線名	安来伯太日南線	区間	8-4~9-7	図面番号	25-8
------	-------------	------	---------	-------	--------	------	-------	-----	---------	----	---------	------	------

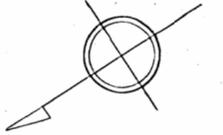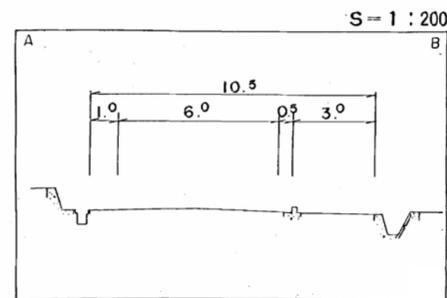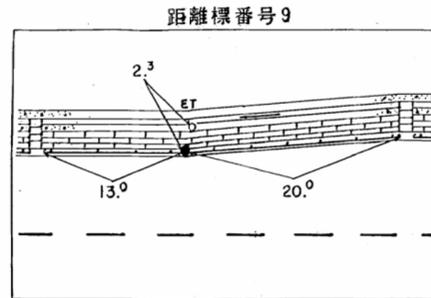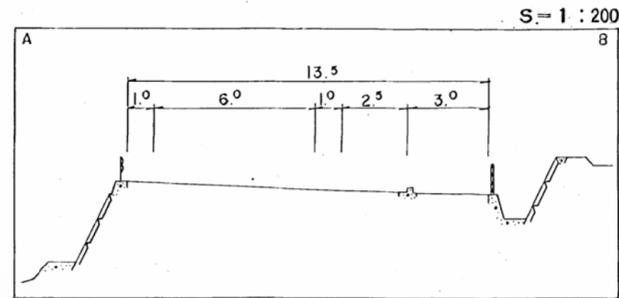

日 野 郡
日 南 町
下阿毘縁

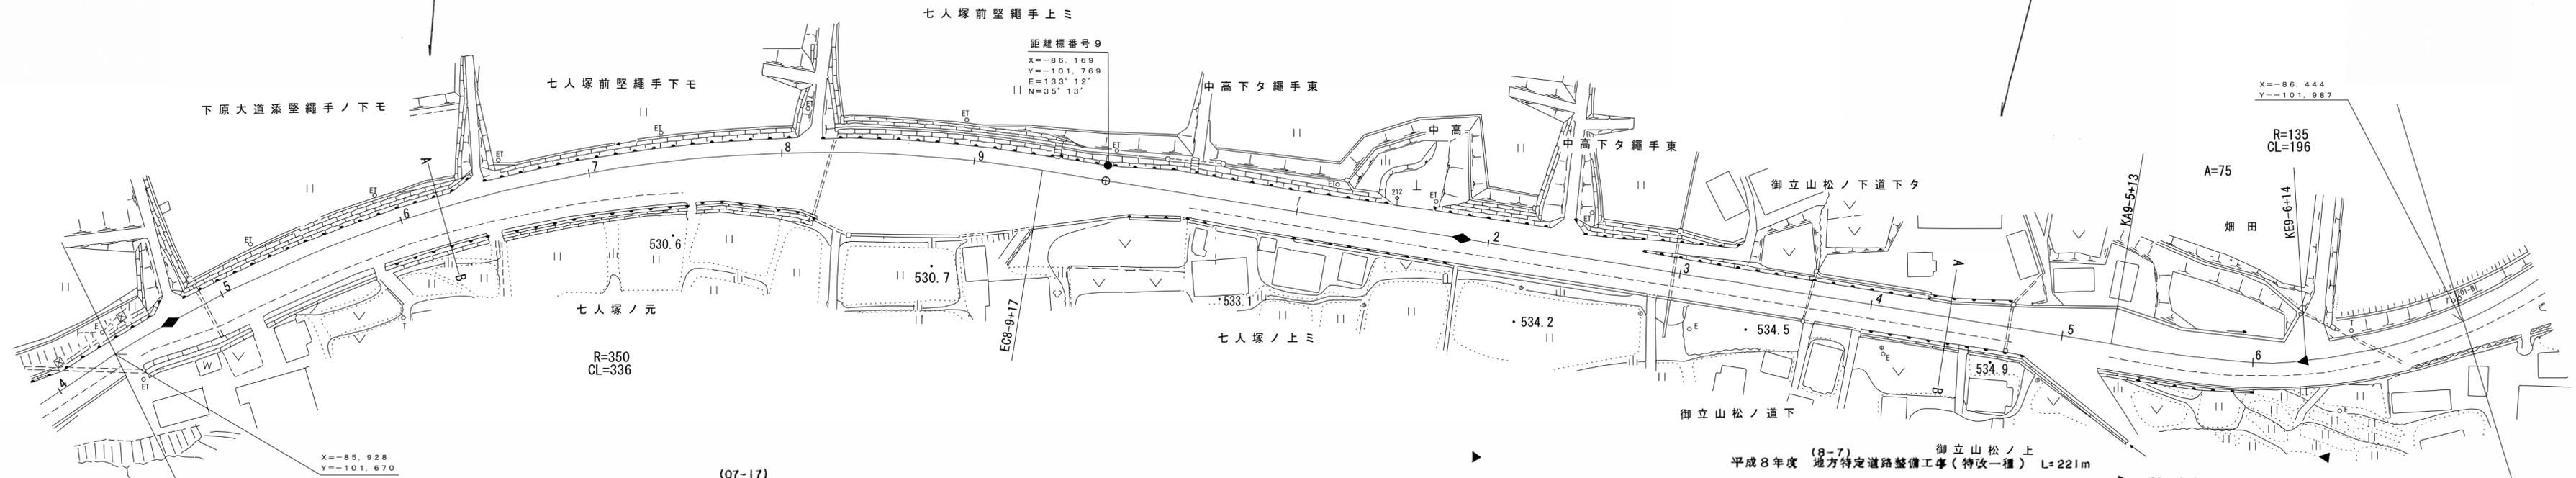

(マイクロフィルム管理番号 1-4)
平成元年年度特殊改良一種工事 L=140m

(07-17)
平成7年度 地方特定道路整備工事(道路改良) L=343m

(8-7)
平成8年度 地方特定道路整備工事(特改一種) L=221m

昭和6年度 緊急地方道路整備工事(舗装) L=260m
マイクロフィルム管理番号(61-19)
昭和60年度 緊急地方道路整備工事 L=260m

車道幅員	W=6.0
路面種類	A
縦断勾配	1.4%
距離程	8-6 +3.4 536.1
	2.0%
	9-5 +2.0 534.9
	2.3%
	W=5.5

(有) 江府技研コンサルタント
(有) イズミ設計コンサルタント
有限会社 久米測量






「この地図は、建設省国土地理院長の承認を得て、同院所管の測量標及び測量成果を使用して調製したものである。(承認番号) 昭53 中公第 77 号」

道路台帳付図

鳥取県

調整年月	平成 29 年 3 月	図面縮尺	1:1,000	路線コード	21-009	道路種別	主要地方道	路線名	安来伯太日南線	区間	9-7~10-7	図面番号	25-9
------	-------------	------	---------	-------	--------	------	-------	-----	---------	----	----------	------	------

日野郡
日南町
下阿毘縁

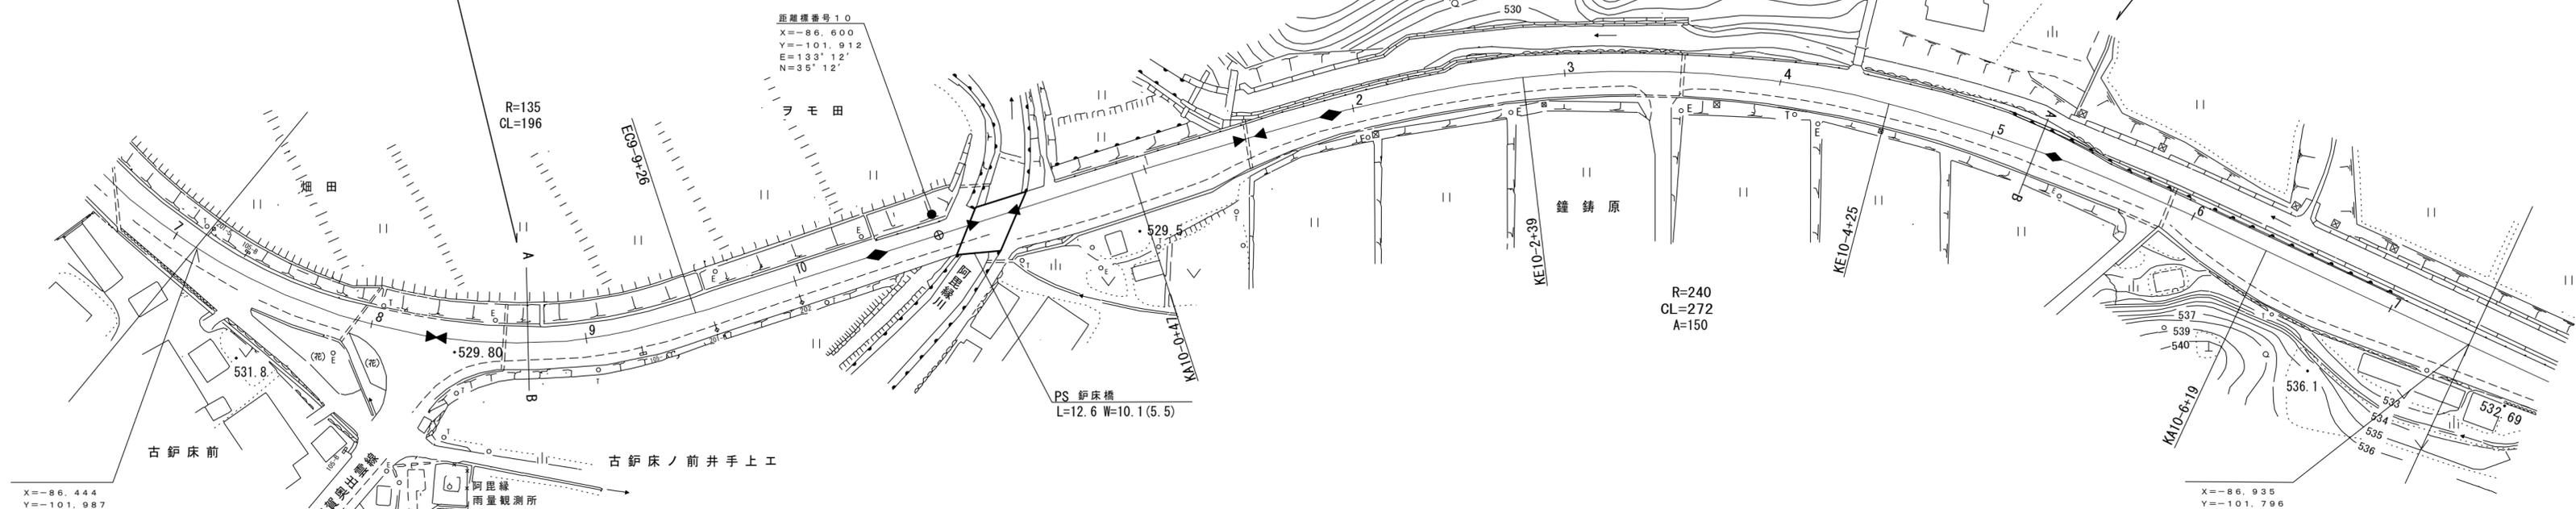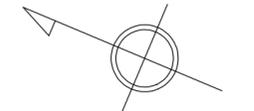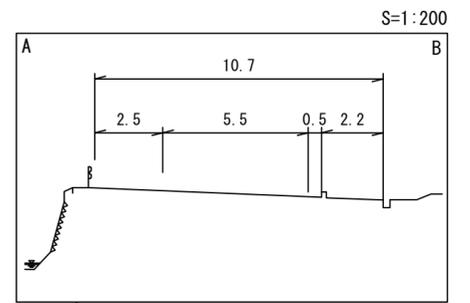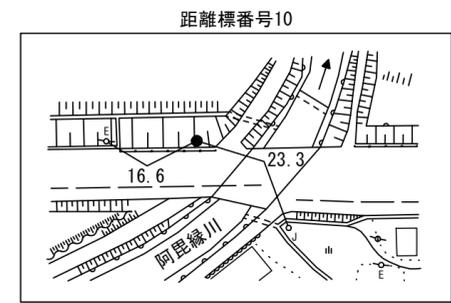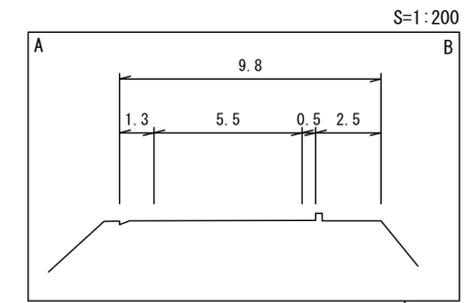

- 昭和61年度 交通安全施設環境整備工事 L=4m
- 昭和61年度 緊急地方道路整備工事(舗装) L=260m
- マイクロフィルム管理番号(61-19) 昭和60年度 緊急地方道路整備工事 L=260m
- 平成28年度 橋梁補修工事 L=13m
- 平成18年度 道路災害復旧工事 L=7m
- ◆マイクロフィルム管理番号(62-46) 昭和62年度 緊急地方道路整備工事 L=110m◆
- マイクロフィルム管理番号(2-59) 平成2年度 緊急地方道路整備工事(改良) L=170m
- ◆マイクロフィルム管理番号(3-23) 平成3度 緊急地方道路整備工事(改良) L=140m

車道幅員	W=5.5	
路面種類	A	
縦断勾配	2.3% (station 9+8 to 9+10), 0.5% (station 9+10 to 10+1), 1.3% (station 10+1 to 10+25)	
距離程	9-8 +10	10-1 +25





シ有(衛
ン限江
ワ会府
技社技
研ア研
コンイ
サルテ
タラック
タラント
ント
(株)

道路台帳平面図

鳥取県

調製年月 平成 6 年 3 月 図面縮尺 1:1,000 路線コード 21-009 道路種別 主要地方道 路線名 安来伯太日南線 区間 10-8~12-1 図面番号 25-10

日野郡
日南町
下阿毘線

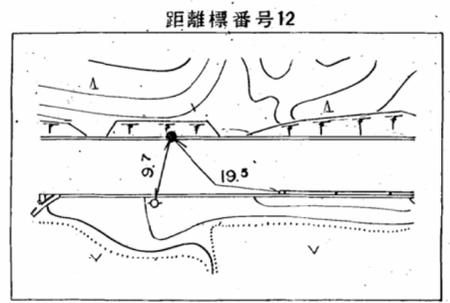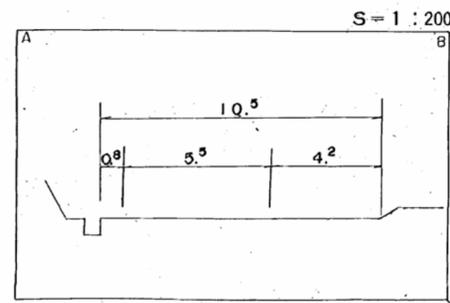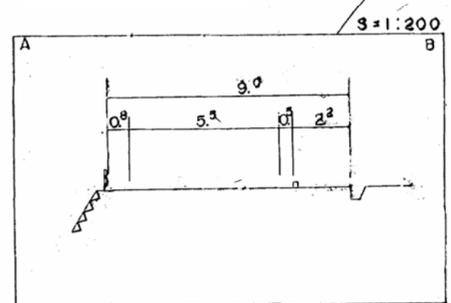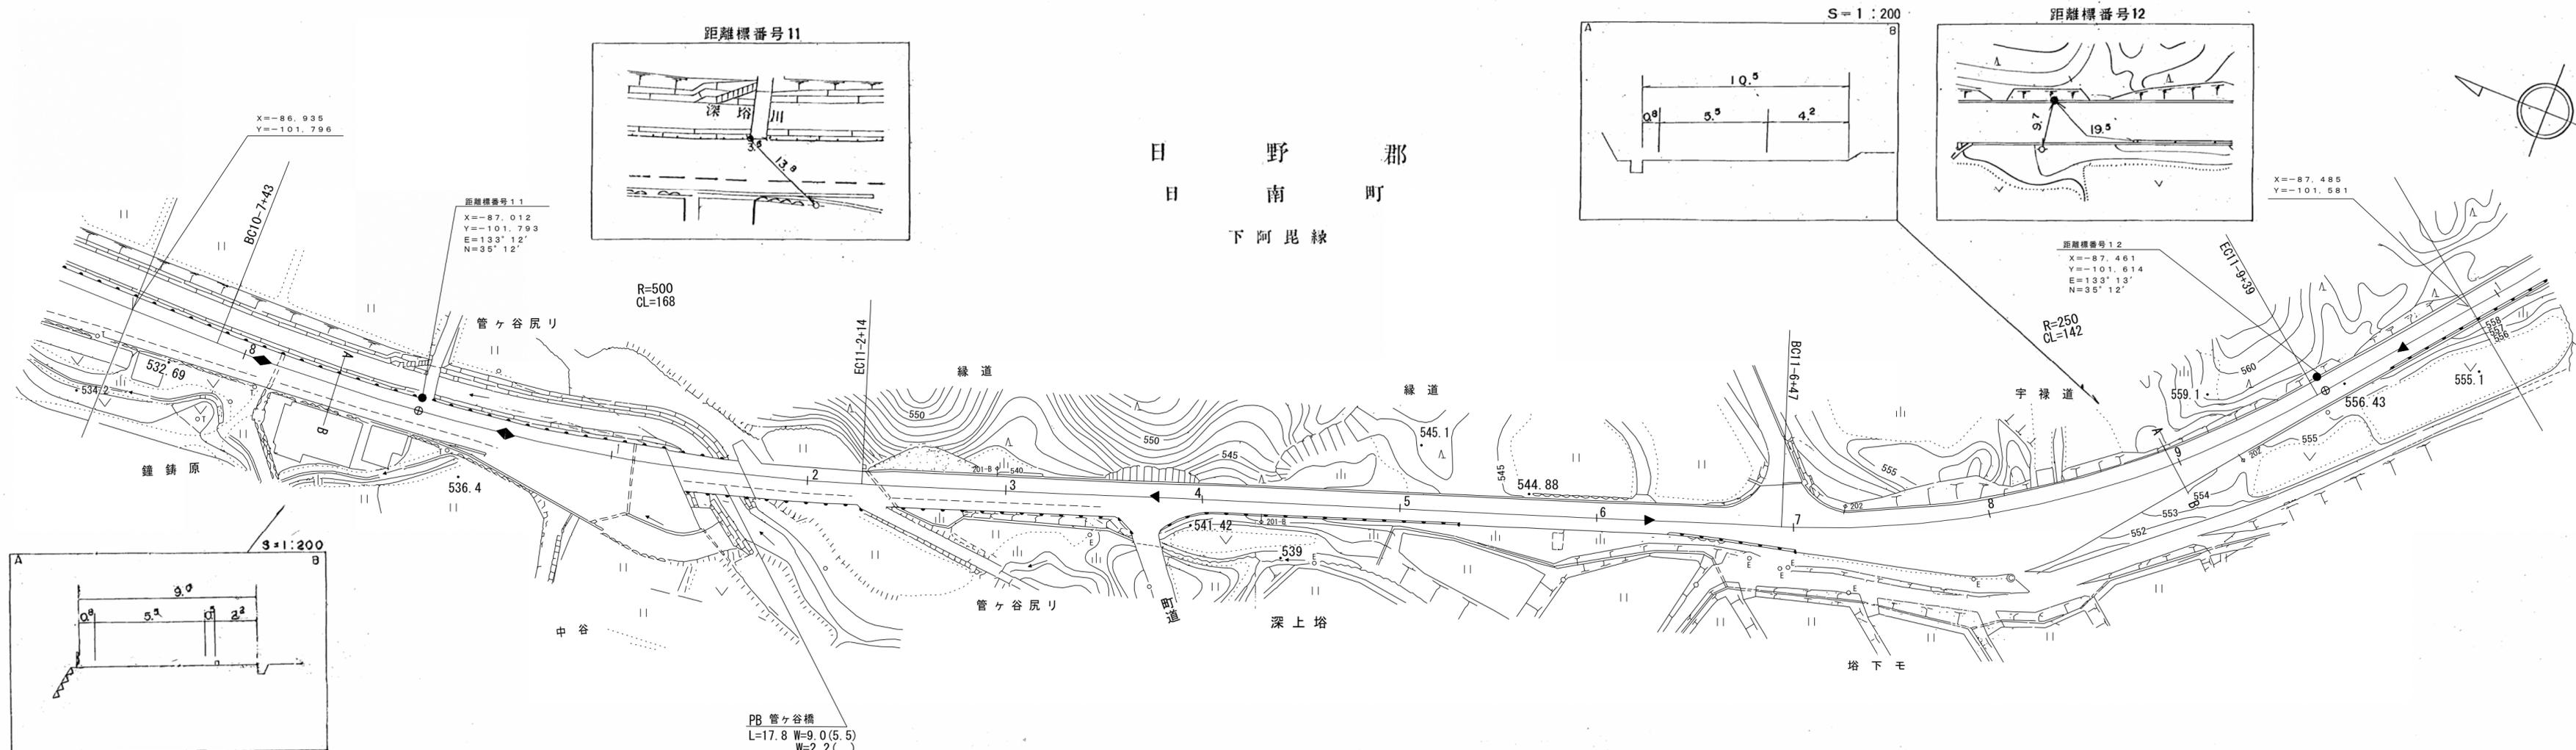


PB 管ヶ谷橋
L=17.8 W=9.0(5.5)
W=2.2()

平成4年度 マイクロフィルム管理番号(4-13)
緊急地方道路整備工事(改良) L=64m

平成5年度 マイクロフィルム管理番号(5-13)
緊急地方道路整備工事(改良) L=166m

マイクロフィルム管理番号(60-18)
昭和58年度 道路改良工事
昭和59年度 舗装新設工事 L=202m

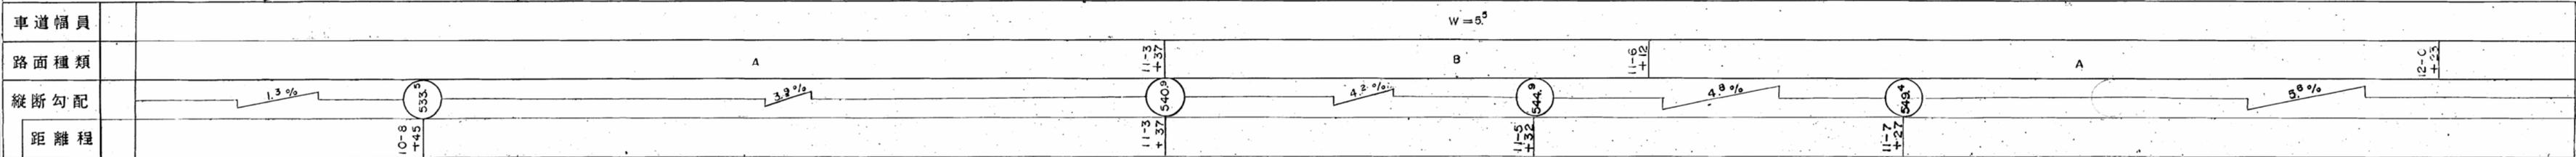

(株)ニチコンサルタント

この地図は、建設省国土院院長の承認を得て、同院所管の測量標及び測量成果を
使用して調製したものである。(承認番号)昭53 中公測 77 号