


鳥取県 道路台帳付図


調整年月	令和3年3月	図面縮尺	1:1,000	路線コード	21-O15	道路種別	主要地方道	路線名	横田多里線	区間	0-0~1-0	図面番号	13-1
------	--------	------	---------	-------	--------	------	-------	-----	-------	----	---------	------	------

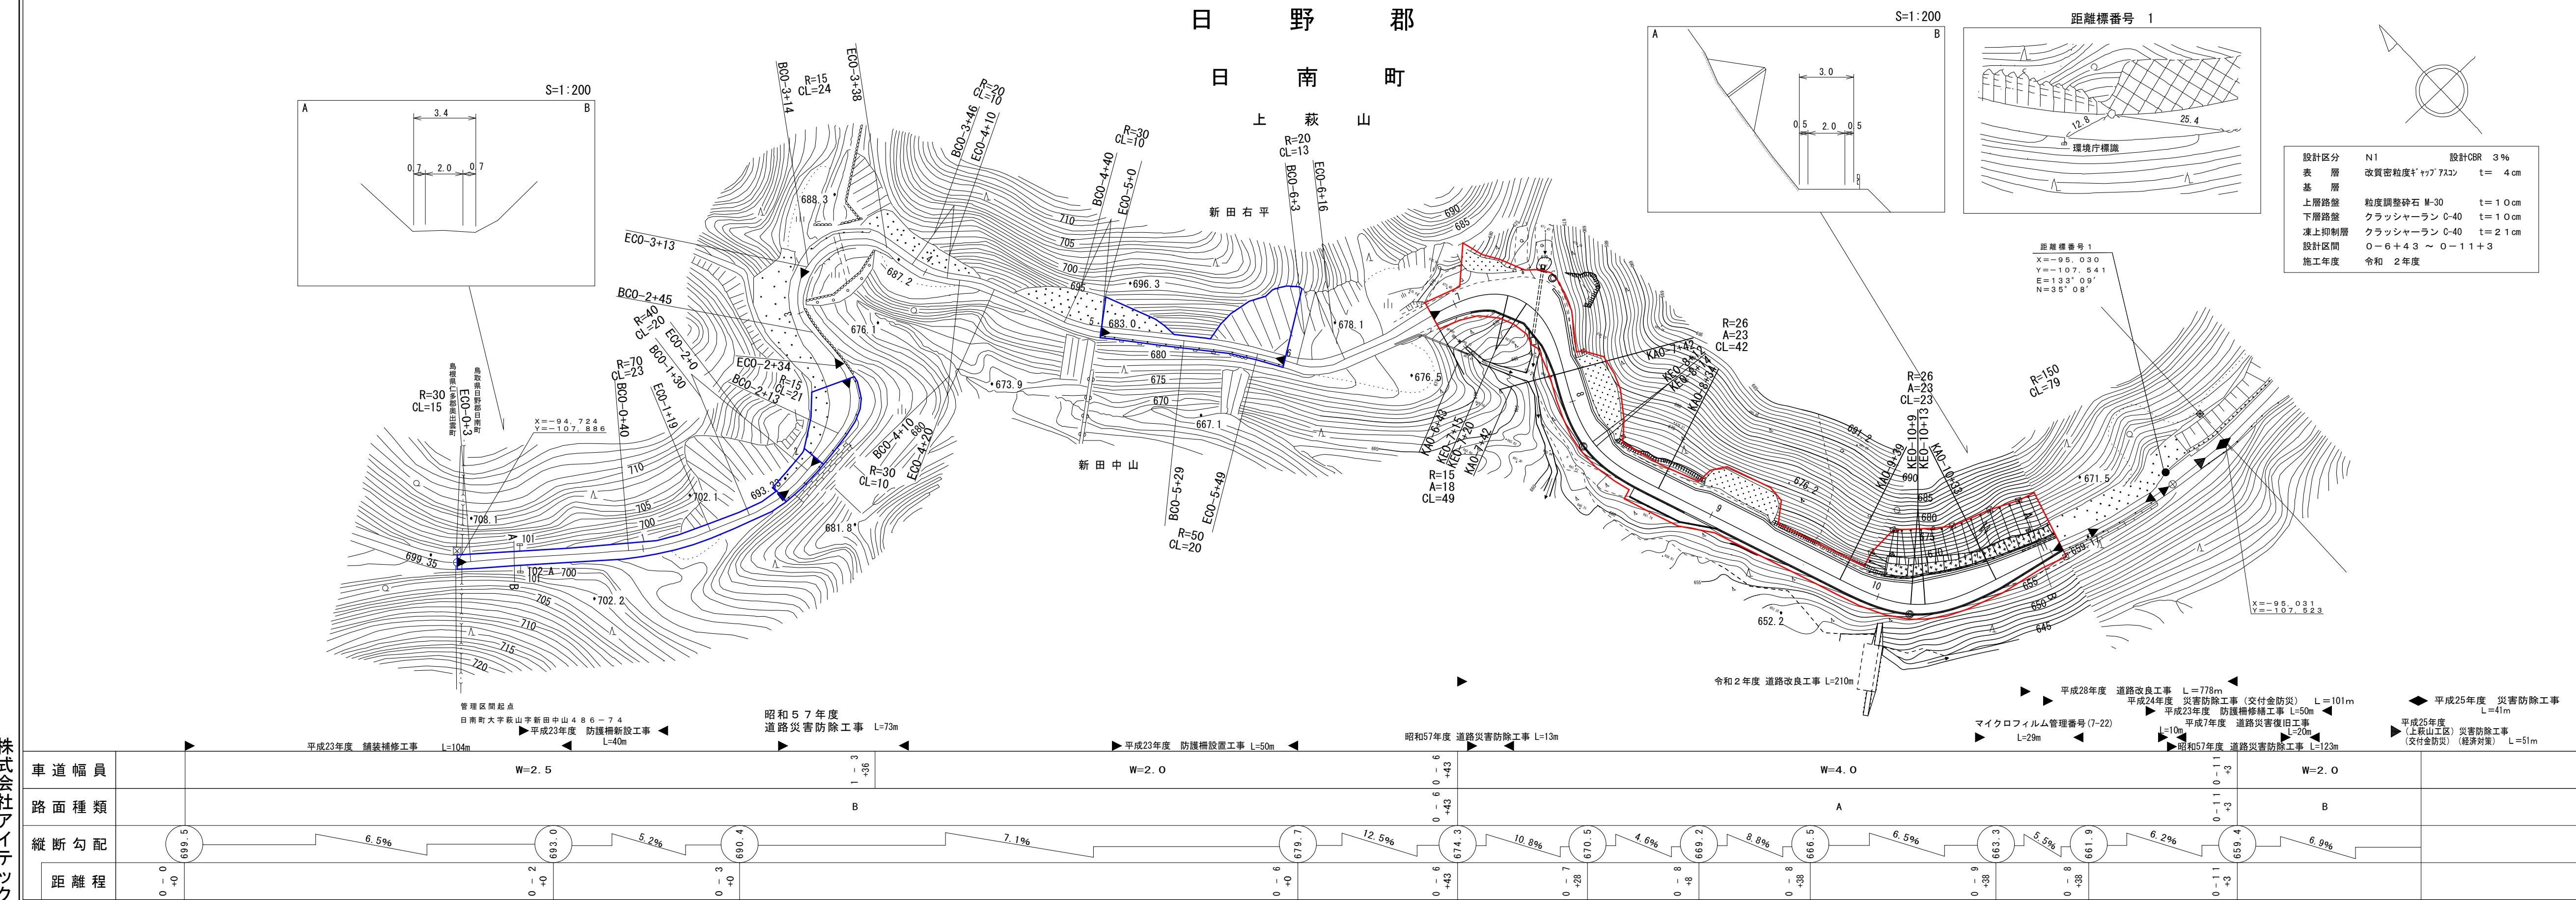

路 台 帳 付 図

鳥取 県

調整年月 令和3年3月 | 図面縮尺 1:1,000 | 路線コード 21-015 | 道路種別 主要地方道 | 路線名 横田多里線 | 区間 1-0~2-4 | 図面番号 13-2

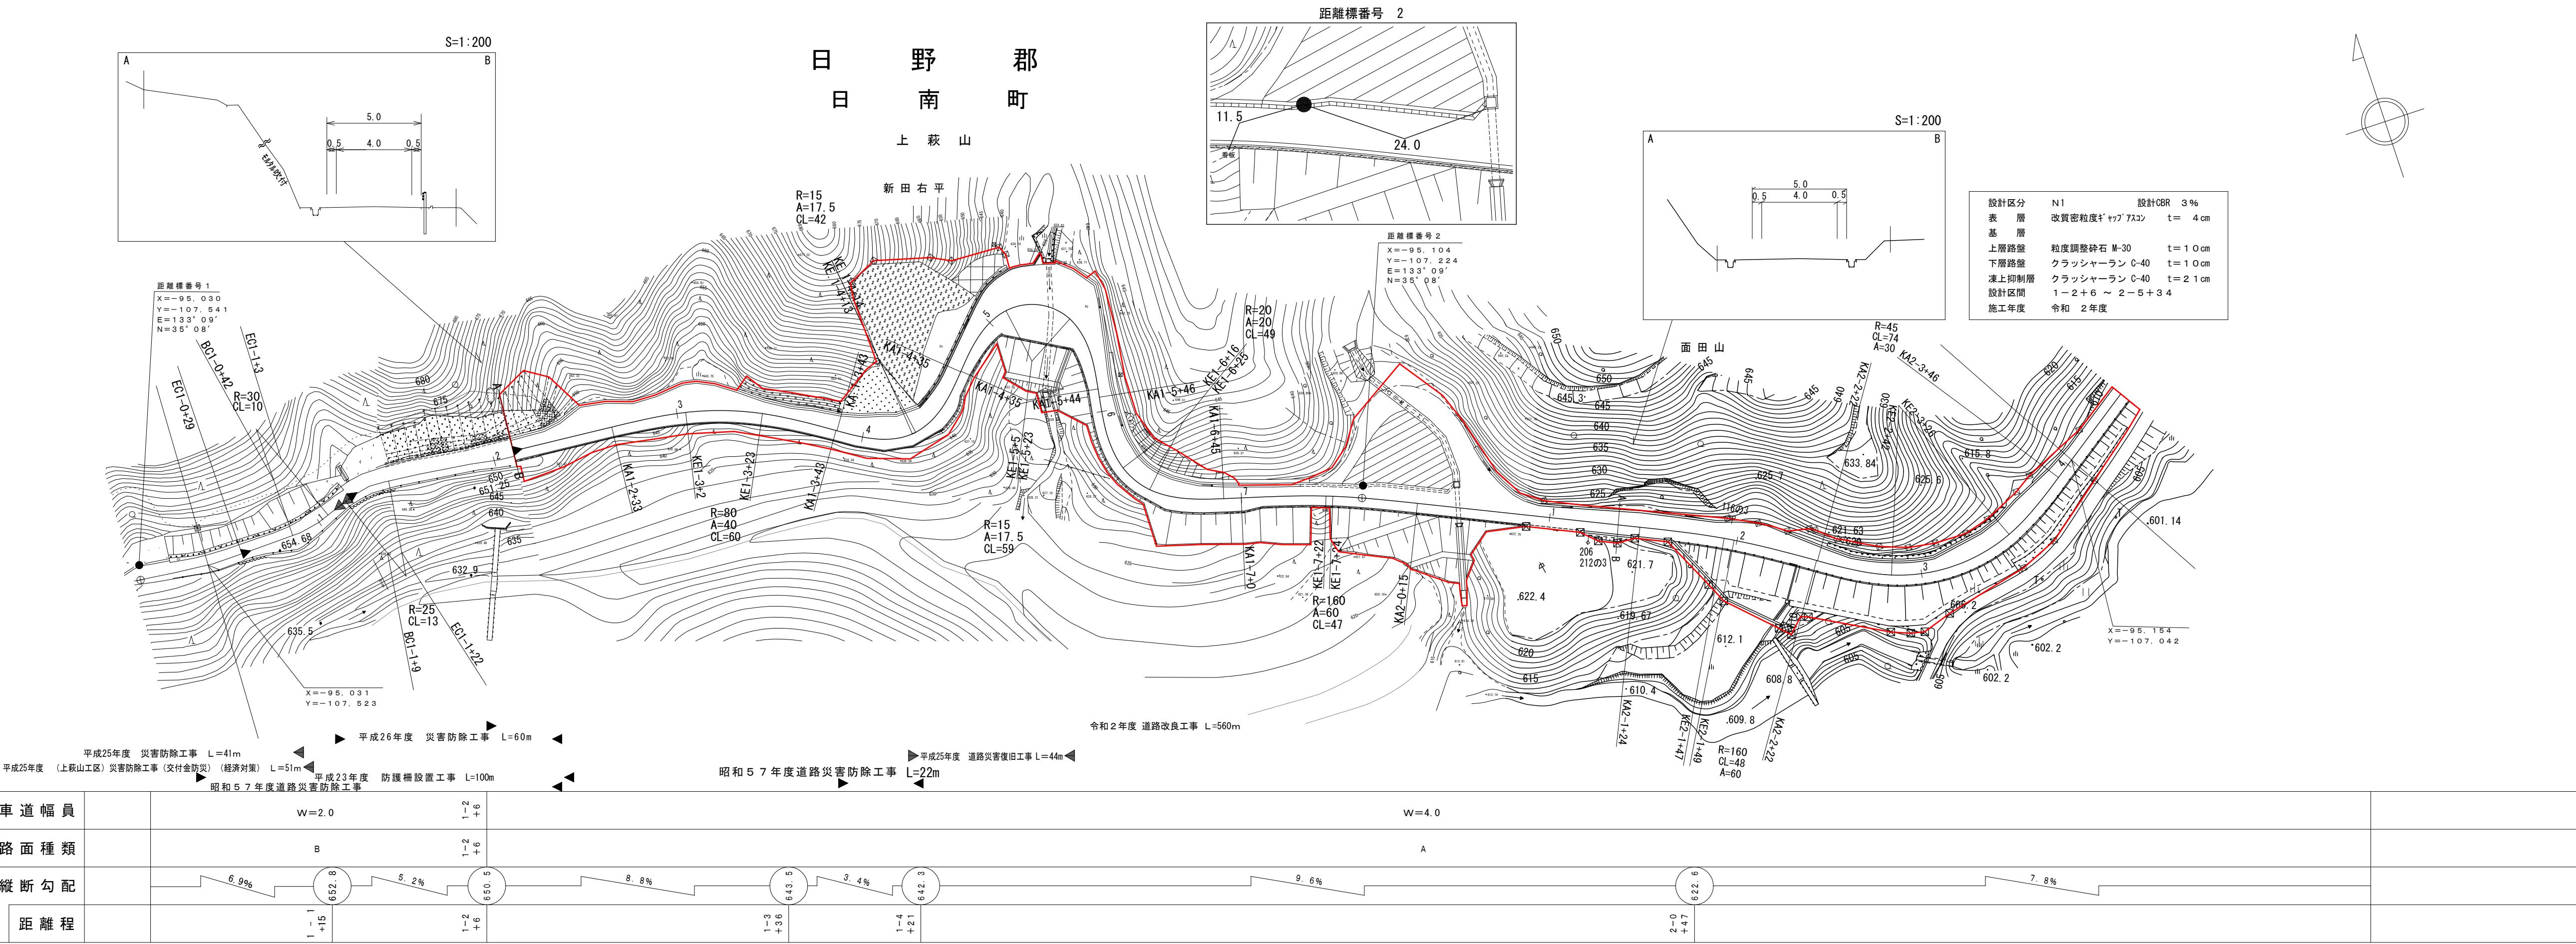


株式会社 アイテック
技研コンサルタント

路 台 帳 付 図

鳥取 県


調整年月 令和3年3月 | 図面縮尺 1:1,000 | 路線コード 21-015 | 道路種別 主要地方道 | 路線名 横田多里線 | 区間 2-5~3-4 | 図面番号 13-3

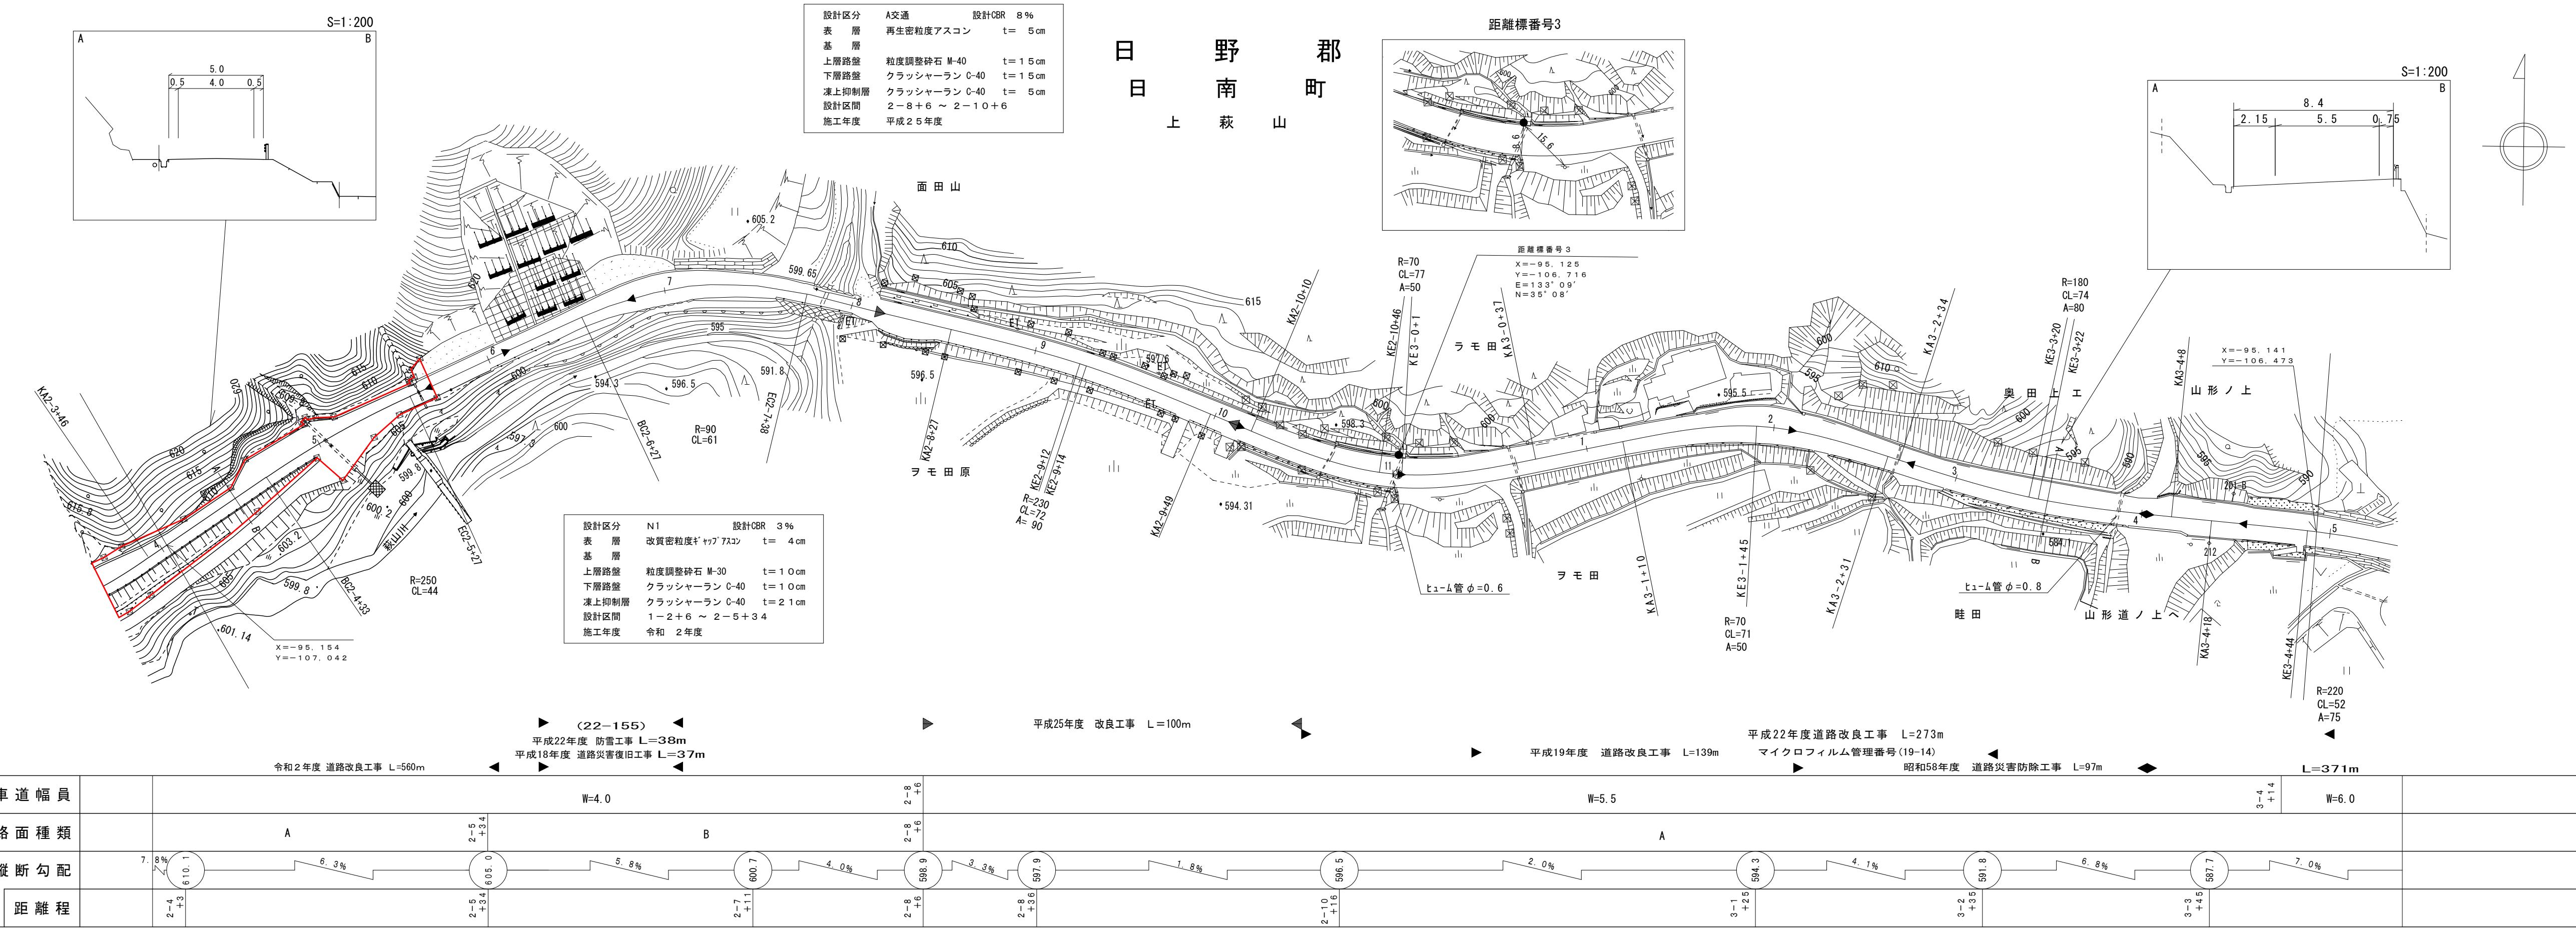

道 路 台 帐 平 面 図


鳥 取 県

調製年月	平成 20 年 3 月	図面縮尺	1:1,000	路線コード	21-015	道路種別	主要地方道	路線名	横田多里線	区間	3-5 ~ 4-7	図面番号	13-4
------	-------------	------	---------	-------	--------	------	-------	-----	-------	----	-----------	------	------

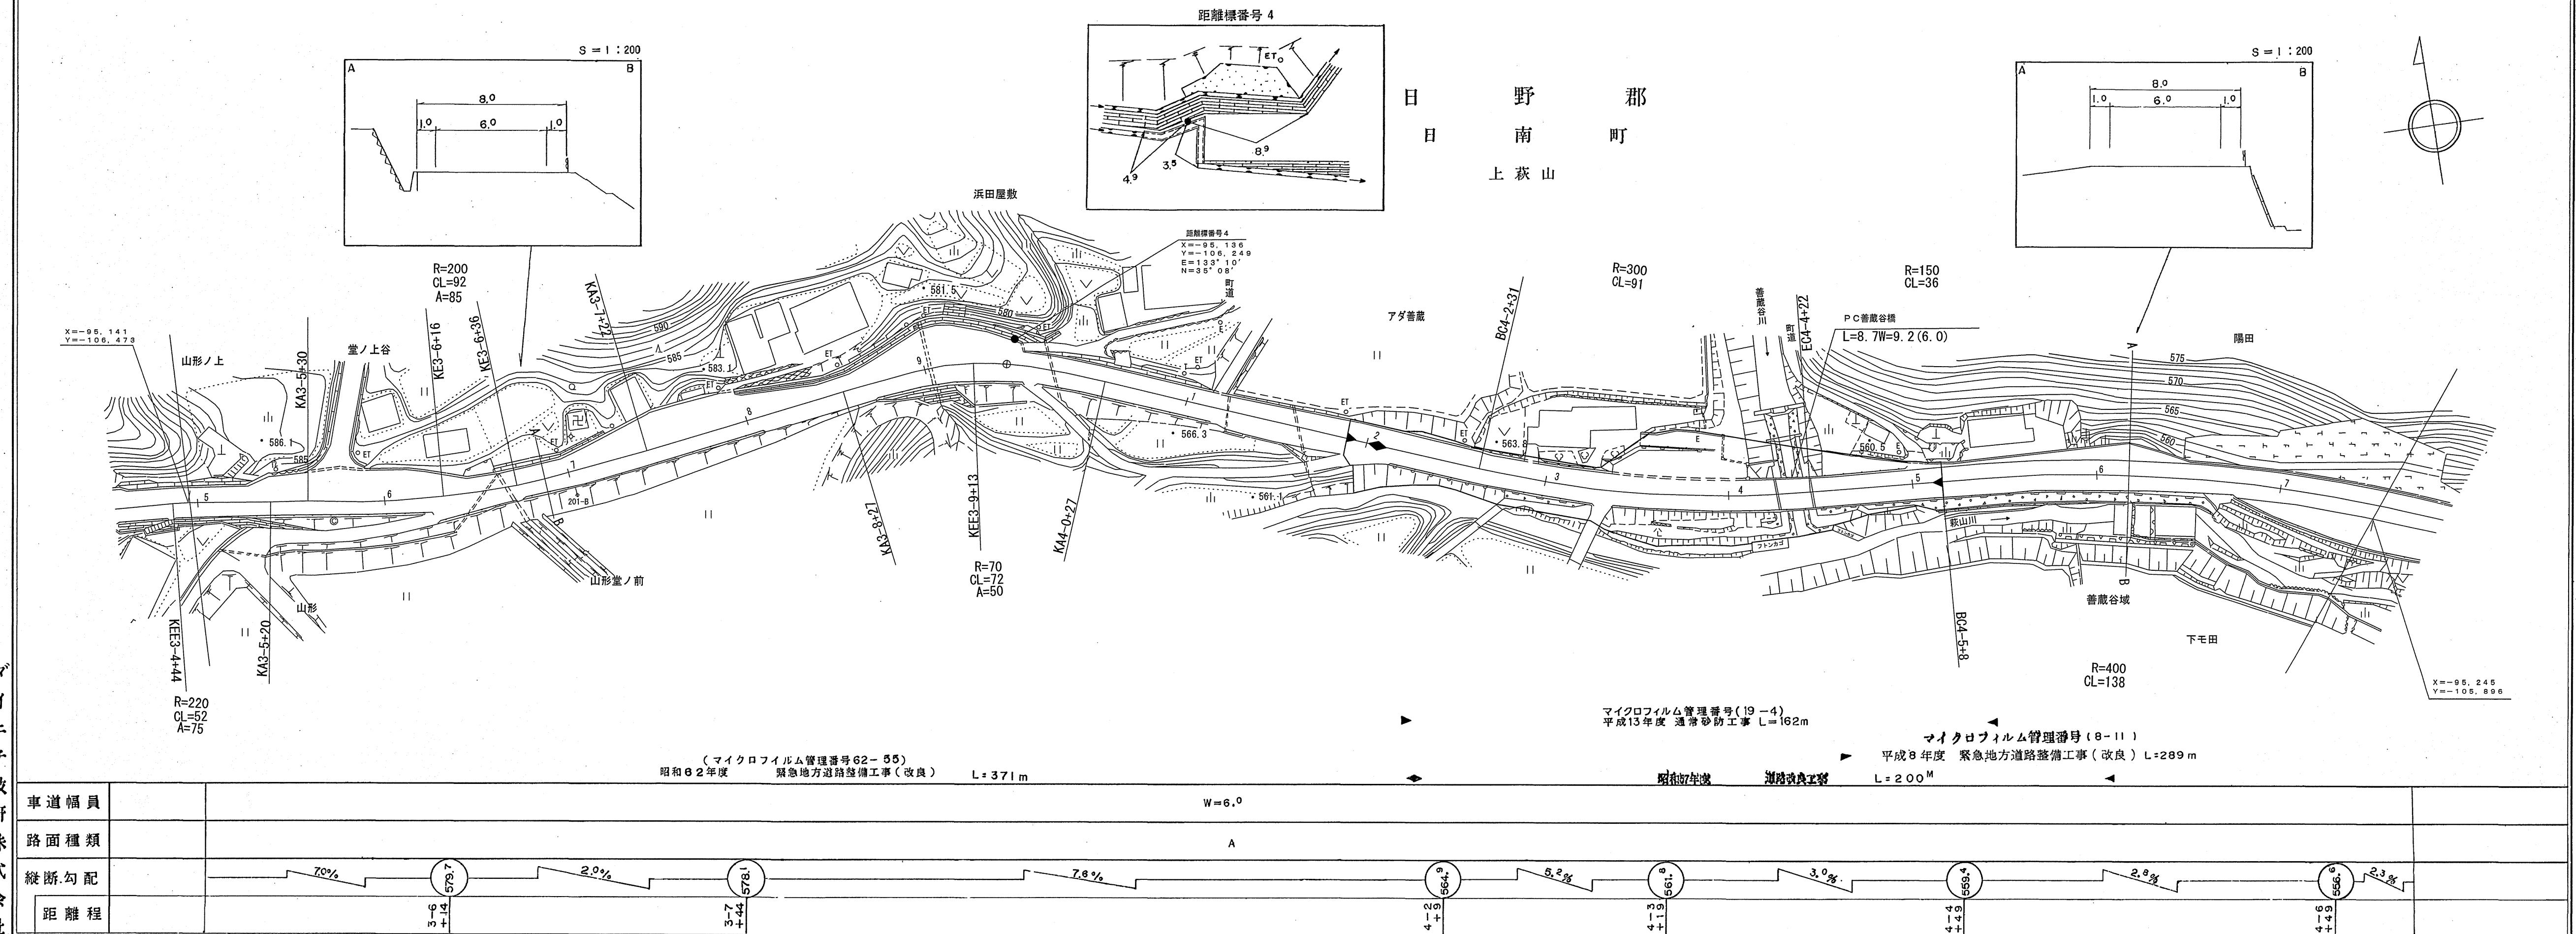

鳥取縣 四面帳台路

調製年月 平成 8 年 9 月 図面縮尺 1:1,000 路線コード 21-015 道路種別 主要地方道 路線名 横田里線 区間 4-7～5-10 図面番号 13-5

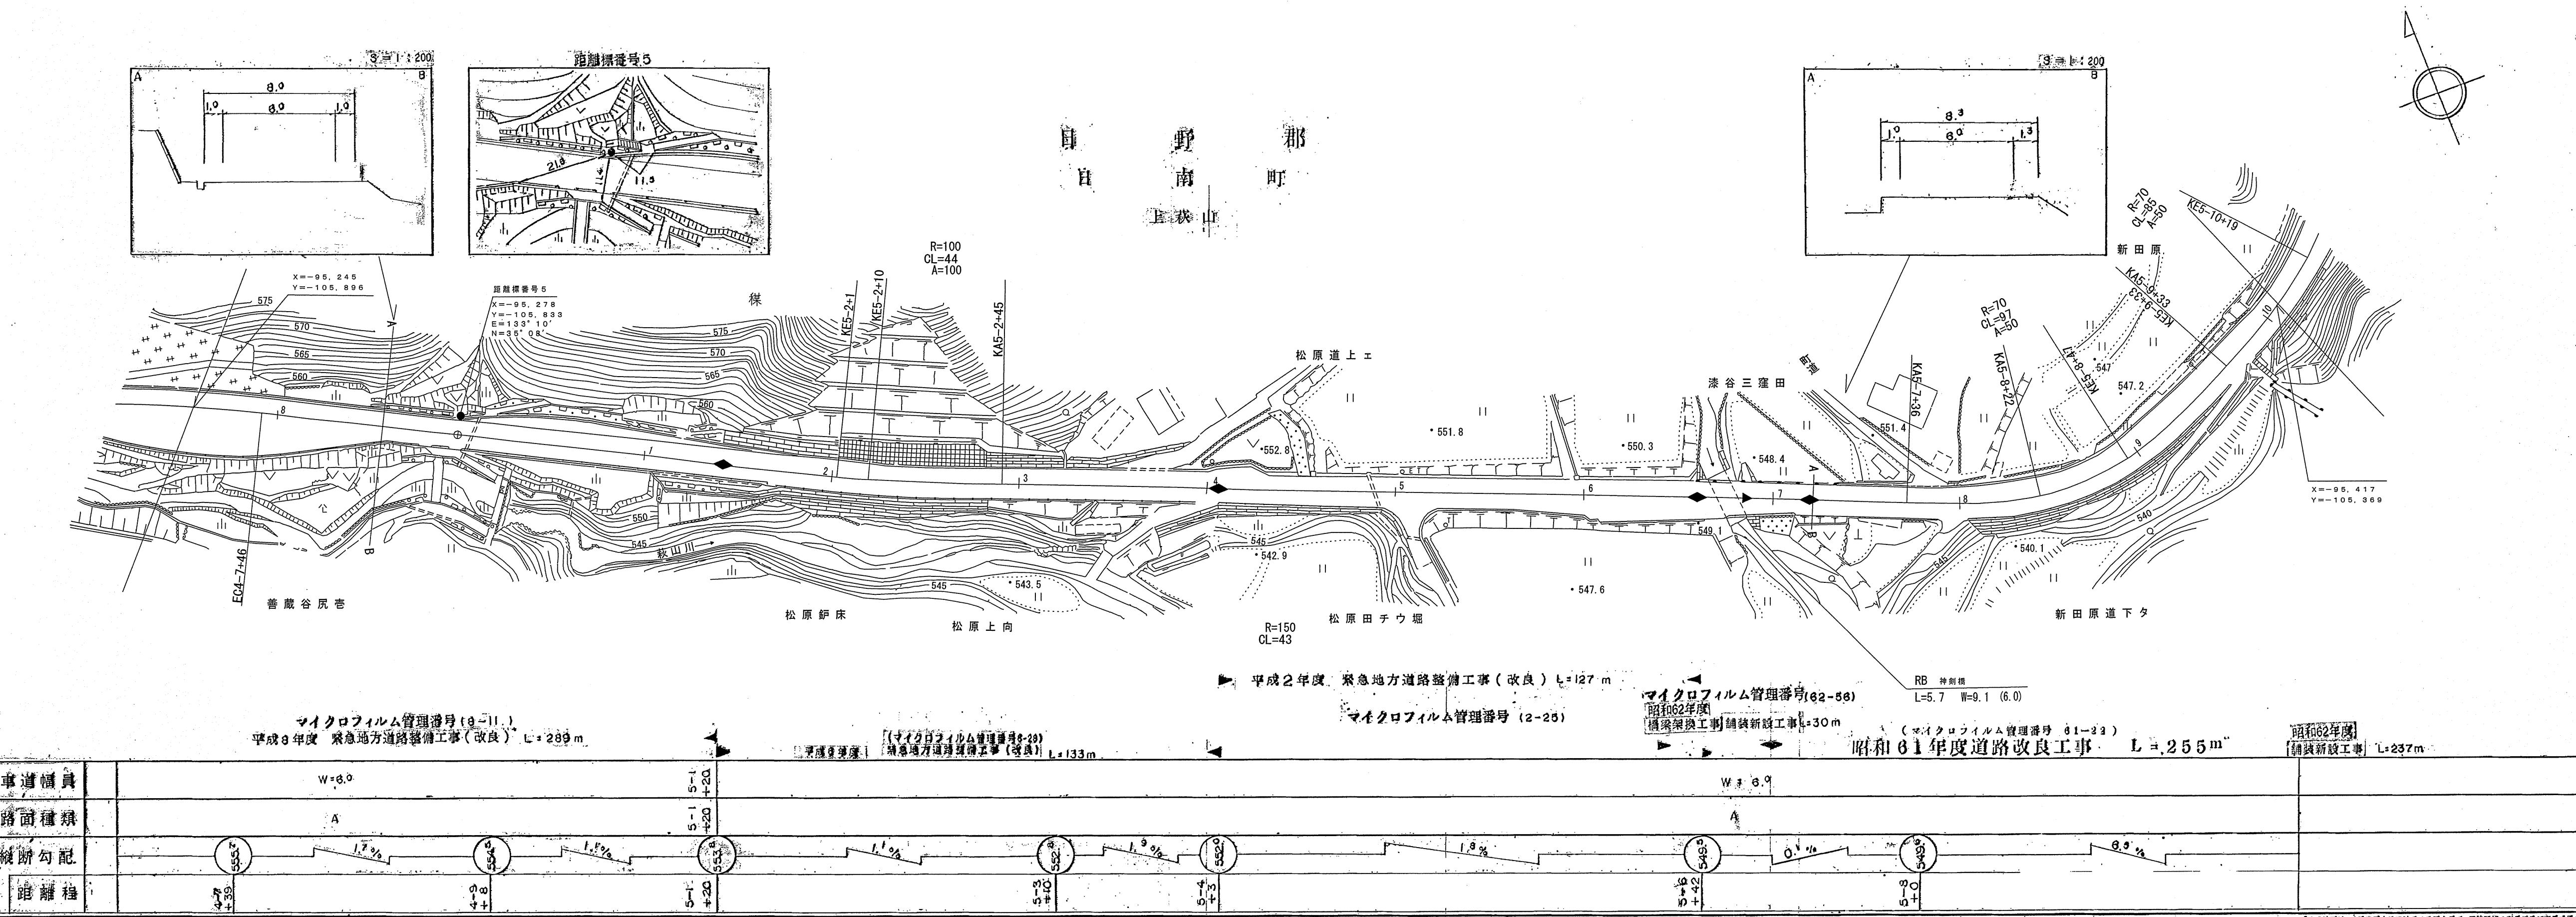


図は、建設省国土地理院長の承認を得て、同院所管の測量標及び測量成果を
調製したものである。
(承認番号) 昭53 中公第 77 号

道 路 台 帐 付 図

鳥 取 県


調整年月	平成29年3月	図面縮尺	1:1,000	路線コード	21-015	道路種別	主要地方道	路線名	横田多里線	区間	6-0~6-7	図面番号	13-6
------	---------	------	---------	-------	--------	------	-------	-----	-------	----	---------	------	------

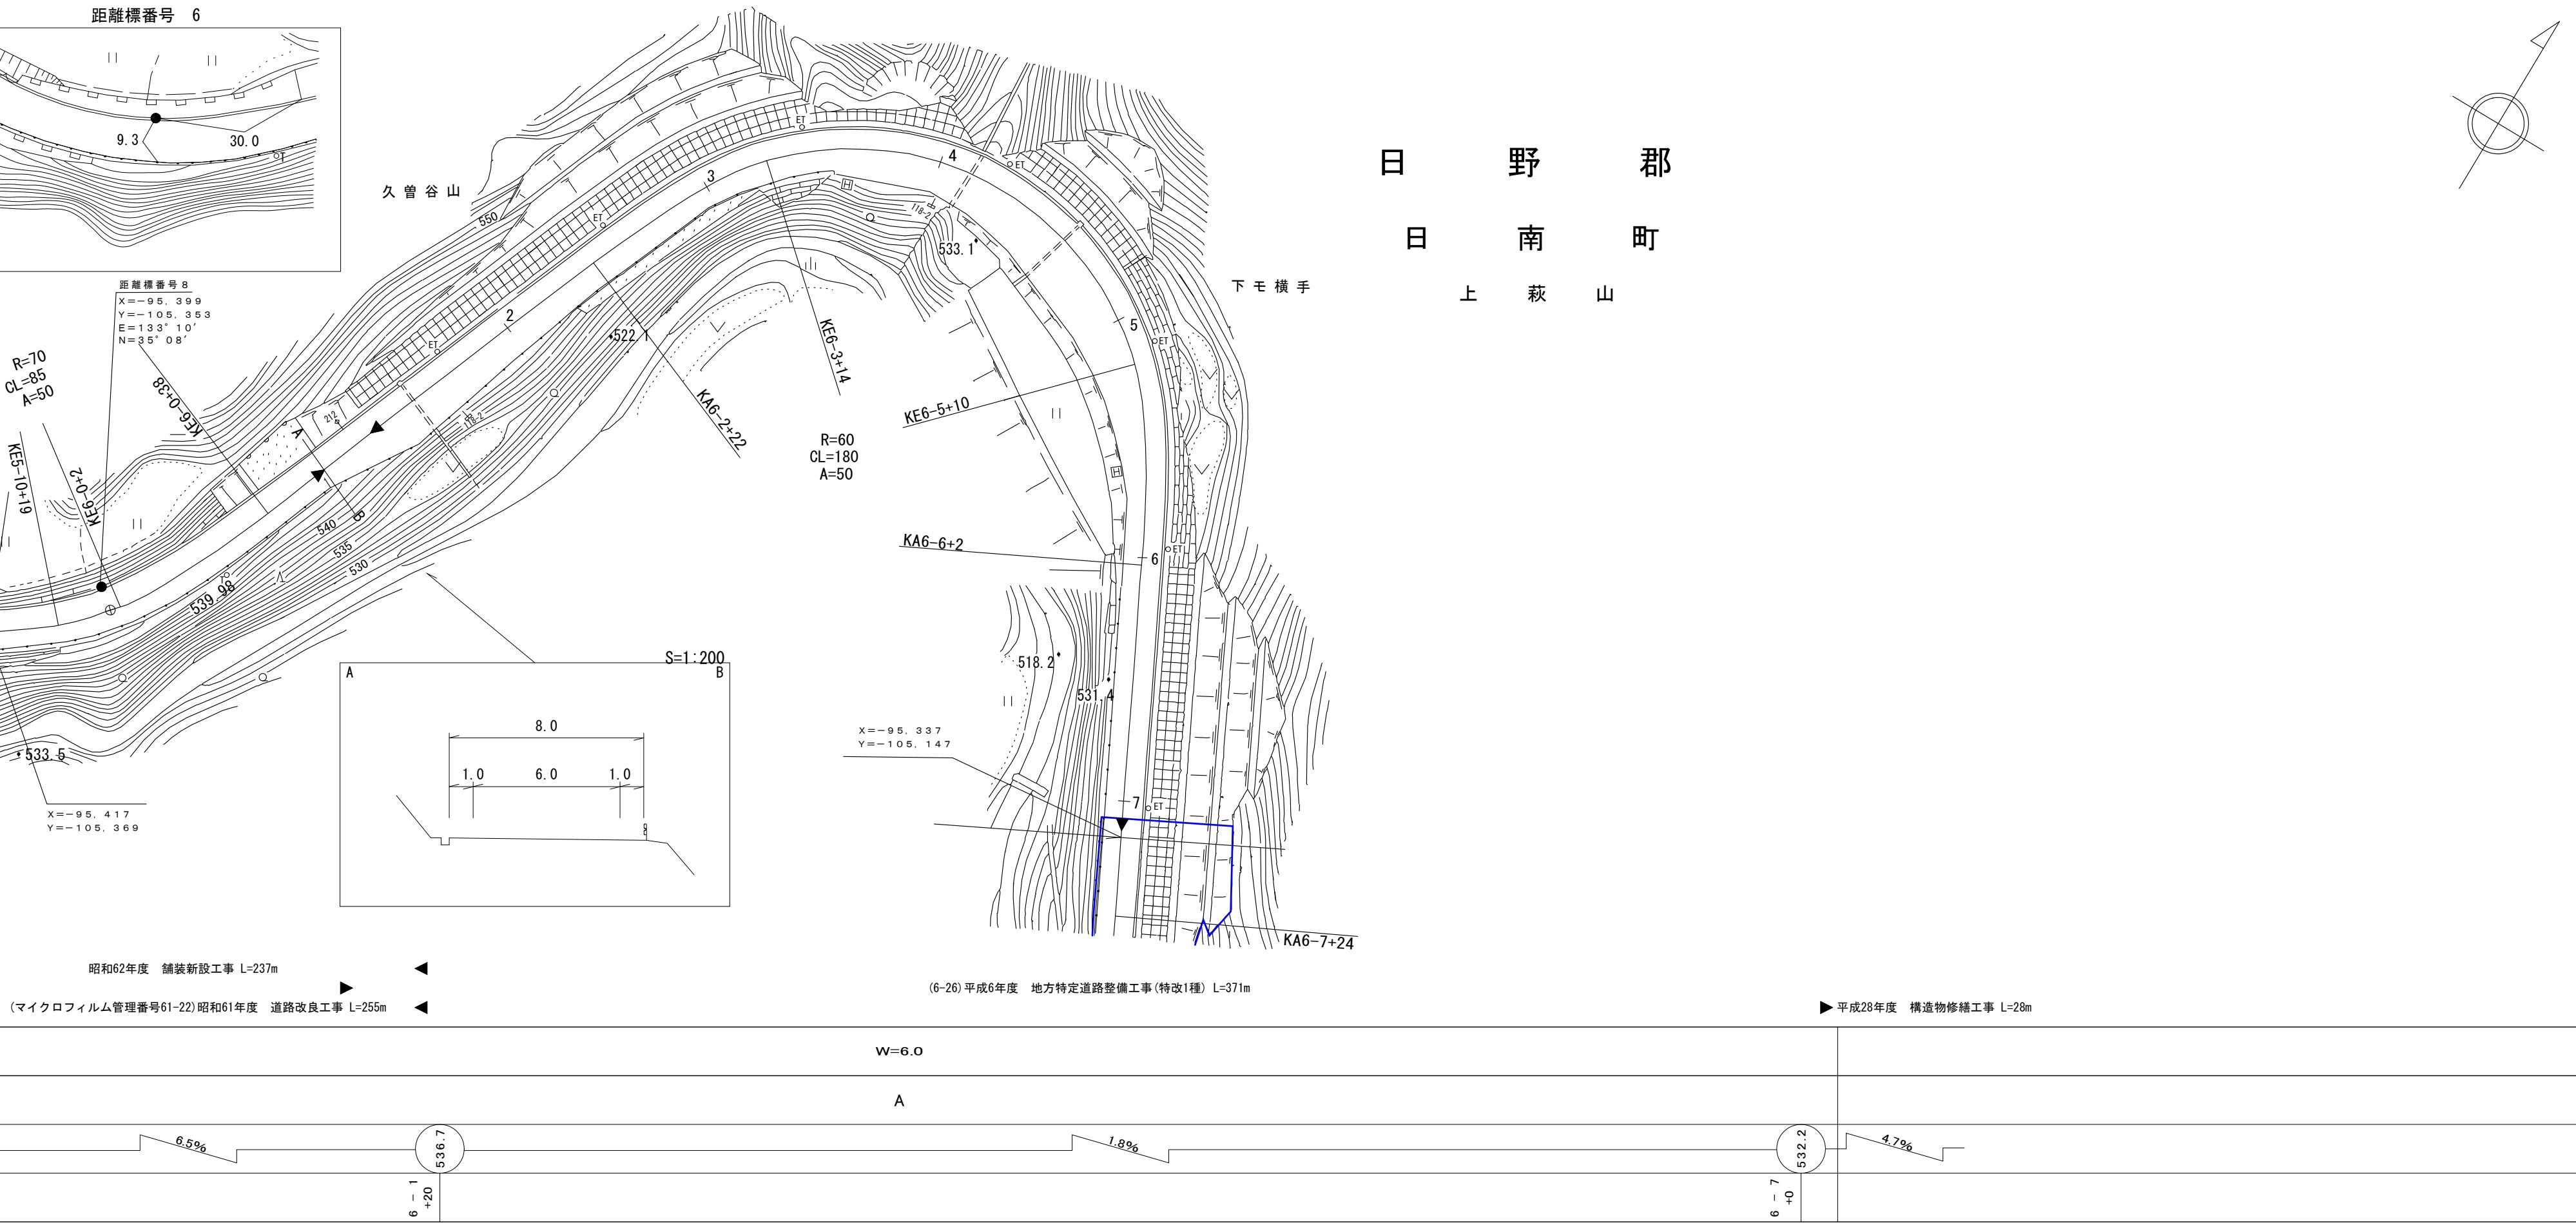

道 路 台 帳 付 図

鳥 取 県


調整年月	平成29年3月	図面縮尺	1:1,000	路線コード	21-O15	道路種別	主要地方道	路線名	横田多里線	区間	6-8~7-1	図面番号	13-7
------	---------	------	---------	-------	--------	------	-------	-----	-------	----	---------	------	------

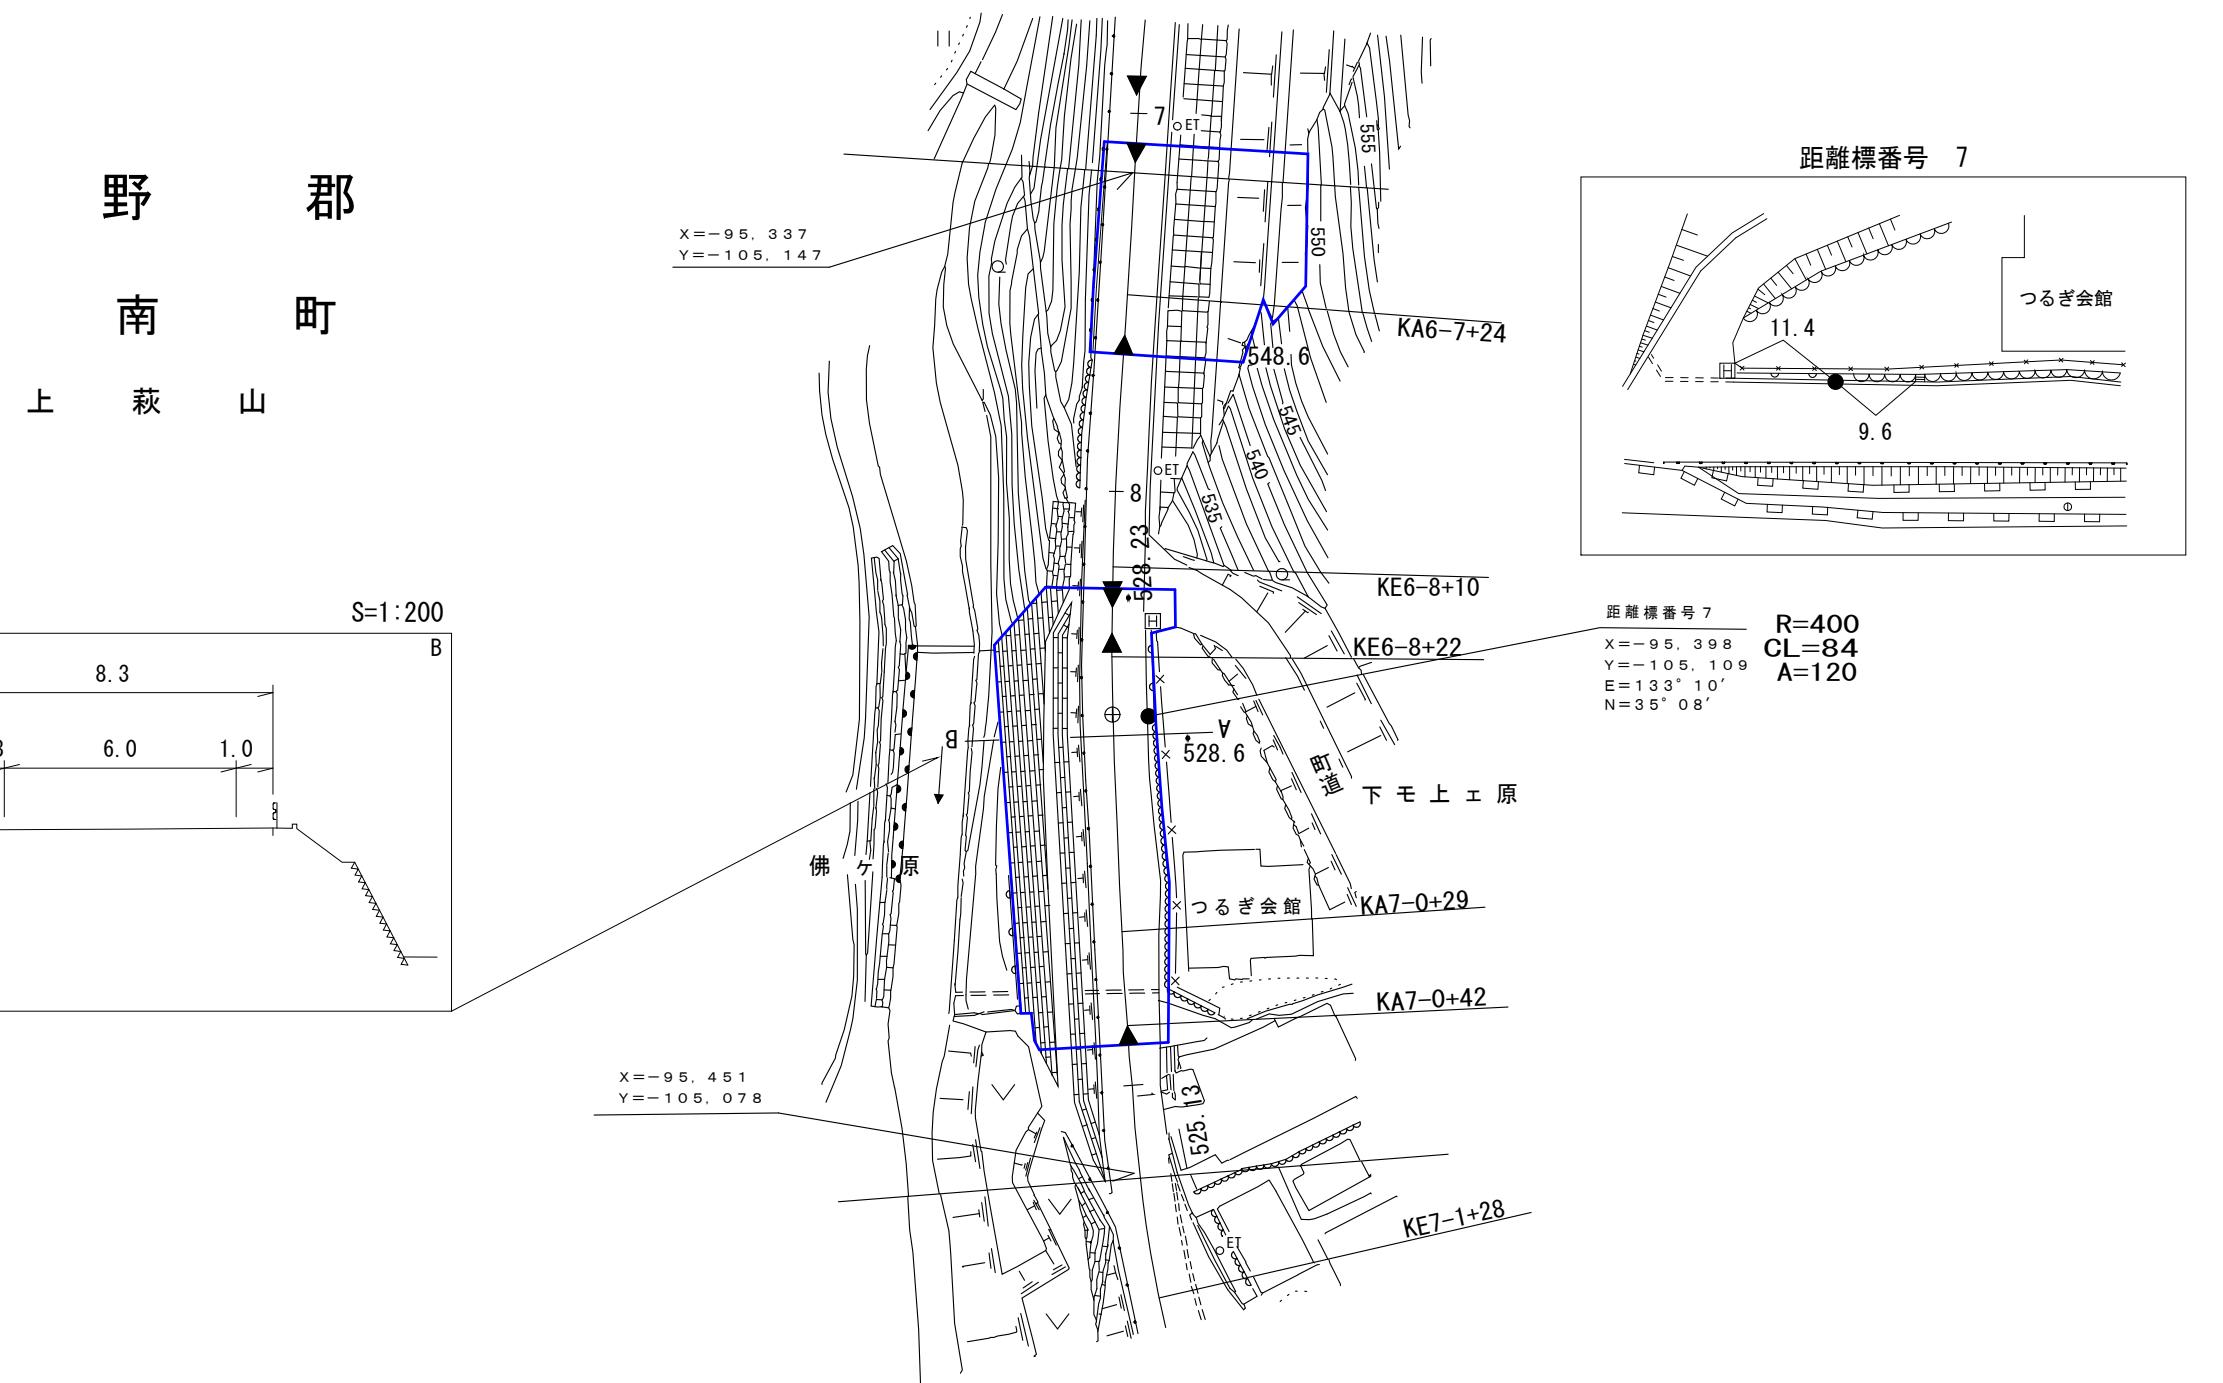

道 路 台 帐 平 面 図

鳥取県

調製年月	平成 20 年 3 月	図面縮尺	1:1,000	路線コード	21-015	道路種別	主要地方道	路線名	横田多里線	区間	7-1 ~ 8-2	図面番号	13-8
------	-------------	------	---------	-------	--------	------	-------	-----	-------	----	-----------	------	------

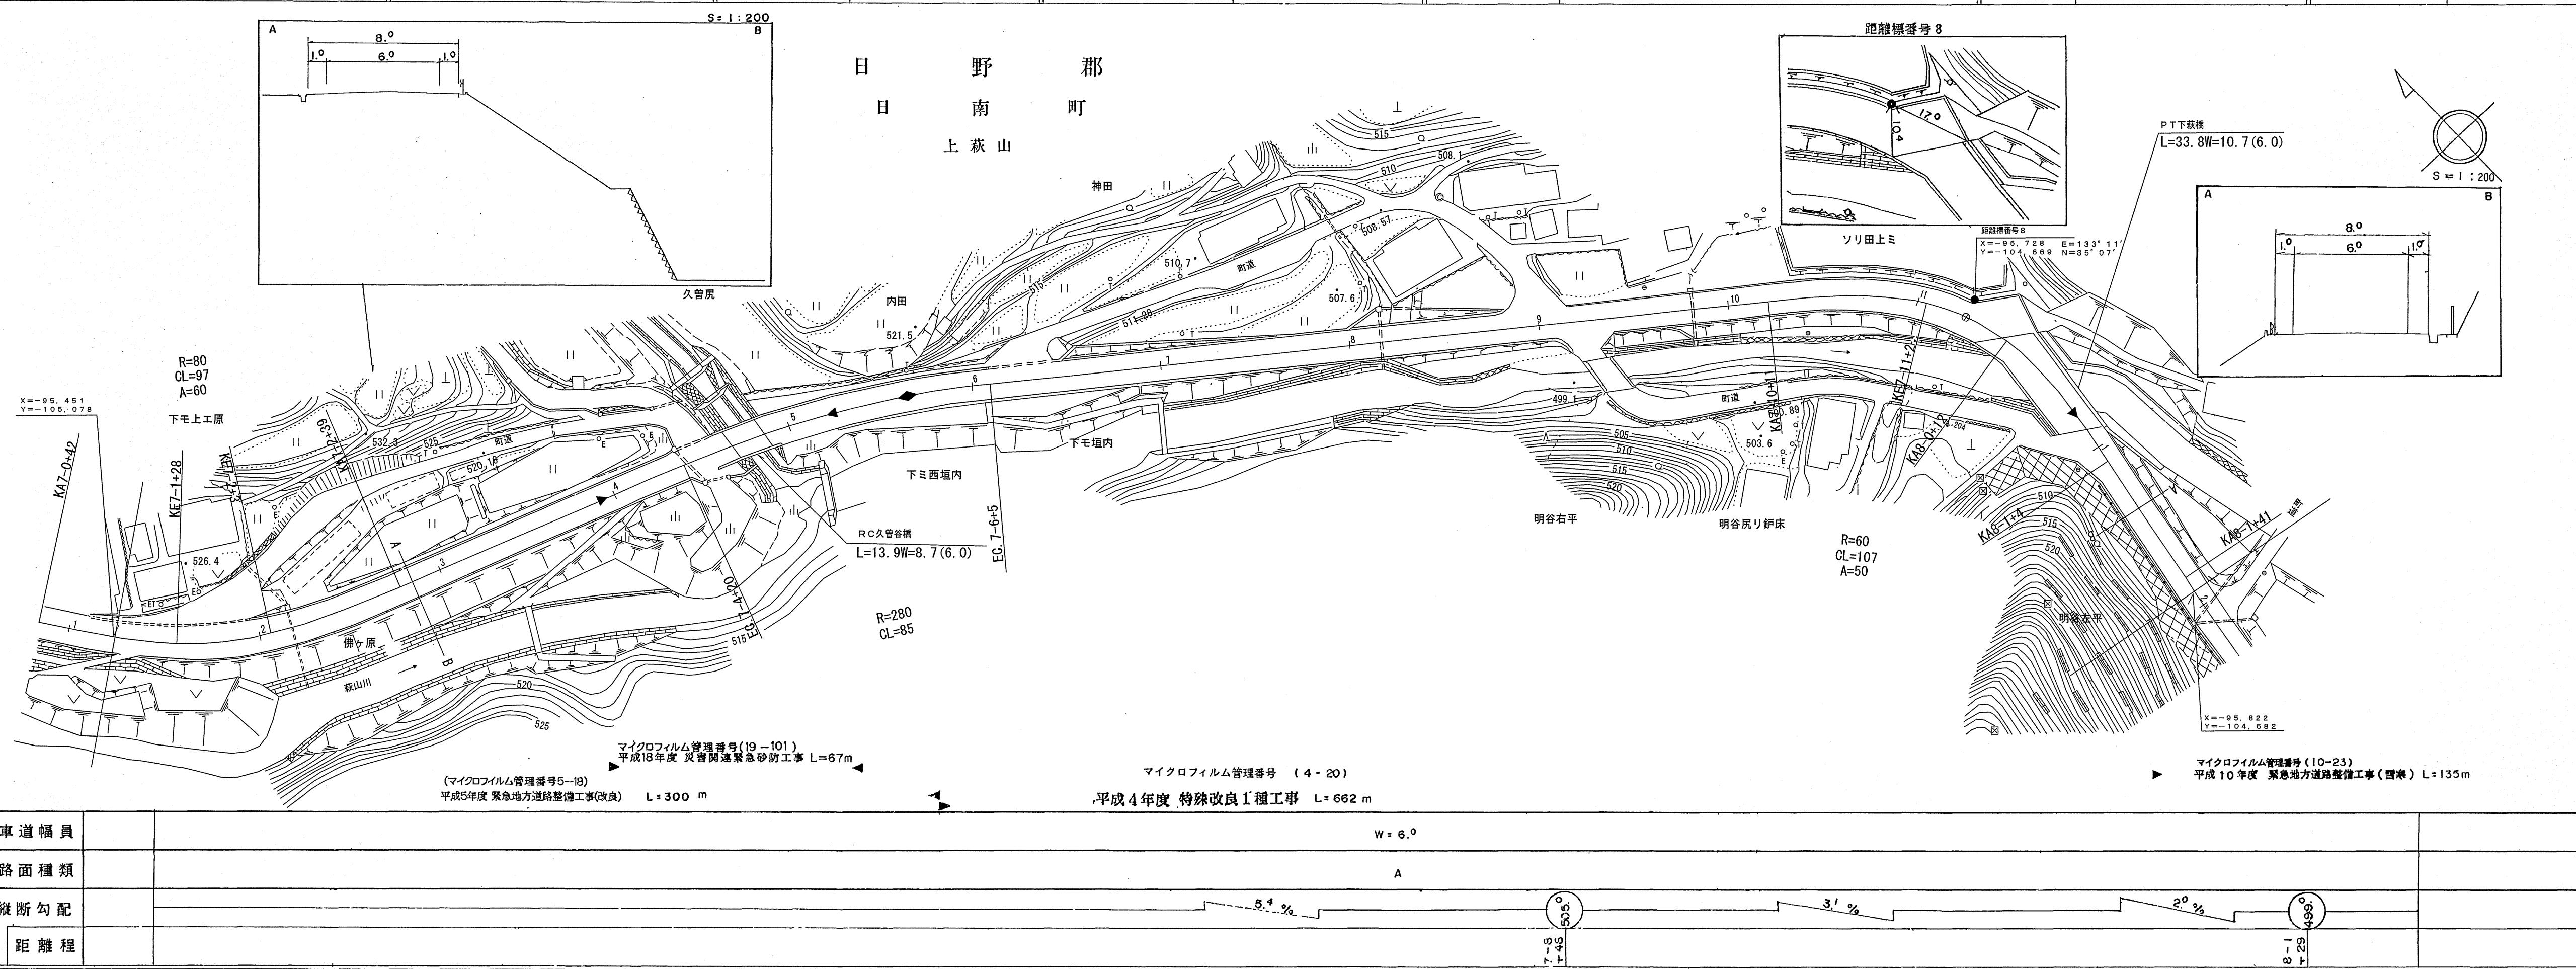

圖付帳台路

鳥取興


株式会社 アイテック
株式会社アートスペース

(有)江府技研コンサルタント
有限公司久米測量
(有)イズミ設計コンサルタント

圖付帳台路

鳥取県

調整年月 令和 4 年 3 月 図面縮尺 1:1,000 路線コード 21-015 道路種別 主要地方道 路線名 横田多里線 区間 9-4~10-4 図面番号 13-10

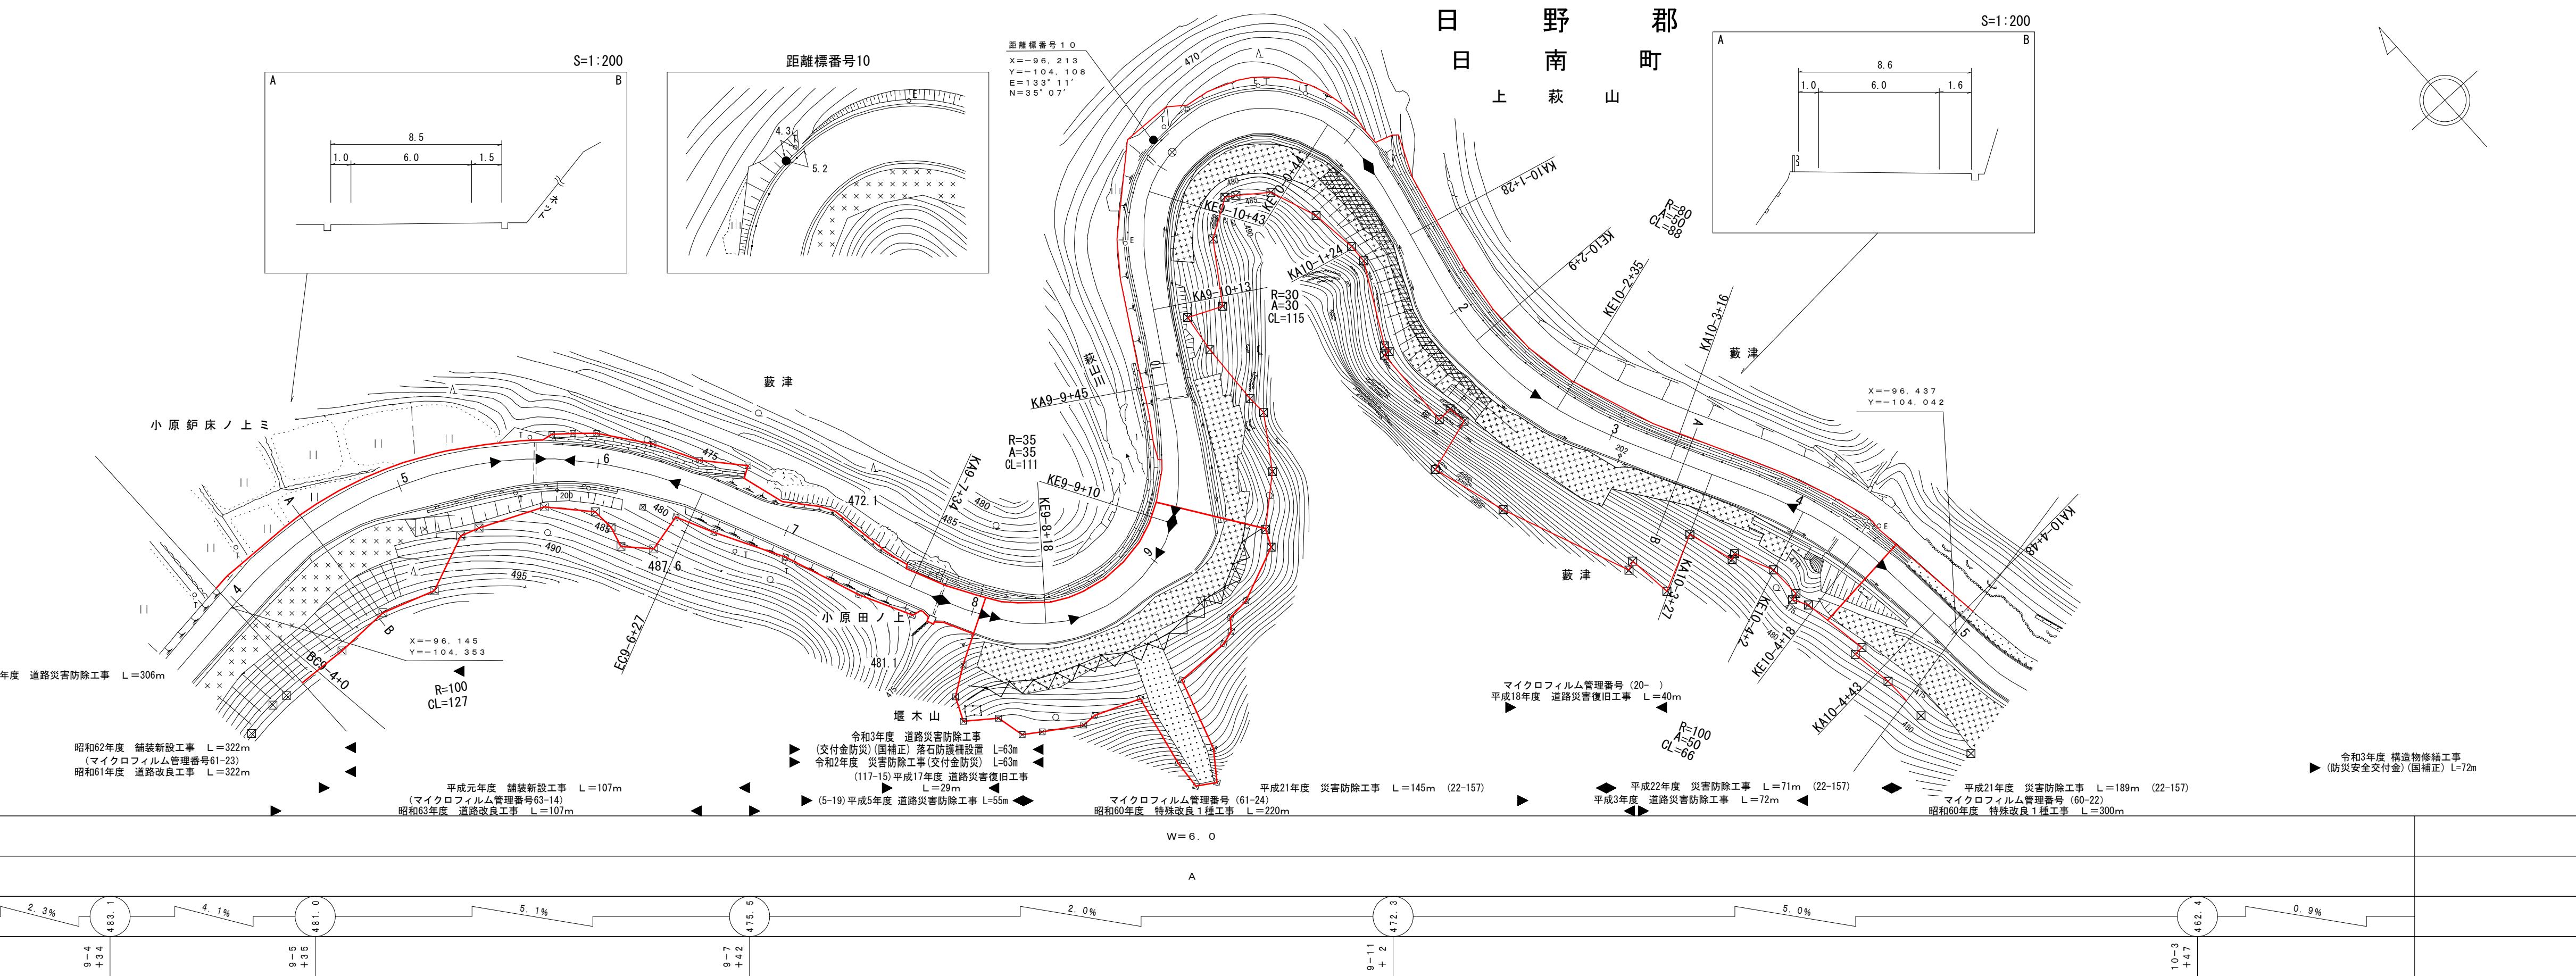

株式会社 アイテック
株式会社アートスペース


株式会社 アイテック
株式会社アートスペース

(株)新コンサルタント
株式会社 日新コンサルタント
有限会社 アイティック

路 台 帳 付 図

鳥取県

調整年月 令和 4 年 3 月 | 図面縮尺 1:1,000 | 路線コード 21-015 | 道路種別 主要地方道 | 路線名 横田多里線 | 区間 10-4~11-7 | 図面番号 13-11

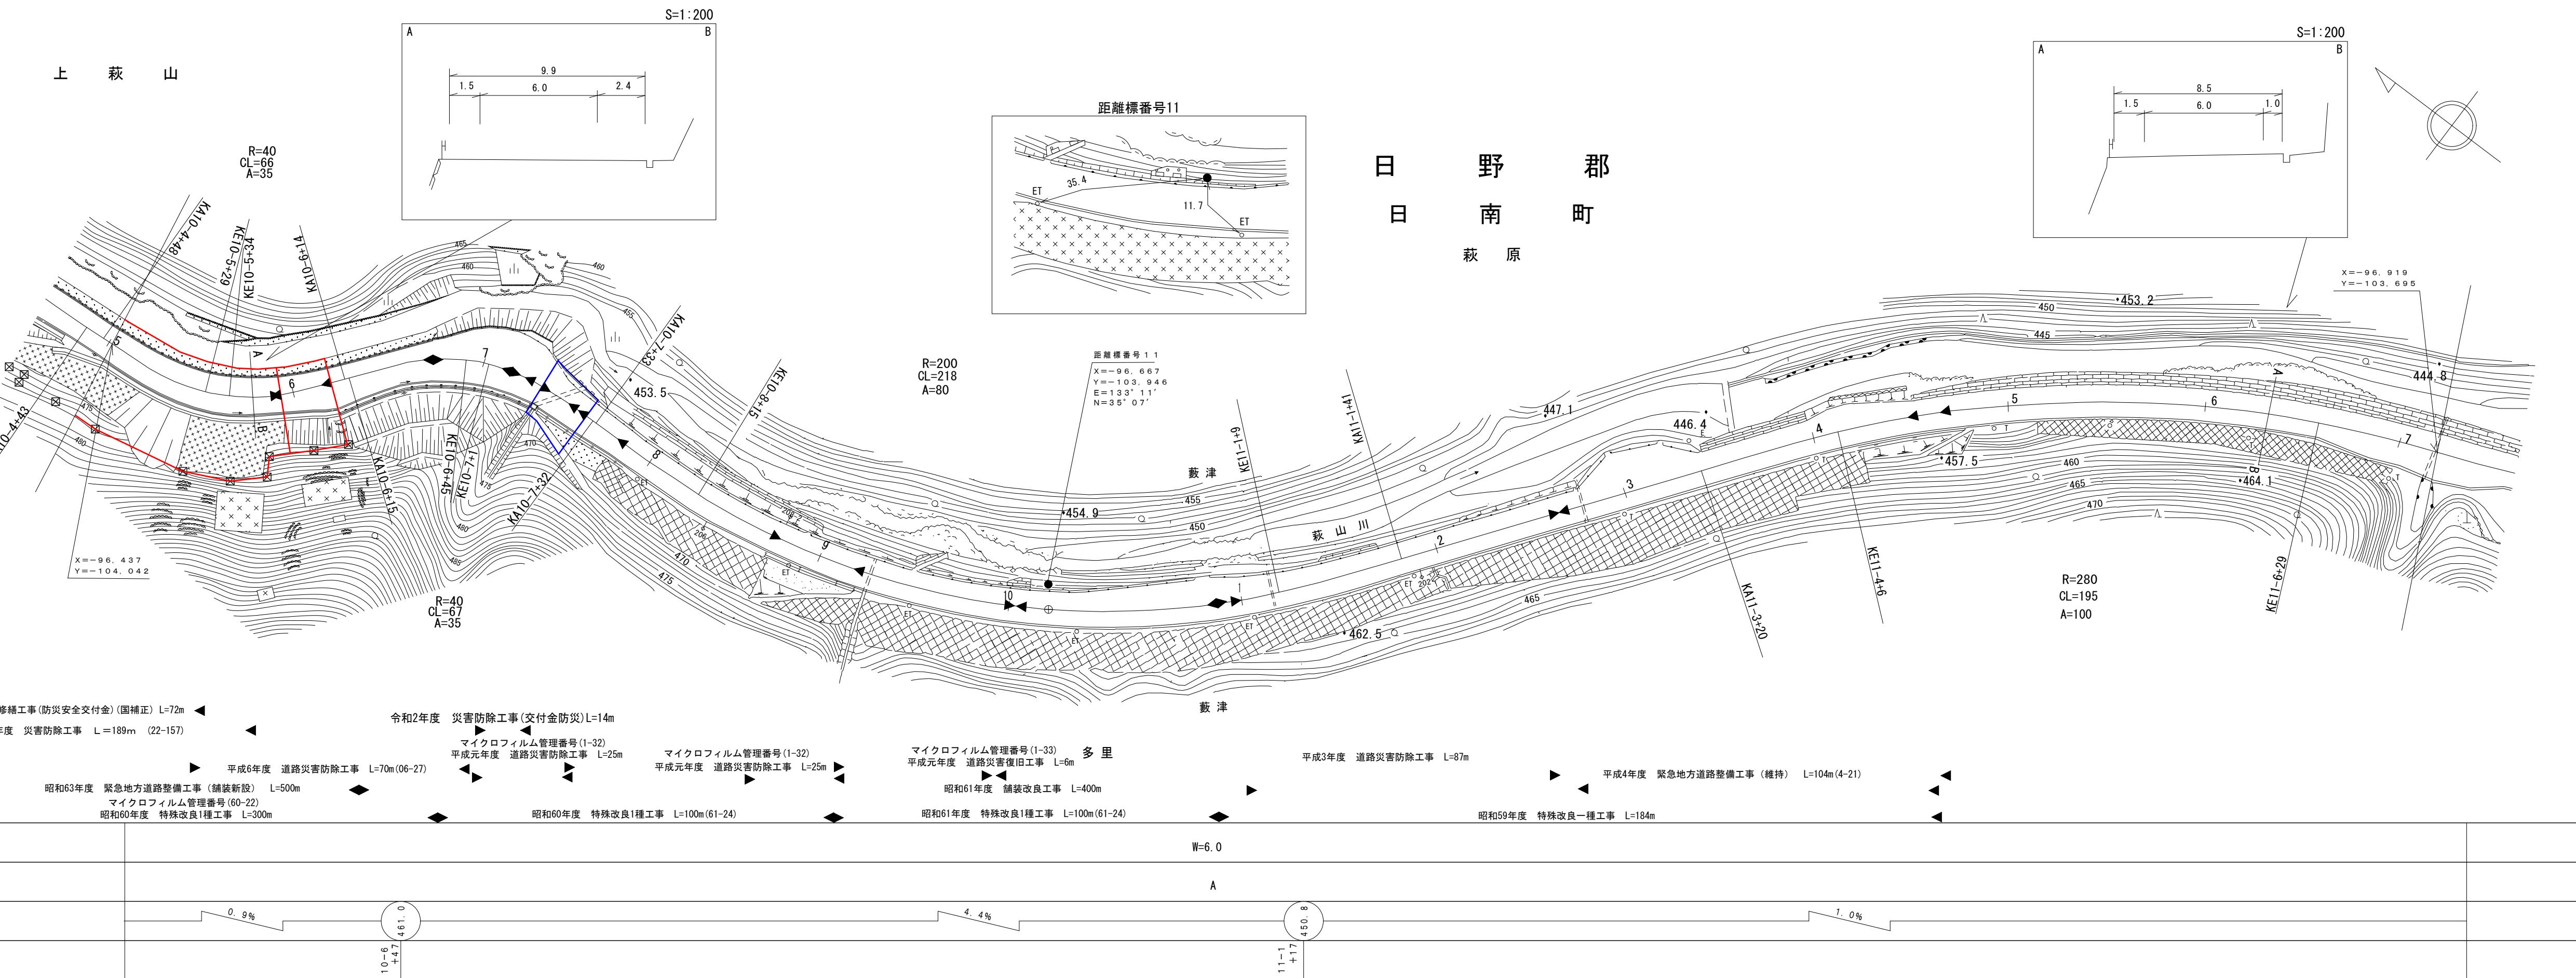


株式会社 アイティック 株式会社アートスペース

有限公司
株式会社

米子測量 有限公司
府技研コンサルタント
広洋コンサルタント
日新コンサルタント
有限会社 久米測量

道路台帳平面図

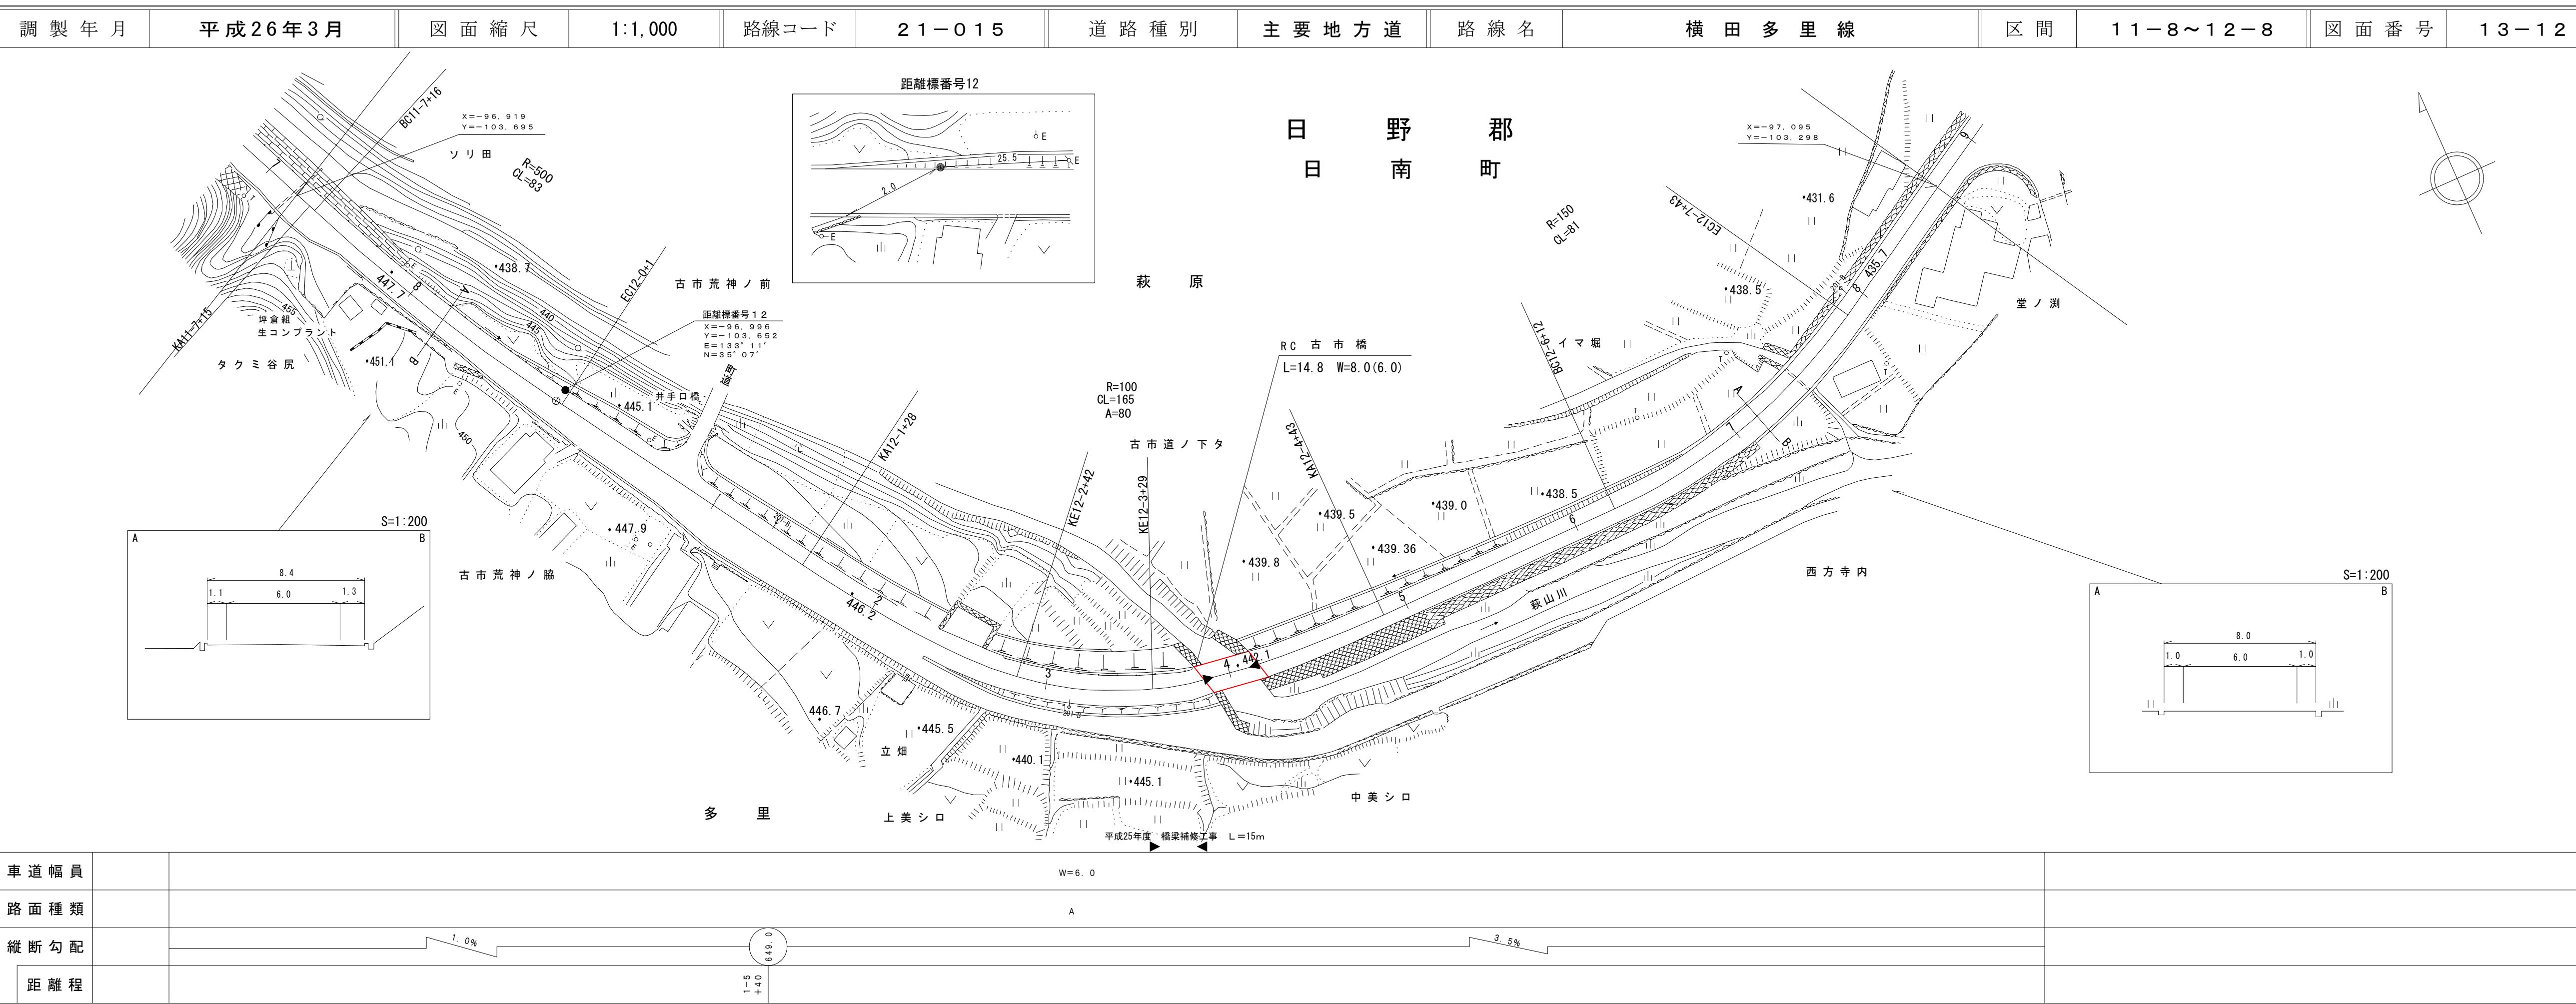

道 路 台帳 付 図

鳥取県

