


# 道 路 台 帳 平 面 義


調製年月 平成12年3月 | 図面縮尺 1:1000 | 路線コード 21-048 | 道路種別 主要地方道 | 路線名 阿昆縁菅沢線 | 区間 14-0 ~ 14-4 | 図面番号 旧道-1

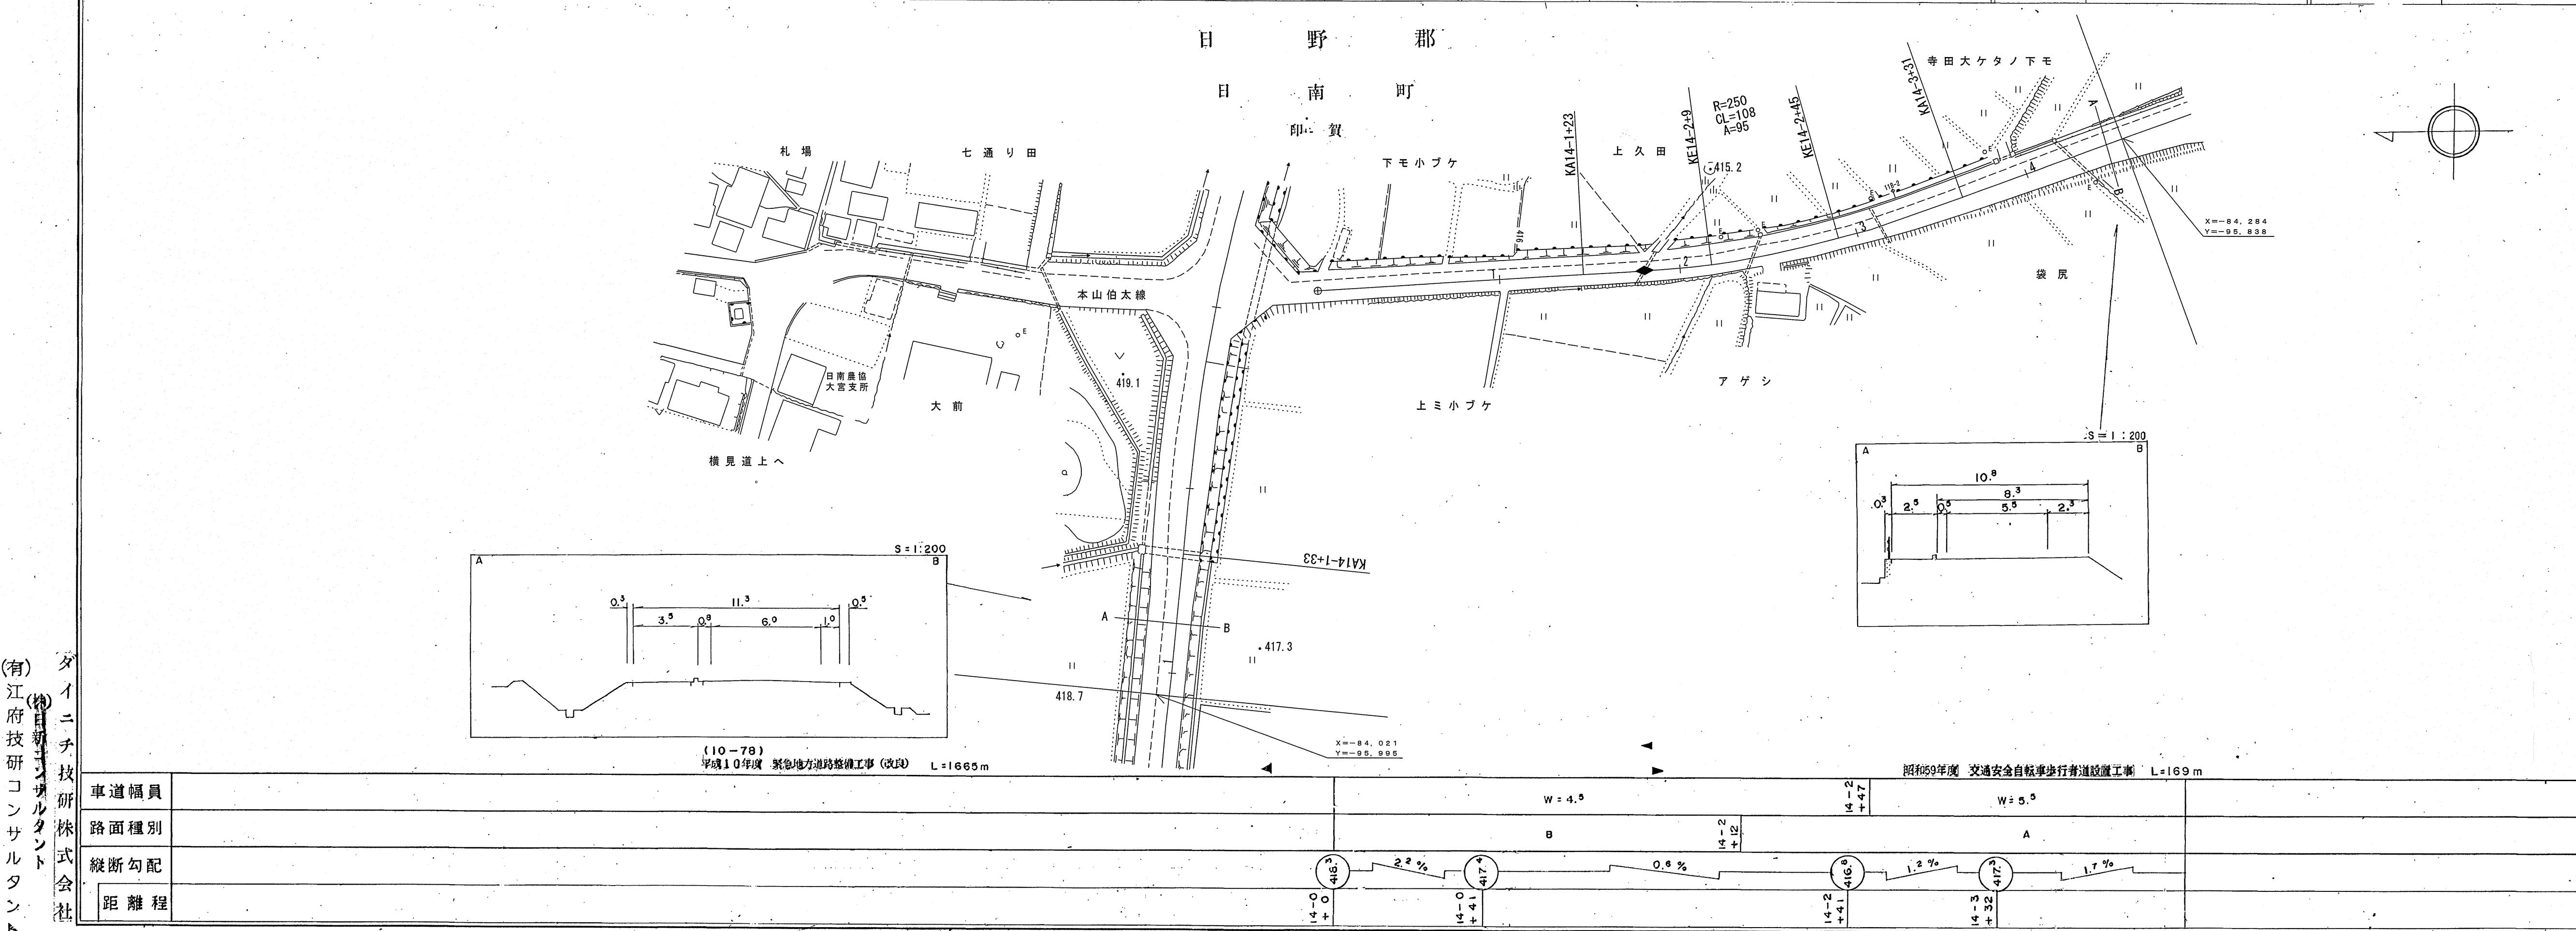

# 圖面平臺器具

# 鳥取 県

調製年月 平成 12年 3月 図面縮尺 1:1000 路線コード 21-048 道路種別 主要地方道 路線名 阿毘縁菅沢線 区間 14-5 ~ 14-1-6 図面番号 旧道-2

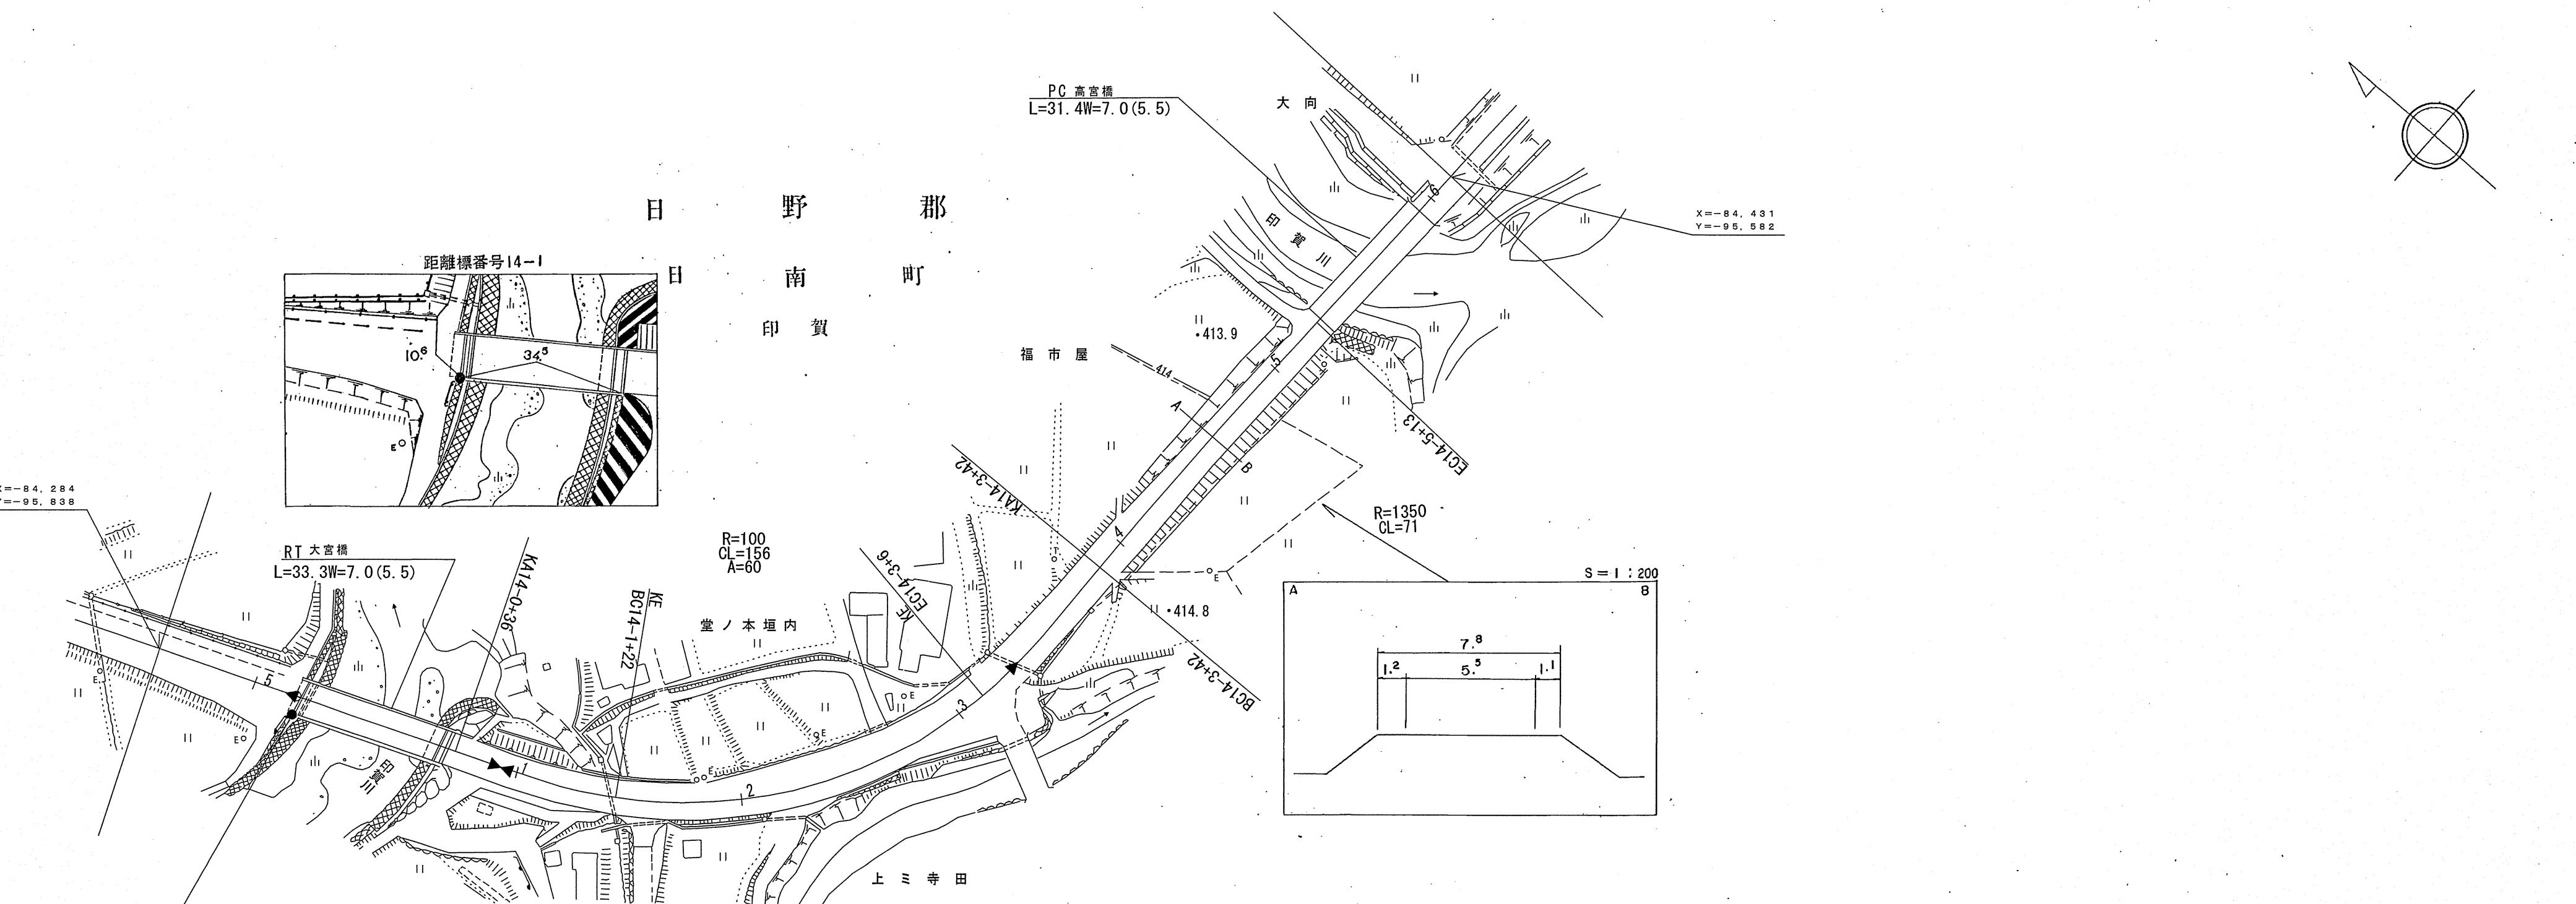

年度 交通安全施設環境整備工事  
 (自転車駐車場) L=3m 距離標番  
 度 交通安全自転車歩行者道設置工事 L=169 m X=-84 Y=-95

度 交通安全自転車歩行

橋梁架換工事 L=160m

車道幅員		$W = 5.5$	
路面種別		A	
縦断勾配			
距離程	14-1-0 + 18 + 31	14-1-3 + 34	14-1-5 + 30

## 鳥取県



## 道路台帳平面図

調製年月	平成12年3月	図面縮尺	1:1000	路線コード	21-048	道路種別	主要地方道	路線名	阿毘縁菅沢線	区間	14-1-6 ~ 14-1-9	図面番号	旧道-3
------	---------	------	--------	-------	--------	------	-------	-----	--------	----	-----------------	------	------

日野郡

日南町

印賀

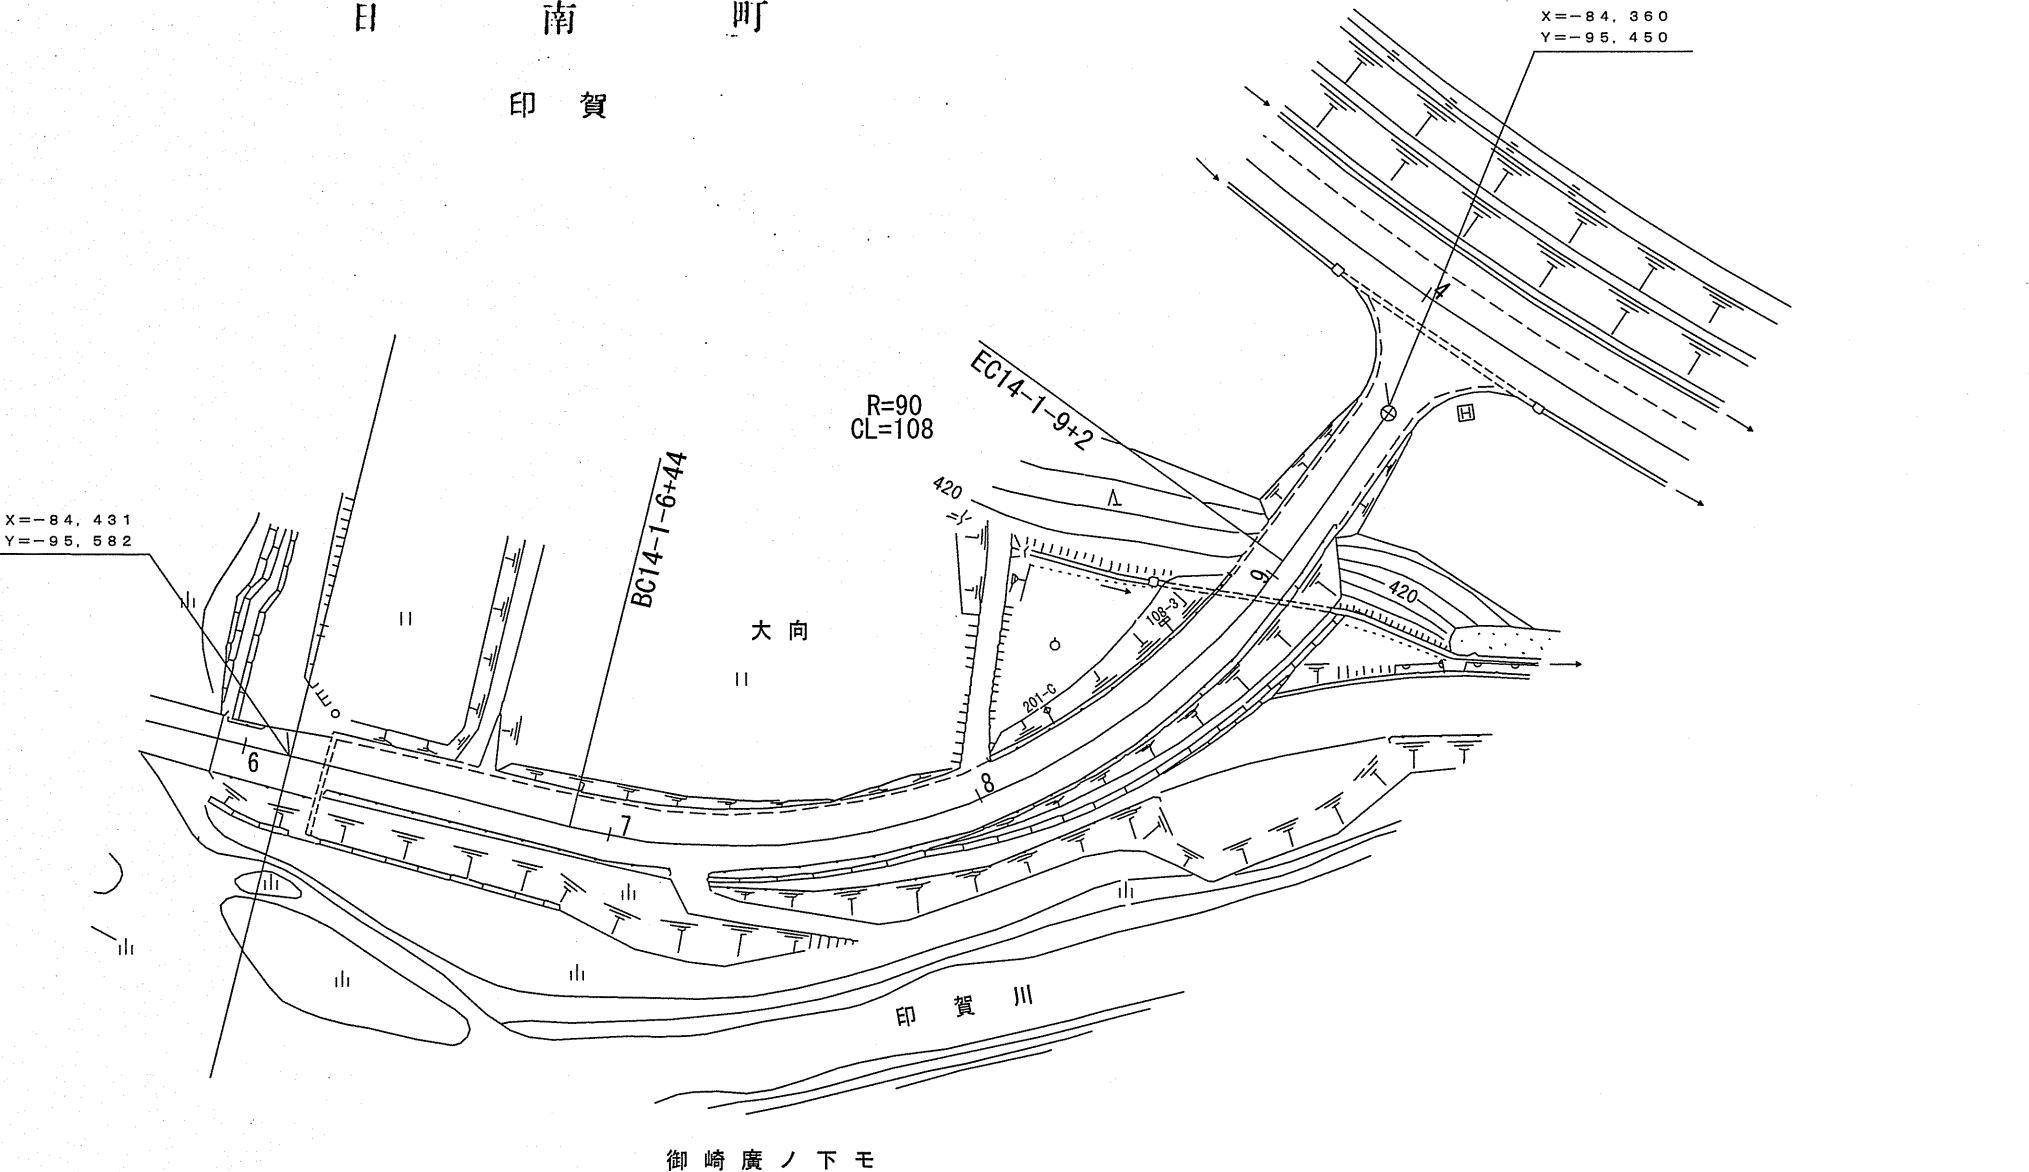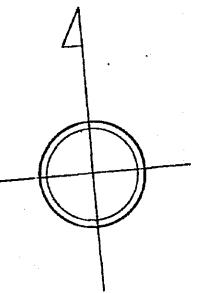

(有)江府技研  
コンサルタント

車道幅員		$W = 5.5$					
路面種別		A					
縦断勾配	4.6% +1.2	0.5% +2.2	6.0% +1.7	0.0% +2.2	4.2% +1.8	0.0% +1.9	4.2% +1.4
距離程	4.6 +1.2	0.5 +2.2	6.0 +1.7	0.0 +2.2	4.2 +1.8	0.0 +1.9	4.2 +1.4