

鳥 取 県


「この地図は、建設省国土地理院長の承認を得て、同院所管の測量標及び測量成果を使用して調整したものである。」 (承認番号) 昭和54 中公第 32 号」

鳥 取 県

「この地図は、建設省国土地理院長の承認を得て、同院所管の測量簿及び測量成果を使用して調整したものである。」（承認番号）昭和54 中公第 32 号」

道 路 台 帳 付 図

鳥 取 県

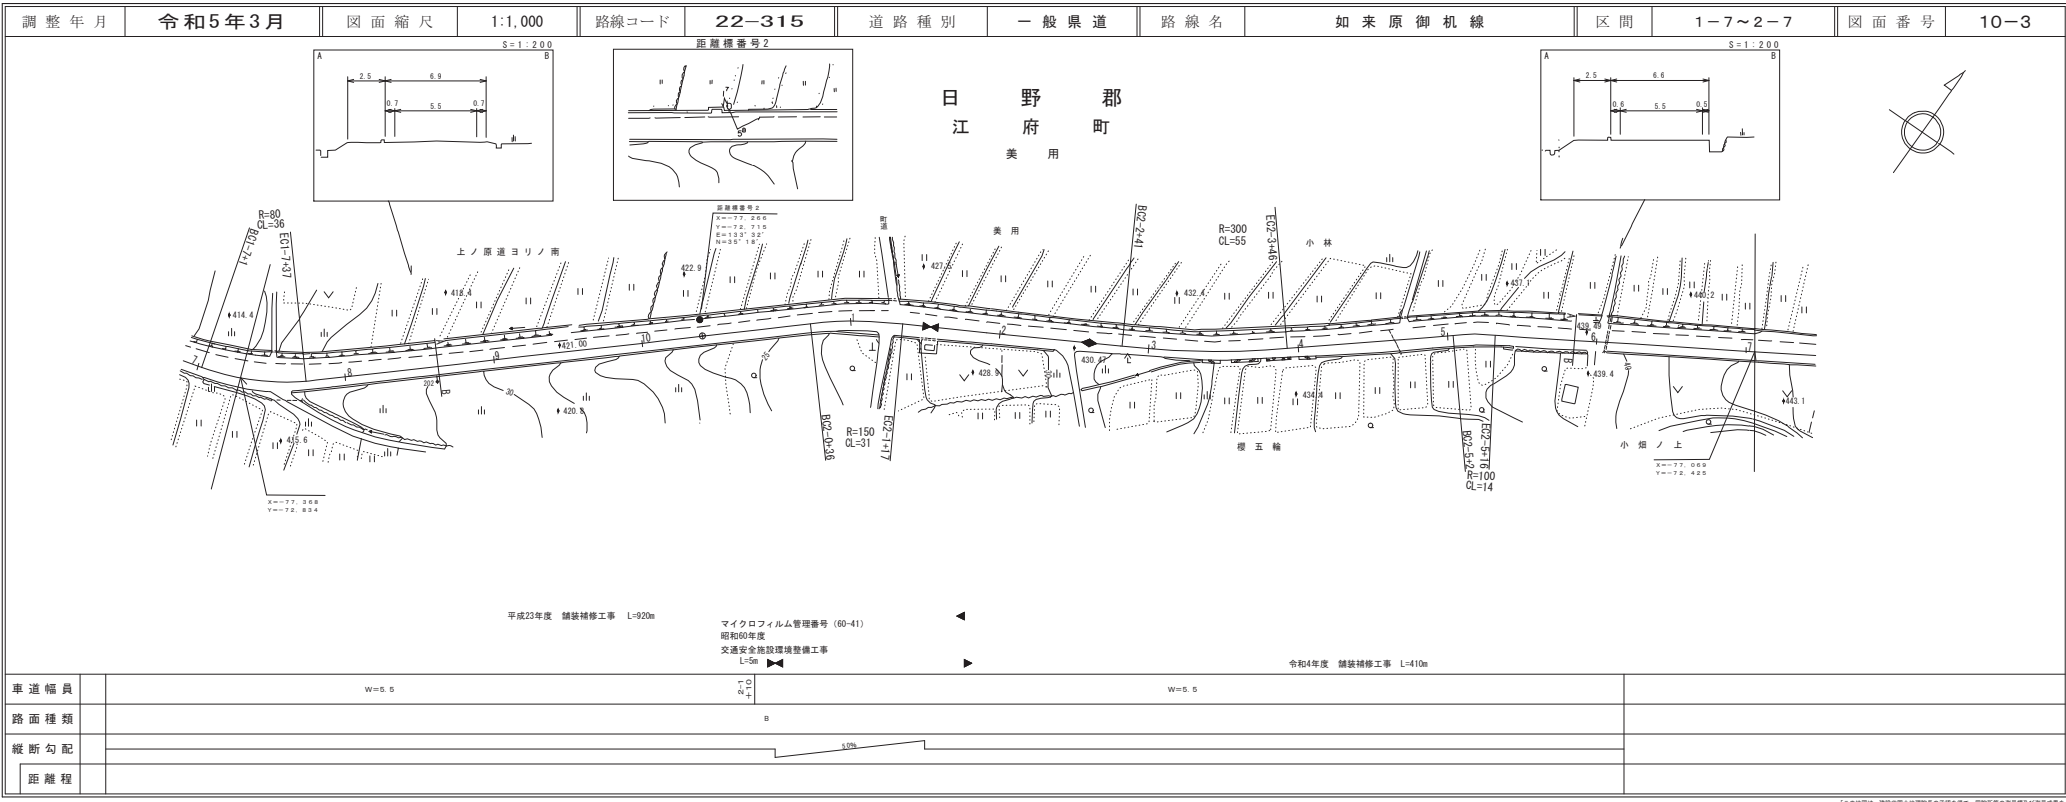


有限会社マツモトサール
樫コンサルタント株式会社

「この地図は、建設省国土利用局長の承認を得て、同局所管の測量標及び測量成果を
使用して製図したものである。」 (承認番号) 昭和24 中分第 12 号

鳥 取 県

調製年月	令和 5 年 3 月	図面縮尺	1 : 1,000	路線コード	22 - 315	道路種別	一般県道	路線名	如來原御机線	区間	2-7 ~ 3-8	図面番号	10 - 4
------	------------	------	-----------	-------	----------	------	------	-----	--------	----	-----------	------	--------

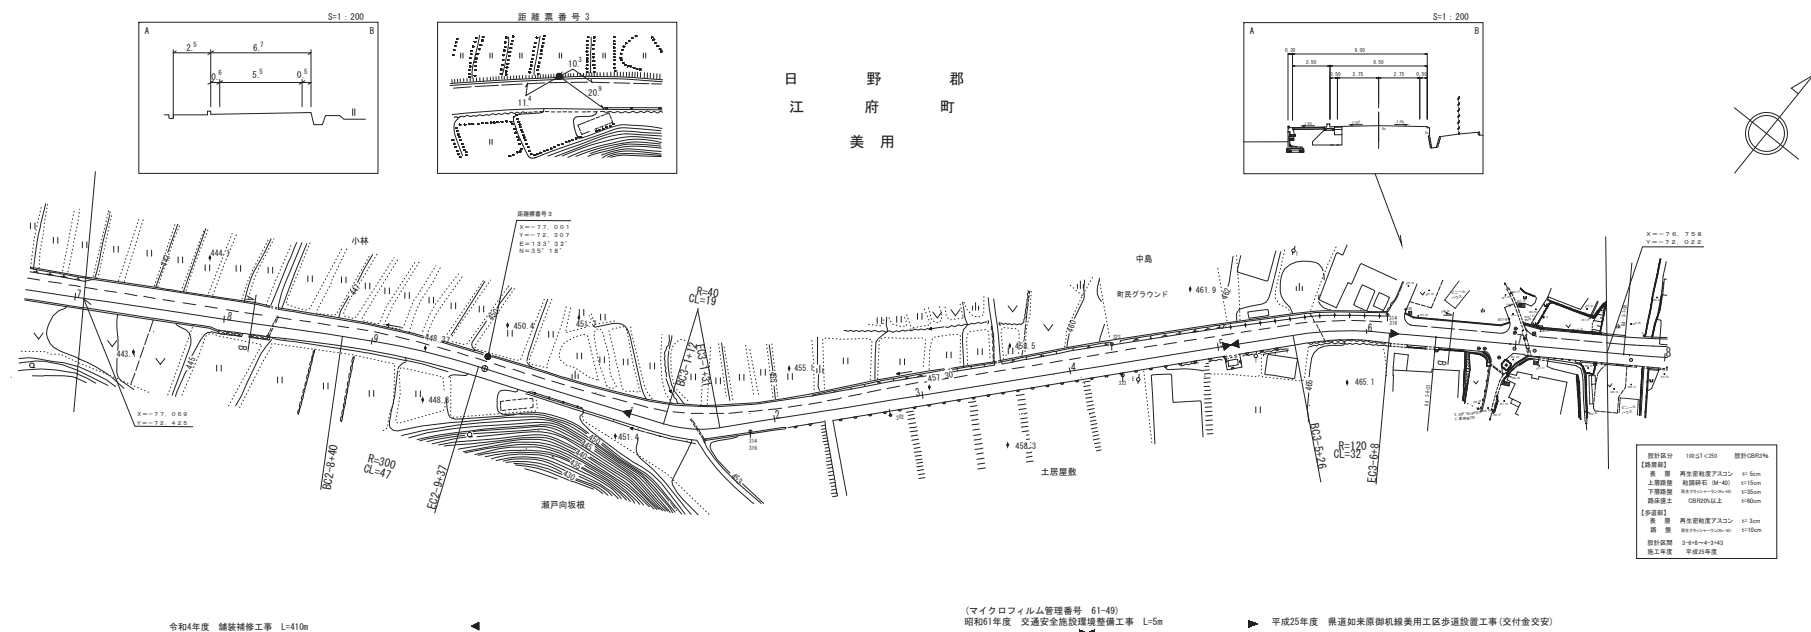


車道幅員		W=5.5	
路面種類		8	
縱斷勾配			
距離程			

「この地図は、建設省国土地理院長の承認を得て、同院所管の測量表及び測量成果を使用して図製したものである。」（承認番号）昭54、中公第 32

道 路 台 帳 付 図

鳥 取 県

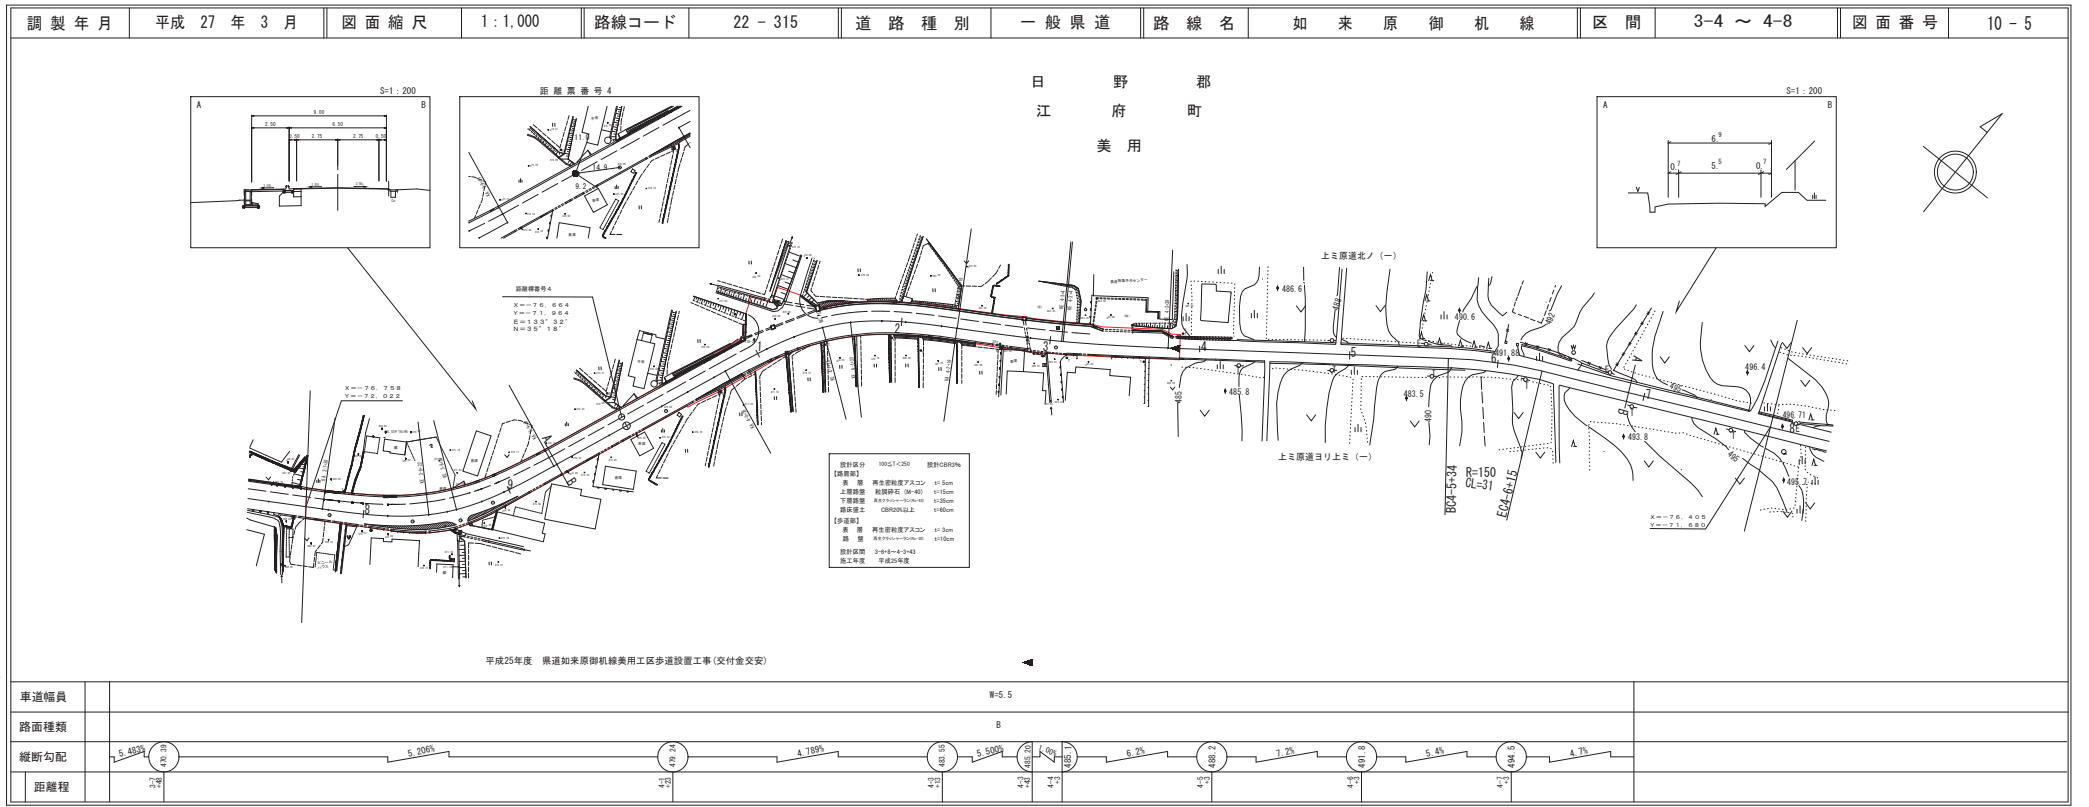


有限会社サン技術コンサルタント

この図面は、建設省国土利用政策の承認を得て、道路法第10条第1項第1号の規定に基づき、図面番号、図尺、中央線、100G1、100G2、100G3、100G4、100G5、100G6、100G7、100G8、100G9、100G10、100G11、100G12、100G13、100G14、100G15、100G16、100G17、100G18、100G19、100G20、100G21、100G22、100G23、100G24、100G25、100G26、100G27、100G28、100G29、100G30、100G31、100G32、100G33、100G34、100G35、100G36、100G37、100G38、100G39、100G40、100G41、100G42、100G43、100G44、100G45、100G46、100G47、100G48、100G49、100G50、100G51、100G52、100G53、100G54、100G55、100G56、100G57、100G58、100G59、100G60、100G61、100G62、100G63、100G64、100G65、100G66、100G67、100G68、100G69、100G70、100G71、100G72、100G73、100G74、100G75、100G76、100G77、100G78、100G79、100G80、100G81、100G82、100G83、100G84、100G85、100G86、100G87、100G88、100G89、100G90、100G91、100G92、100G93、100G94、100G95、100G96、100G97、100G98、100G99、100G100、100G101、100G102、100G103、100G104、100G105、100G106、100G107、100G108、100G109、100G110、100G111、100G112、100G113、100G114、100G115、100G116、100G117、100G118、100G119、100G120、100G121、100G122、100G123、100G124、100G125、100G126、100G127、100G128、100G129、100G130、100G131、100G132、100G133、100G134、100G135、100G136、100G137、100G138、100G139、100G140、100G141、100G142、100G143、100G144、100G145、100G146、100G147、100G148、100G149、100G150、100G151、100G152、100G153、100G154、100G155、100G156、100G157、100G158、100G159、100G160、100G161、100G162、100G163、100G164、100G165、100G166、100G167、100G168、100G169、100G170、100G171、100G172、100G173、100G174、100G175、100G176、100G177、100G178、100G179、100G180、100G181、100G182、100G183、100G184、100G185、100G186、100G187、100G188、100G189、100G190、100G191、100G192、100G193、100G194、100G195、100G196、100G197、100G198、100G199、100G200、100G201、100G202、100G203、100G204、100G205、100G206、100G207、100G208、100G209、100G210、100G211、100G212、100G213、100G214、1調製年月	昭和 57 年 9 月	図面縮尺	1:1,000	路線コード	22-315	道路種別	一般県道	路線名	如来原御机線	区間	4-8~5-8	図面番号	10-6
------	-------------	------	---------	-------	--------	------	------	-----	--------	----	---------	------	------

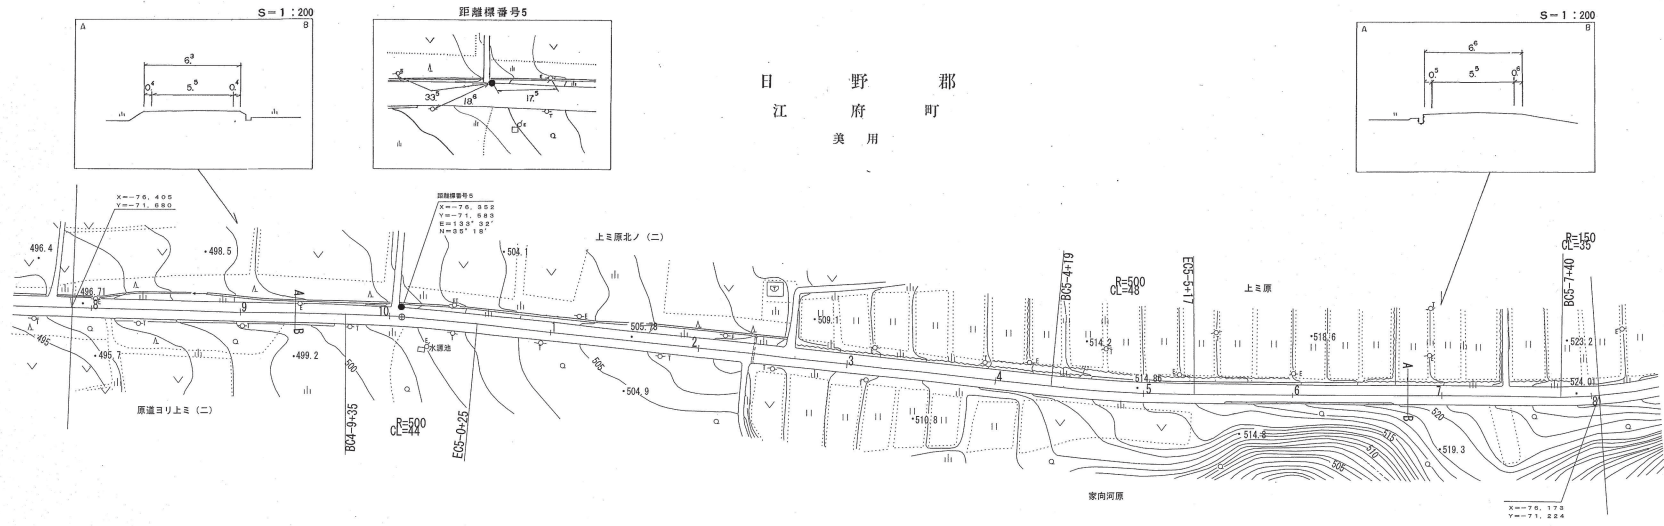

車道幅員	W 15.5
路面種類	
縦断勾配	
距離程	

鳥 取 県

「この地図は、建設省国土地理院長の承認を得て、四院所管の測量標及び測量成果を
(承認番号)昭53 中公第 77 号」


鳥 取 県

大山測地設計株式会社
株式会社アートスペース
株式会社マツモト
サーベイコンサルタン
アジャ航空株式会社
(有)イズミ設計コンサル
株式会社アートスペース
シンワ技研コンサルタン
アサヒコンサルタン株式

道 路 台 帳 平 面 図

鳥 取 県

調 製 年 月	平 成 14 年 3 月	図 面 縮 尺	1 : 1000	路 線 コード	22-315	道 路 種 別	一 般 県 道	路 線 名	如 来 原 御 机 線	区 間	7-8 ~ 8-5	図 面 番 号	10-9
---------	--------------	---------	----------	---------	--------	---------	---------	-------	-------------	-----	-----------	---------	------

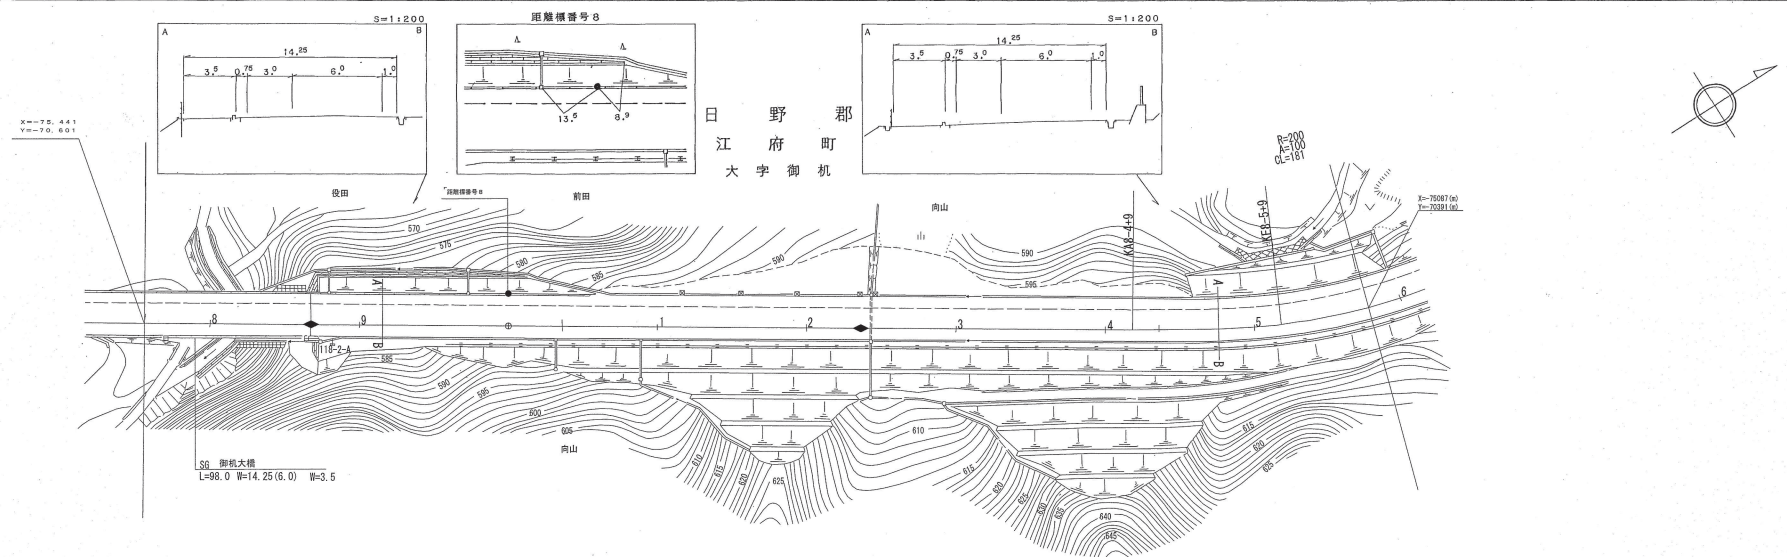


平成10年度 (13-33) 緊急地方道整備工事(改良) L=98m ◆ 平成11年度 地方特定道路整備工事(特設一環) L=184m (13-33) ◆ 平成11年度 緊急地方道整備工事(改良) L=220m (13-33)

車道幅員		W=6.0	
路面種別		A	
縦断勾配		6.0%	
距離程			

鳥 取 県

調製年月	平成 14 年 3 月	図面縮尺	1 : 1000	路線コード	22-315	道路種別	一般県道	路線名	如来原御机線	区間	8-6 ~ 9-0	図面番号	10-10
------	-------------	------	----------	-------	--------	------	------	-----	--------	----	-----------	------	-------

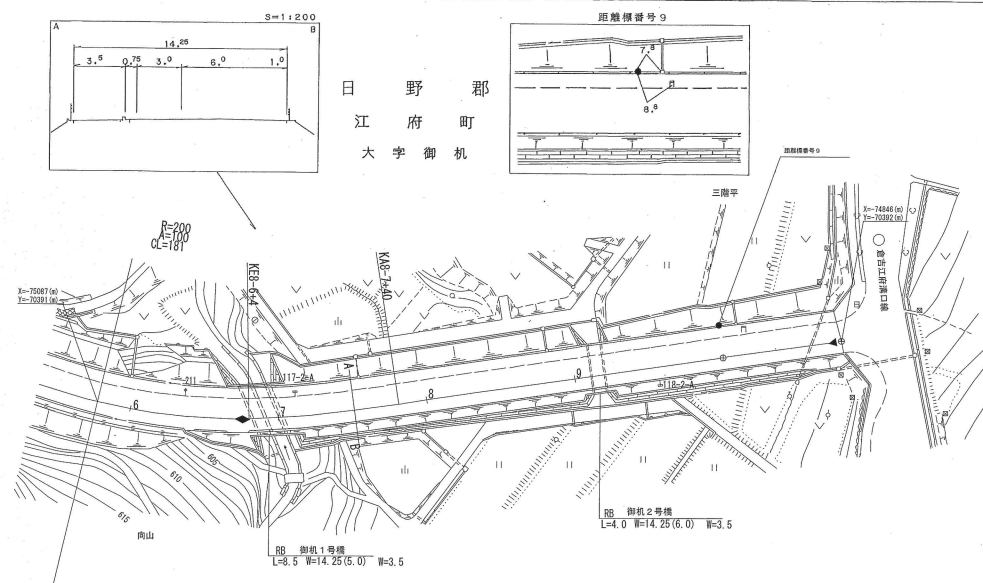

平成11年度 緊急地方道路整備工事(改良) L=220m ◆ 平成11年度 地方特定道路整備工事(特改一種) L=200m (13-33)

車道幅員	平成11年度 池田地方道路整備工事(改良) L=220m	平成11年度 池田地方特定道路整備工事(特改一様) L=200m (13-35)
路面種別		
縦断勾配		
距離程		