


# 道路台帳平面図

鳥取県

調製年月	平成24年3月	図面縮尺	1:1000	路線コ一下	15-482	道路種別	一般国道	路線名	482号	区間	110-0~111-1	図面番号	旧道-1
------	---------	------	--------	-------	--------	------	------	-----	------	----	-------------	------	------

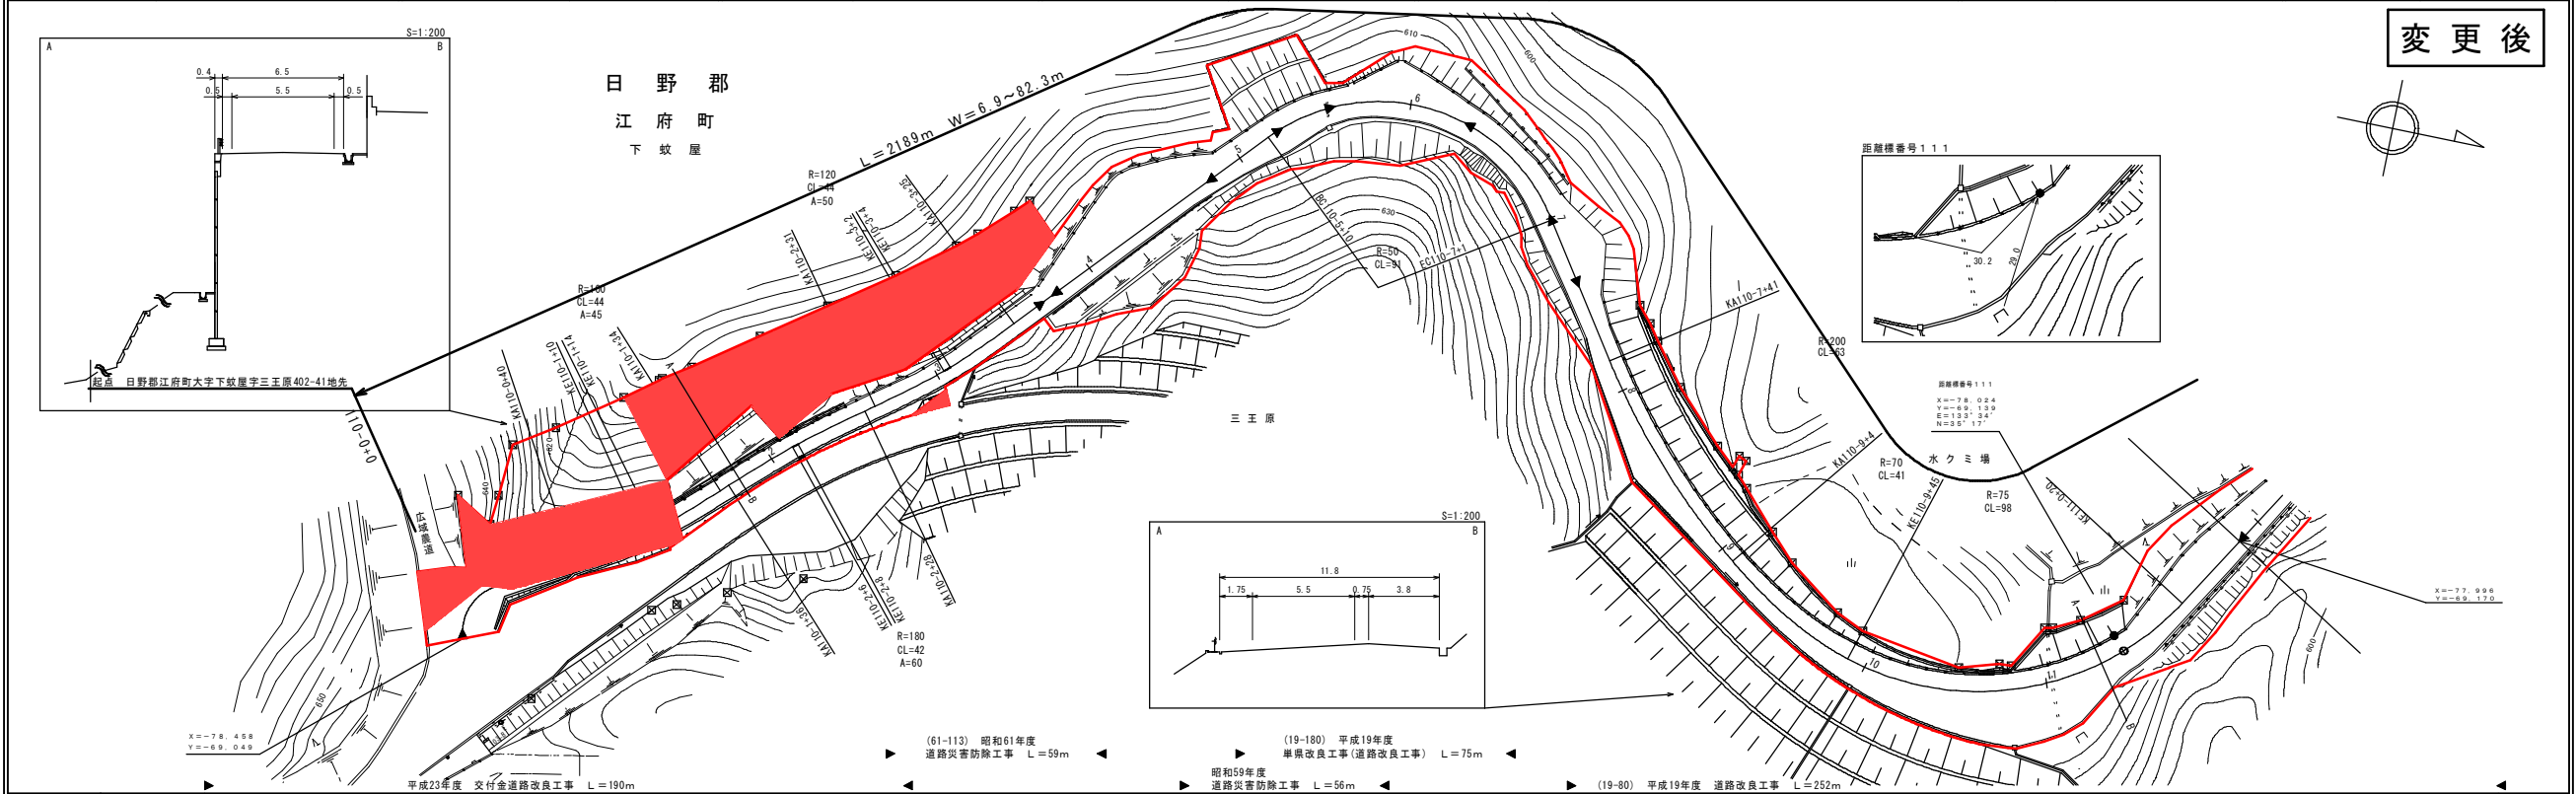

車道幅員	110-0	110-0	110-0	110-0	110-0	110-0	110-0	110-0	110-0	110-0	110-0	110-0	110-0	110-0
路面種類	110-0	110-0	110-0	110-0	110-0	110-0	110-0	110-0	110-0	110-0	110-0	110-0	110-0	110-0
縦断勾配	6.3%	6.3%	6.3%	6.3%	9.7%	9.5%	9.7%	8.7%	7.7%	7.7%	7.7%	5.2%	5.2%	5.2%
距離程	110-0	110-0	110-0	110-0	110-0	110-0	110-0	110-0	110-0	110-0	110-0	110-0	110-0	110-0

(有)サンイン技術コンサルティング  
野口技研(株)  
野口技研(株)

変更後

