
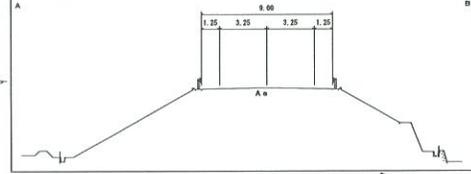
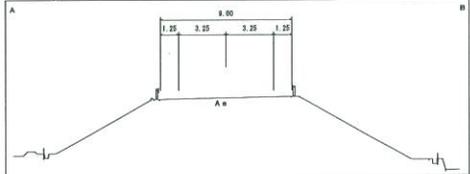


道路台帳平面図

鳥取県

調整年月	平成	年月	図面縮尺	1:1000	路線コード	22-324	道路種別	一般県道	路線名	河原インター線	区間	1-2~2-3	図面番号	11-2
------	----	----	------	--------	-------	--------	------	------	-----	---------	----	---------	------	------

修正前




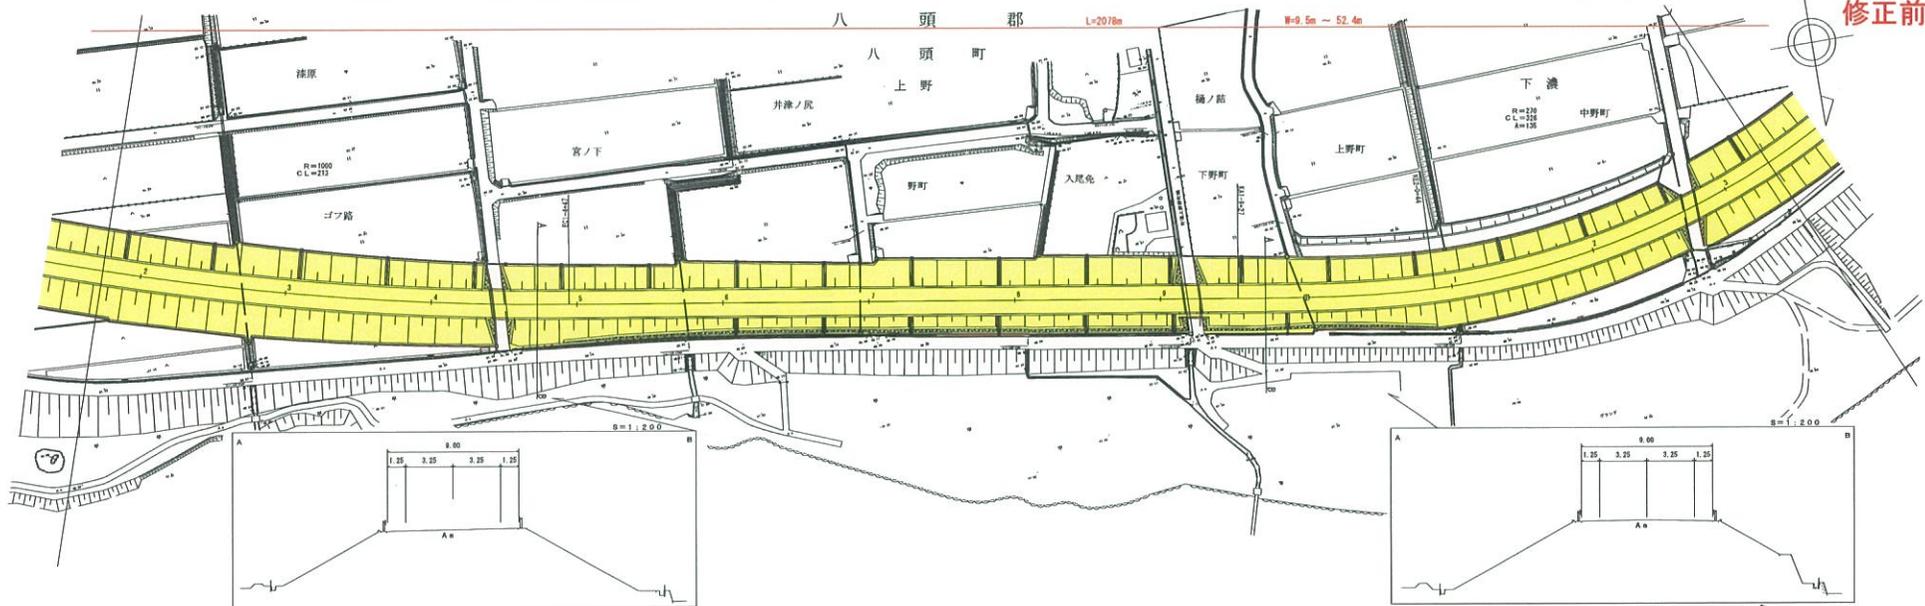


車道幅員	1-17-17	W=6.5	0.7
路面種別	1-17-17	A	1.7
縦断勾配	1-17-17	-0.834	2.7
距離程	1-17-17		2.7

道路台帳平面図

鳥取県

調整年月	平成	年月	図面縮尺	1:1000	路線コード	22-324	道路種別	一般県道	路線名	河原インター線	区間	3-6~4-8	図面番号	11-4
------	----	----	------	--------	-------	--------	------	------	-----	---------	----	---------	------	------

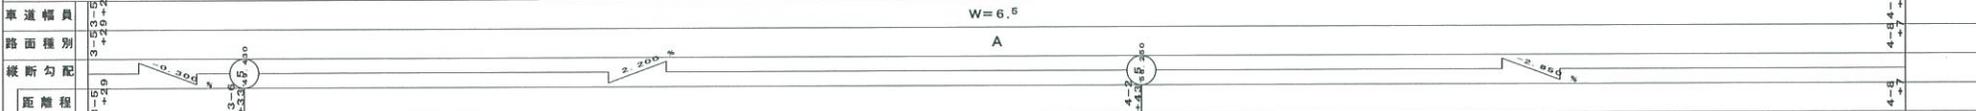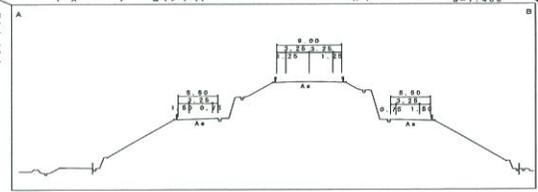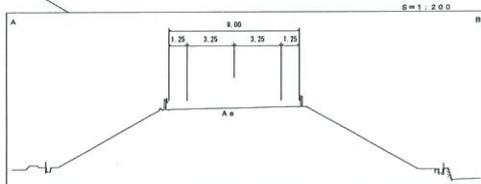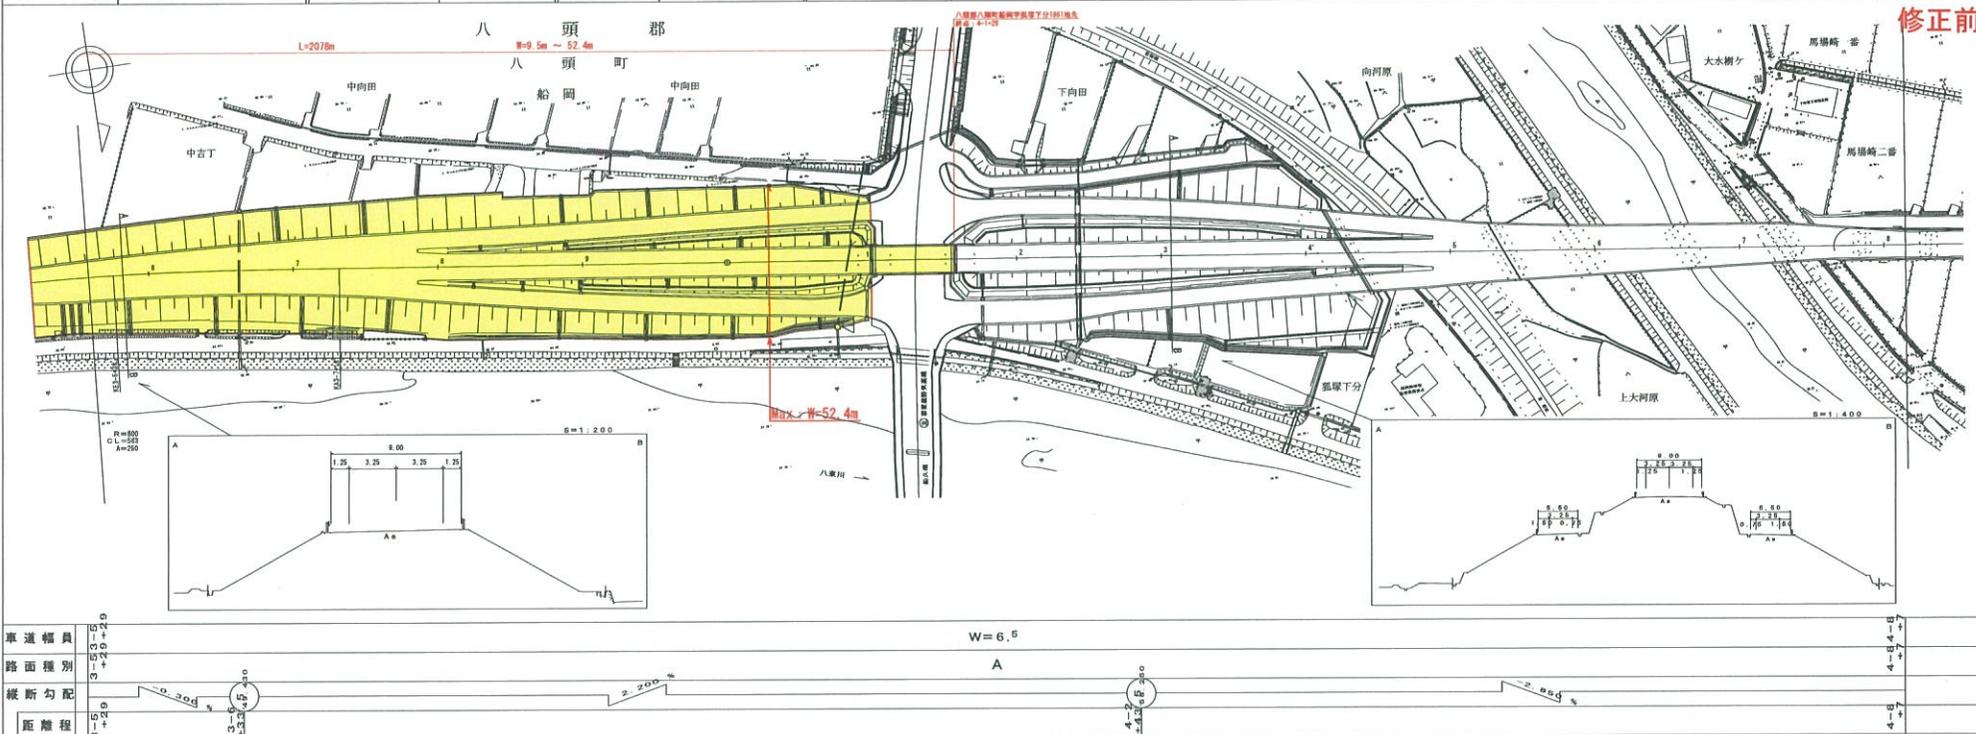

車道幅員	3+15 ~ 3+55
路面種別	3+15 ~ 3+20
縦断勾配	0.200%
距離程	3+15 ~ 3+55