


# 道路台帳平面図

鳥取県

調製年月	平成 18年 3月	図面縮尺	1:1,000	路線コード	21-046	道路種別	主要地方道	路線名	日野溝口線	区間	8-5~9-9	図面番号	34-10
------	-----------	------	---------	-------	--------	------	-------	-----	-------	----	---------	------	-------

変更前

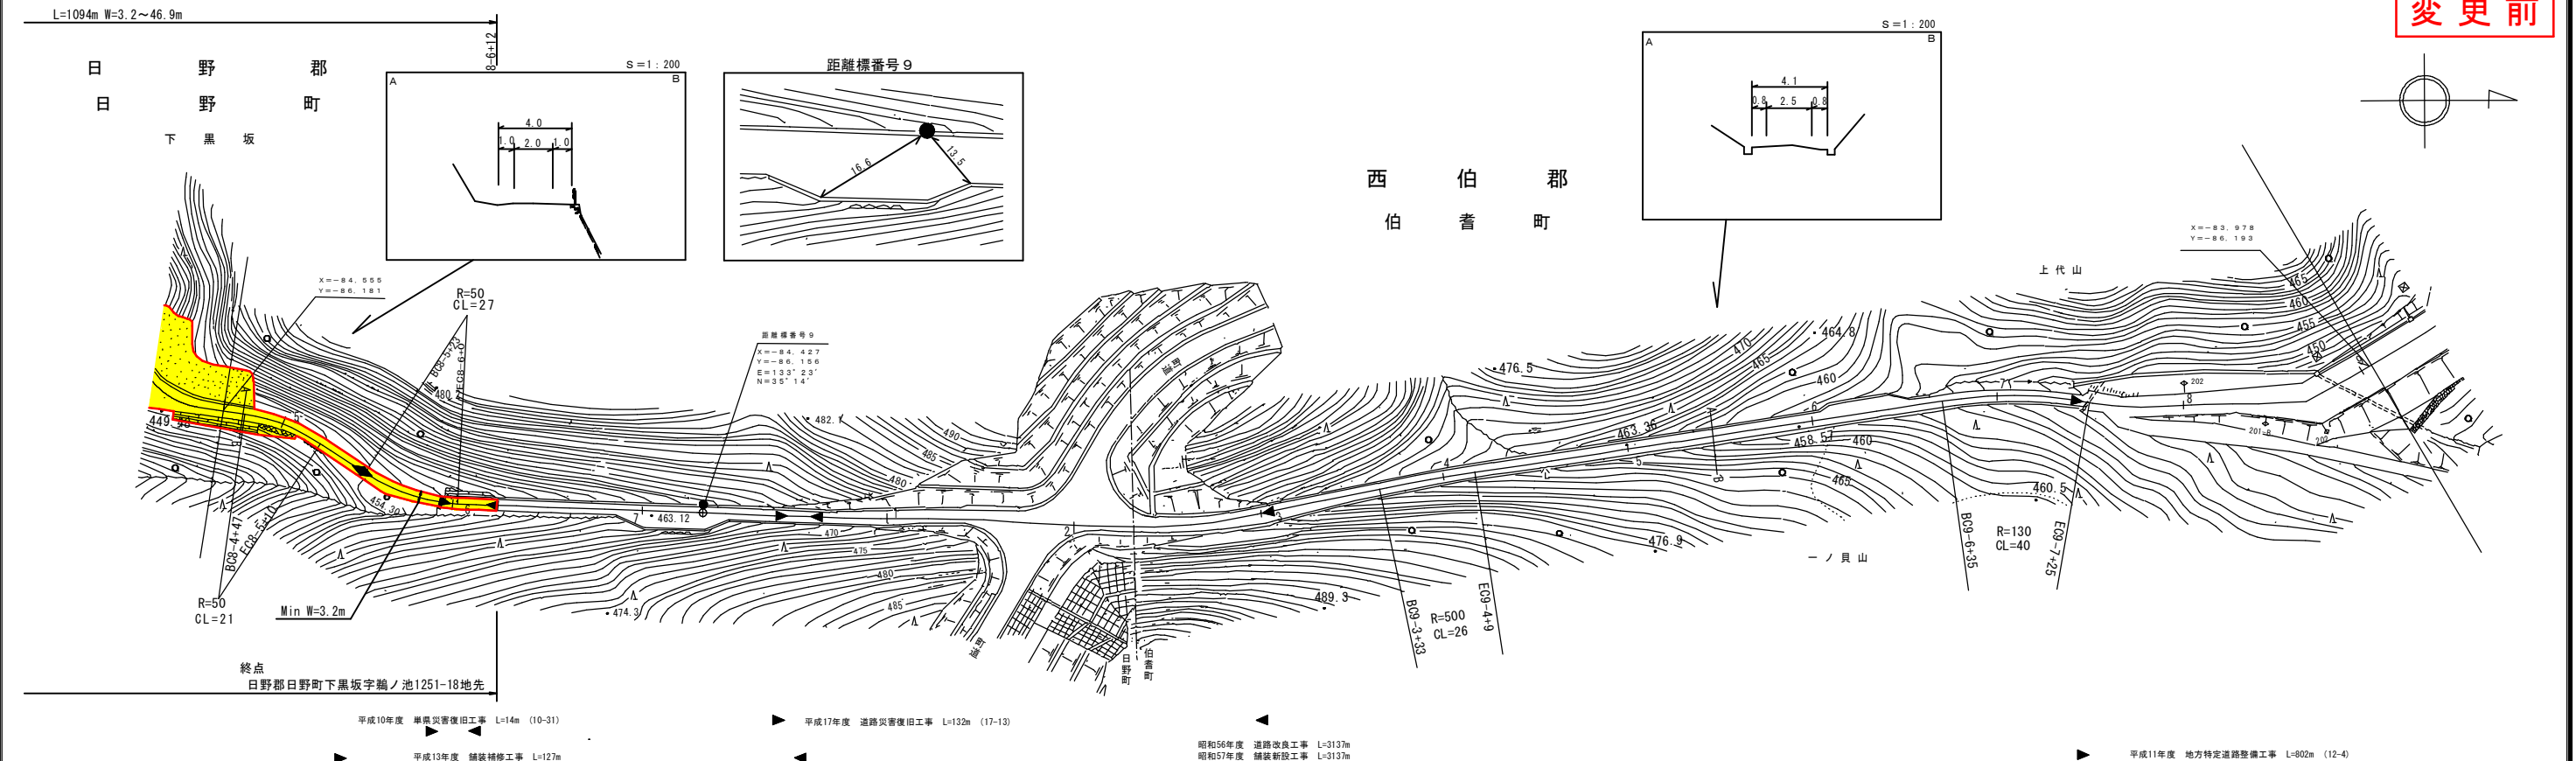

車道幅員			W=2.0		9-1 +33		W=2.5		9-6 +22		W=2.0		9-8 +33	W=6.0							
路面種類														A							
縦断勾配		8.8%	12.0%	14.3%	1.8%	11.8%	10.6%	11.6%	9.6%	10.8%	2.3%	6.0%									
距離程		8-6 +11	450.5	8-7 +11	452.5	9-1 +34	450.5	9-2 +34	476.4	9-3 +34	470.5	9-4 +34	465.2	9-5 +34	458.4	9-6 +34	454.6	9-7 +30	448.6	9-8 +33	448.4

(有)ダイニチ技術株式会社  
大山測地設計株式会社  
日野郡日野町

この図面は、国土交通省国土院の承認を得て、同院所管の測量標及び測量成果を使用し調整したものである。(承認番号) 昭54 中出第 32 号