


道路台帳平面図

鳥取県

調製年月	平成 23 年 3 月	図面縮尺	1:1,000	路線コード	21-032	道路種別	主要地方道	路線名	郡家鹿野気高線	区間	0-0 ~ 0-5	図面番号	BP-1
------	-------------	------	---------	-------	--------	------	-------	-----	---------	----	-----------	------	------

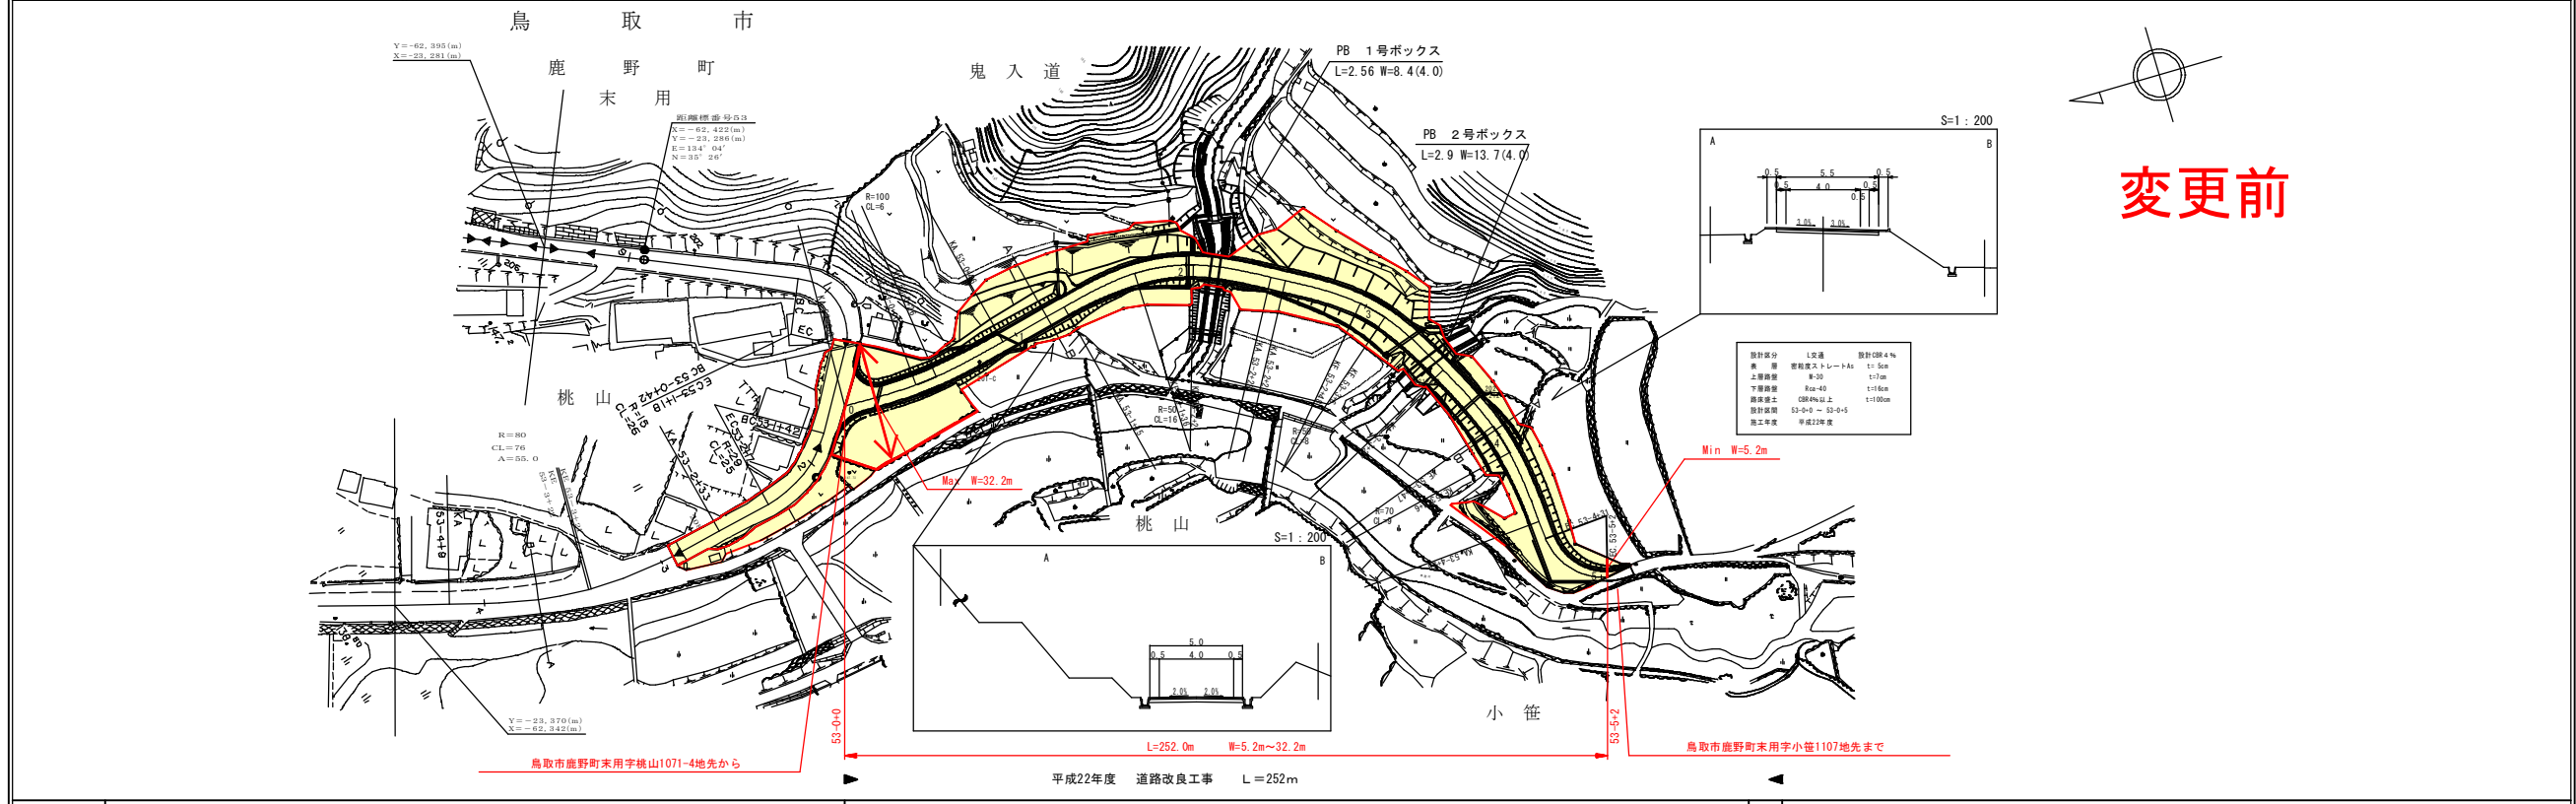

変更前

車道幅員	W=4.0
路面種類	A
縦断勾配	0.0% 10.00% 12.00% 2.70% 2.00%
距離程	0+0 0+20 0+40 0+60 0+80 0+100 0+120 0+140 0+160 0+180 0+200 0+220 0+240 0+260

有限会社サン技術コンサルタント