


# 道路台帳平面図

鳥取県

調整年月	平成15年3月	図面縮尺	1:1000	路線コード	22-302	道路種別	一般県道	路線名	大坪隼停車場線	区間	0-5~1-0	図面番号	15-2
------	---------	------	--------	-------	--------	------	------	-----	---------	----	---------	------	------

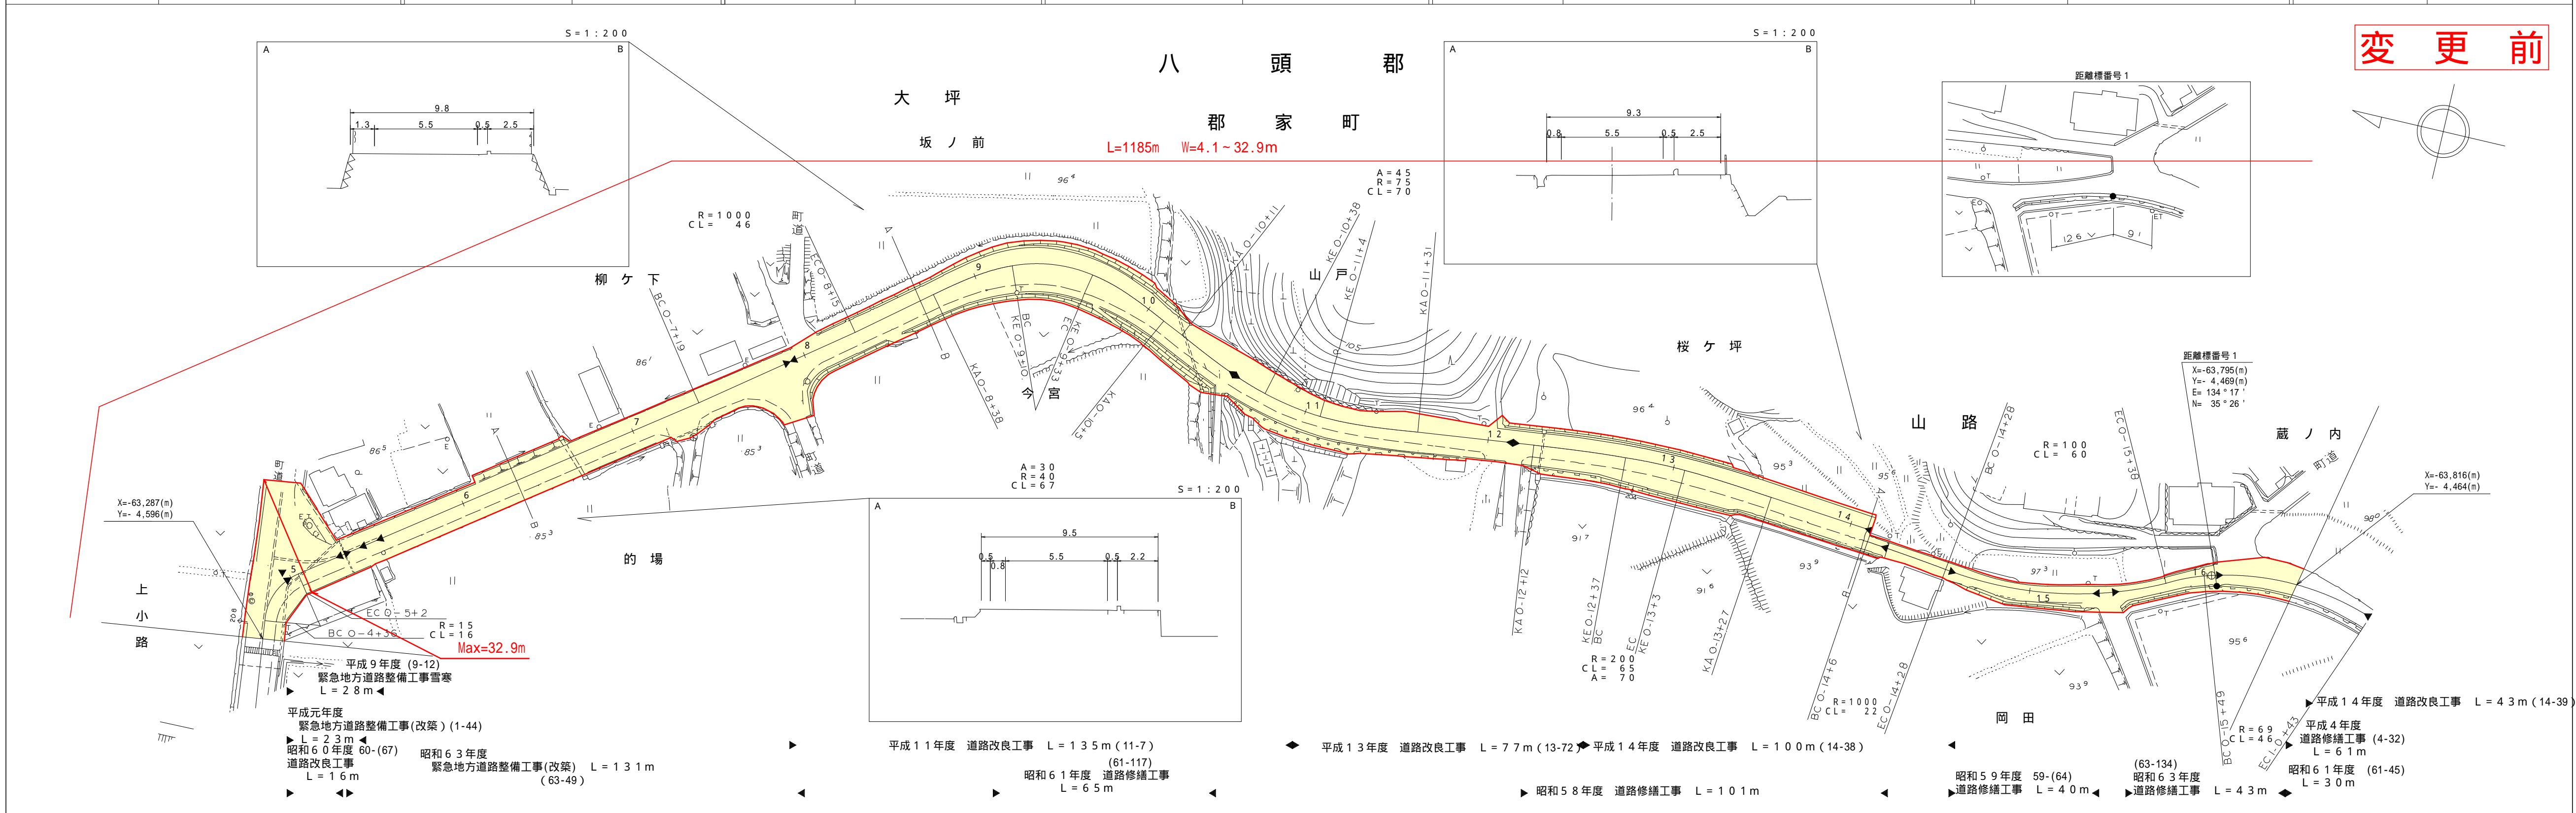

車道幅員	W=5.5		W=2.5		W=3.0	
路面種別	A		B		B	
縦断勾配	0.4%	1.9%	0.4%	2.3%	6.0%	3.8%
距離程	0+4 +4.4	0+15 +1.9	0+7 +4.4	0+9 +2.4	0+11 +1.6	0+13 +1.6

アイソコンヤ株式会社

この地図は、建設省国土院院長の承認を得て、同院所管の測量標及び測量成果を使用して調整したものである。(承認番号)昭55.中公第44号