


道路台帳平面図

鳥取県

調整年月	平成23年3月	図面縮尺	1:1000	路線コード	21-6	道路種別	主要地方道路	路線名	津山智頭八東線	区間	23-1~24-1	図面番号	BP-1
------	---------	------	--------	-------	------	------	--------	-----	---------	----	-----------	------	------

変更前

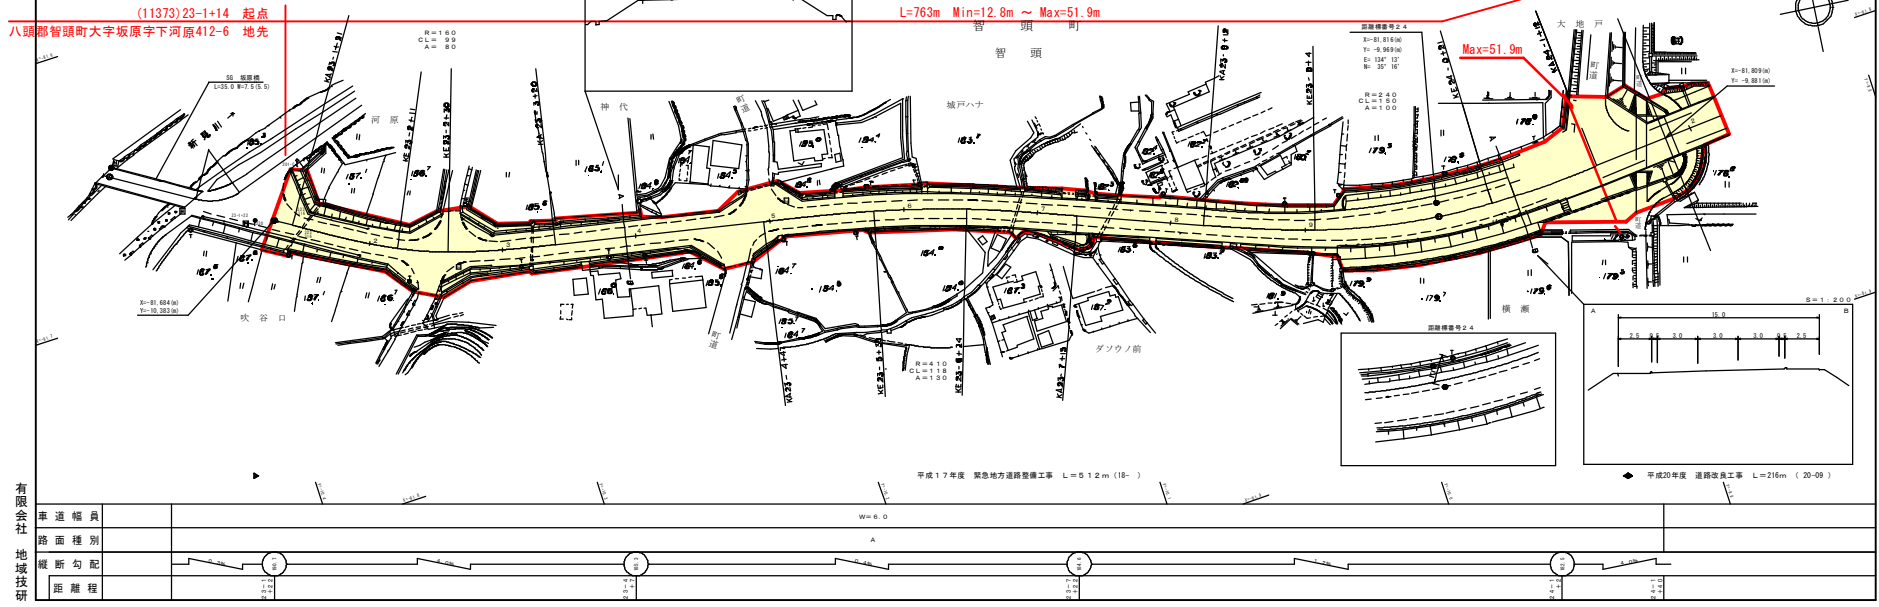

有限会社  
地域技研

車道幅員	W=6.0
路面種別	A
縦断勾配	縦断勾配表
距離程	距離程表

二次資料、現地調査、関係機関との協議に基づき、図面内容の正確性及び信頼性を確保して提供いたします。 (※詳細は、図面を参照してください。)