


# 道路台帳平面図

鳥取県

調整年月	平成 25 年 3 月	図面縮尺	1:1,000	路線コード	21-045	道路種別	主要地方道	路線名	倉吉江府溝口線	区間	88-0~89-2	図面番号	90-80
------	-------------	------	---------	-------	--------	------	-------	-----	---------	----	-----------	------	-------

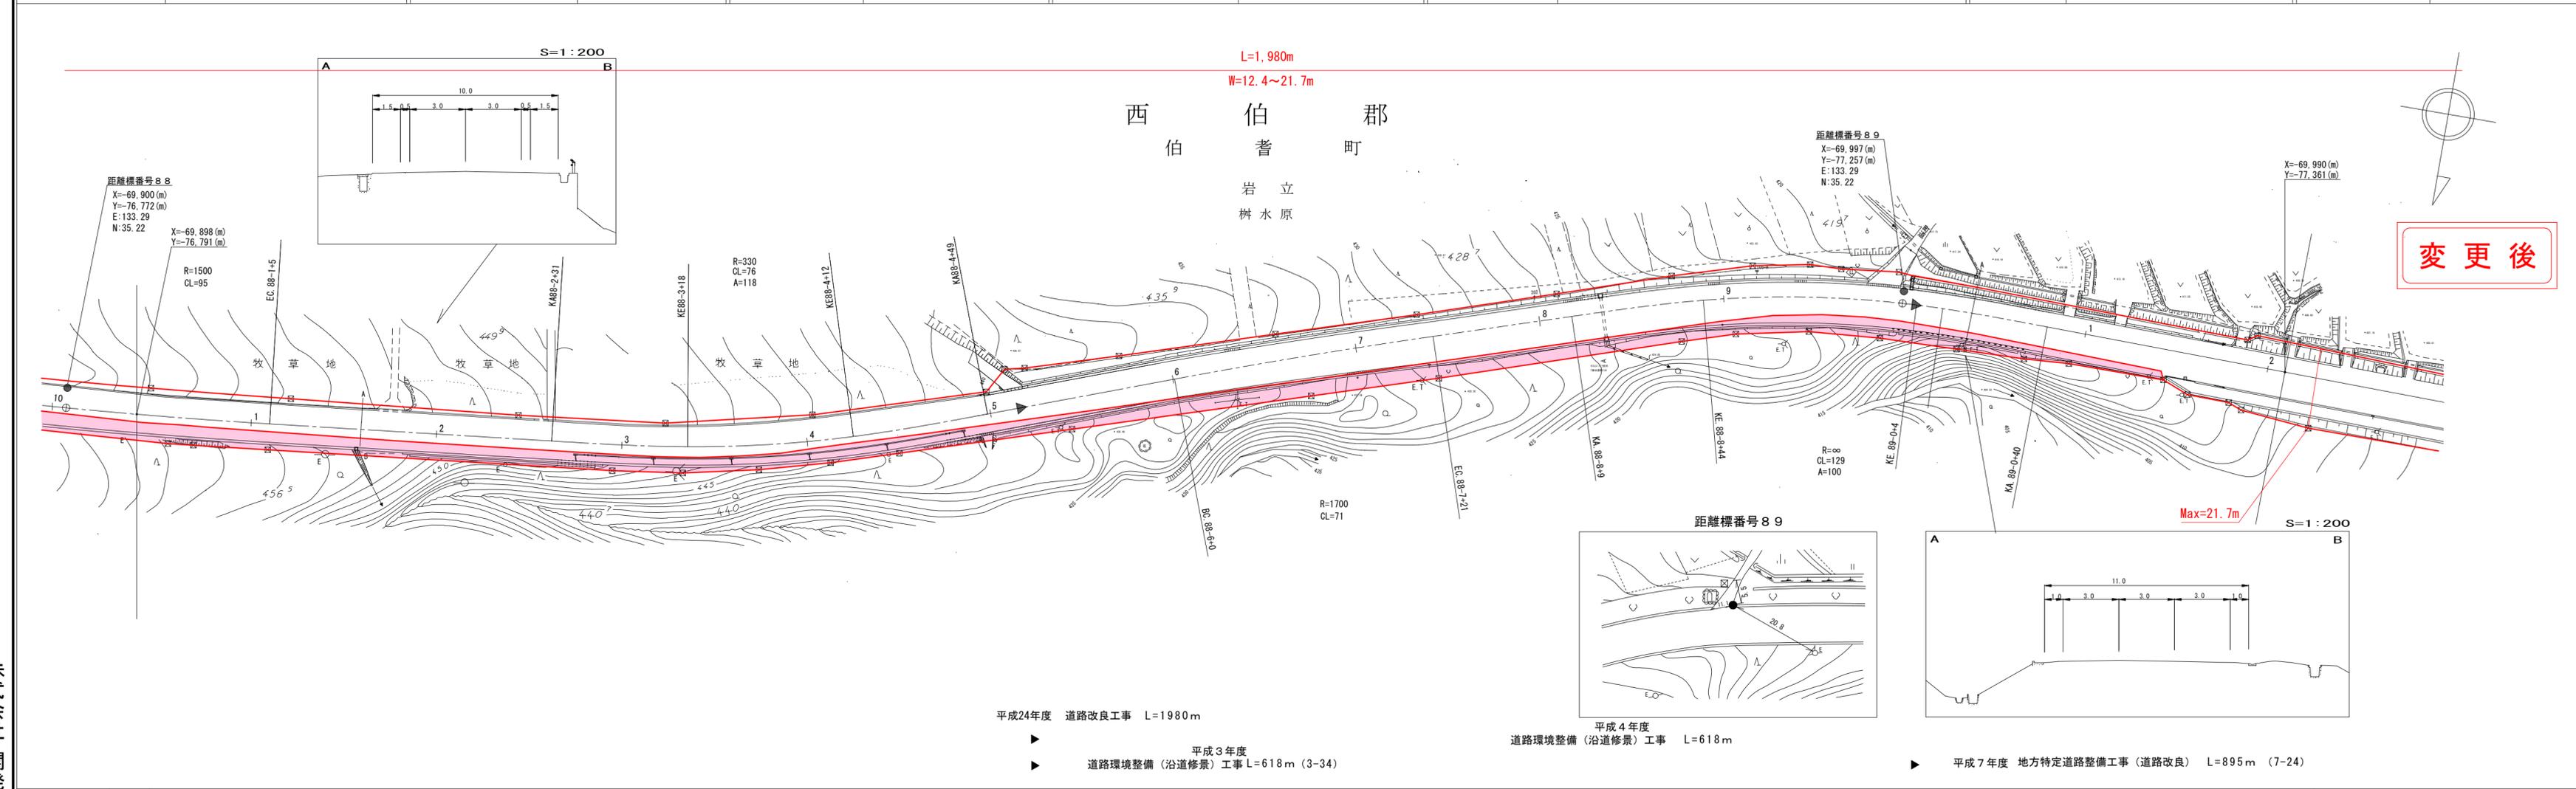

株式会社 開発コンサルタント

車道幅員	W=6.0														
路面種類	A														
縦断勾配	9.5%	456.0	6.8%	448.0	9.8%	443.1	7.1%	435.3	9.0%	427.2	7.0%	422.0	9.9%	411.4	8.7%
距離程	88-1 +0	88-3 +2.0	88-4 +4.0	88-6 +2.0	88-8 +1.0	88-9 +4.3	89-1 +3.3								

この地図は、建設省国土地理院長の承認を得て、同院所管の測量標及び測量成果を使用して調整したものである。(承認番号) 昭54. 中公第32号