


道路台帳平面図

鳥取県

調整年月	平成 25 年 3 月	図面縮尺	1:1,000	路線コード	21-045	道路種別	主要地方道	路線名	倉吉江府溝口線	区間	89-2~90-4	図面番号	90-81
------	-------------	------	---------	-------	--------	------	-------	-----	---------	----	-----------	------	-------

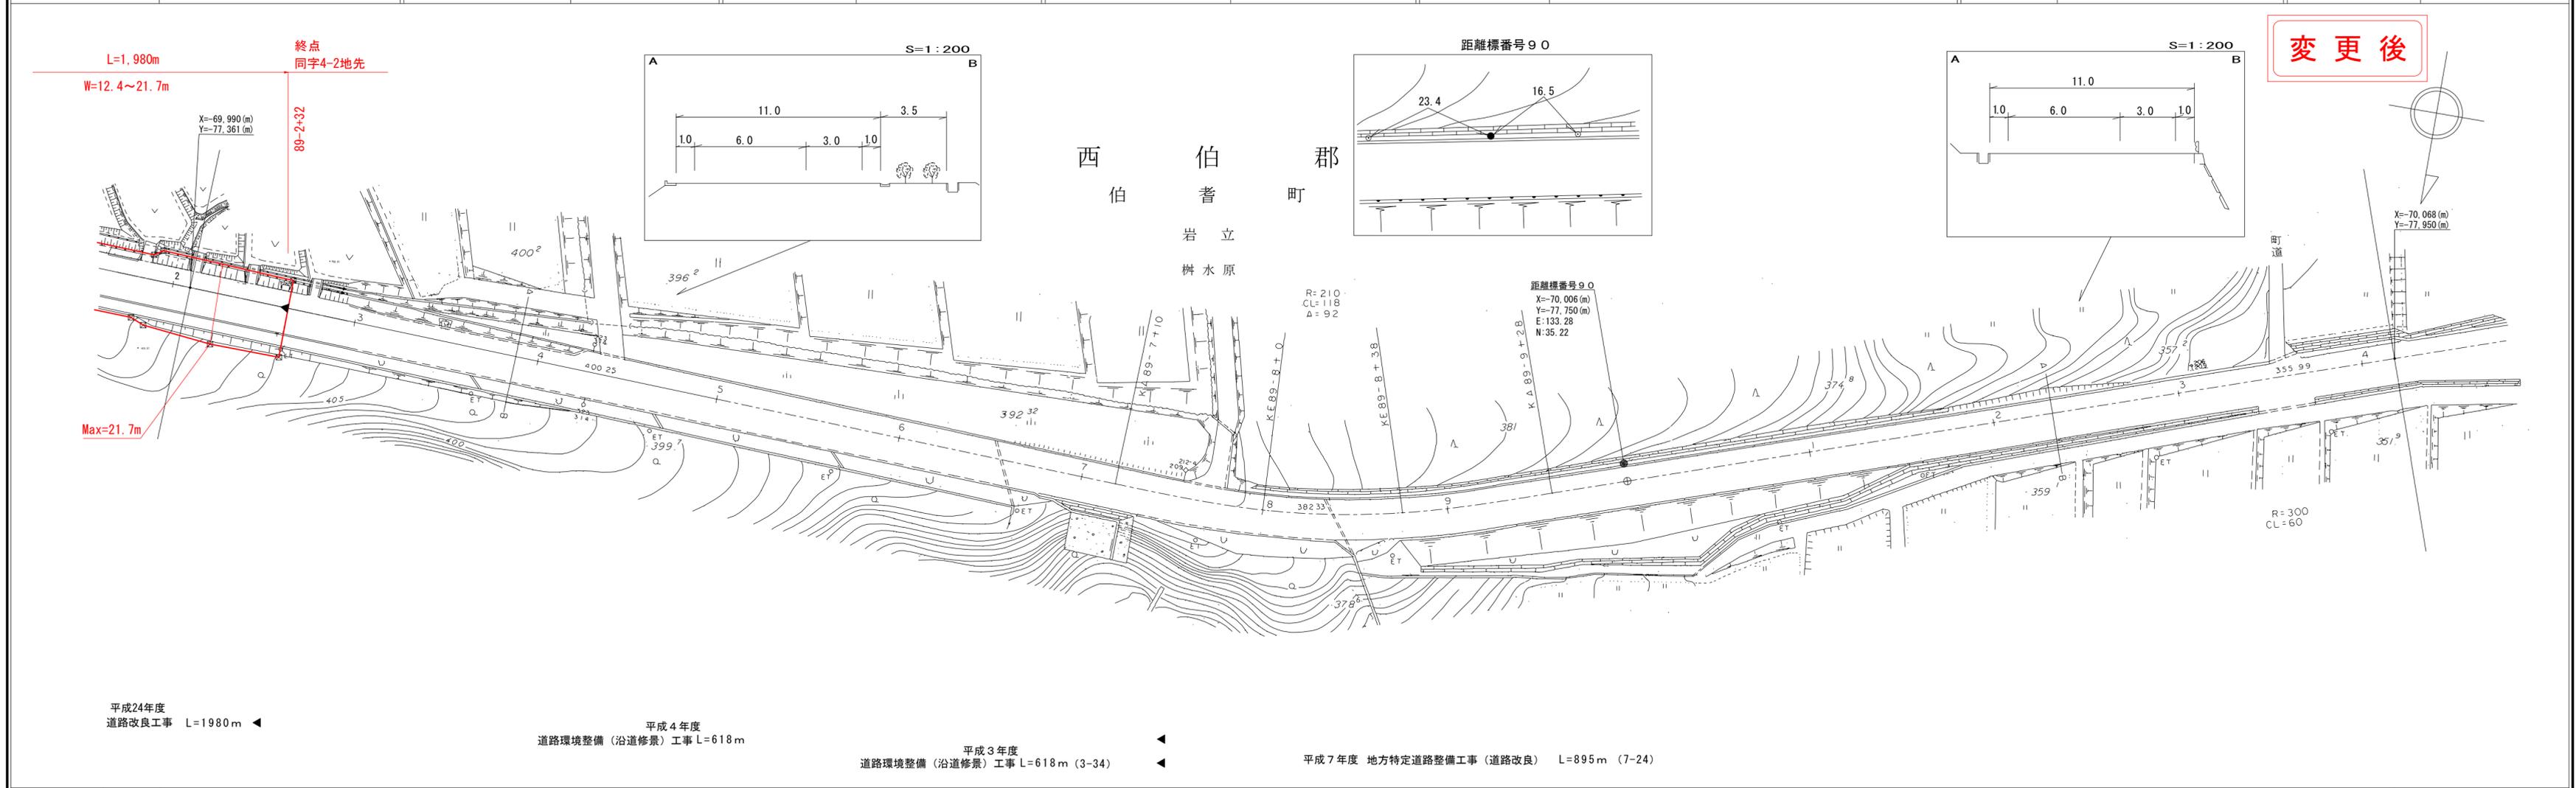

車道幅員		W=6.0
路面種類		A
縦断勾配	8.7%	10.8%
距離程	89-8 +1.4	90-3 +4.0

株式会社 開発コンサルタント

この地図は、建設省国土地理院長の承認を得て、同院所管の測量標及び測量成果を使用して調整したものである。(承認番号) 昭54. 中公第32号