


道路台帳平面図

鳥取県

調製年月	昭和 57 年 9 月	図面縮尺	1:1,000	路線コード	21-045	道路種別	主要地方道	路線名	倉吉江府溝口線	区間	86-8 ~ 88-0	図面番号	90-79
------	-------------	------	---------	-------	--------	------	-------	-----	---------	----	-------------	------	-------

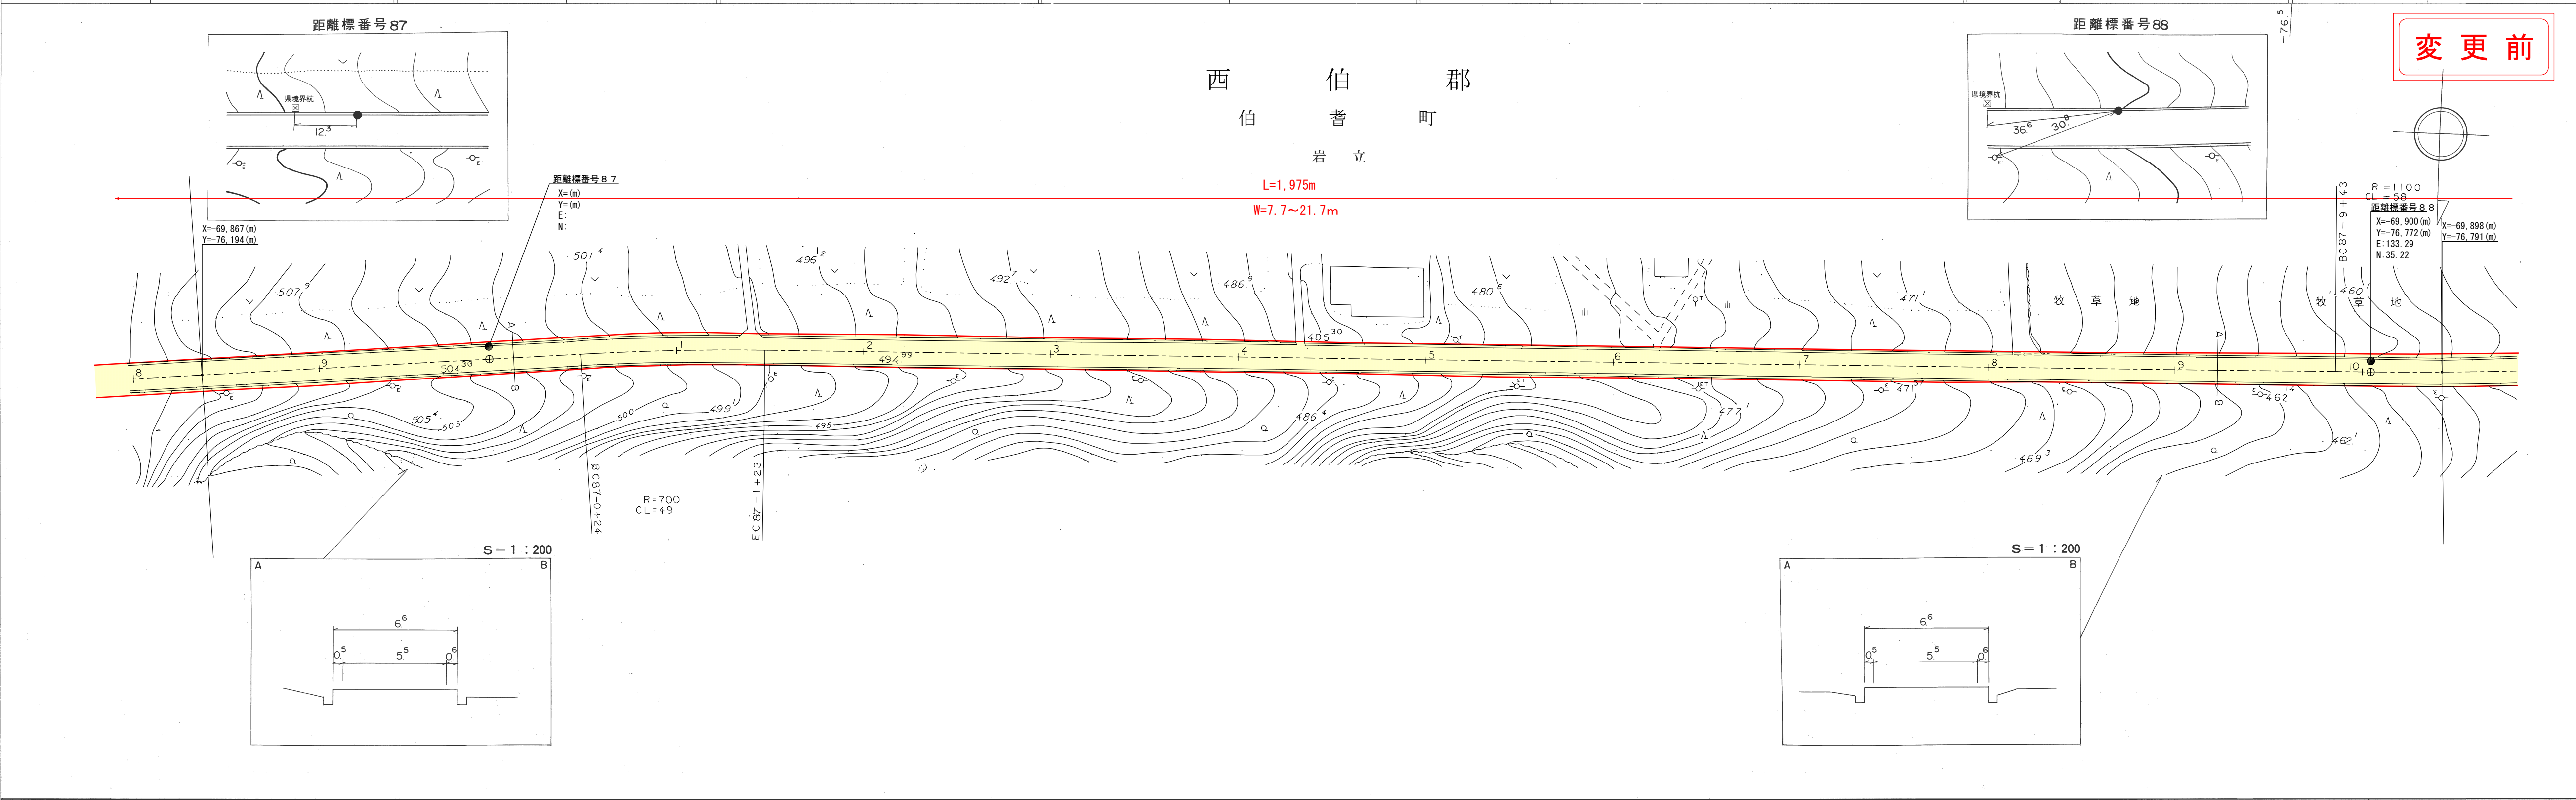

変更前

車道幅員	W=5 ⁵	
路面種類	A	
縦断勾配		
距離程	86-9+7	88-0+10

アジア航測株式会社

この地図は、建設省国土地理院長の承認を得て、同院所管の測量標及び測量成果を使用して調製したものである。(承認番号) 昭54 中公第 32 号