


道路台帳平面図

鳥取県

調製年月	平成 8 年 4 月	図面縮尺	1:1,000	路線コード	21-045	道路種別	主要地方道	路線名	倉吉江府溝口線	区間	89-2~90-4	図面番号	90-81
------	------------	------	---------	-------	--------	------	-------	-----	---------	----	-----------	------	-------

変更前

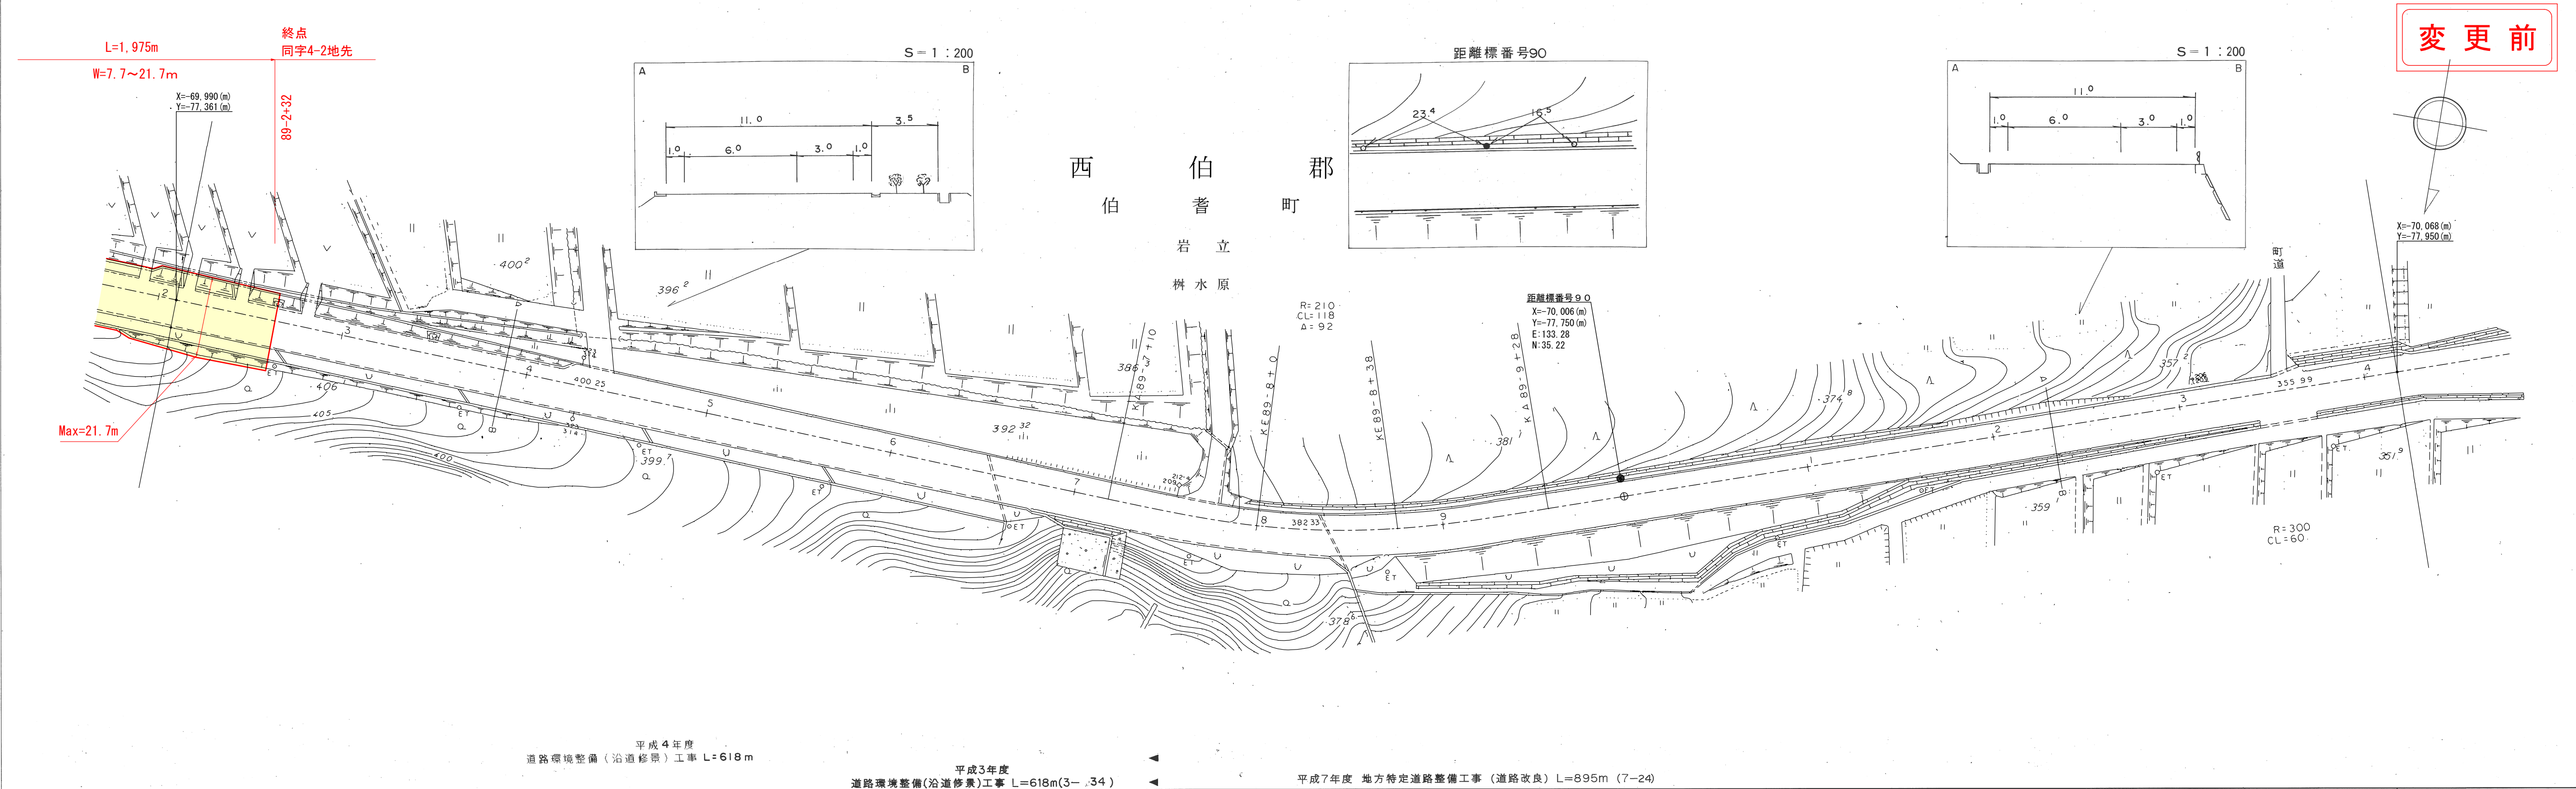

平成4年度 道路環境整備(沿道修景)工事 L=618m
 平成3年度 道路環境整備(沿道修景)工事 L=618m(3-34)
 平成7年度 地方特定道路整備工事(道路改良) L=895m(7-24)

車道幅員													
路面種類													
縦断勾配													
距離程													

(株) ヨナゴ技研コンサルタント
 アサヒコンサルタント
 株式会社 エース・プラン
 株式会社

この地図は、建設省国土院院長の承認を得て、同院所管の測量標及び測量成果を使用して調製したものである。(承認番号) 昭54(中)第 32号