


道路台帳平面図

鳥取県

調整年月	平成25年3月	図面縮尺	1:1000	路線コード	22-313	道路種別	一般県道	路線名	下見関金線	区間	9-9~11-1	図面番号	51-10
------	---------	------	--------	-------	--------	------	------	-----	-------	----	----------	------	-------

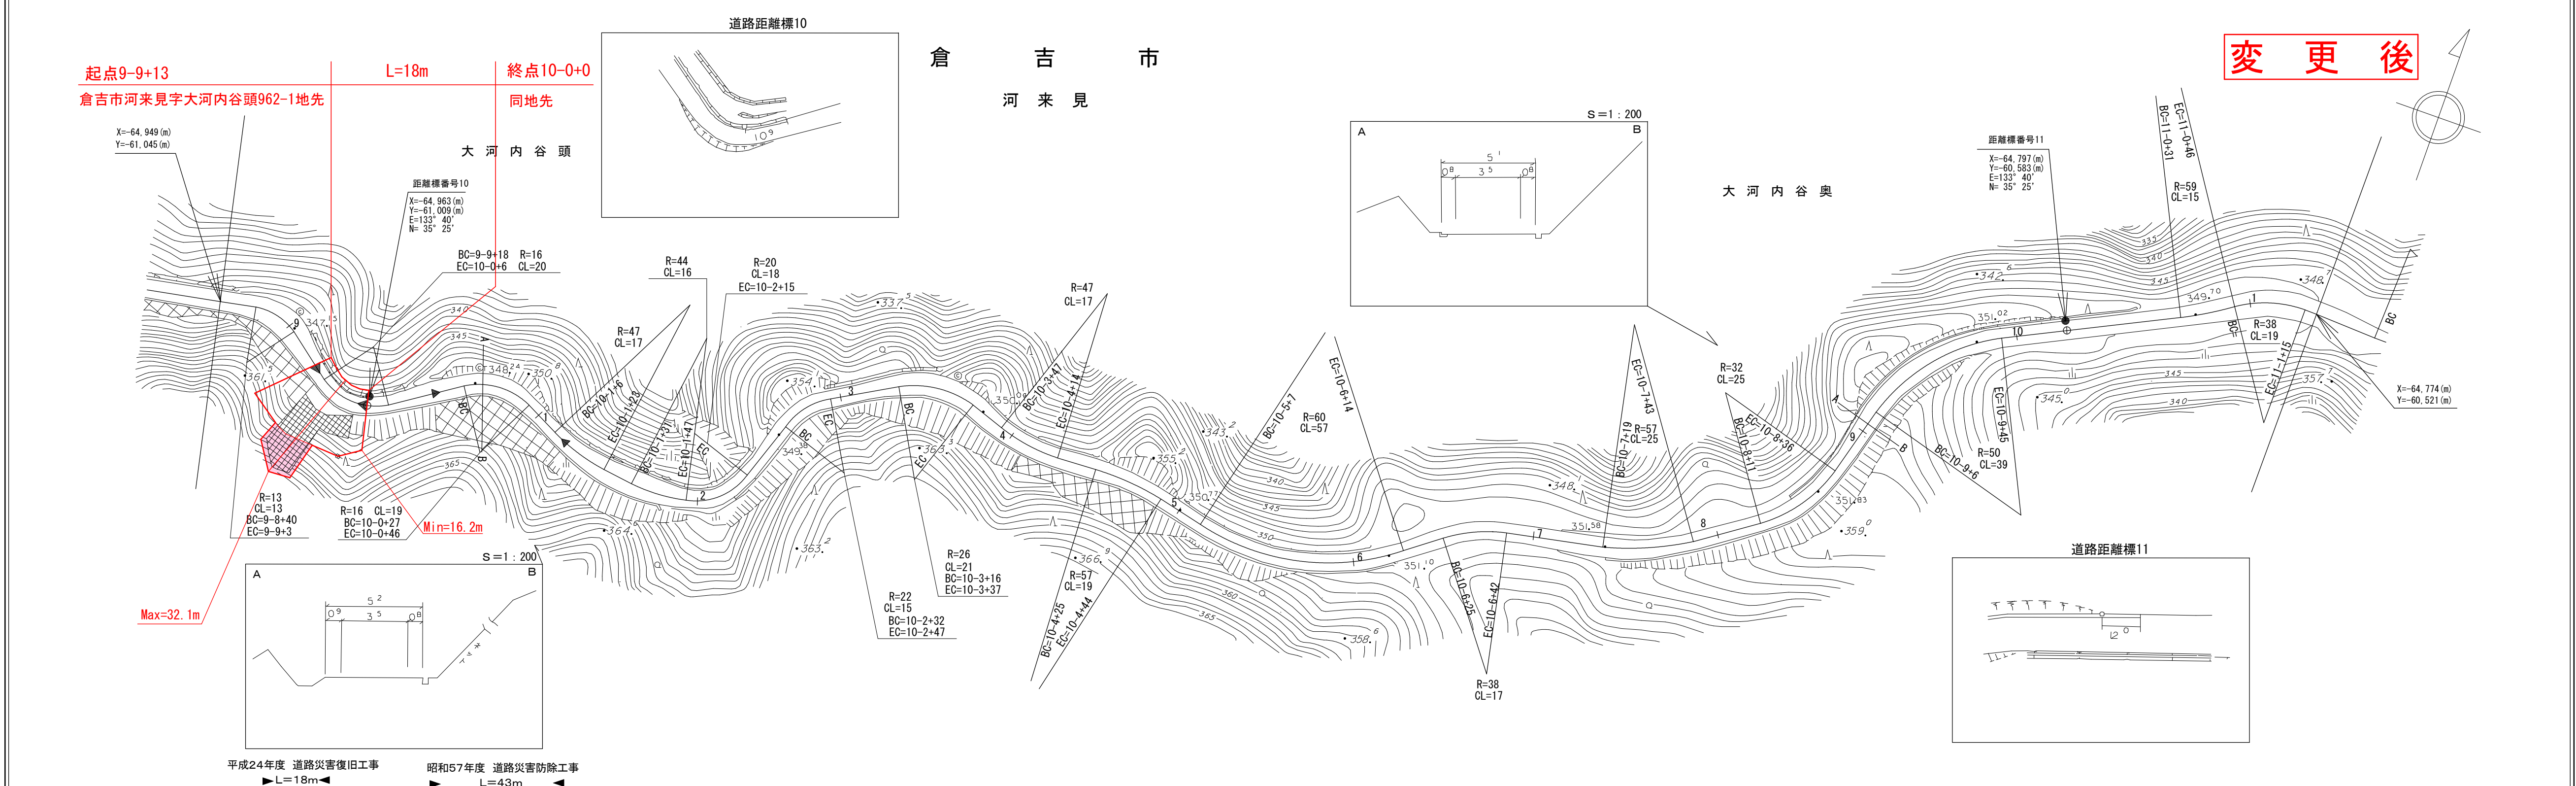

車道幅員	W = 3.5	10-0+3	10-1+9	10-3+39	10-4+29	10-5+19	10-7+19	10-8+49
路面種別								
縦断勾配	1.3%	1.0%	2.0%	Level	0.8%	0.4%	2.2%	
距離程	9-9+10	10-1+19	10-3+39	10-4+29	10-5+19	10-7+19	10-8+49	

アサヒコンサルタンツ株式会社

「この地図は、建設省国土地理院長の承認を得て、同院所管の測量表及び測量成果を使用して調整したものである。(承認番号)昭55.中公第 44号」