
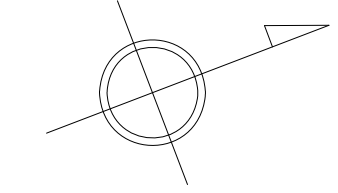


道路台帳平面図

鳥取県

調整年月	平成 23 年 3 月	図面縮尺	1:1,000	路線コード	22-300	道路種別	一般県道	路線名	米子環状線	区間	12-2~12-8	図面番号	28-16
------	-------------	------	---------	-------	--------	------	------	-----	-------	----	-----------	------	-------

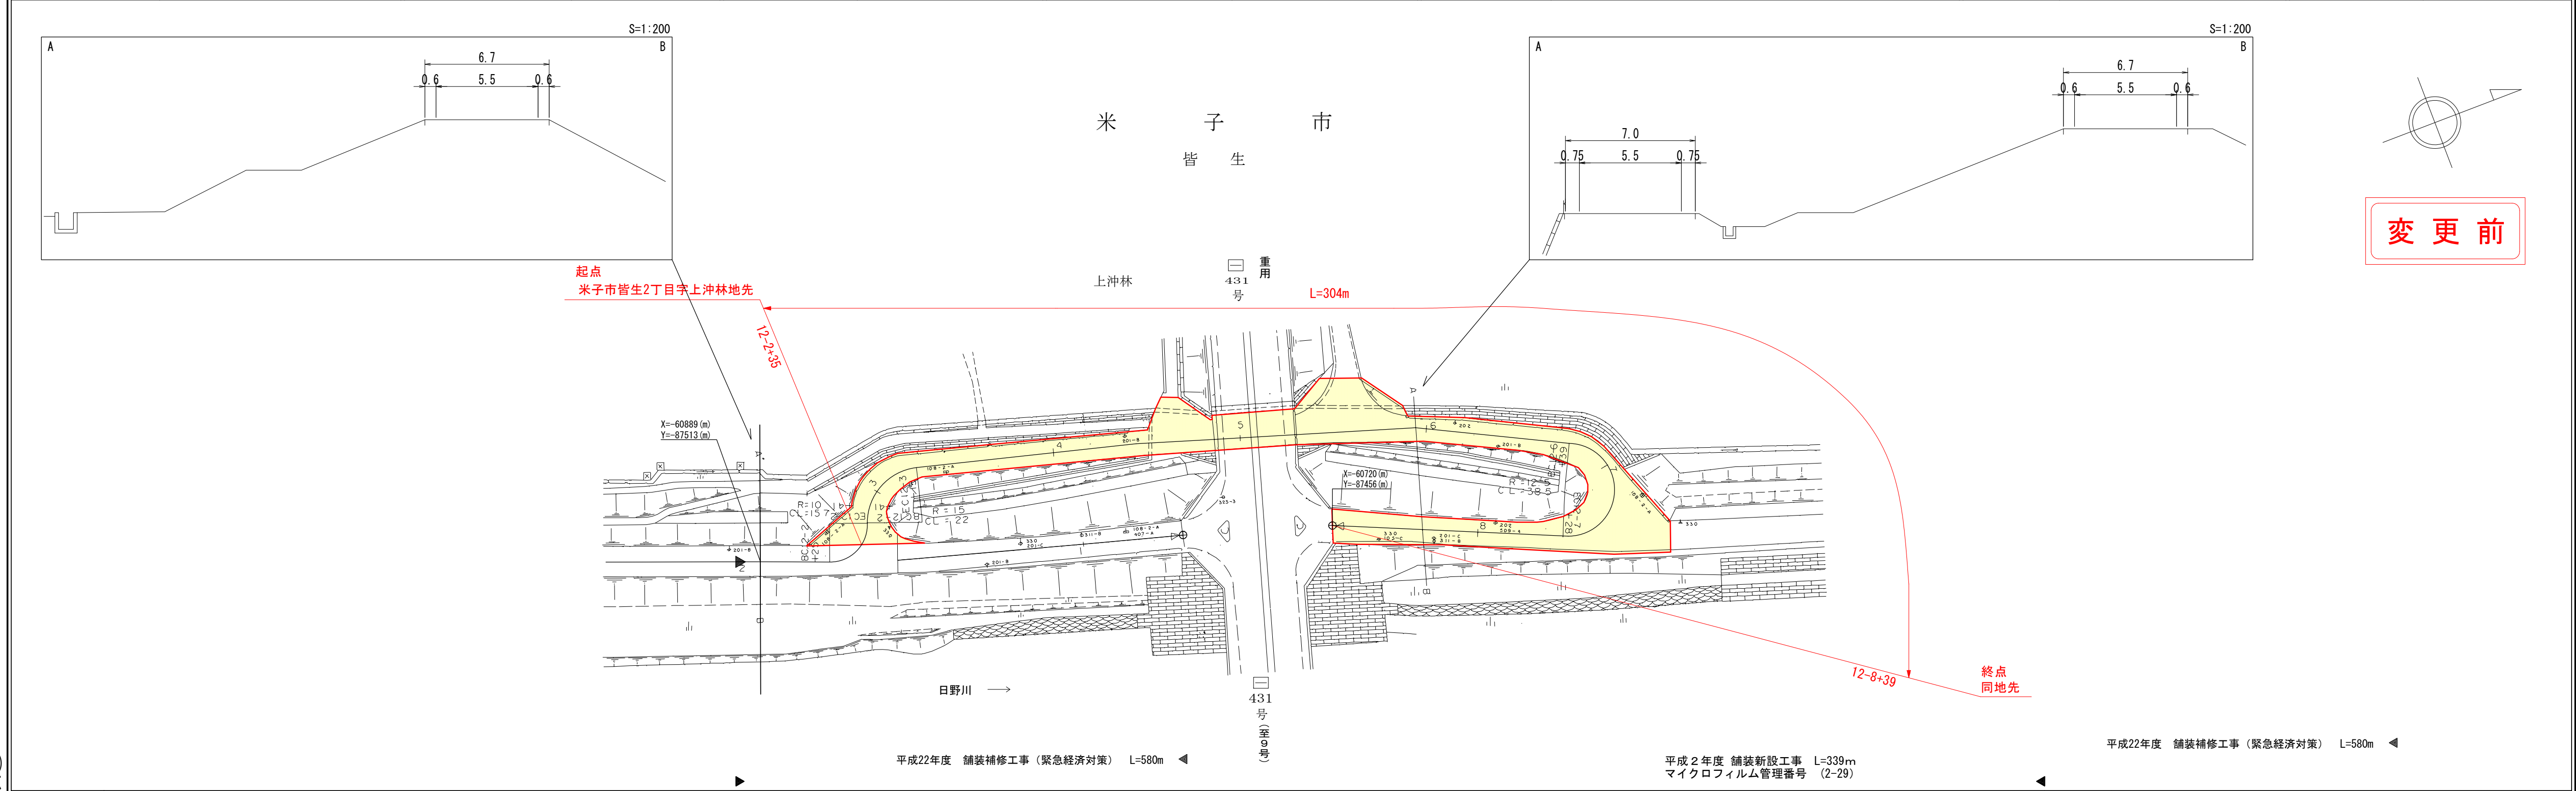

変更前

株式会社
株広洋コンサルタント
ウエスコ

車道幅員	W=5.5		W=5.5									
路面種類	A		A									
縦断勾配	8.0	1.2%	7.7	3.8%	3.9	3.5%	7.4	2.7%	9.8	8.0	1.9%	9.5
距離程	12-2+25	12-3+0	12-5+0	12-7+0	12-8+39	12-8+39	12-8+39	12-8+39	12-8+39	12-8+39	12-8+39	12-8+39
	ダブルウェー		ダブルウェー									

この地図は、建設省国土地理院長の承認を得て、同院所管の測量簿及び測量成果を使用して編製したものである。(承認番号)昭53 中公第 77 号