


道 路 台 帳 平 面 図



鳥 取 県

調 製 年 月	平成24年3月	図 面 縮 尺	1 : 1000	路線コード	22-300	道路種別	一般県道	路線名	米子環状線	区 間	20-4~21-0	図面番号	28-23
---------	---------	---------	----------	-------	--------	------	------	-----	-------	-----	-----------	------	-------


変更前

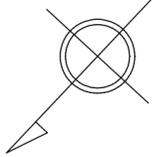

米 子 市
和 田 町

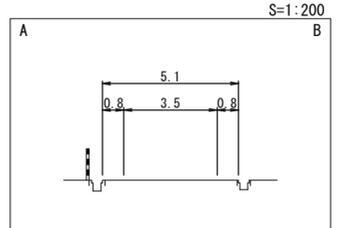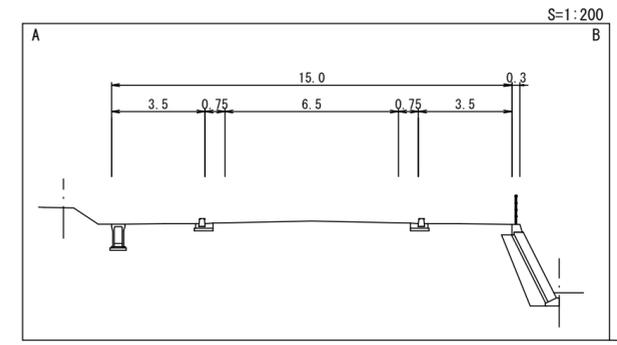

設計区分	B交通		設計CBR	12%
表層	再生改質I型密粒度アスコン	t = 5cm		
基層	再生粗粒度アスコン	t = 5cm		
上層路盤	粒調砕石 M-30	t = 10cm		
下層路盤	再生クラッシャーラン RCA-40	t = 15cm		
設計区間	20-3+22 ~ 20-8+5			
施工年度	平成22年度			

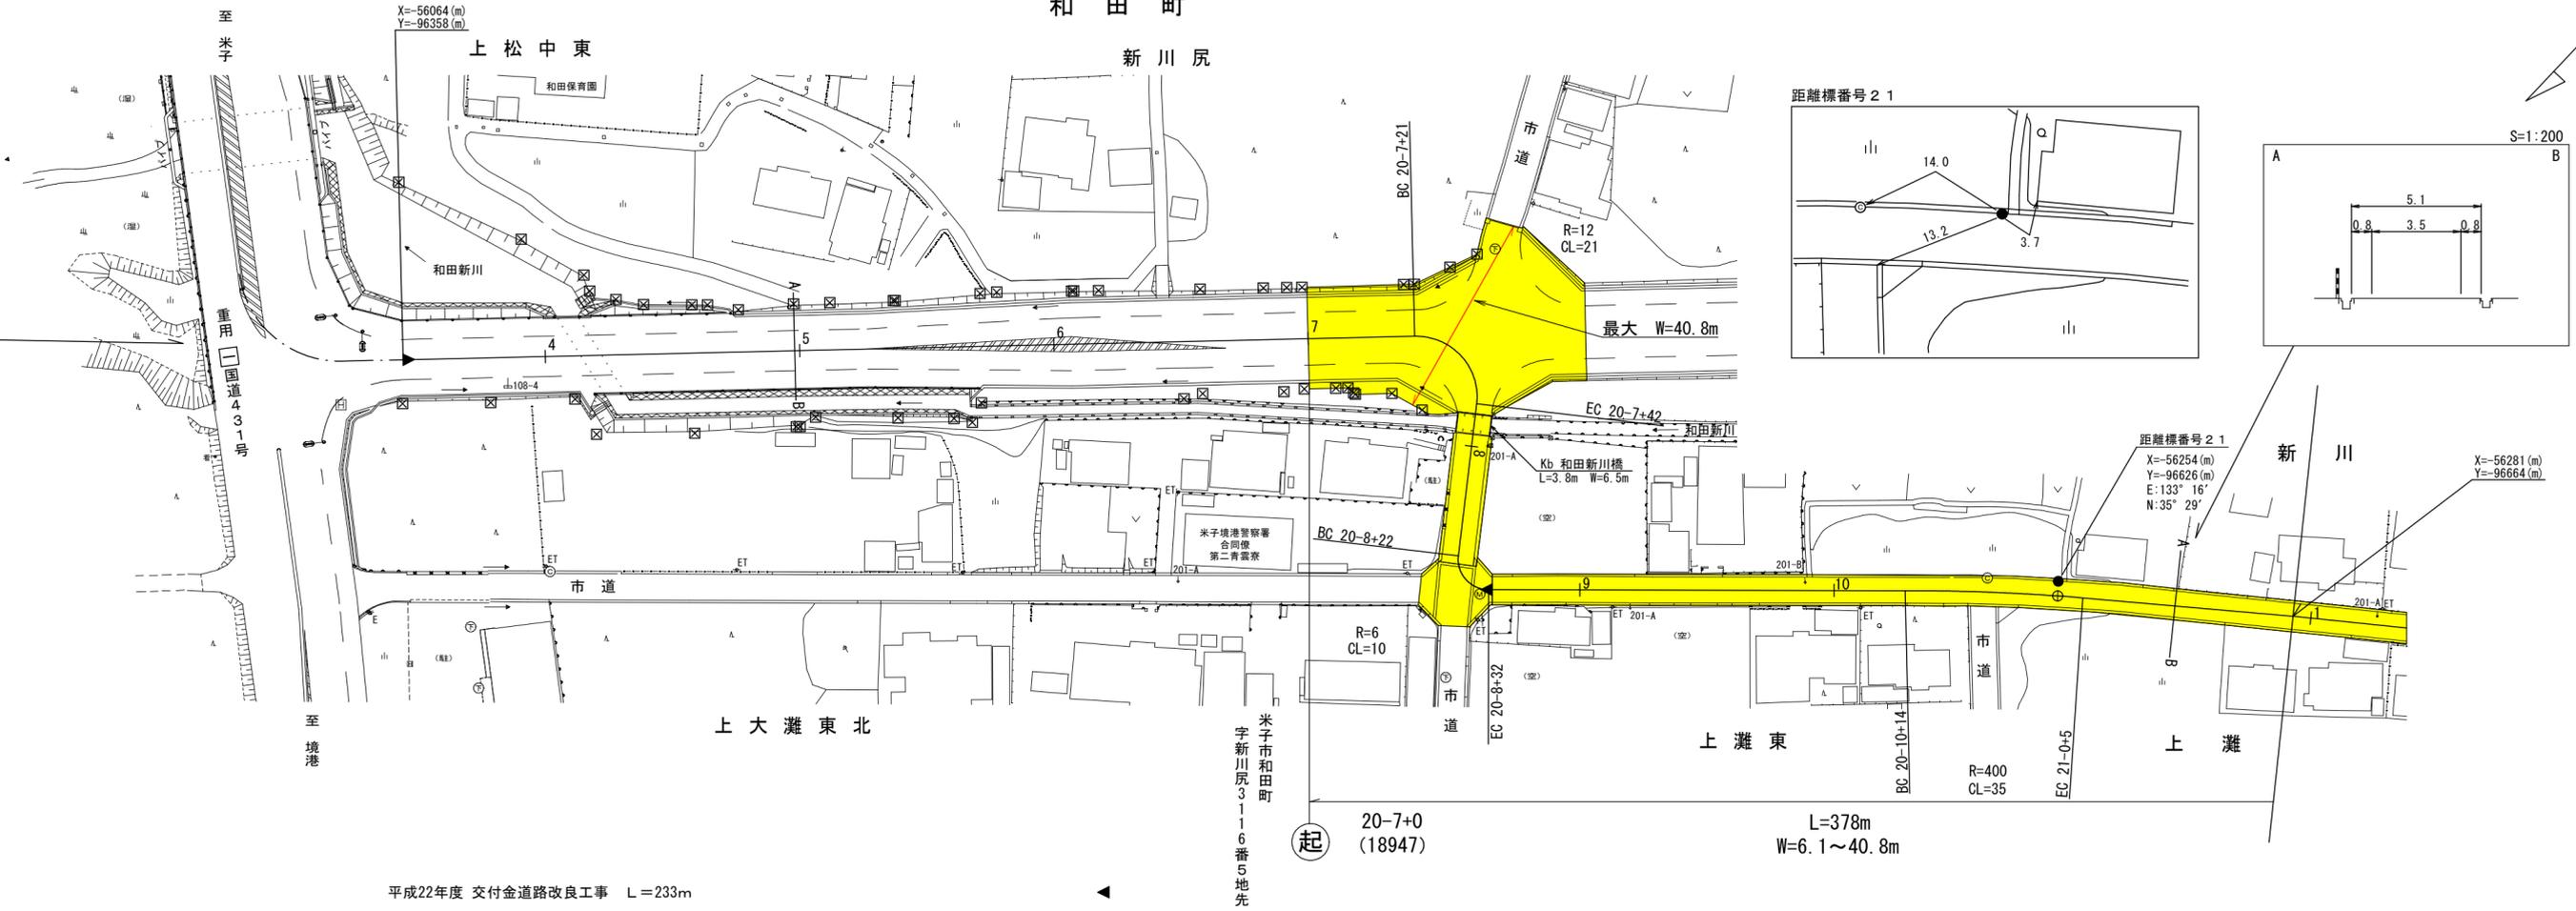

車道幅員	20-3+22	W=6.5	20-7+44	W=5.5	20-8+24	W=3.5
路面種類	A					
縦断勾配	3.2	3.0	0.3%	2.9	0.1%	3.1
距離程	20-3+22	20-3+39	20-4+19	20-7+32	20-8+27	20-10+29




株式会社 マットサーベイコンサルタント

道路台帳平面図

鳥取県

調整年月 平成 20 年 3 月 図面縮尺 1 : 1, 000 路線コード 22-300 道路種別 一般県道 路線名 米子環状線 区間 21-1~22-1 図面番号 28-24

変更前

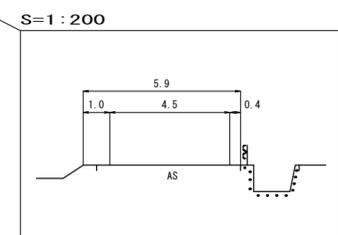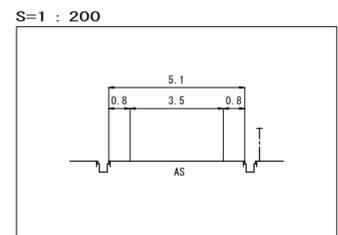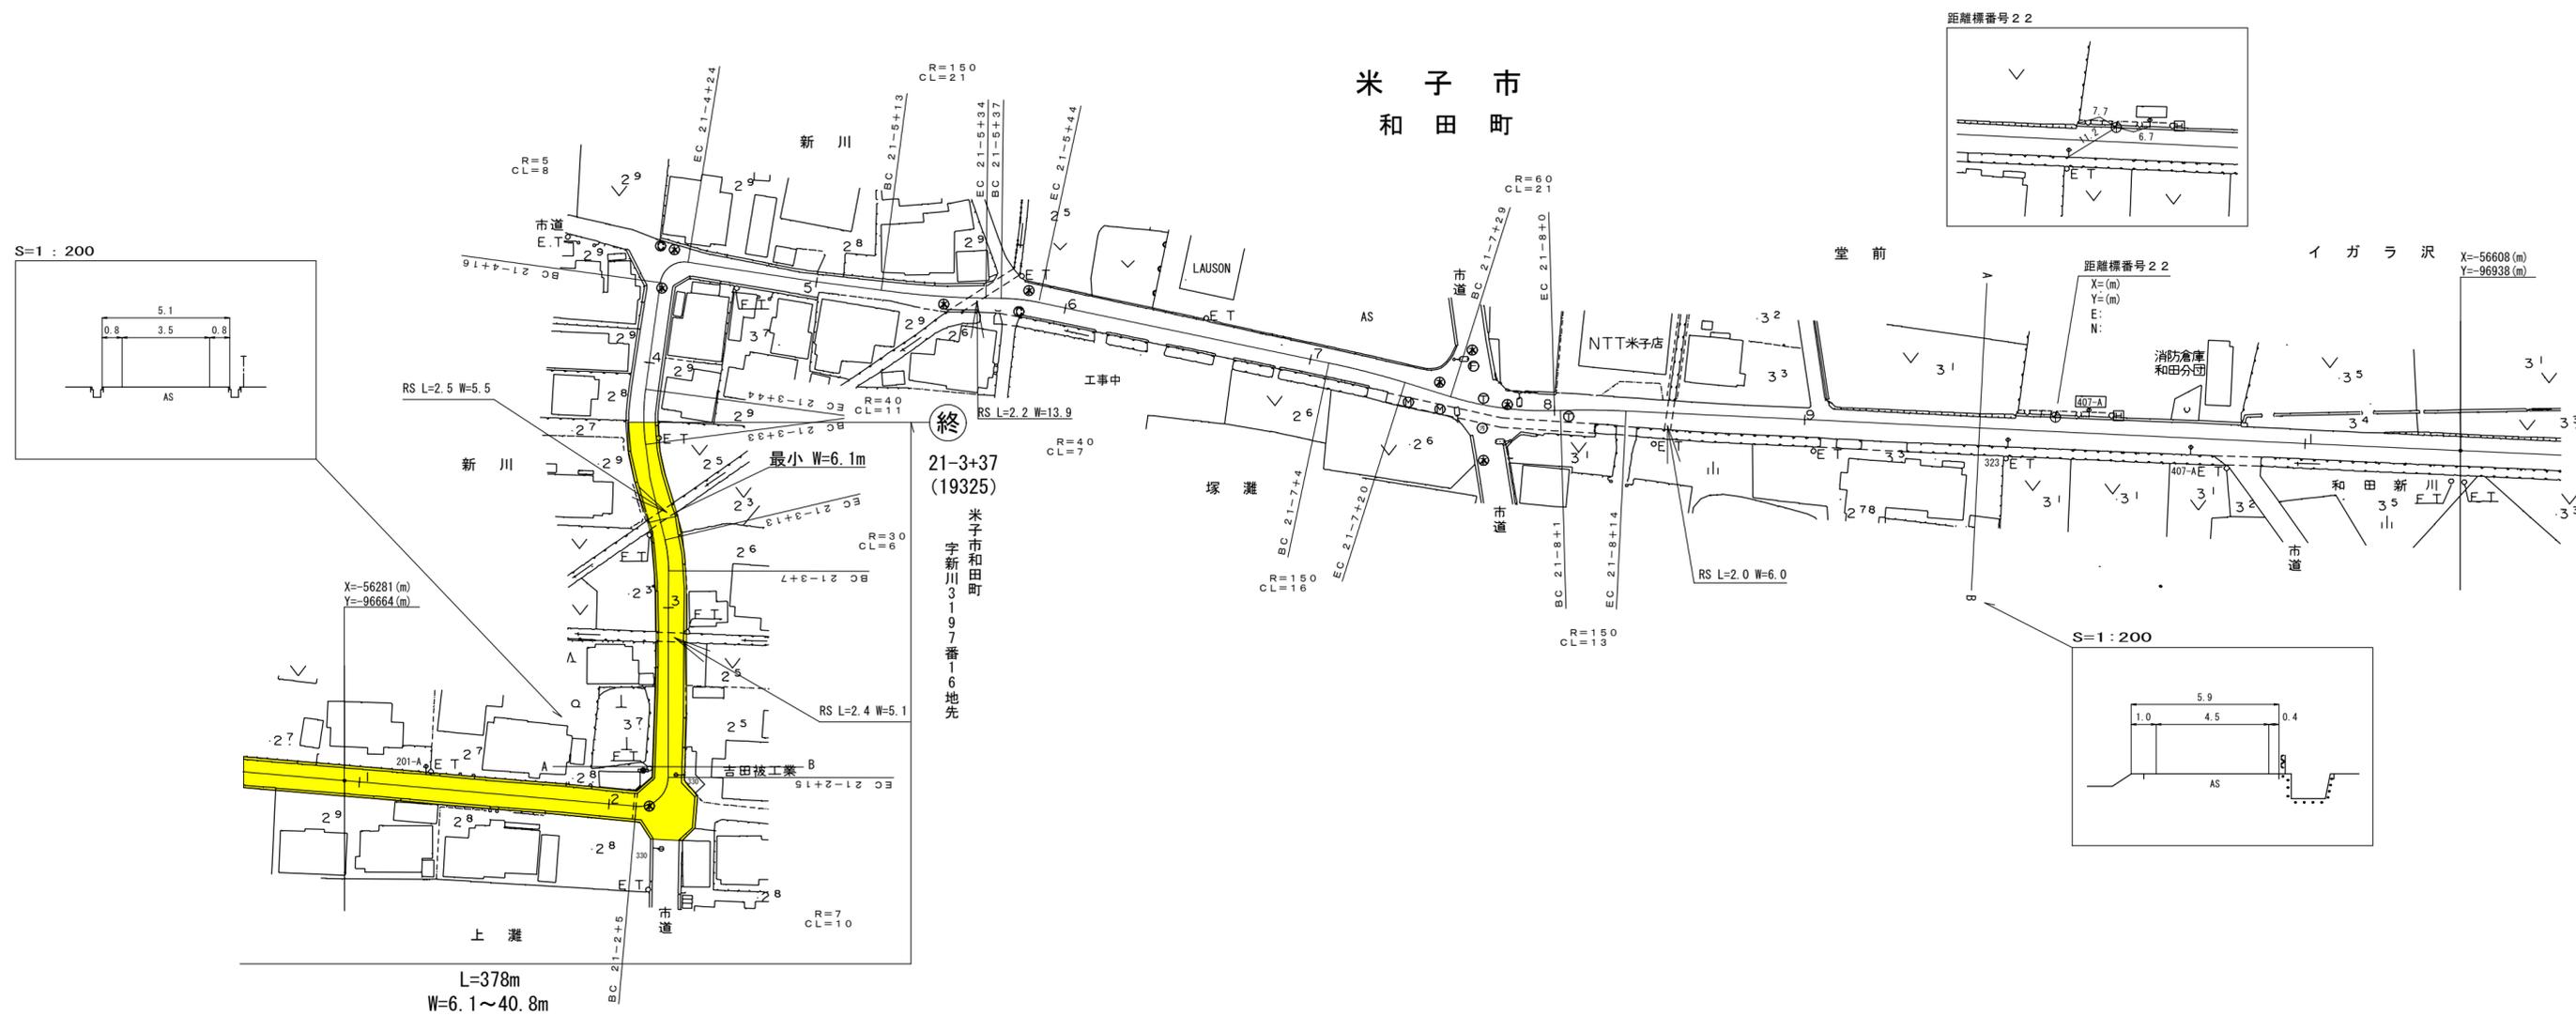

車道幅員	W=3.5	21-5 +4.8	W=4.5
路面種類	B		
縦断勾配	0.2%	2.4	0.4%
距離程	21-2 +1.1	21-4 +2.3	21-7 +4.0

株式会社
ワイパス