


道路台帳平面図

鳥取県

調製年月 平成27年3月 図面縮尺 1:1000 路線コード 22-300 道路種別 一般県道 路線名 米子環状線 区間 21-1~22-1 図面番号 28-24

変更後

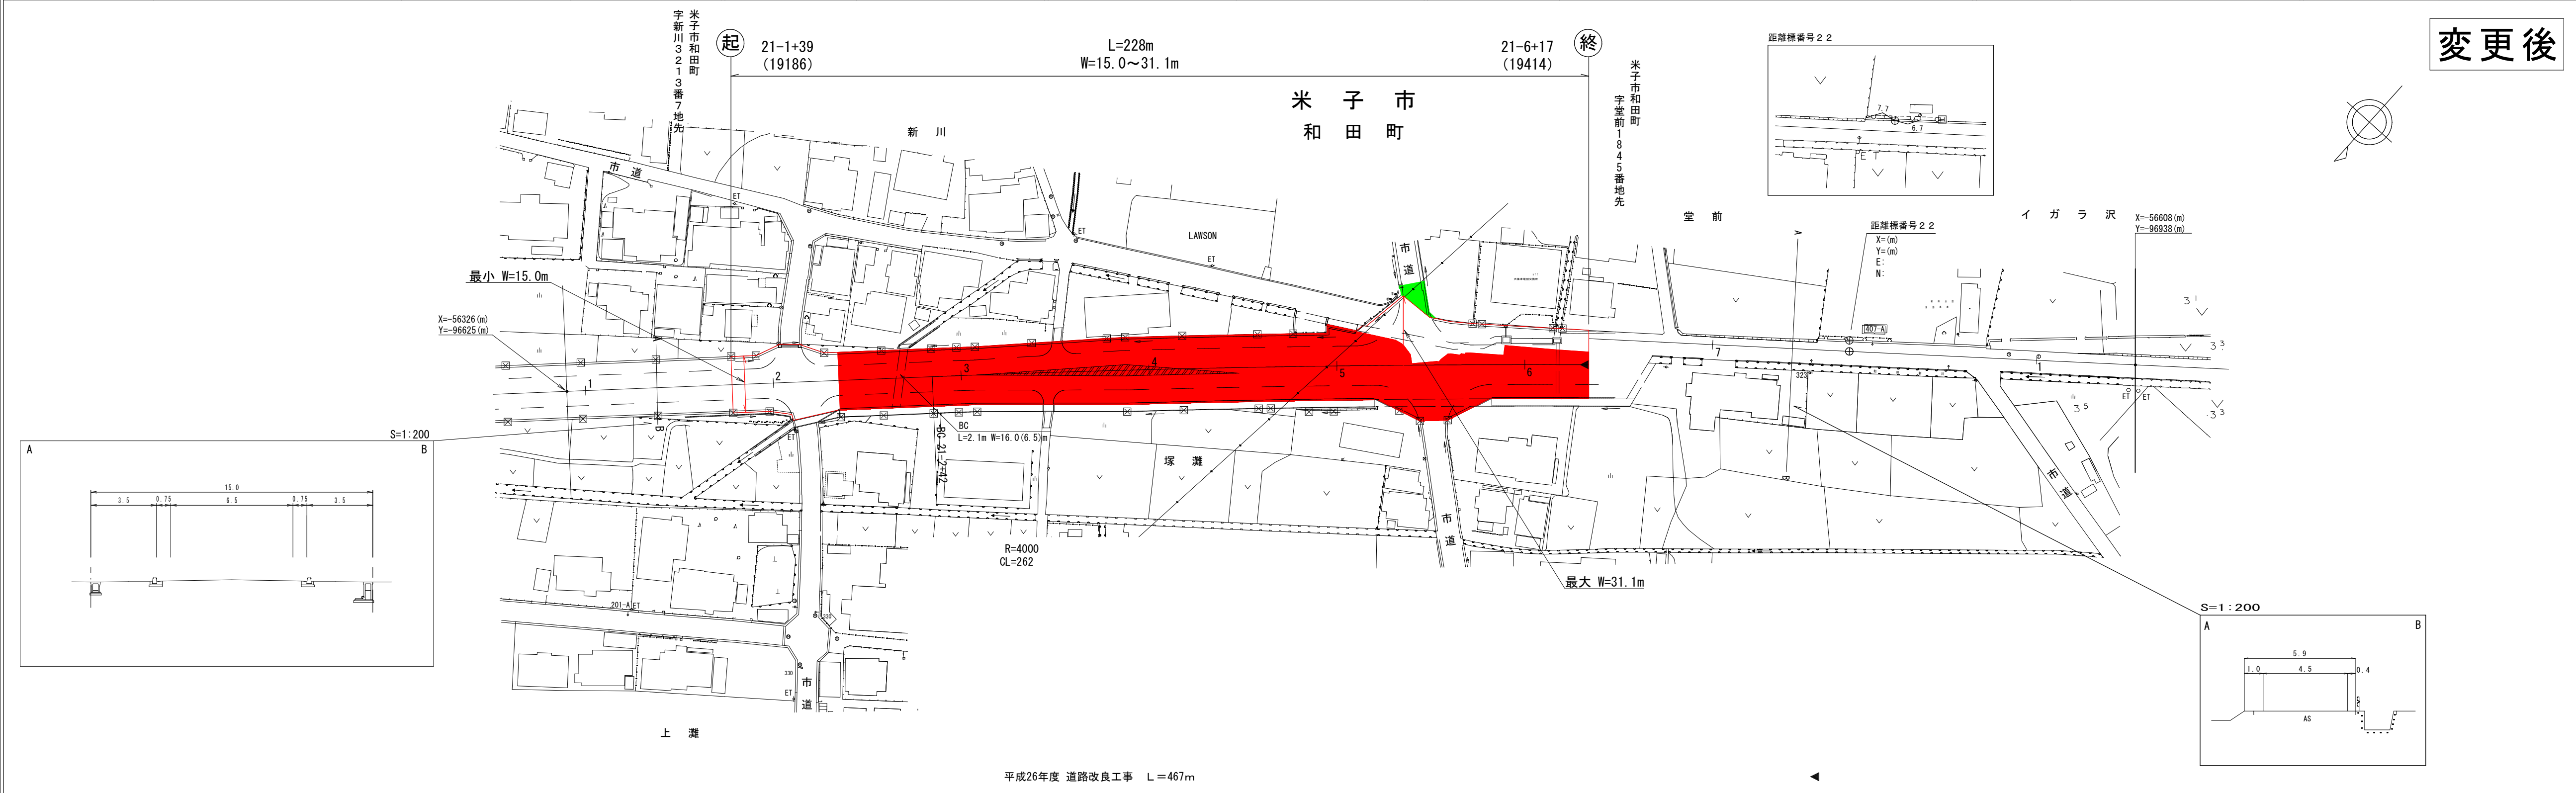

車道幅員	W=6.5	21-6+17	W=4.5
路面種類	A	21-6+17	B
縦断勾配	0.1%	3.0	0.1%
距離程	21-1+46	3.2	0.2%
		3.3	0.3%

株式会社サンコー測量