



道 路 台 帳 平 面 図

調製年月 平成23年3月 | 図面縮尺 1:1000 | 路線コード 22-111 | 道路種別 一般県道 | 路線名 神戸ノ上新見線 | 区間 0-0~1-2 | 図面番号 11-1

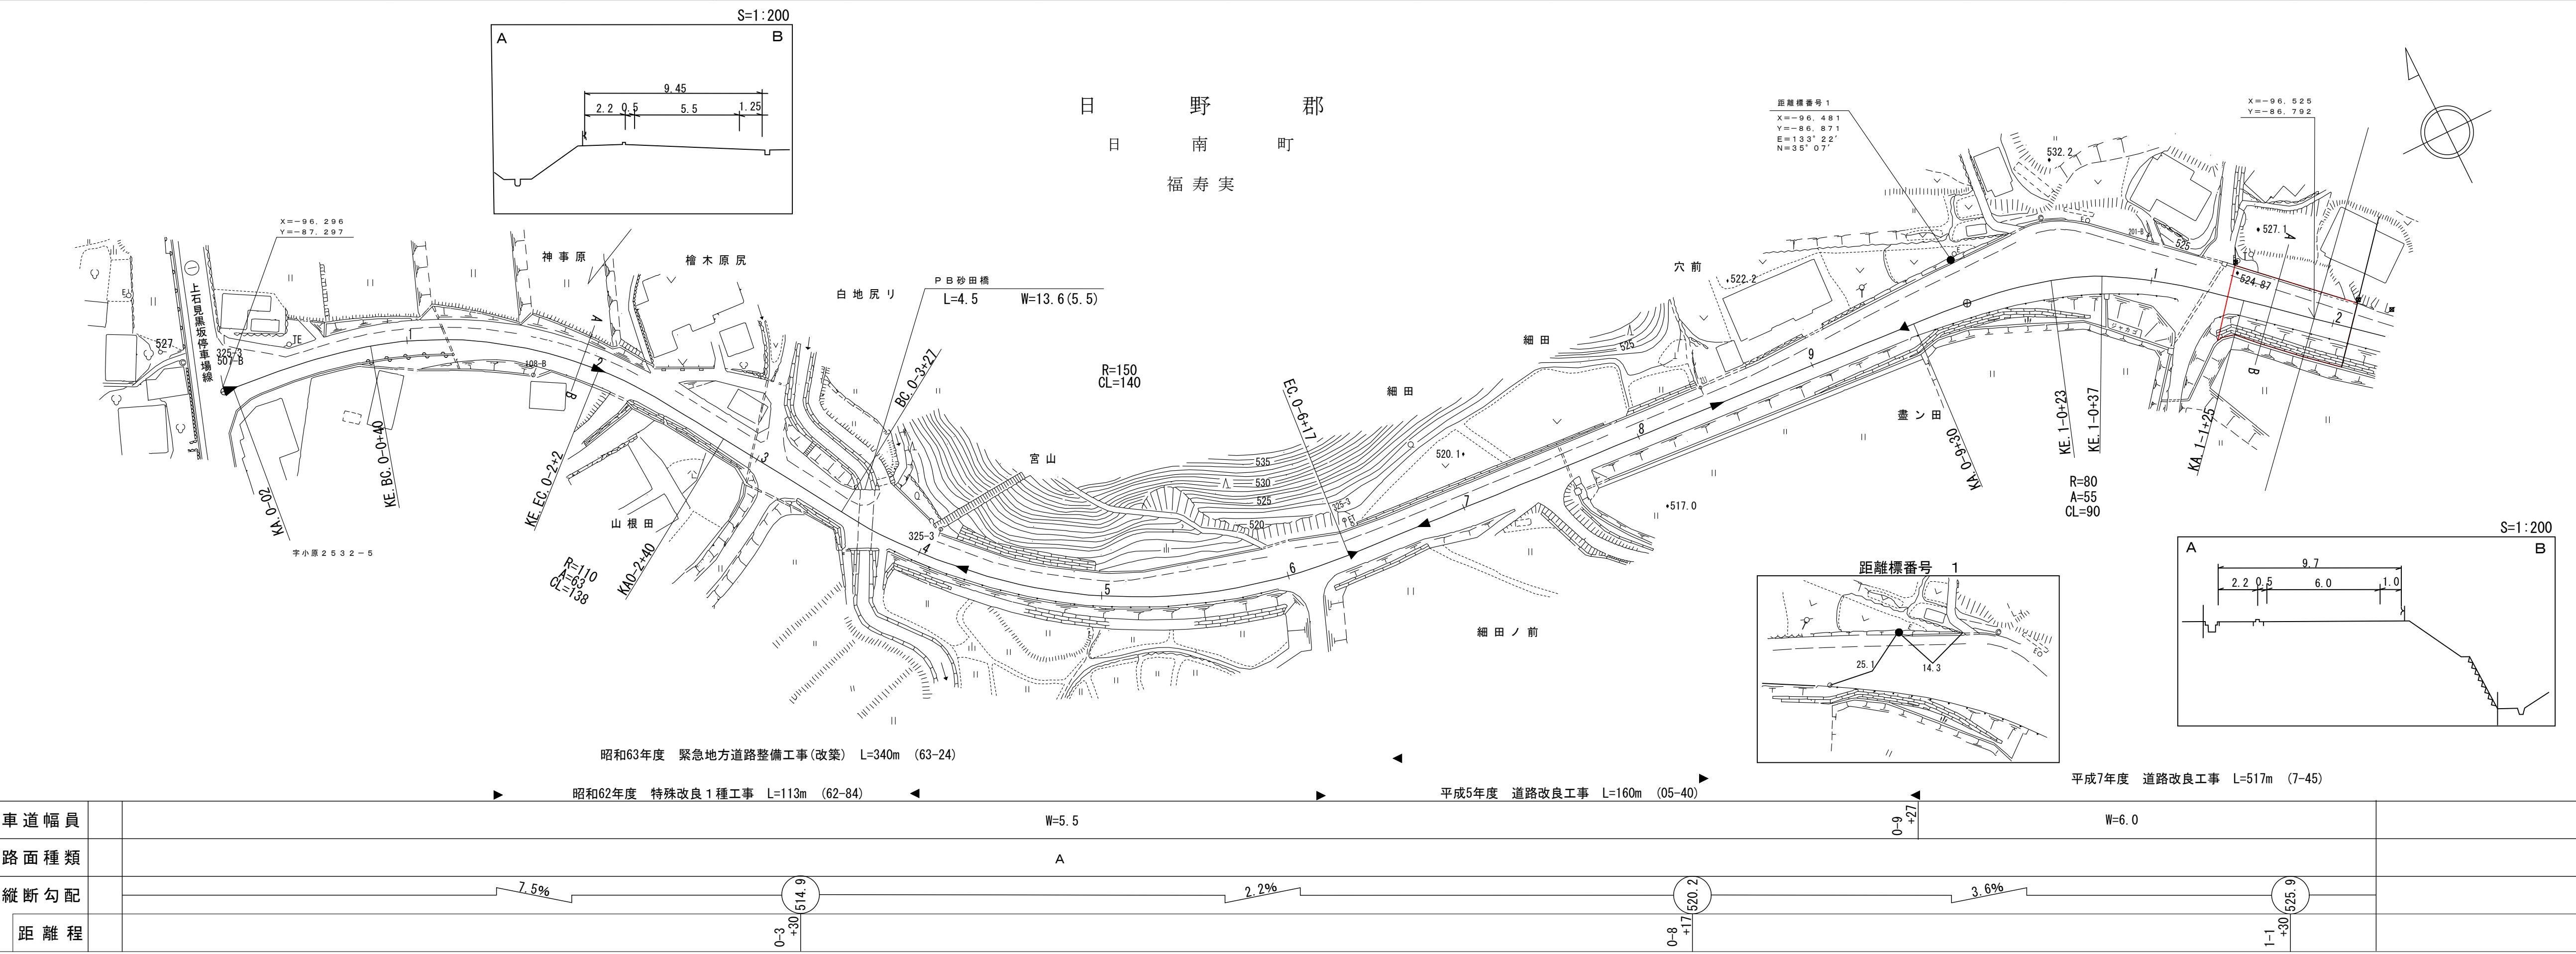

道 路 台 帐 付 図

鳥 取 県




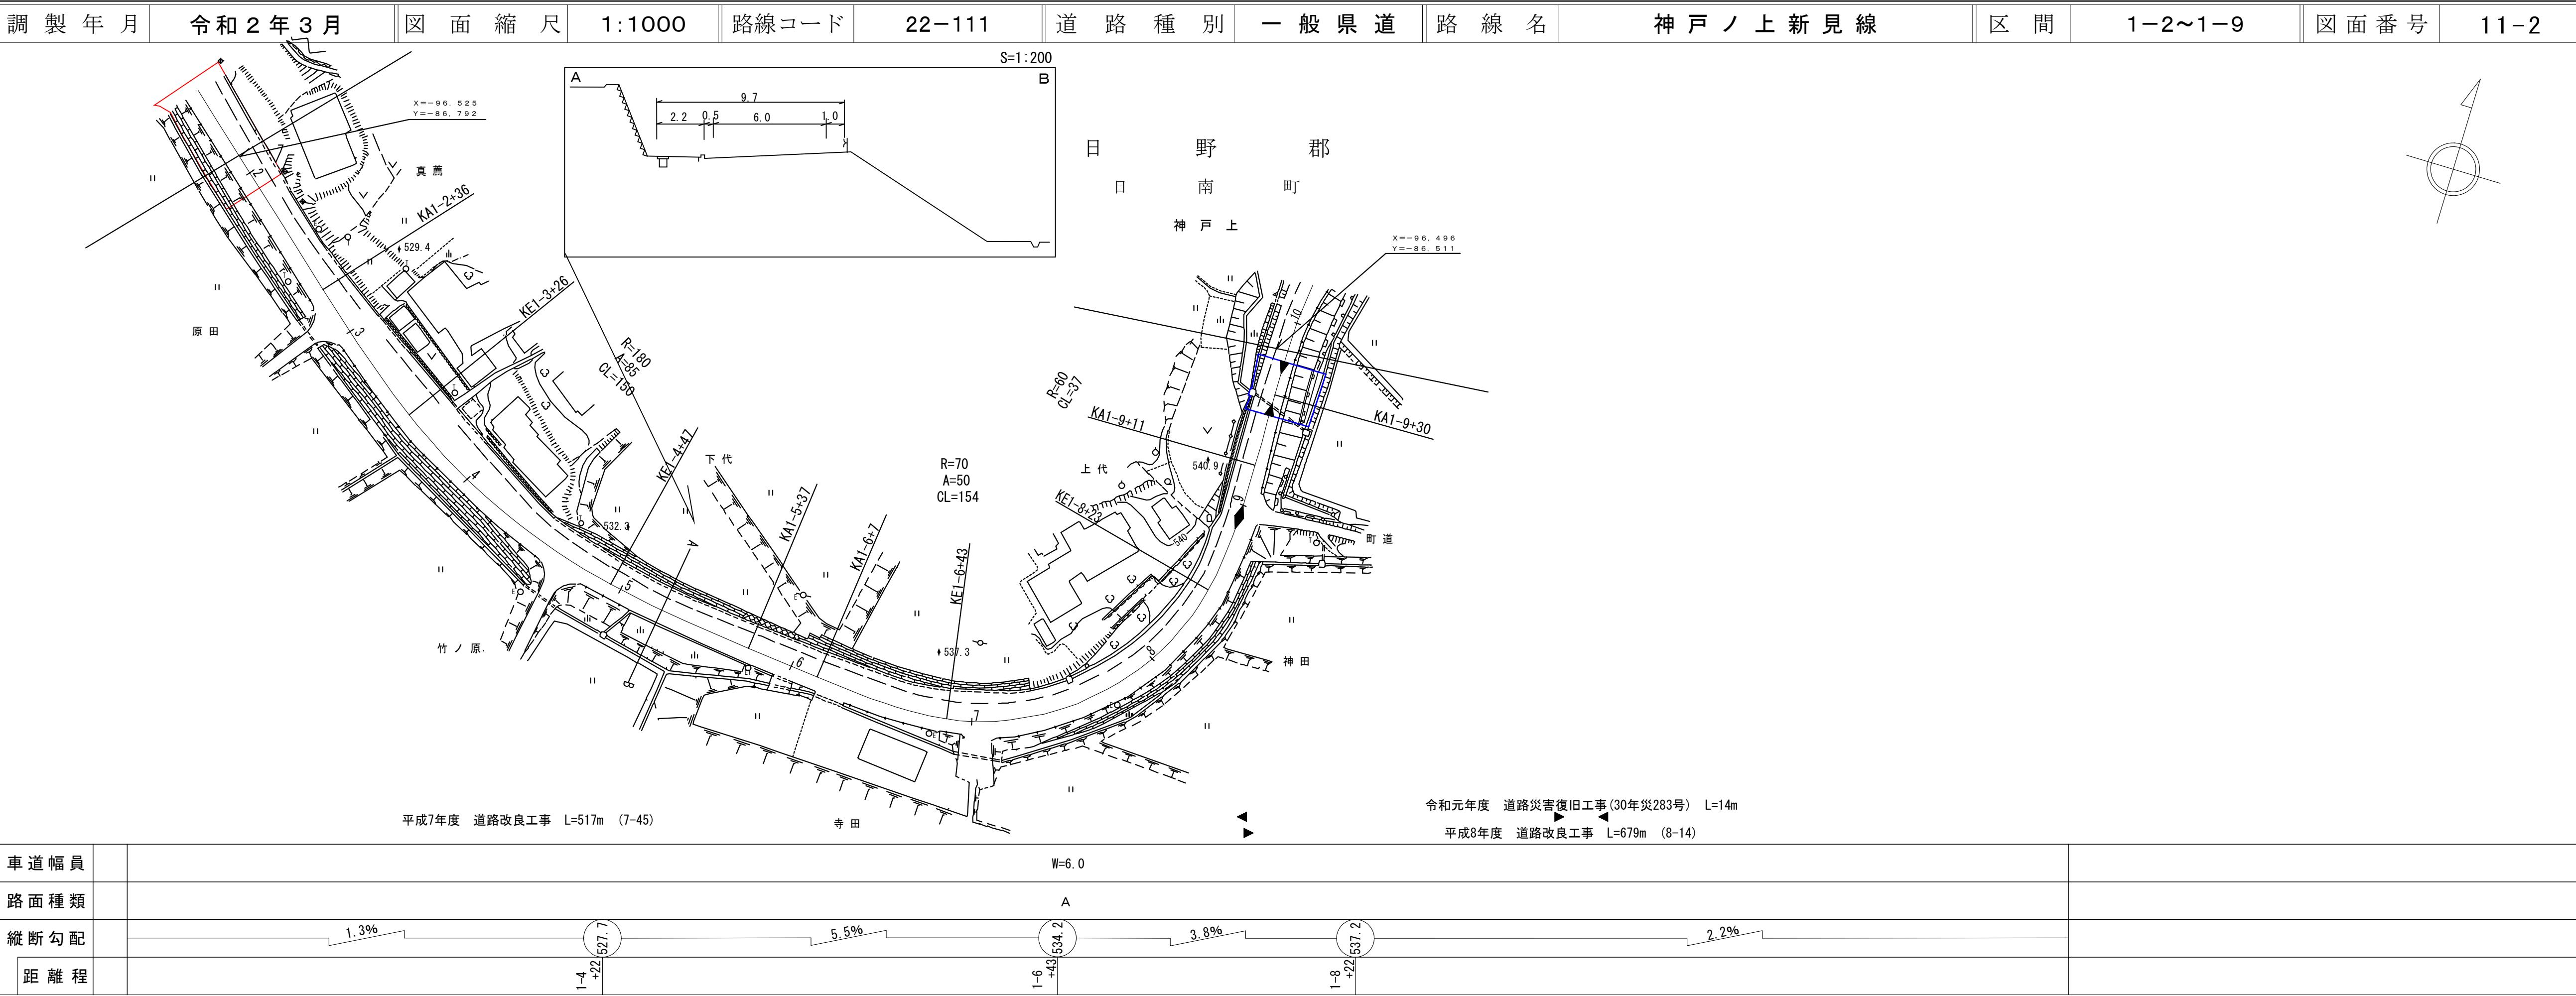


道 路 台 帳 付 図

鳥 取 県

調製年月	令和2年3月	図面縮尺	1:1000	路線コード	22-111	道路種別	一般県道	路線名	神戸ノ上新見線	区間	1-9 ~ 2-1	図面番号	11-3
------	--------	------	--------	-------	--------	------	------	-----	---------	----	-----------	------	------

日 野 郡
日 南 町
神 戸 上

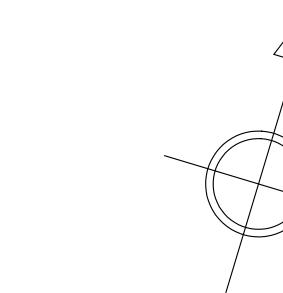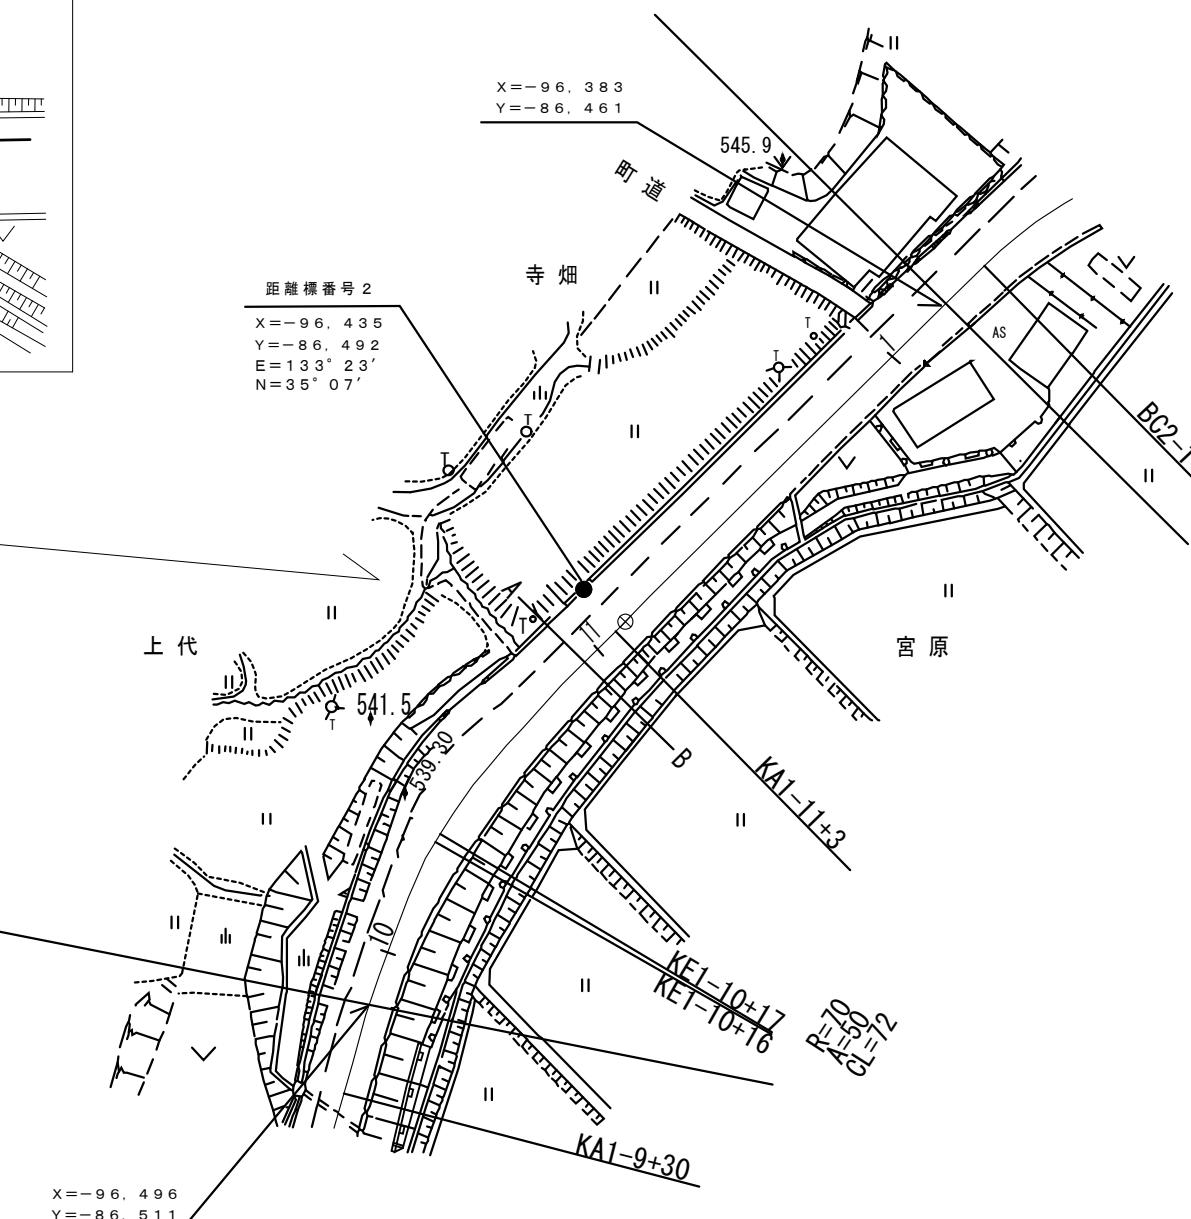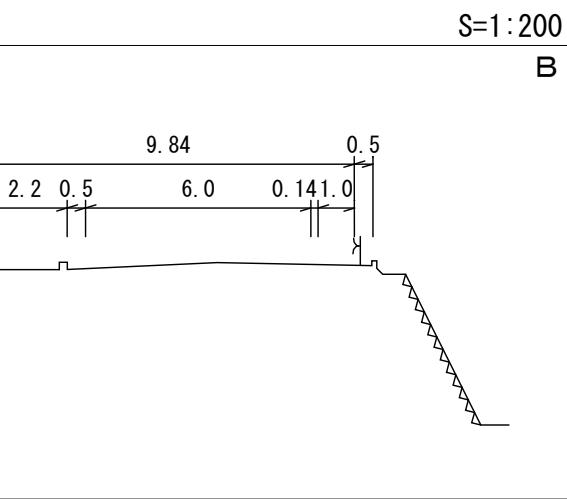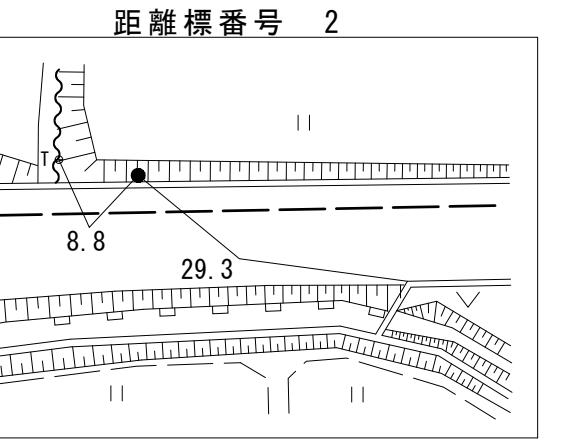

令和元年度 道路災害復旧工事(30年災283号) L=14m

平成8年度 道路改良工事 L=679m (8-14)

ダ株ダ
イ式イ
ニ会ニ
チ社チ
技 技
研広研
株洋株
式コ式
会ン会
社サ社
ルタ
ント


車道幅員		W=6.0	
路面種類		A	
縦断勾配		2.2%	
距離程	1-8 +22 537.2		

この地図は、建設省国土地理院長の承認を得て、同所の管測量課が測量成
用して調製したものである。
承認番号: 11-3

道路台帳平面図


鳥取県

調製年月	平成9年3月	図面縮尺	1:1,000	路線コード	22-111	道路種別	一般県道	路線名	神戸ノ上新見線	区間	2-1~3-3	図面番号	11-4
------	--------	------	---------	-------	--------	------	------	-----	---------	----	---------	------	------

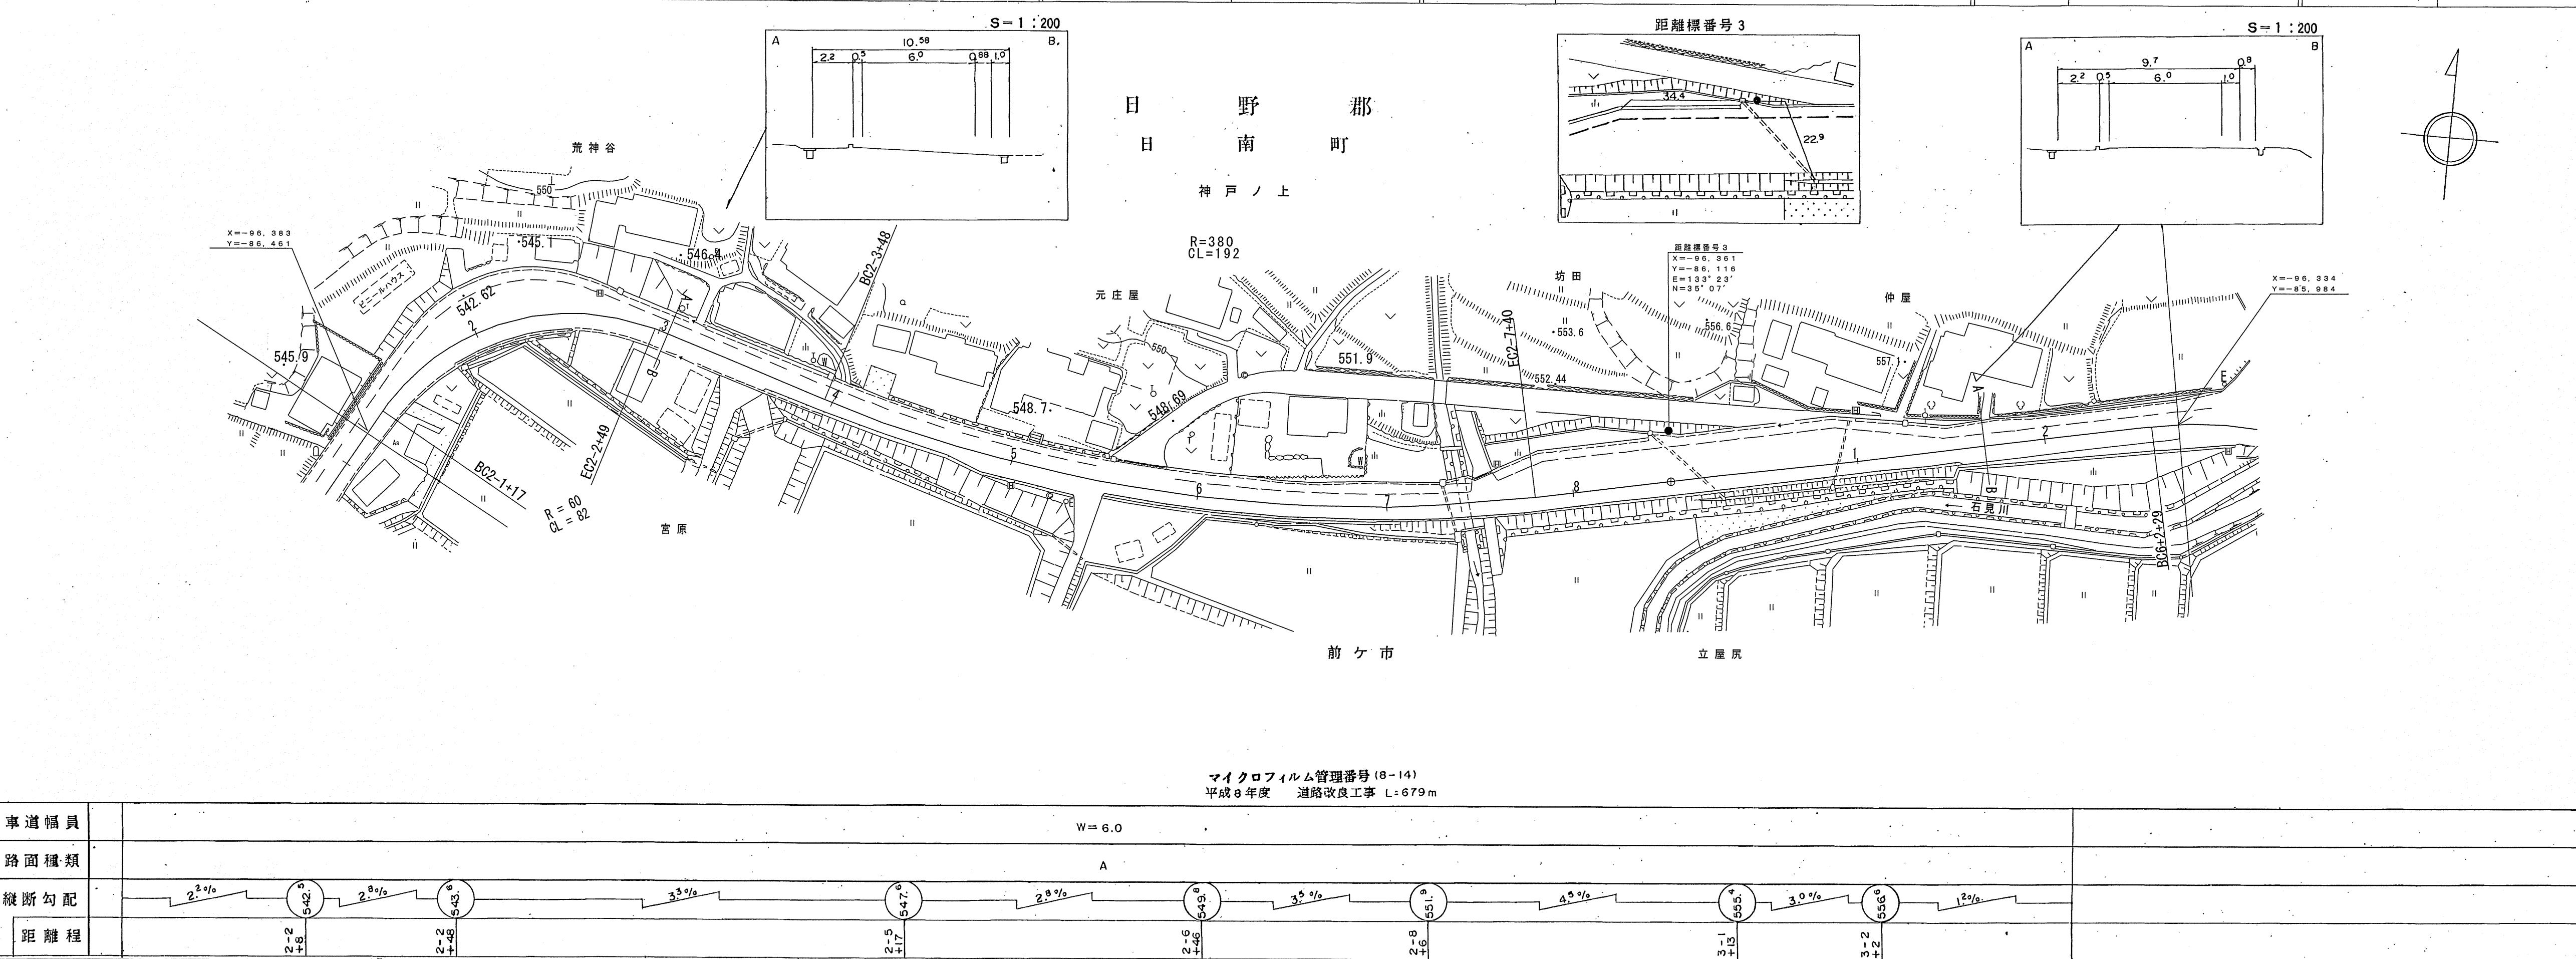

鳥取縣
平面圖
義端台路


調製年月 平成10年3月 図面縮尺 1:1,000 路線コード 22-111 道路種別 一般県道 路線名 神戸ノ上新見線 区間 3-3~4-4 図面番号 11-5

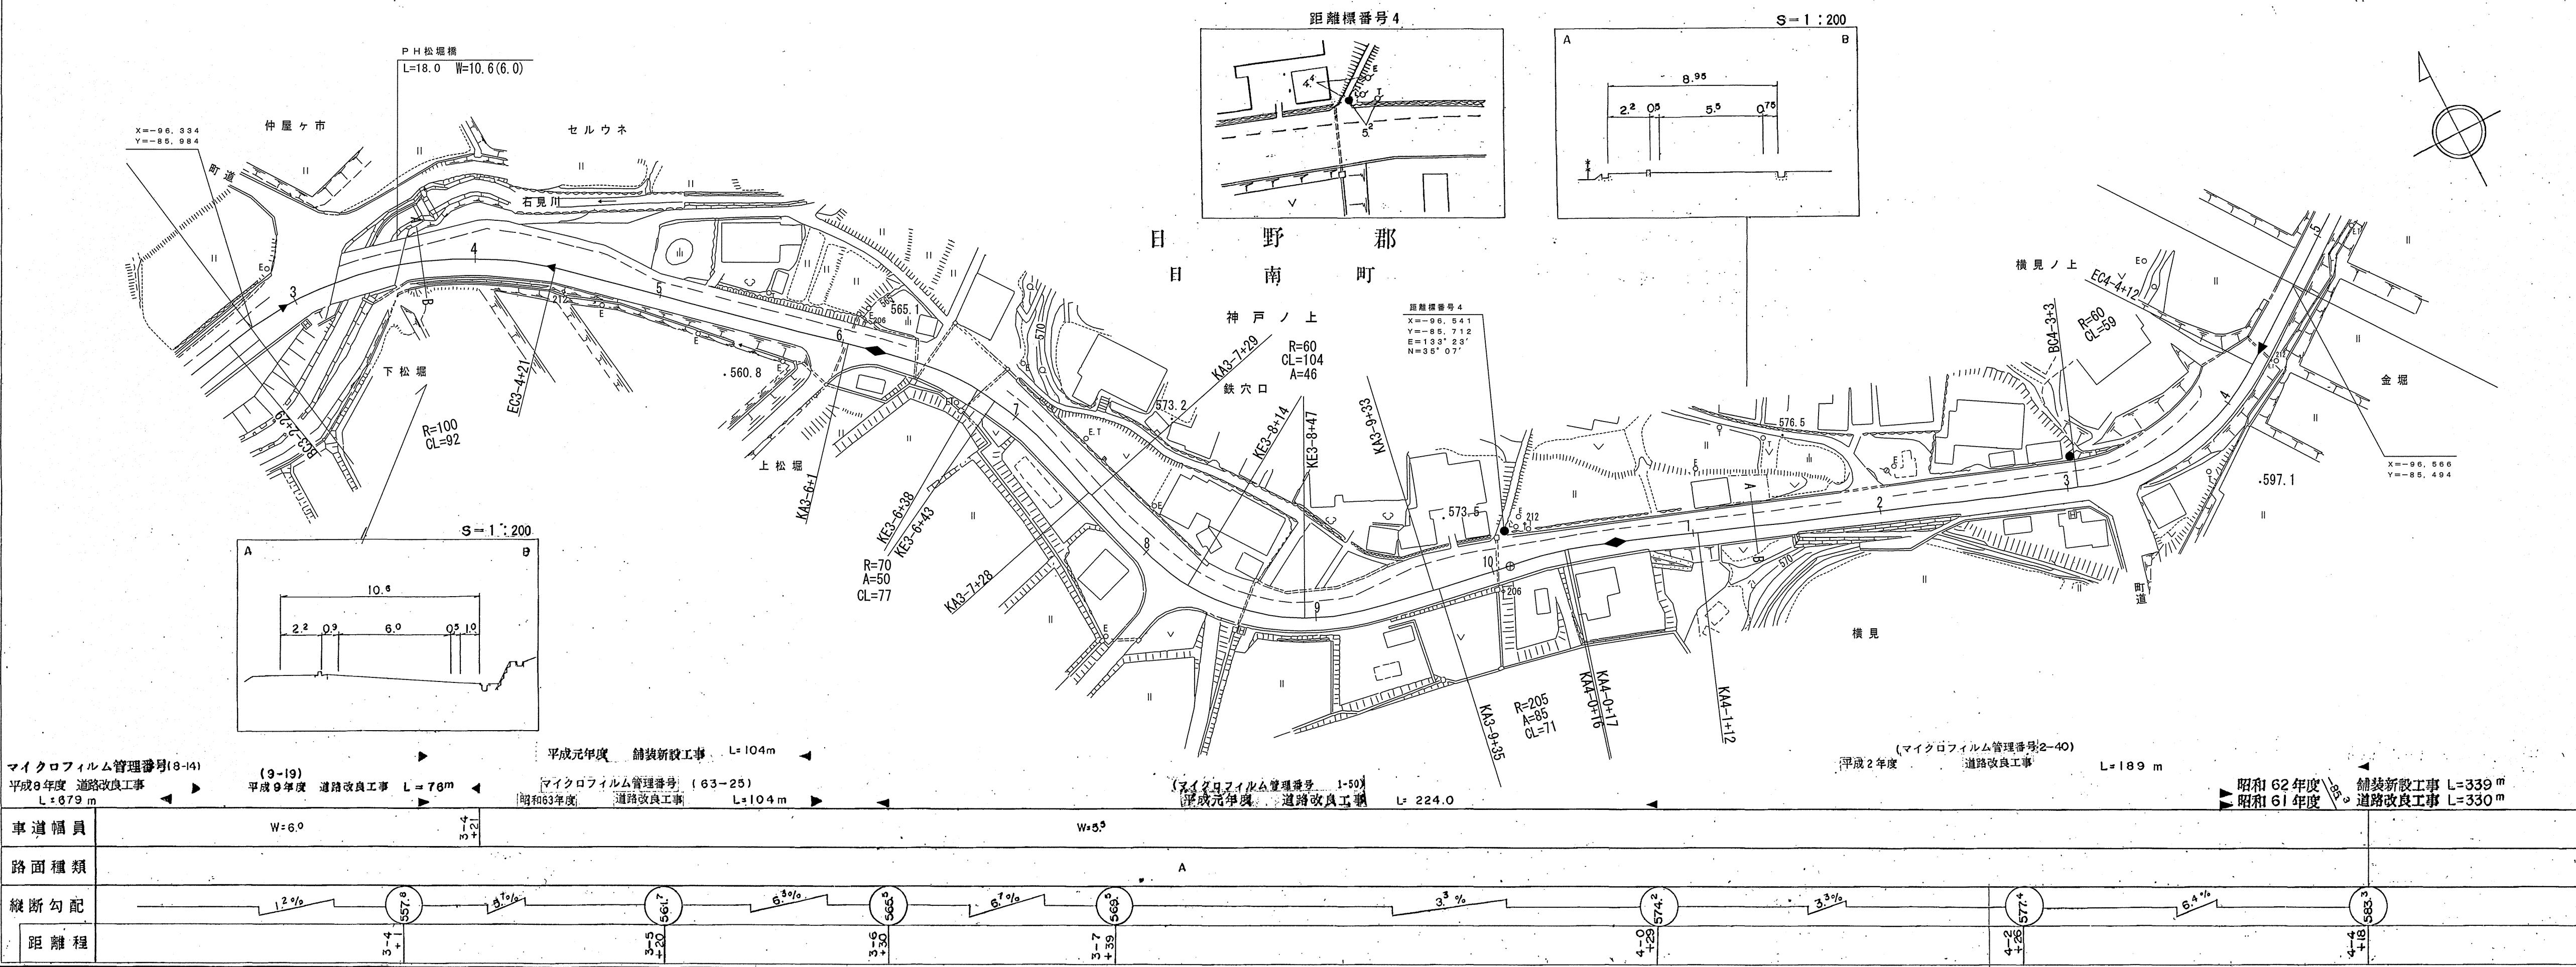

この地図は建設省国土地理院長承認を得て、同院所管の測量及び測定用として認定したものである。
(認定番号) 154 (公量)

鳥取縣 路台豪平面図

調製年月 平成10年3月 図面縮尺 1:1,000 路線コード 22-111 道路種別 一般県道 路線名 神戸ノ上新見線 区間 4-4~5-6 図面番号 11-6

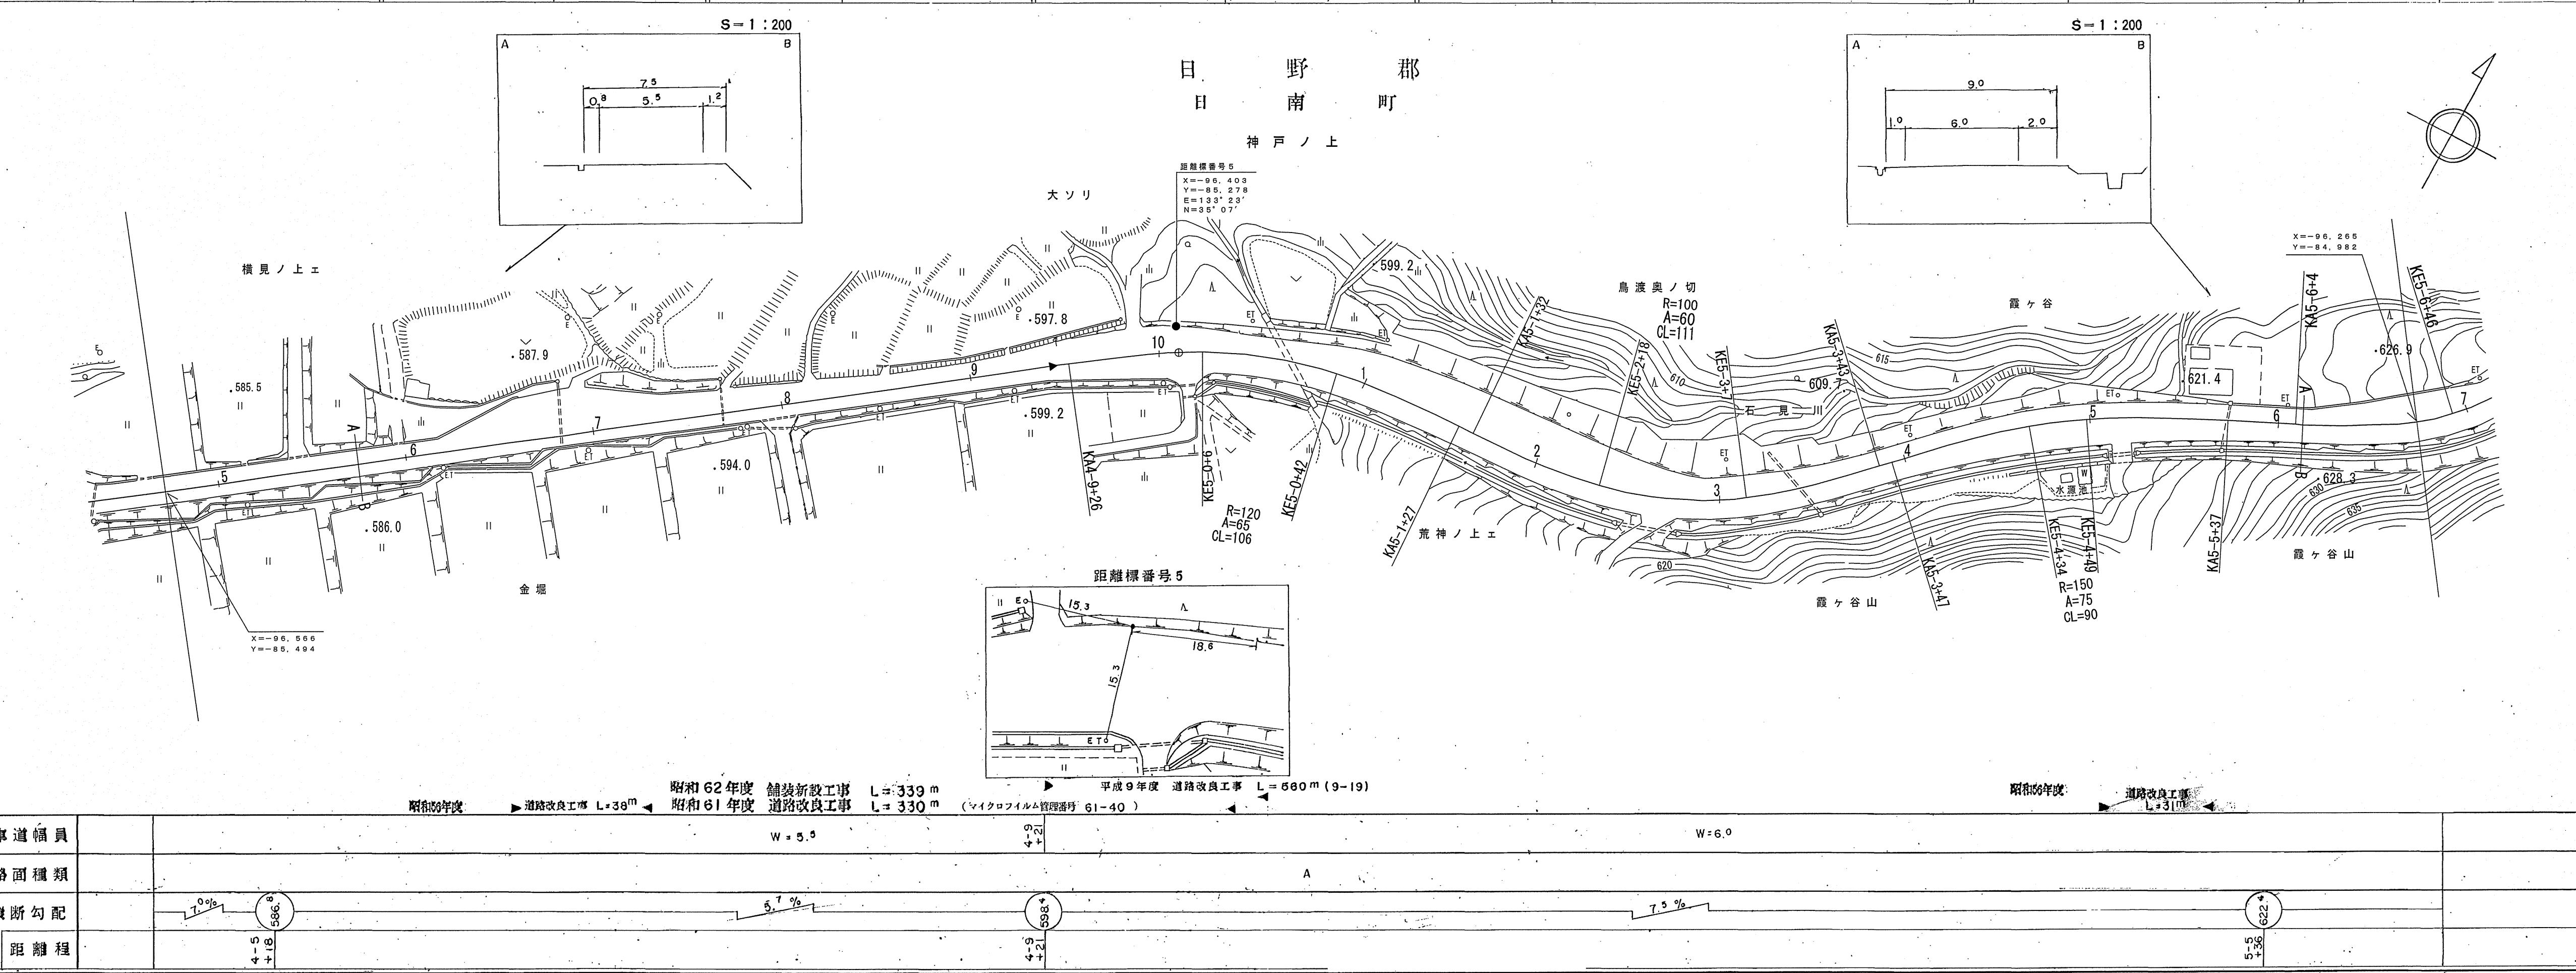


有限会社 久米測量

院長の承認を得て、同院所管の測量標及び測量成果を
(測量番号) 昭54 中公第 32 号

圖面平臺路

鳥取縣

調製年月 平成 11年3月 図面縮尺 1:1,000 路線コード 22-111 道路種別 一般県道 路線名 神戸ノ上新見線 区間 5-6~6-8 図面番号 117

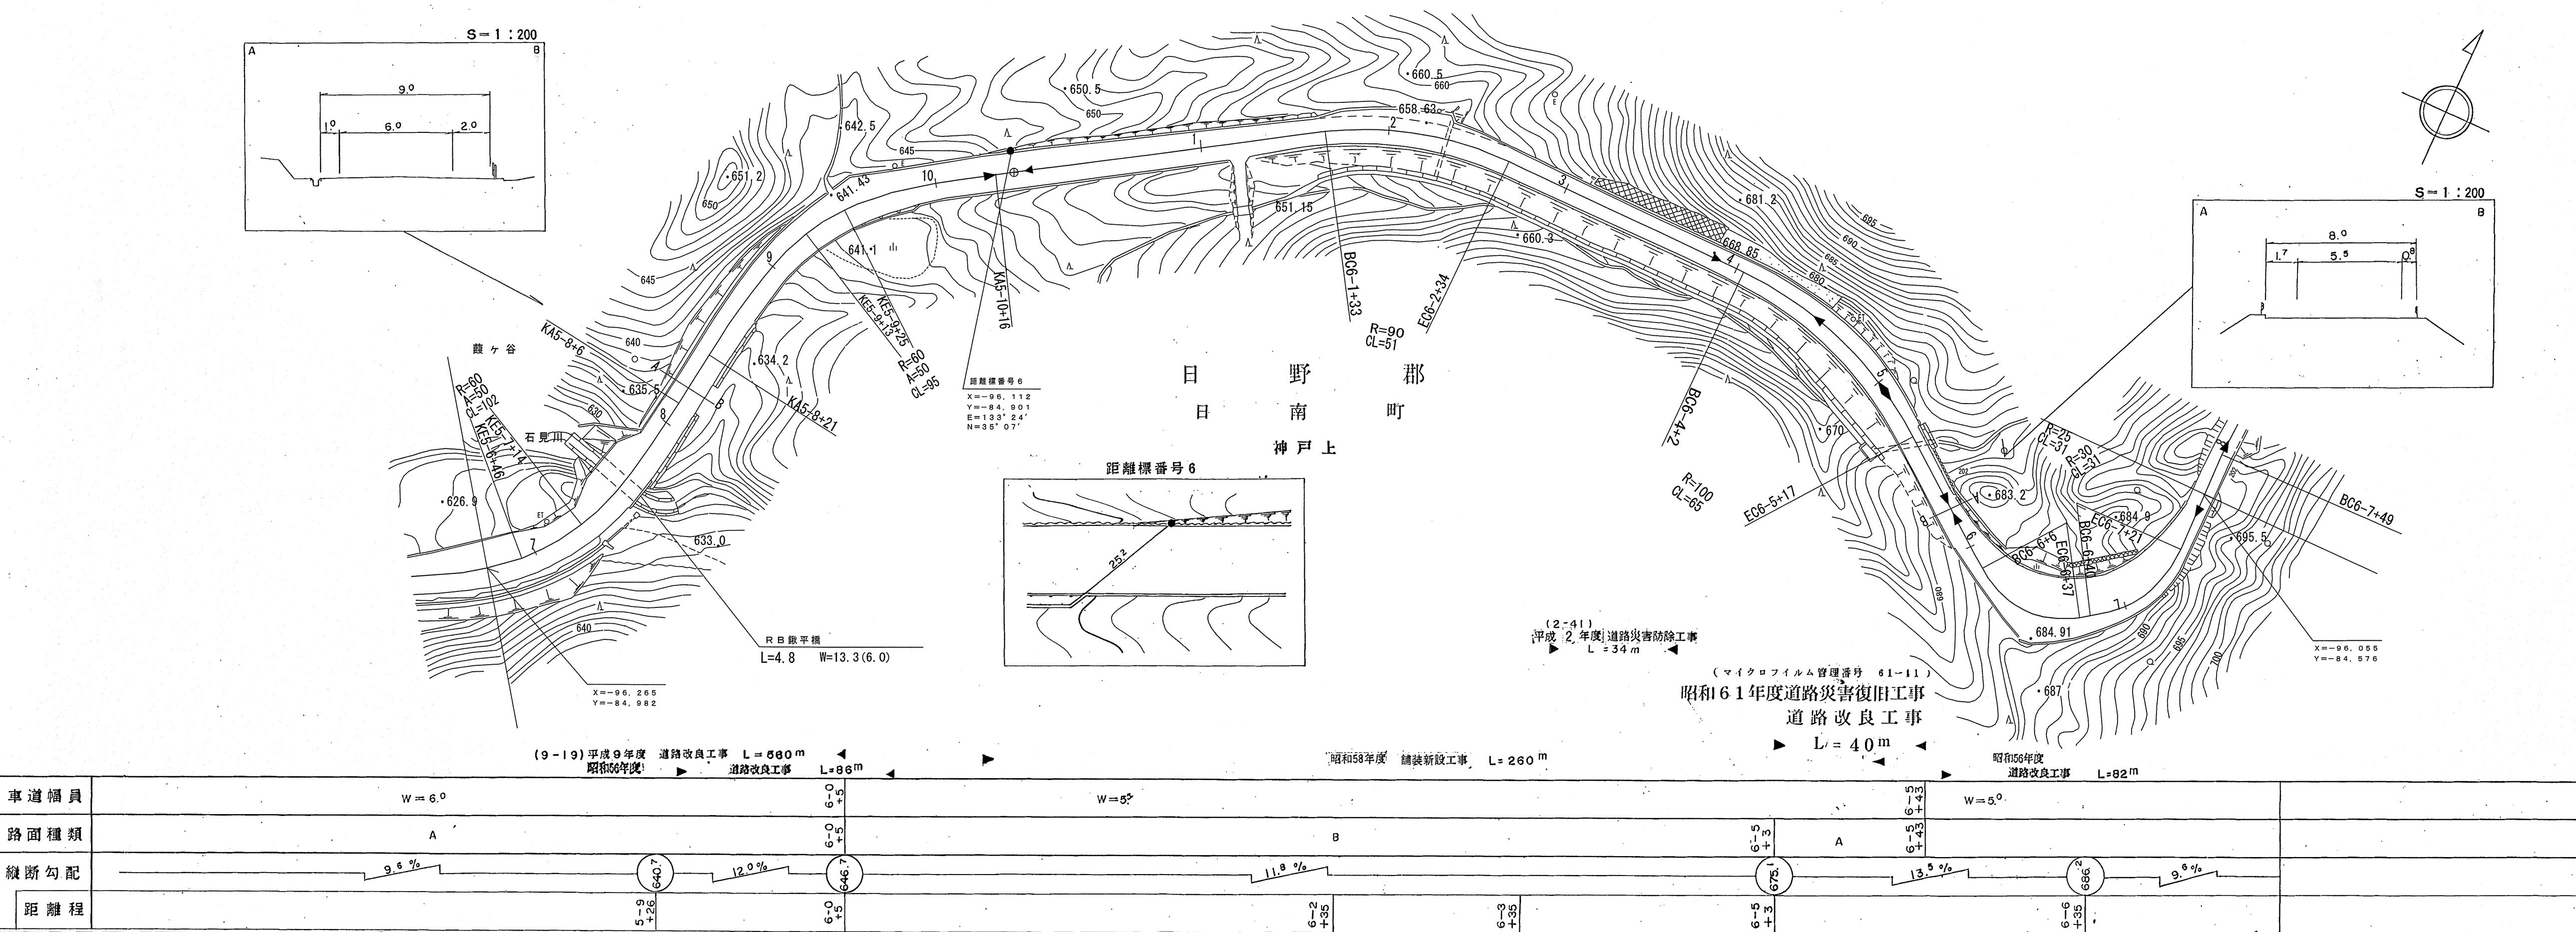


「この地図は、建設省国土地理院長の承認を得て、同院所管の測量標及び測量成果を使用して複製したものである。」(承認番号)昭54 中公第32

道 路 台 帳 付 図

鳥 取 県

調製年月 令和2年3月 | 図面縮尺 1:1000 | 路線コード 22-111 | 道路種別 一般県道 | 路線名 神戸ノ上新見線 | 区間 6-8~7-1 | 図面番号 11-8


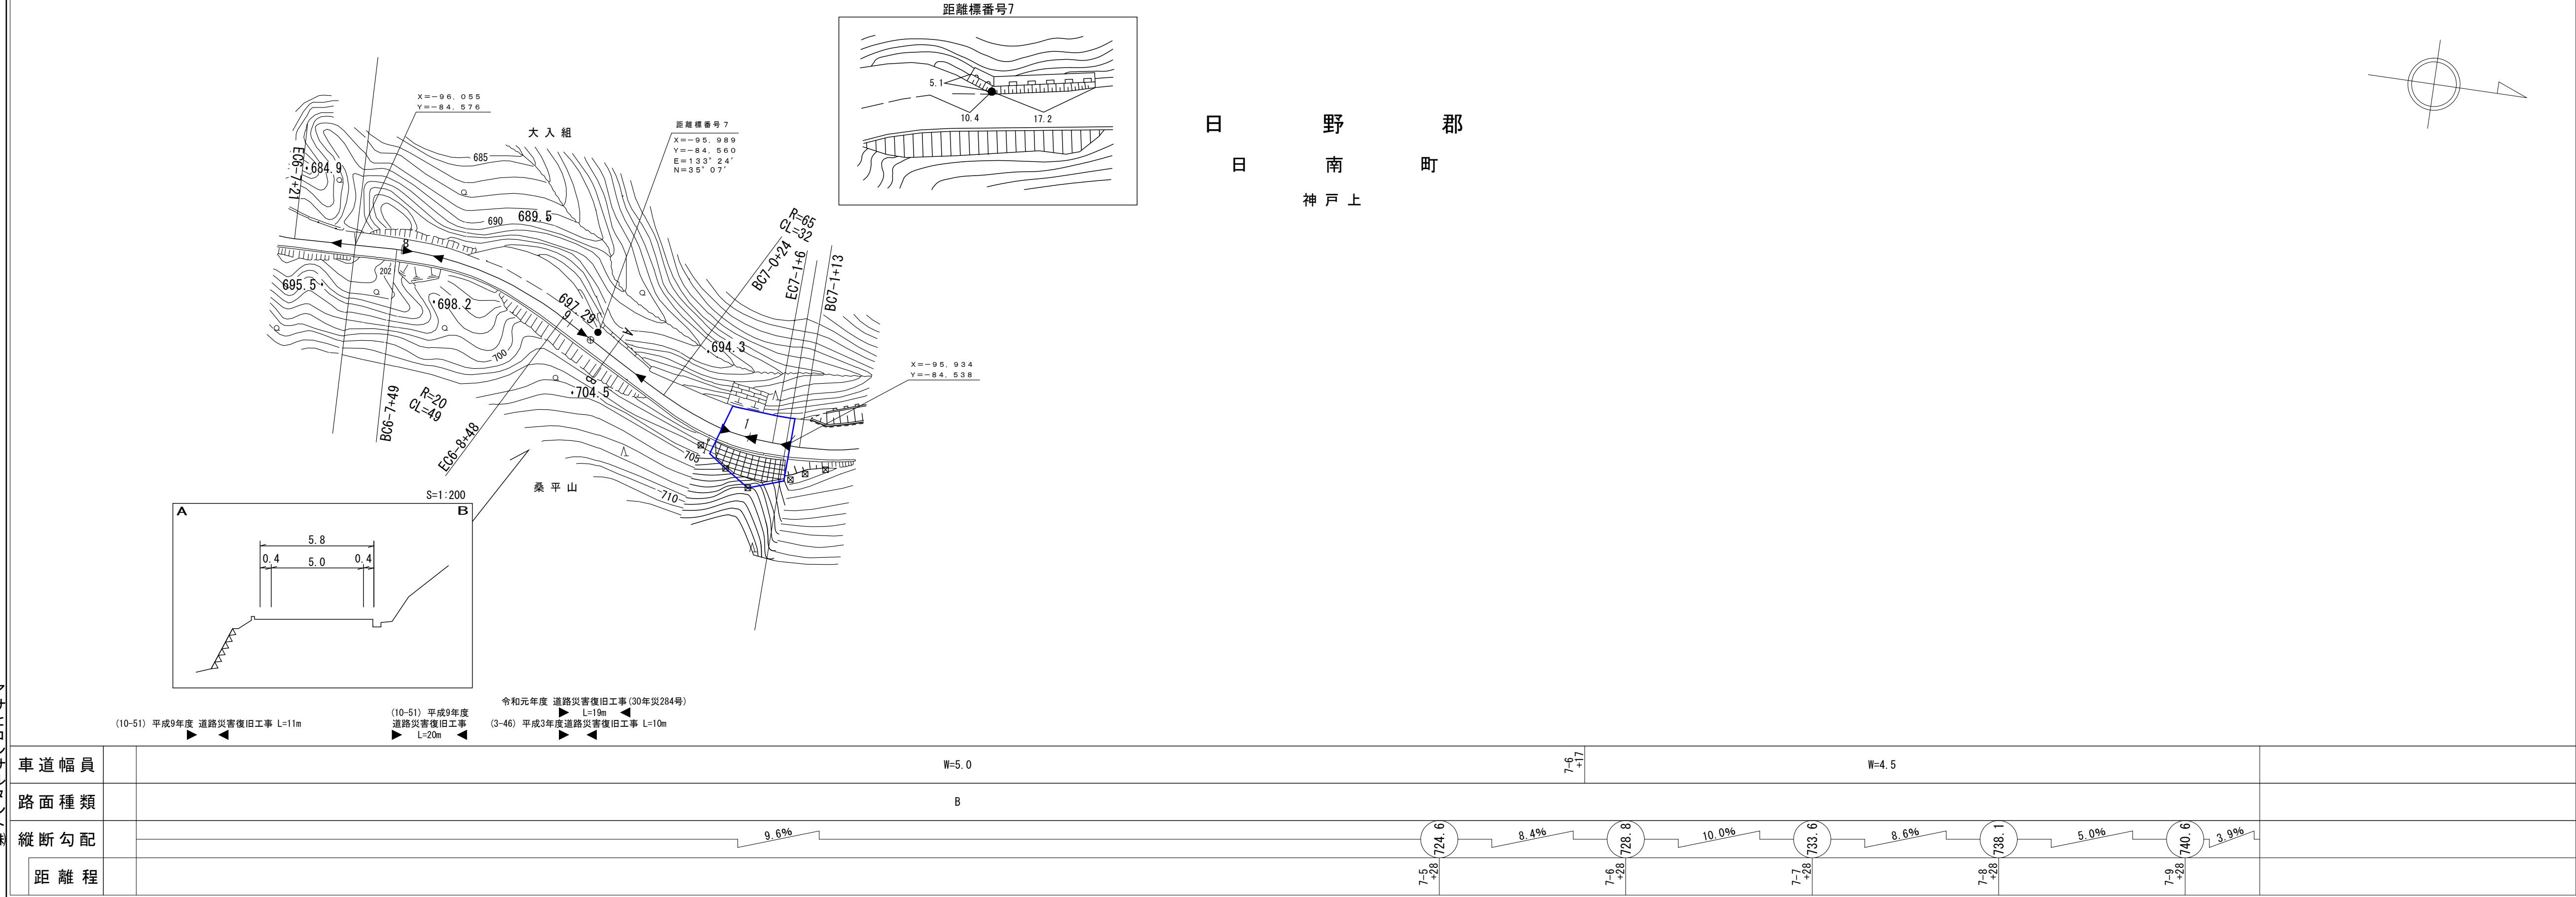


この地図は、建設省国土地理院長の承認を得て、同所所管の測量標及び量尺を
使用して調製したものである。
(測量番号 53 中 117 号)

道路台帳付図

調製年月 令和2年3月 | 図面縮尺 1:1000 | 路線コード 22-111 | 道路種別 一般県道 | 路線名 神戸ノ上新見線 | 区間 7-2~7-9 | 図面番号 11-9

日野郡
日南町
神戸上

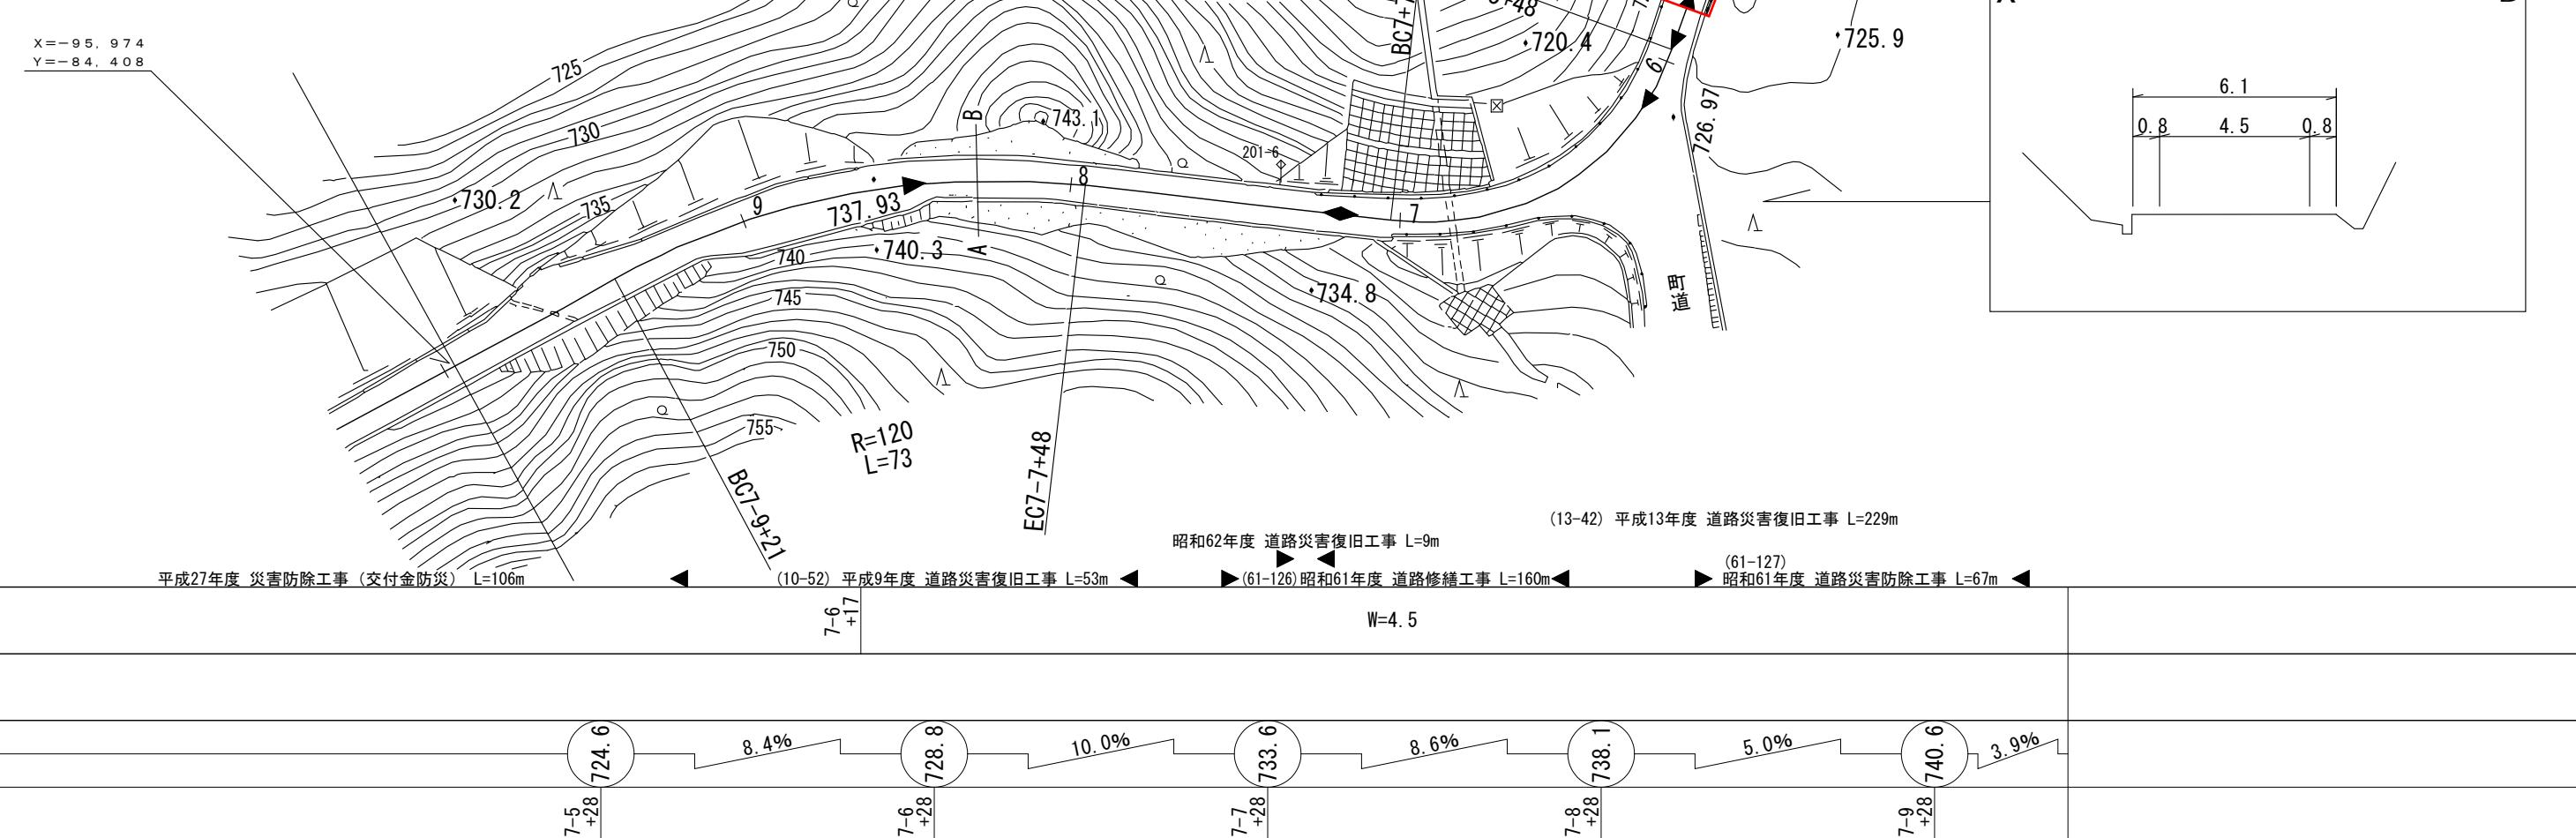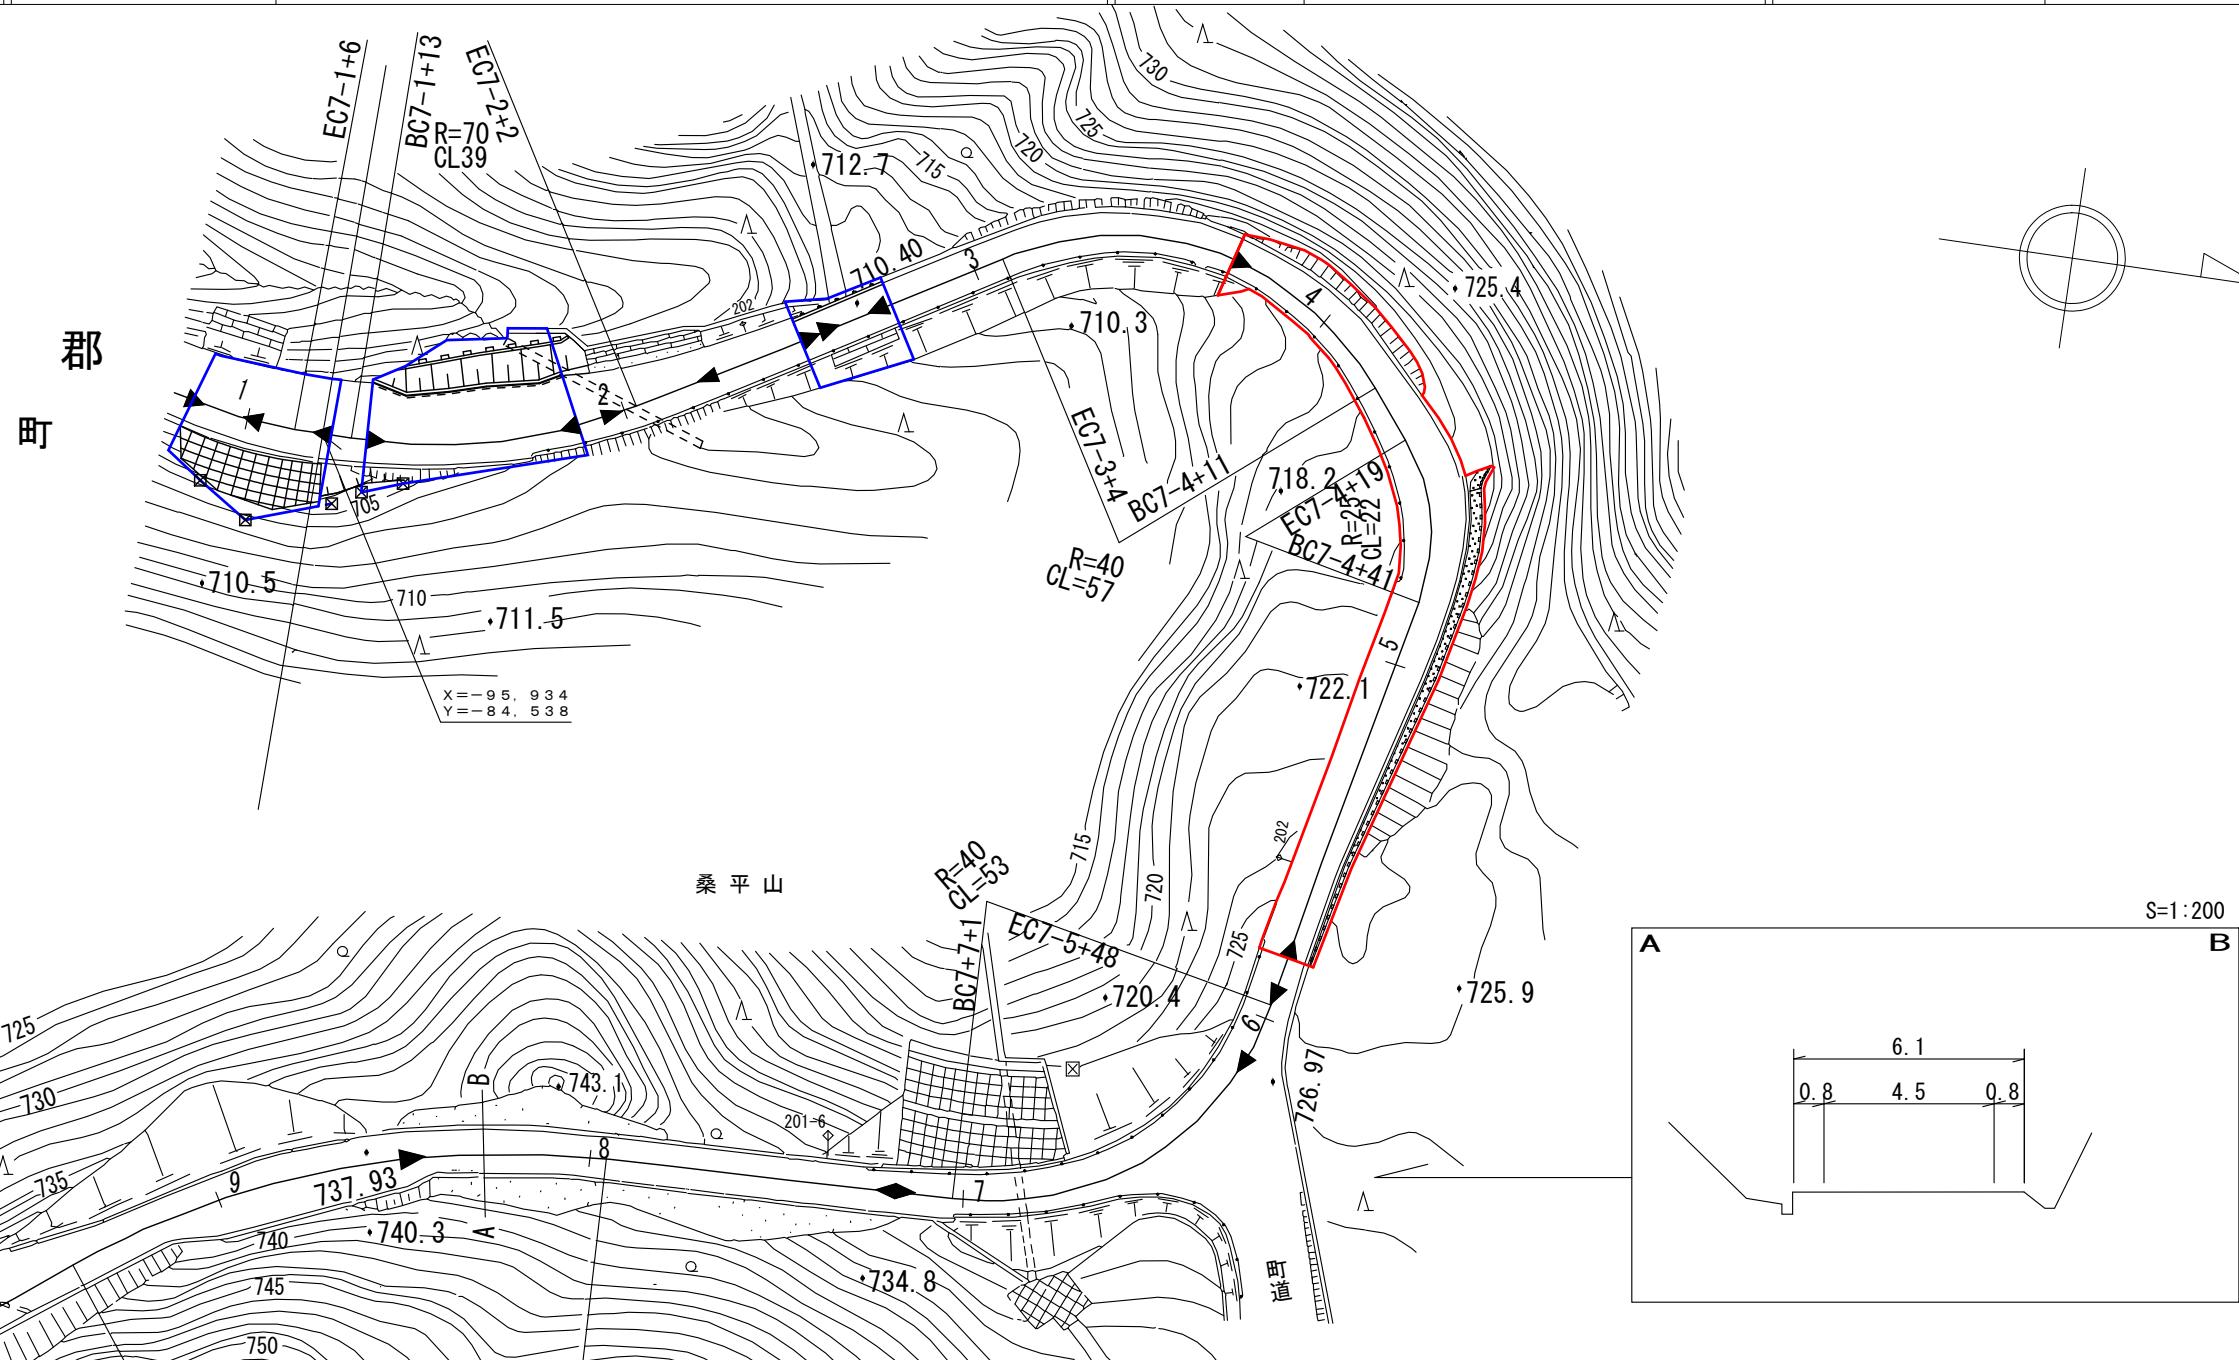

ダシ(有)ア
インイ江サ
ニワズ府ヒ
チ技ミ技コ
技研設研サ
研コ計コル
株ンコンタ
式サンサン
会ルサルト
社タルタ株
ンタ
ント
株ト

令和元年度
道路災害復旧工事
(30年災284号)
▶ L=19m ▶ L=28m
(3-46) 平成3年度道路災害復旧工事 L=10m

令和元年度
道路災害復旧工事
(30年災284号)
▶ L=13m ▶
(3-46) 平成3年度道路災害復旧工事 L=10m

令和元年度
道路災害復旧工事
(30年災284号)
▶ L=13m ▶
(3-46) 平成3年度道路災害復旧工事 L=10m





平成27年度災害防除工事(交付金防災) L=106m
(10-52) 平成9年度道路災害復旧工事 L=53m
(61-126) 昭和61年度道路修繕工事 L=160m
(61-127) 昭和61年度道路災害防除工事 L=67m

(13-42) 平成13年度道路災害復旧工事 L=229m
(10-52) 平成9年度道路災害復旧工事 L=53m
(61-126) 昭和61年度道路修繕工事 L=160m
(61-127) 昭和61年度道路災害防除工事 L=67m

道 路 帳 付 図

鳥 取 県

調製年月 令和2年3月 | 図面縮尺 1:1000 | 路線コード 22-111 | 道路種別 一般県道 | 路線名 神戸ノ上新見線 | 区間 7-10~8-8 | 図面番号 11-10

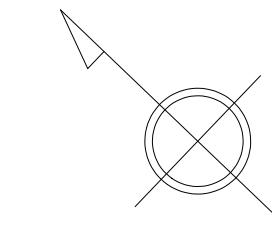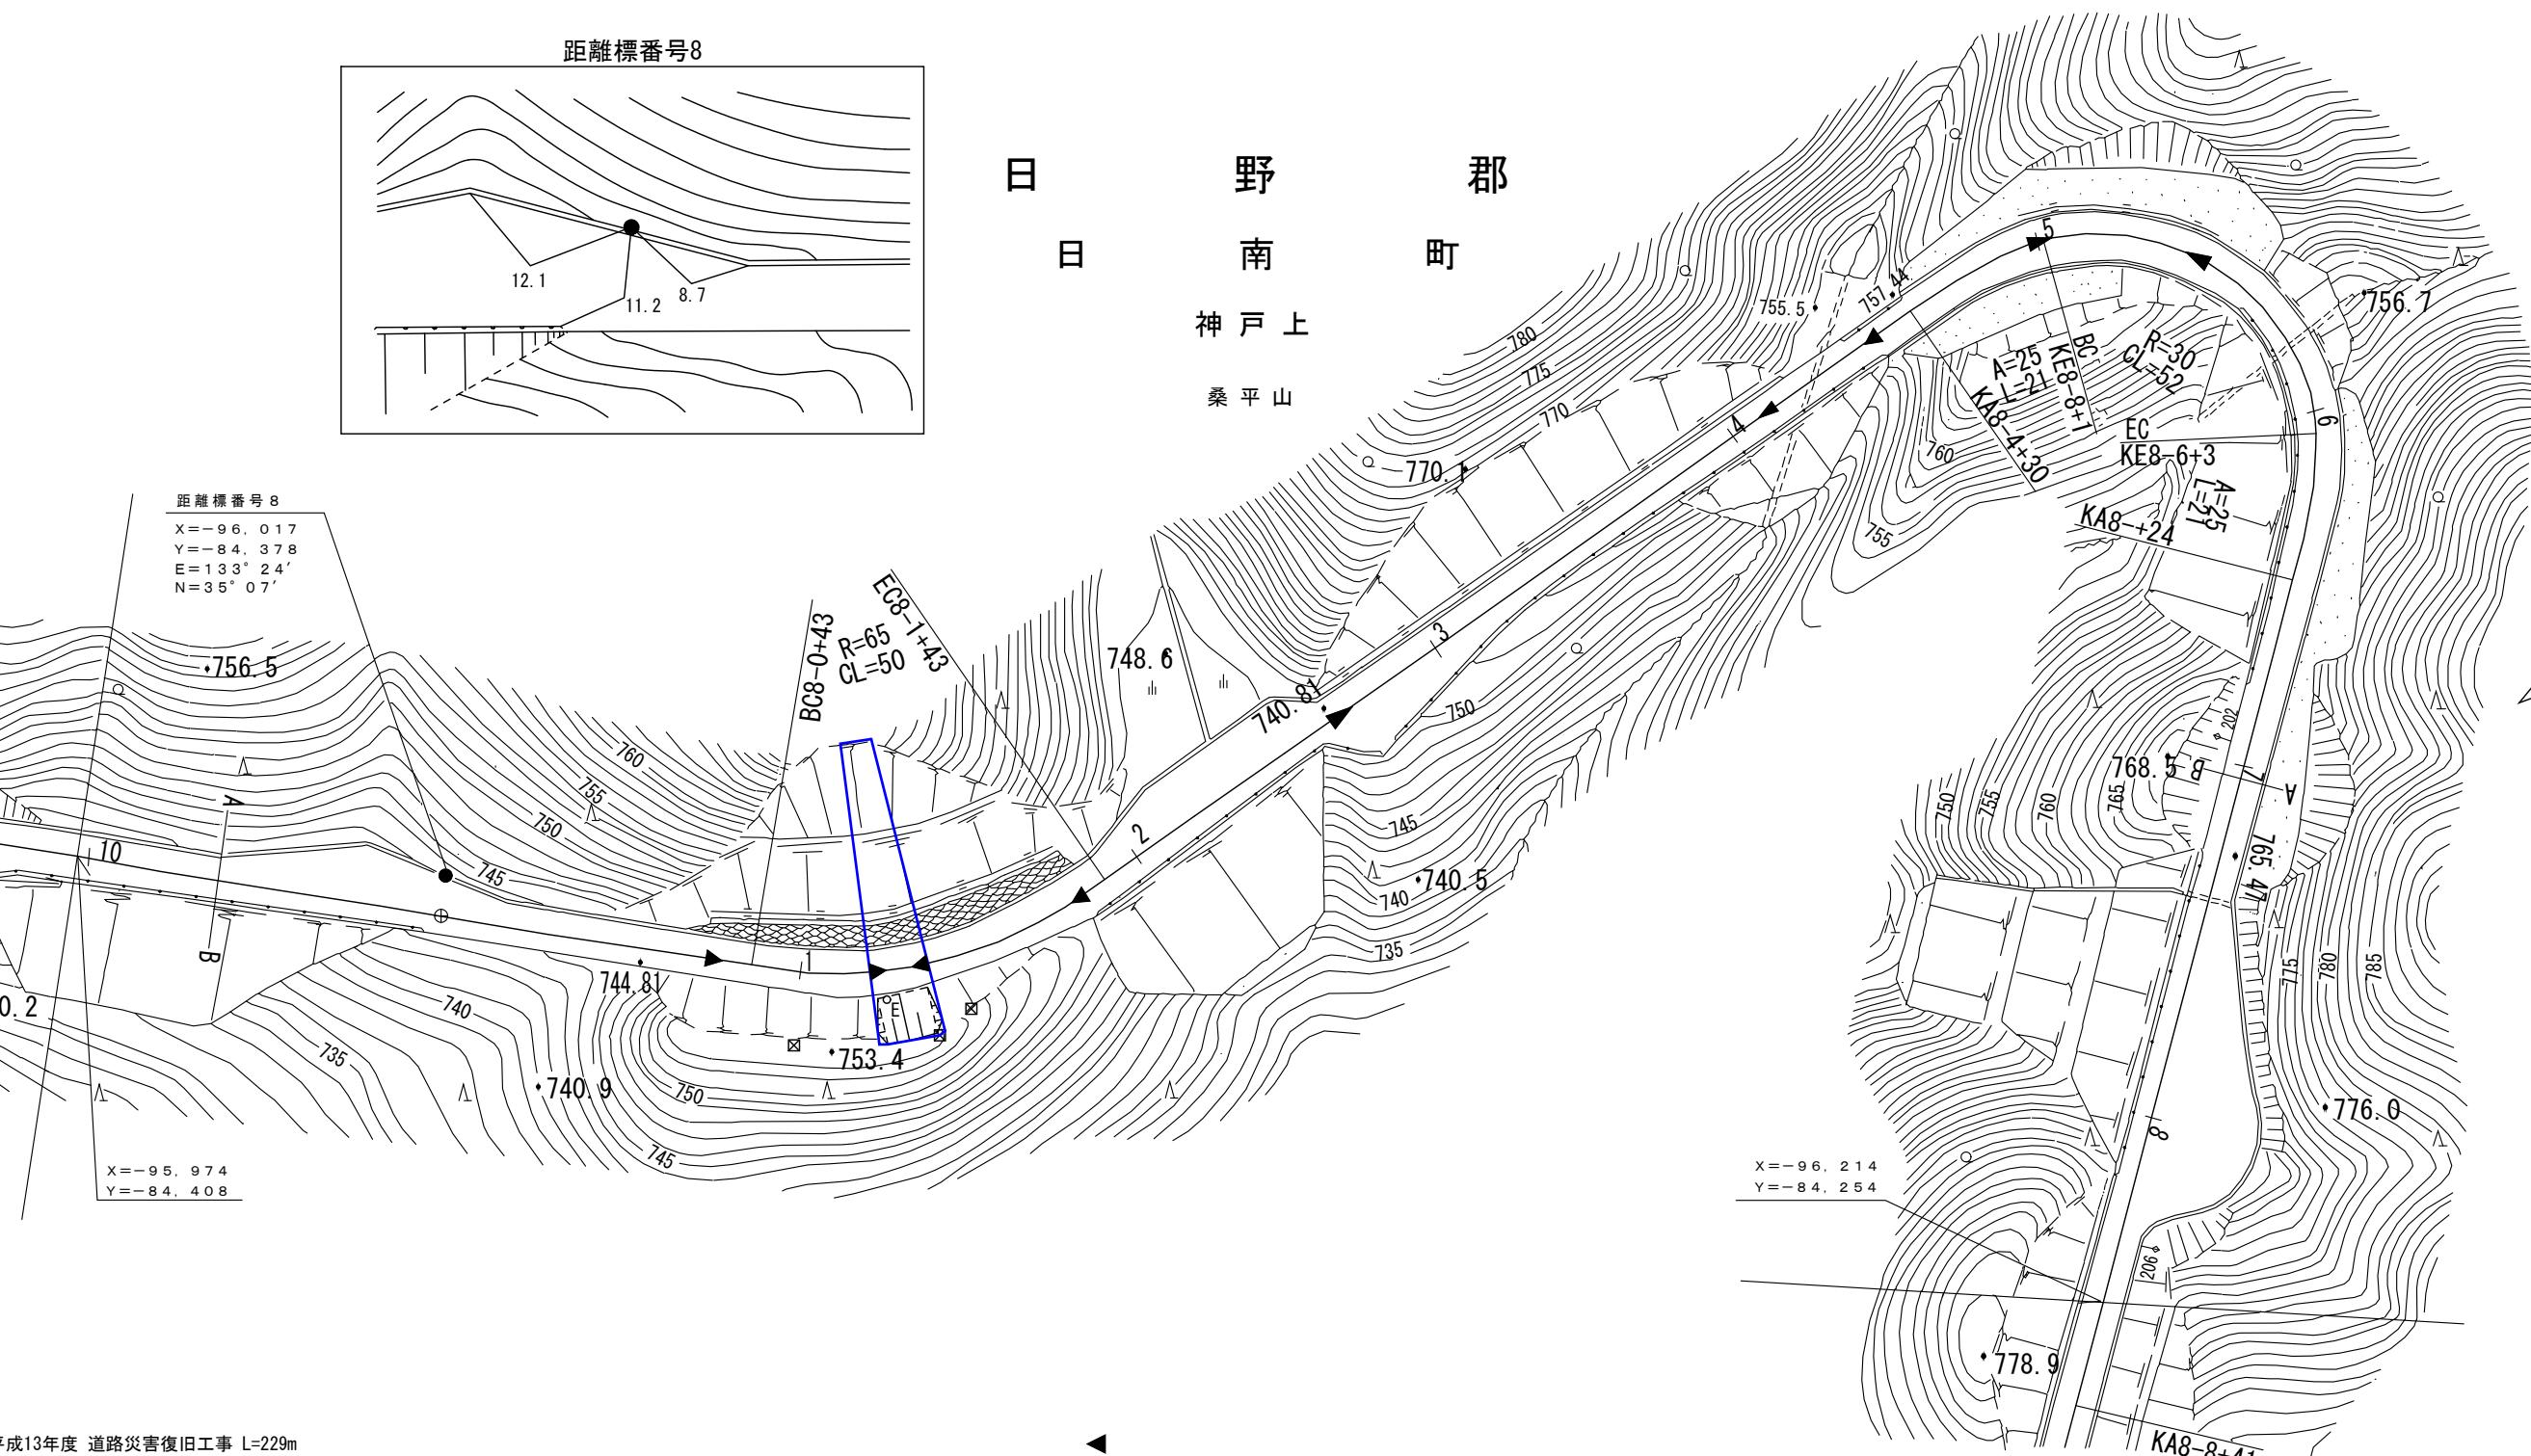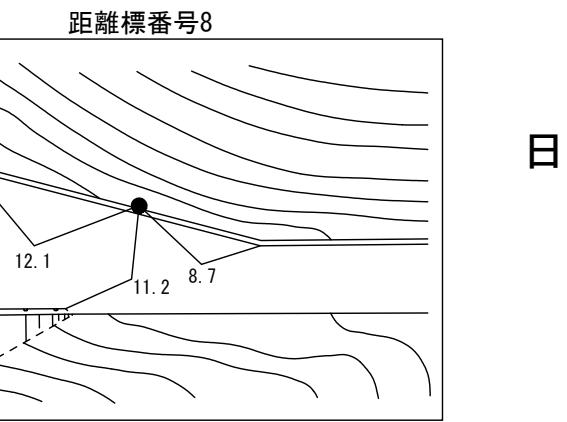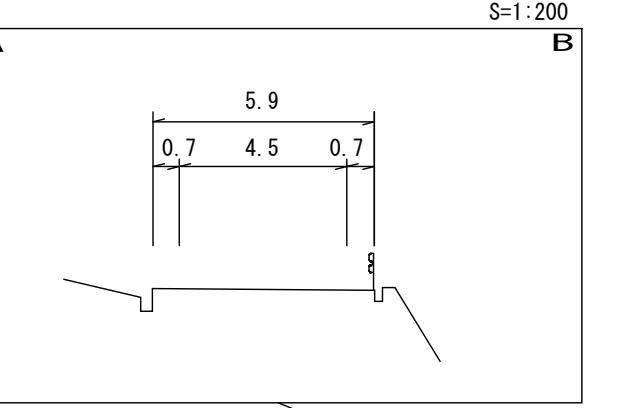

ダ(有)有(有)イイ広限江
ニズ洋会府
チミコ社技
技設ン研
研計サコ
株コル新
式ンタ量ル
社サ会サン設タ
タ
ン

車道幅員		
路面種類		
縦断勾配	W=4.5 3.9% 6.8% 8.0% 5.3% 6.8%	B 746.5 753.3 761.3 766.6
距離程		8-1 ³² 8-3 ³²

この地図は、建設省国土地理院長の承認を得て、同院所定の測量基準及び測量基準を使用して調製したものである。
(承認番号 昭53中77号)

道路台帳付図

鳥取県

