


# 鳥取県 路面台帳平面図

調製年月 平成7年3月 図面縮尺 1:1000 路線コード 22-257 道路種別 一般県道 路線名 花口下石見線 区間 0-0 ~ 1-0 図面番号 9-1

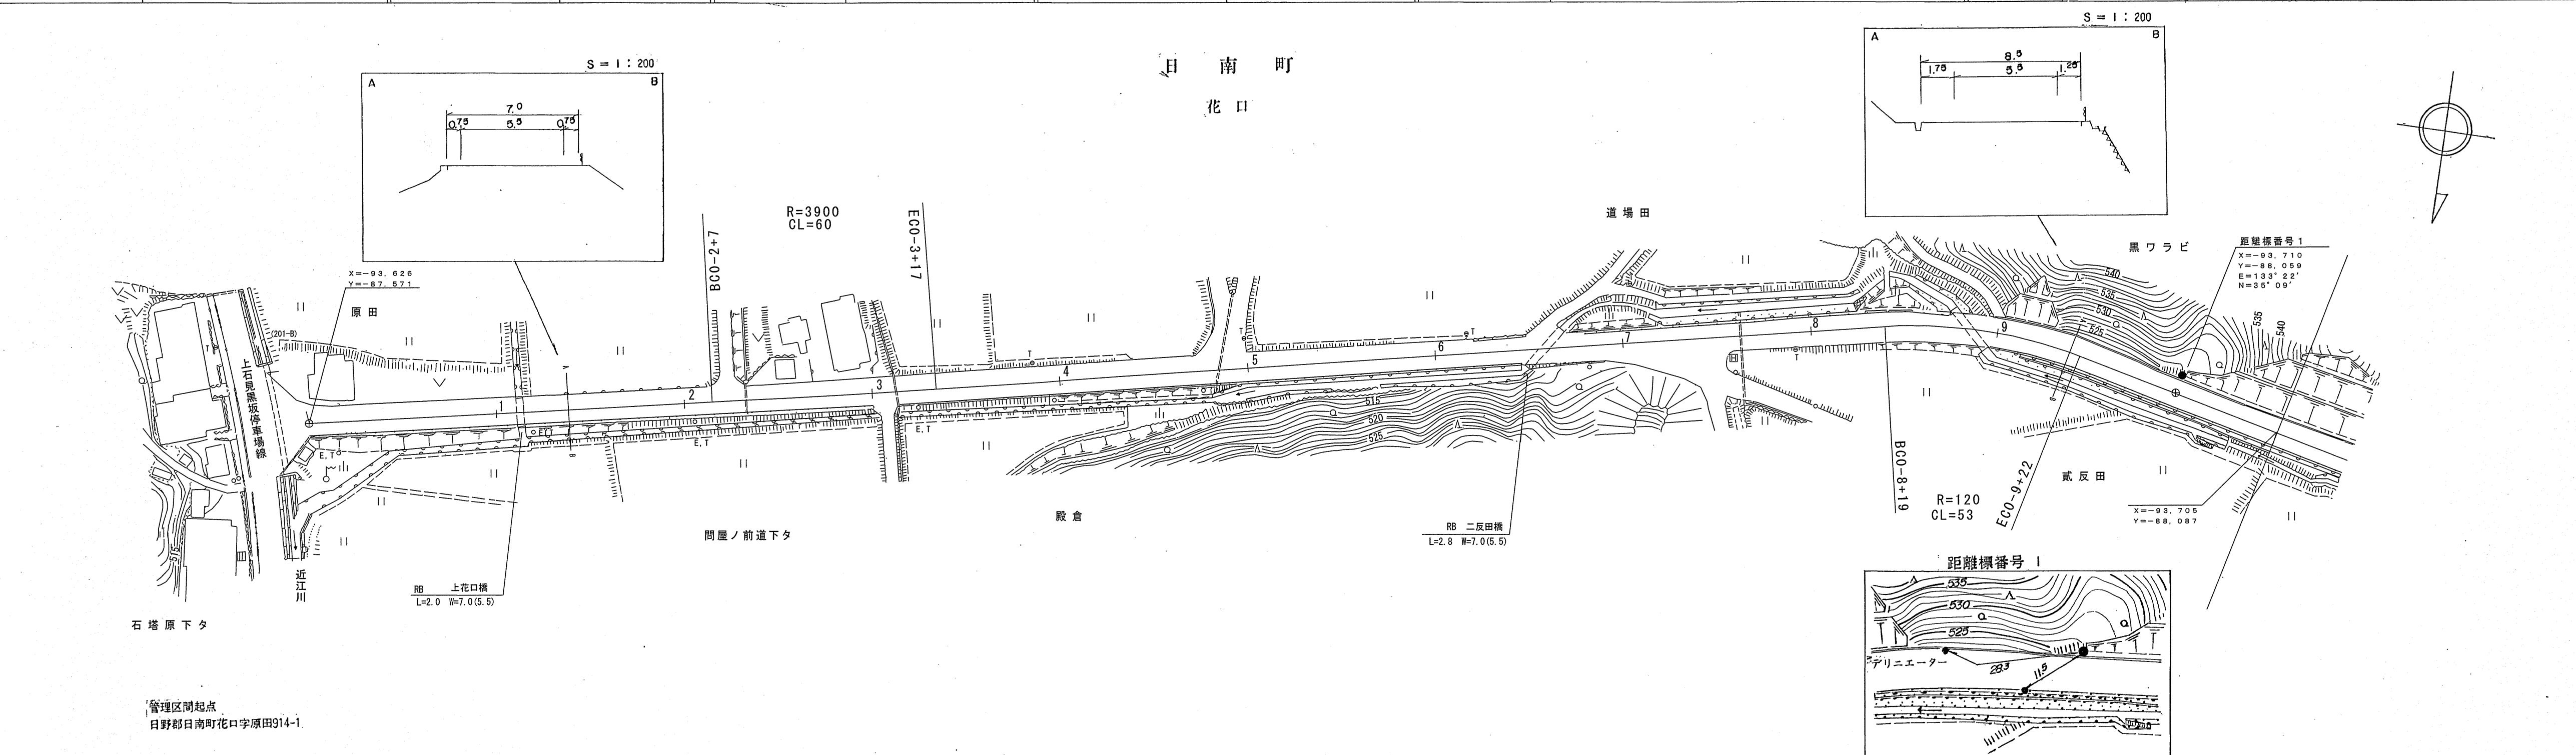

車道幅員		
路面種類		
縦断勾配	0.3% 0.3% 2.4% 5.6% 3.1%	
距離	0+00 0+10 0+20 0+30 0+40 0+50 0+60 0+70 0+80 0+90 1+00	

この地図は、建設省国土地理院製の承認を得て、同院所管の測量機関が測量して調製したものである。  
(承認番) 昭53年公第77号

# 鳥取県 路 台 帳 付 図

調整年月 令和6年3月 | 図面縮尺 1:1000 | 路線コード 22-257 | 道路種別 一般県道 | 路線名 花口下石見線 | 区間 1-1~2-2 | 図面番号 9-2

S=1 : 200

B

The figure shows a rectangular structure with a total width of 8.2. The left side has a vertical line labeled 1.55. The right side has a vertical line labeled 1.15. The middle section is labeled 5.5. The label 'B' is located in the top right corner of the rectangle. The entire drawing is enclosed in a rectangular border.

野 郡  
日 南 町  
花 口

Architectural drawing of a room with a total width of 9.0 and a central opening of 5.5. The side walls are 1.75 high. The drawing includes a scale bar  $S=1:200$  and a letter B in the top right corner.


A geometric diagram showing a circle with a horizontal chord. A vertical line passes through the center of the circle, intersecting the chord at its midpoint. A small triangle is drawn at the bottom right corner of the page.

(有)江府技研コンサルタント  
有限会社マツモトサービスコンサルタント

距離程	1-1	1-4	1-8	2-1
距離程	+39	+49	+4	+39
高程	526.4	537.7	546.4	557.7

# 道路台帳付図

鳥取県

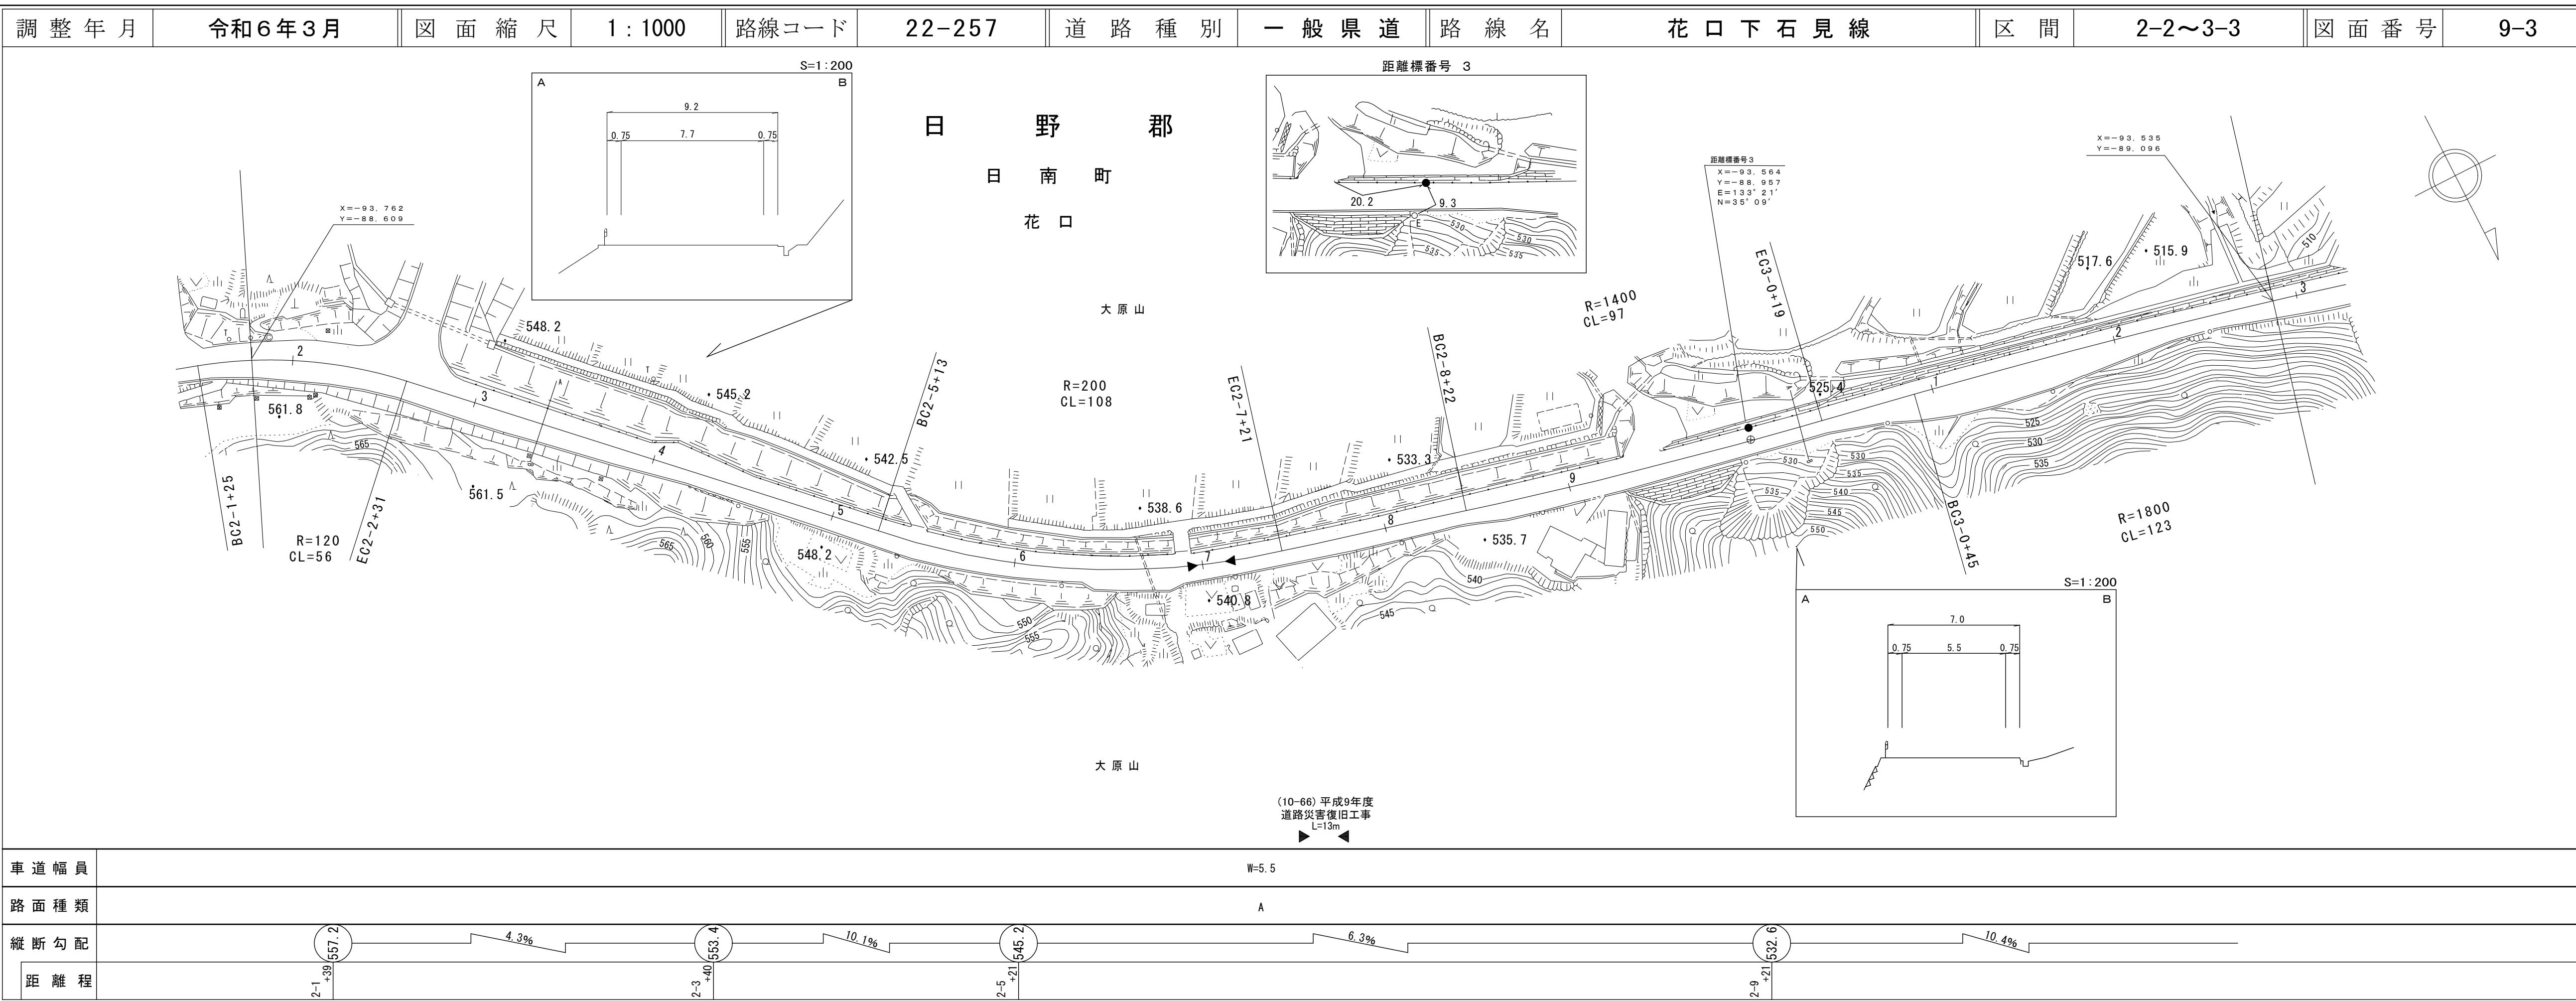

調製年月 平成11年3月 | 図面縮尺 1:1000 | 路線コード 22-257 | 道路種別 一般県道 | 路線名 花口下石見線 | 区間 3-3 ~ 4-4 | 図面番号 9-4

Digitized by srujanika@gmail.com

22 - 257

## 道 路 種

## 一般 県

路線名

## 花 口


## 下石見

泉 区 開

3 - 3 5

4 | 図面看

号 9 - 4

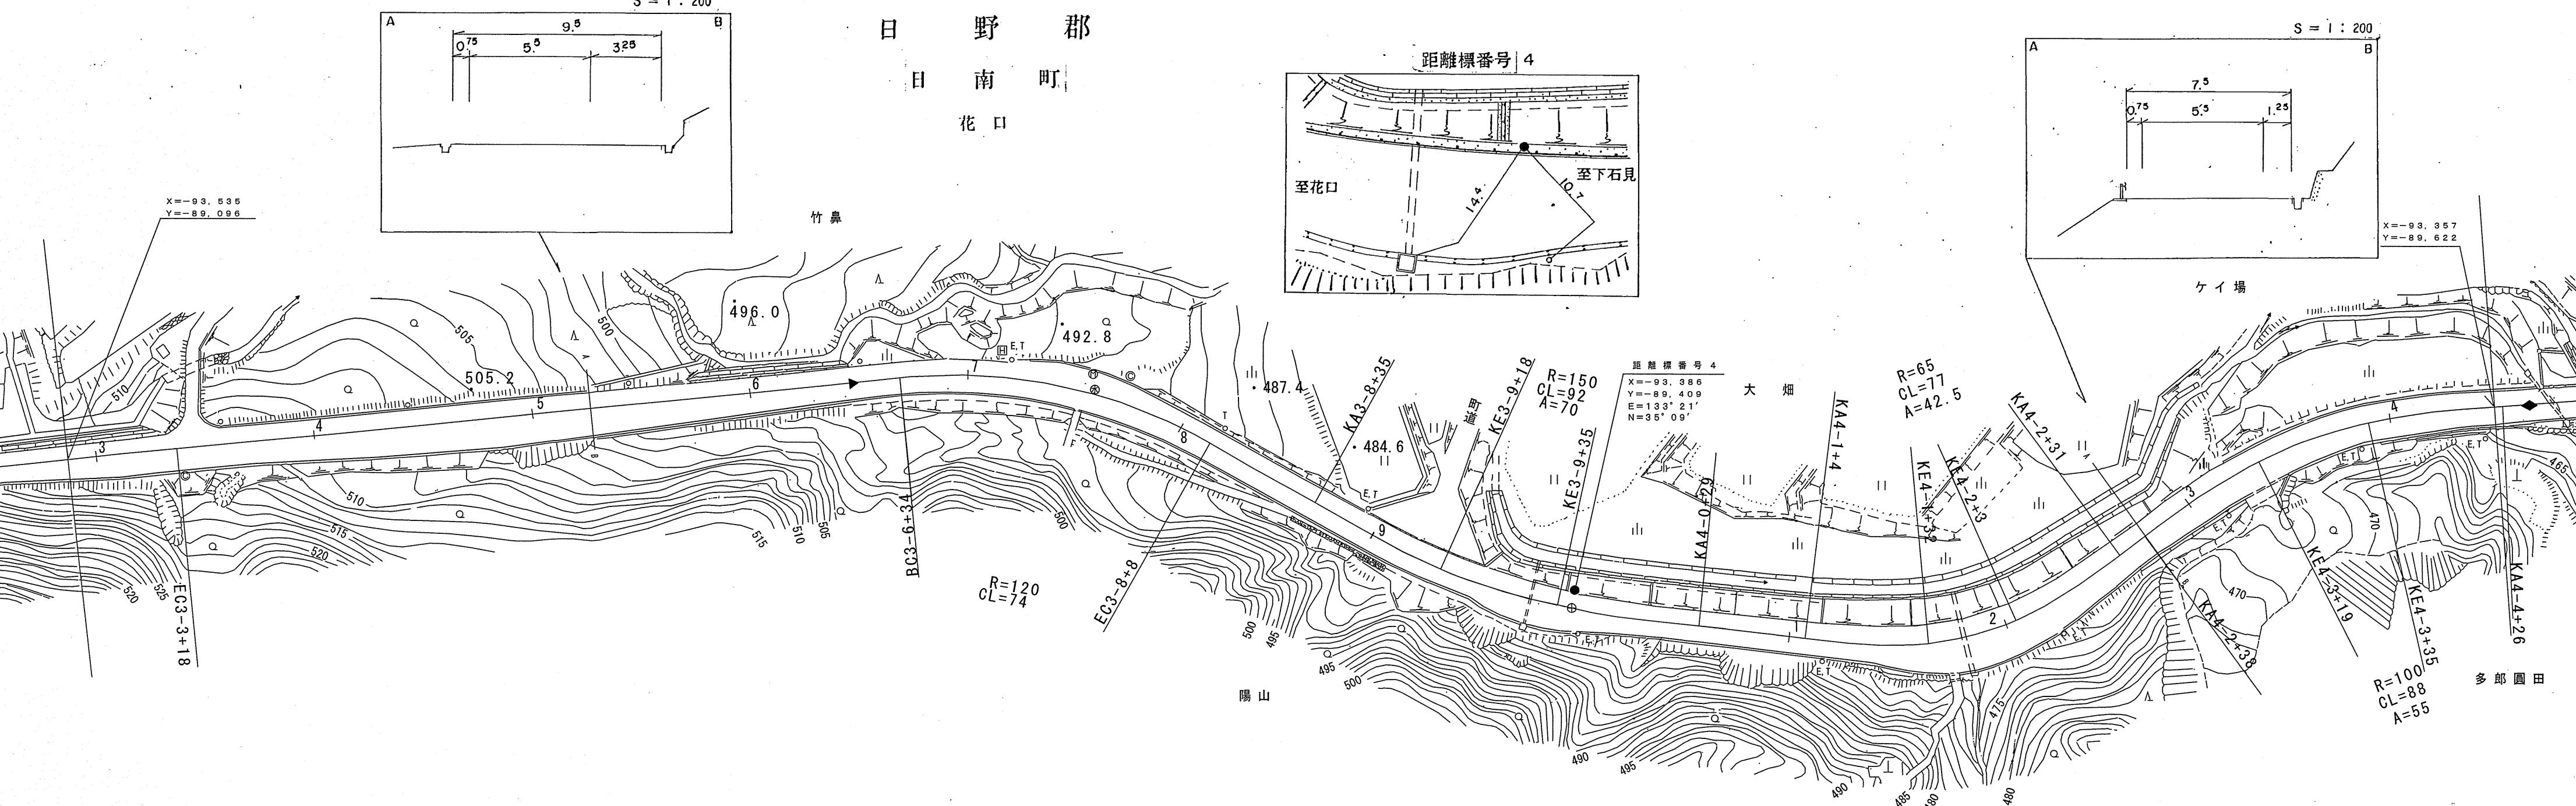

平成10年度地方特定道路整備工事(特改1種) L=407m (10-67)

$w = 5.5$

8

平成10年度地方特定道路整備工事(特改1種) L = 407m (10-67)

この地図は、建設省国土地理院長の承認を得て、同院所管の測量標及び測量  
仕事に用いられたものである。  
(測量監督) 昭和 16年 1月 1日



# 道路台帳付図

鳥取県

調整年月	令和2年3月	図面縮尺	1:1,000	路線コード	22-257	道路種別	一般県道	路線名	花口下石見線	区間	4-5~5-5	図面番号	9-5
------	--------	------	---------	-------	--------	------	------	-----	--------	----	---------	------	-----

日野郡  
日南町  
花口

距離標番号5

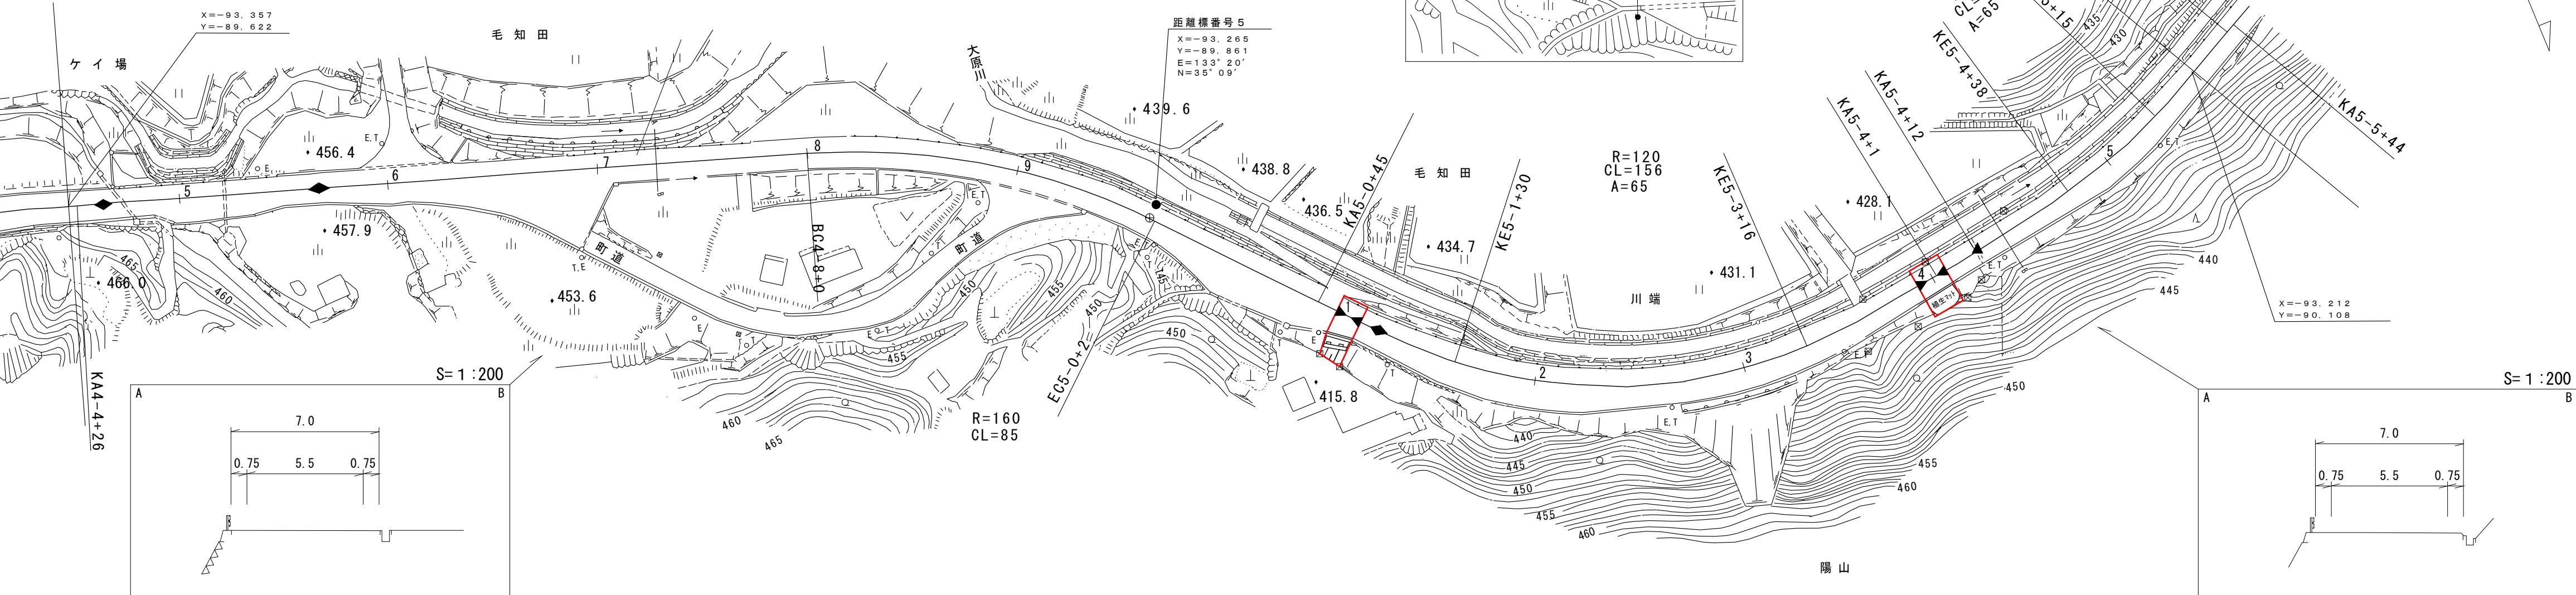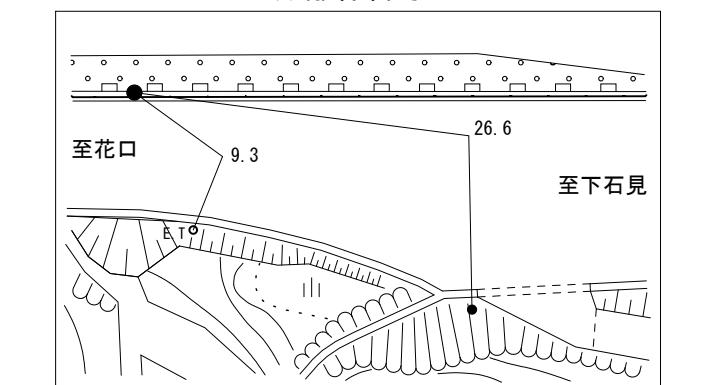

ダ株(有)イ式小江  
二会坂府  
子社測技  
技量研  
研ア事  
株|務  
式ト所サ  
会ス  
ペ  
ース

平成10年度 地方特定道路整備工事(特改1種) L=407m (10-67)

平成11年度 地方特定道路整備工事(特改1種) L=52m (11-25)


平成10年度 地方特定道路整備工事(特改1種) L=259m (10-68)

令和元年度 道路災害復旧工事 (30年災281号) L=6m

平成8年度 地方特定道路整備工事(特改1種) L=153m (11-26)

平成29年度 構造物修繕工事(交付金補修)  
(道路災害復旧工事) L=8m

車道幅員												
路面種類												
縦断勾配												
距離程												

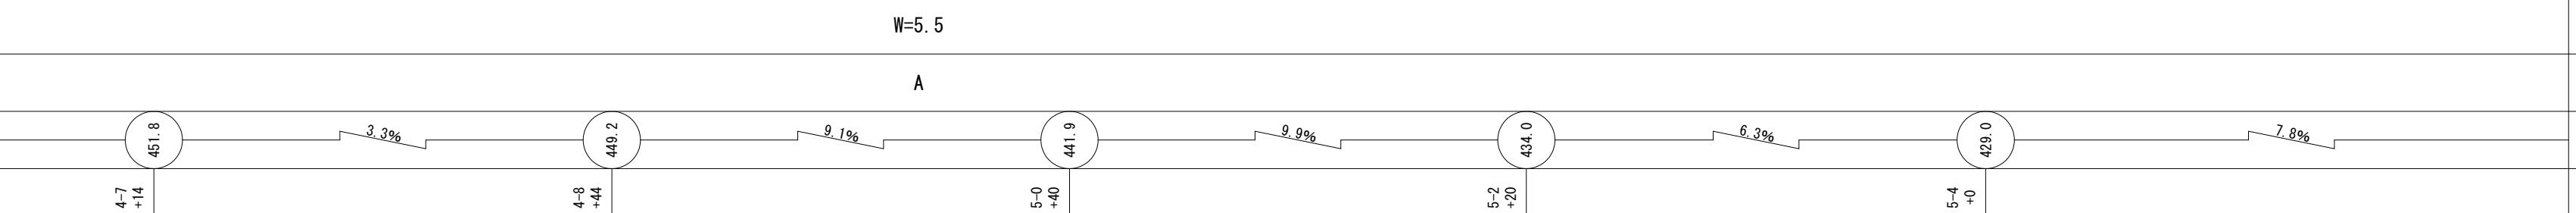


# 路 台 帳 付 図

# 鳥取県

調整年月 令和 6年3月 | 図面縮尺 1:1,000 | 路線コード 22-257 | 道路種別 一般県道 | 路線名 花口下石見線 | 区間 5-6 ~ 6-7 | 図面番号 9-6

## 距離標番号 6

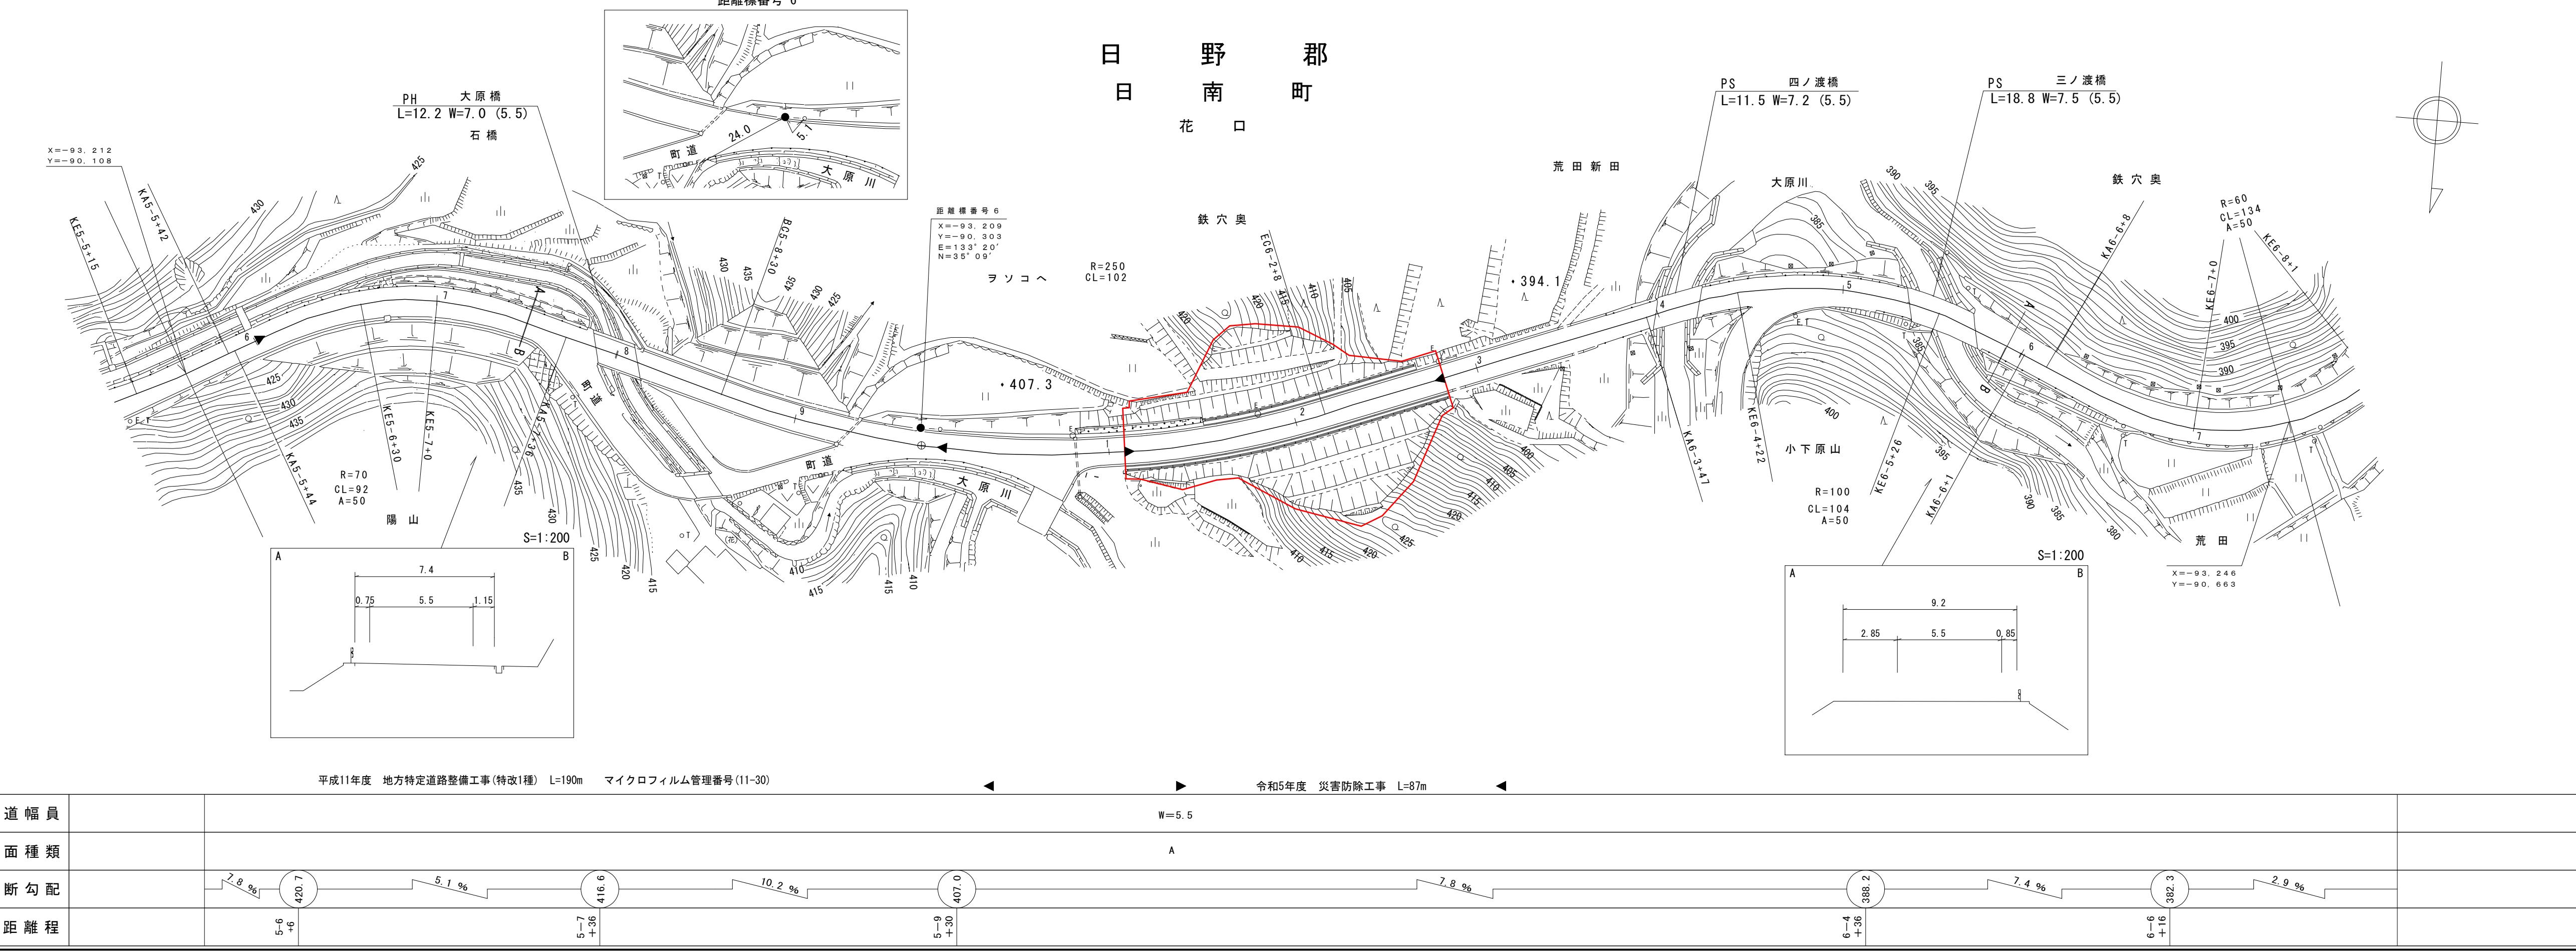

成11年度 地方特定道路整備工事(特改1種) L=190m マイクロフィルム管理番号(11-30)


和5年度 災害防除工事 1-87m

（有）小坂測量事務所  
株式会社ミツト

# 路 台 端 平 面 図

# 鳥取県


調製年月 平成7年3月 図面縮尺 1:1000 路線コード 22-257 道路種別 一般県道 路線名 花口下石見線 区間 6-8~7-5 図面番号 9-7

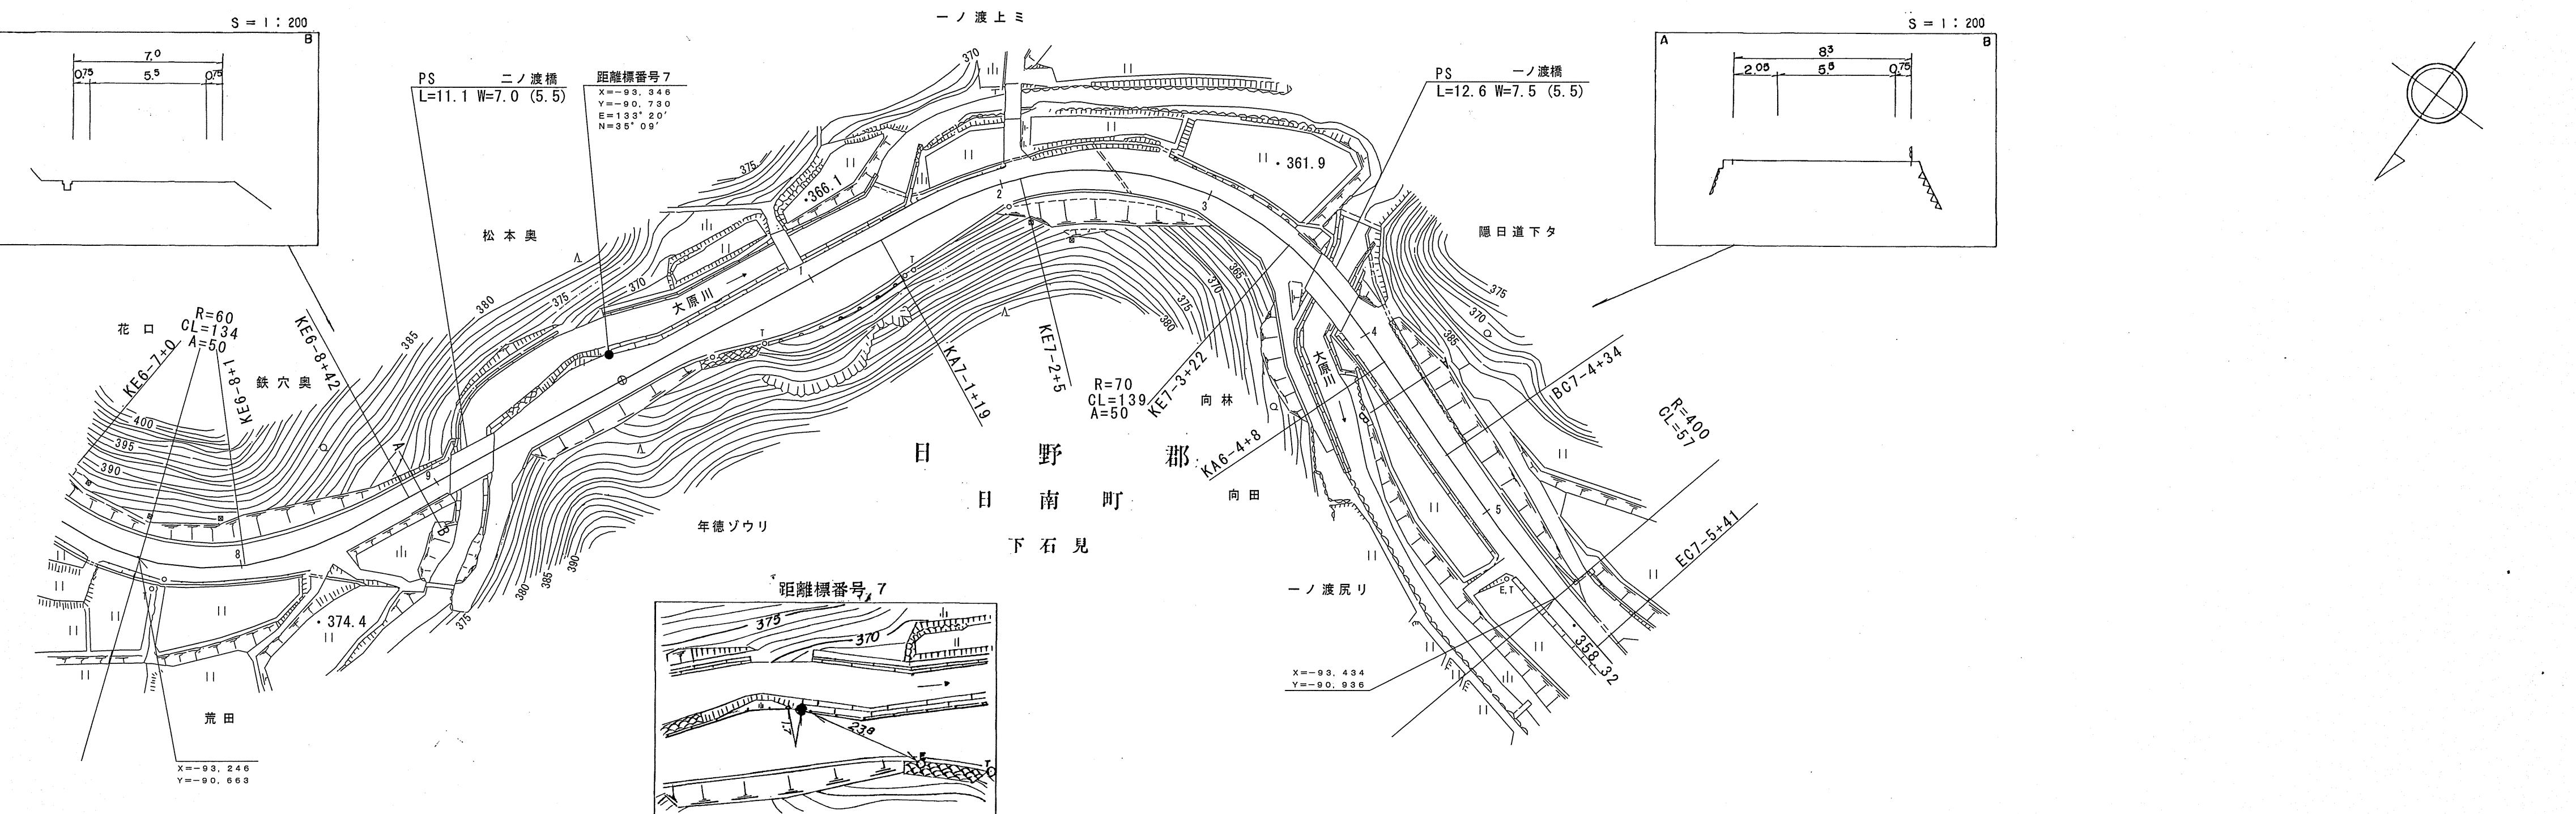

# 圖面平端台器

# 鳥取県

調製年月 平成10年3月 図面縮尺 1:1000 路線コード 22-257 道路種別 一般県道 路線名 花口下石見線 区間 7-6 ~ 8-6 図面番号 9-8

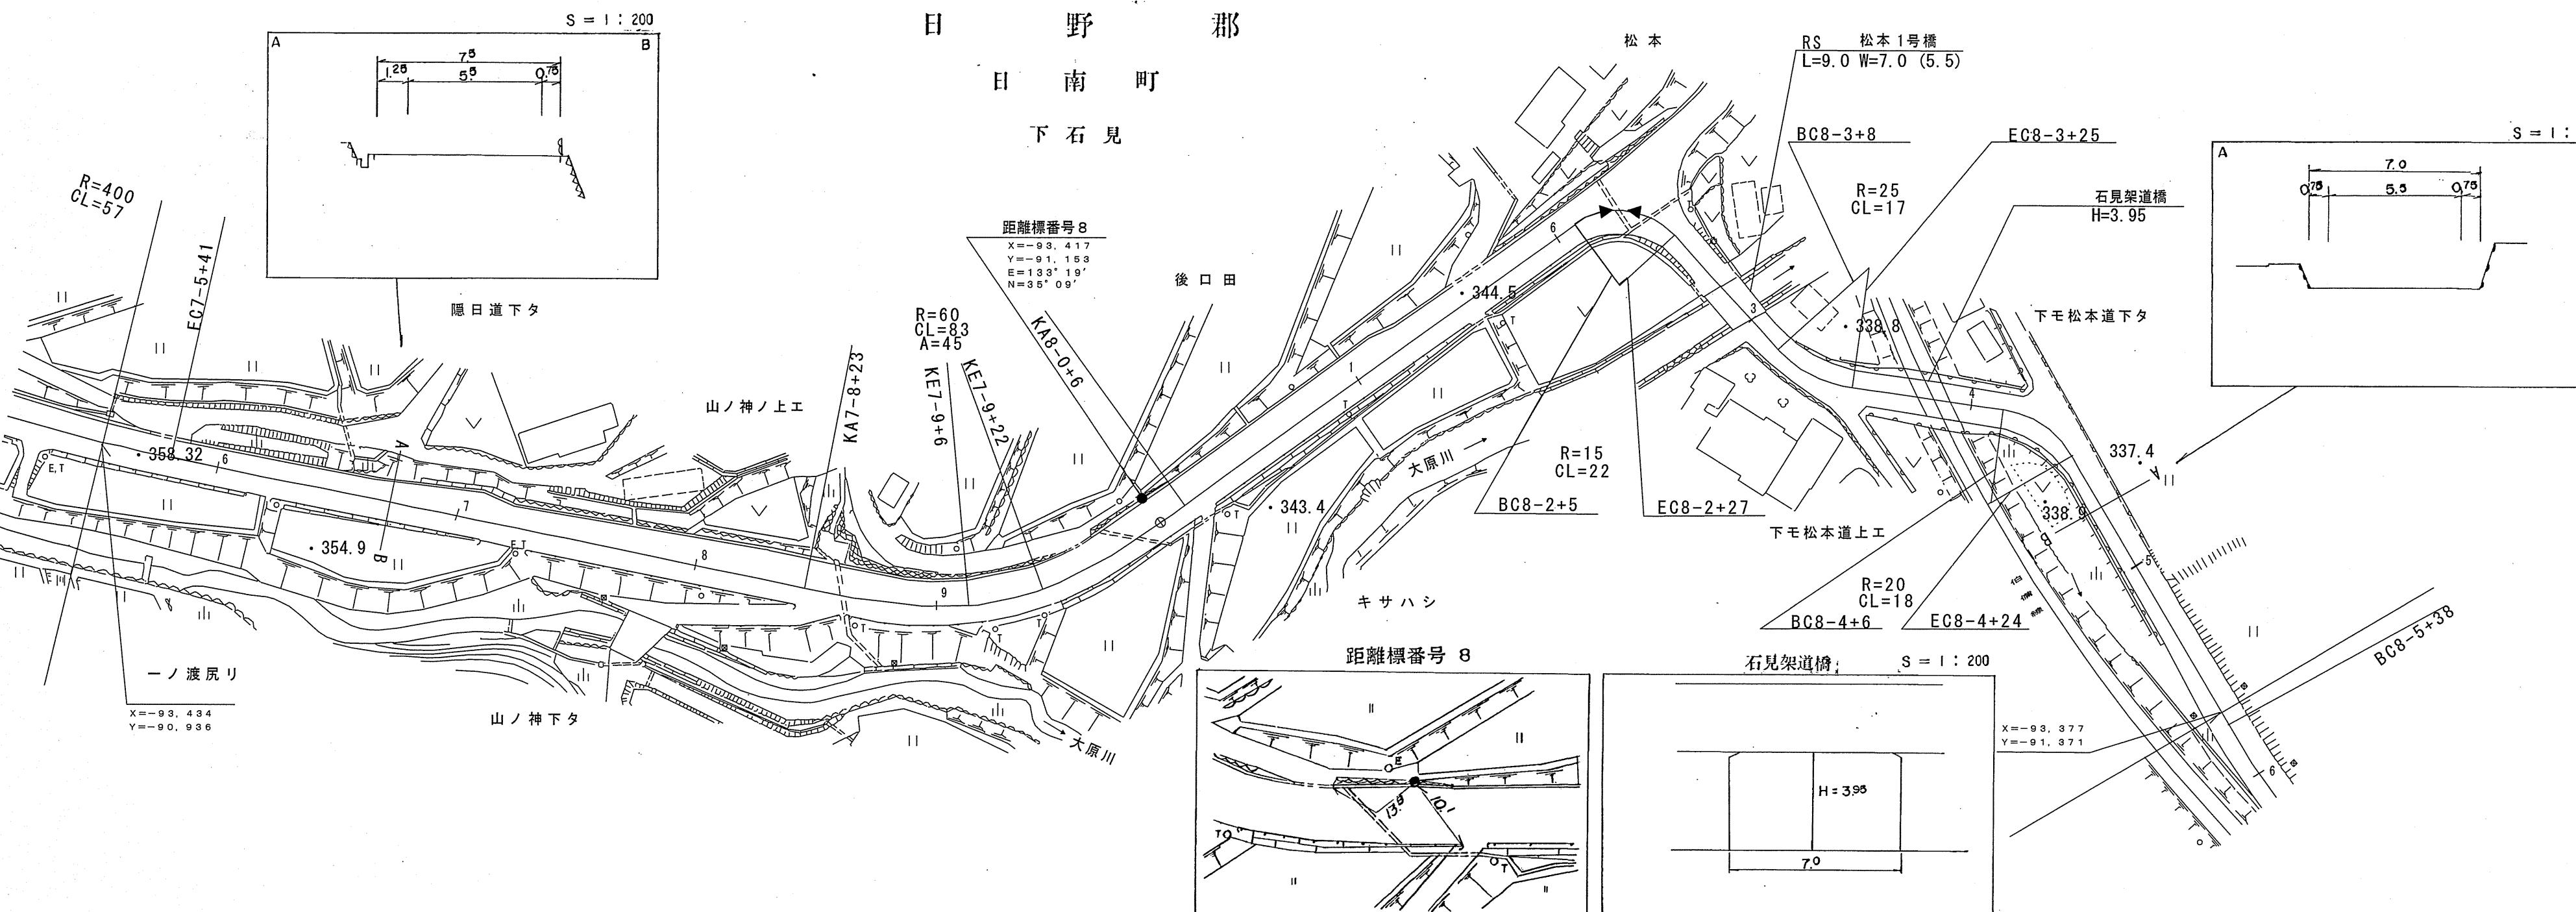

工子支开加ナノノノノ

この地図は、建設省国土地理院長の承認を得て、同院所管の測量標及び測量成果を使用して閲製したものである。  
(承認番号) 昭53. 中公第77号

## 道路台帳平面図

