


別紙5 議場放送機器構成図

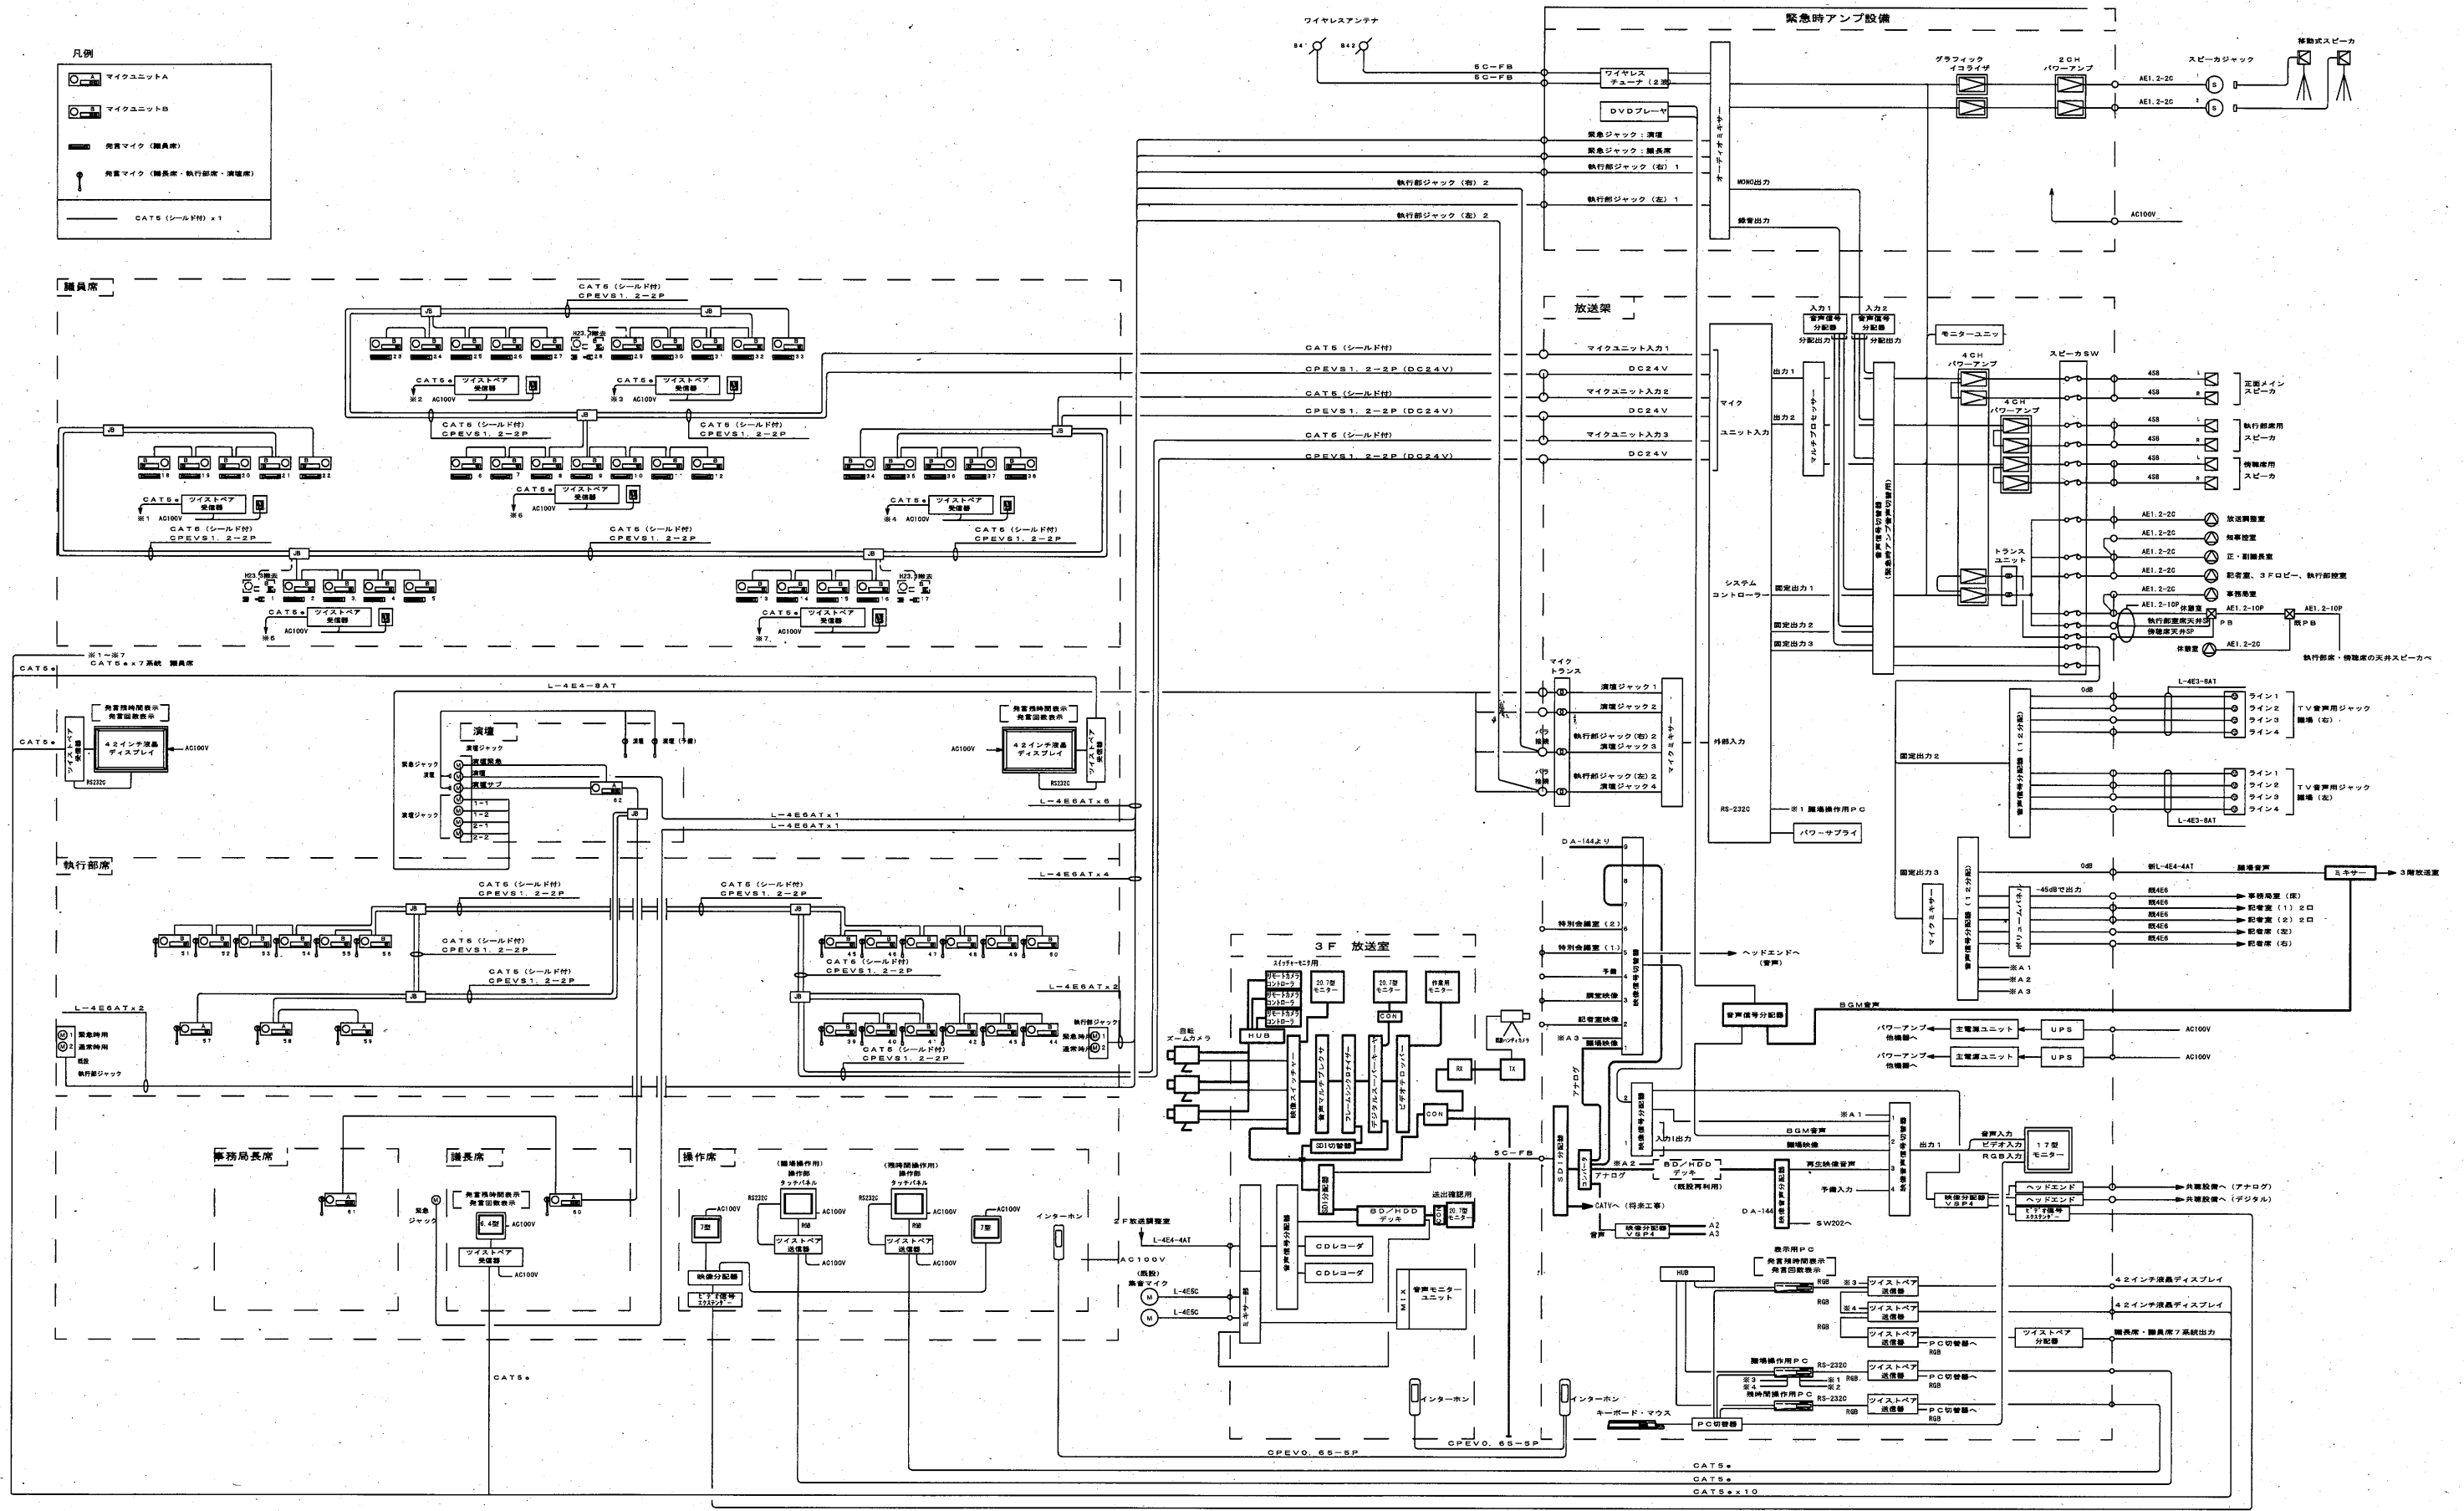

【改修後】機器構成図

※ 途中、系統保守工事等により、機種を変更する。

工事名	県庁議場放送機器デジタル化工事	年度	27	図面番号	E-8/9
図面	【改修後】機器構成図 (全体)	完成図			