

位置図



一般国道482号 春米バイパス




お問い合わせ

鳥取県八頭県土整備事務所
道路整備課

〒680-0461
鳥取県八頭郡八頭町郡家100
TEL 0858-72-3870
FAX 0858-76-0075




地域の安全と広域観光の振興

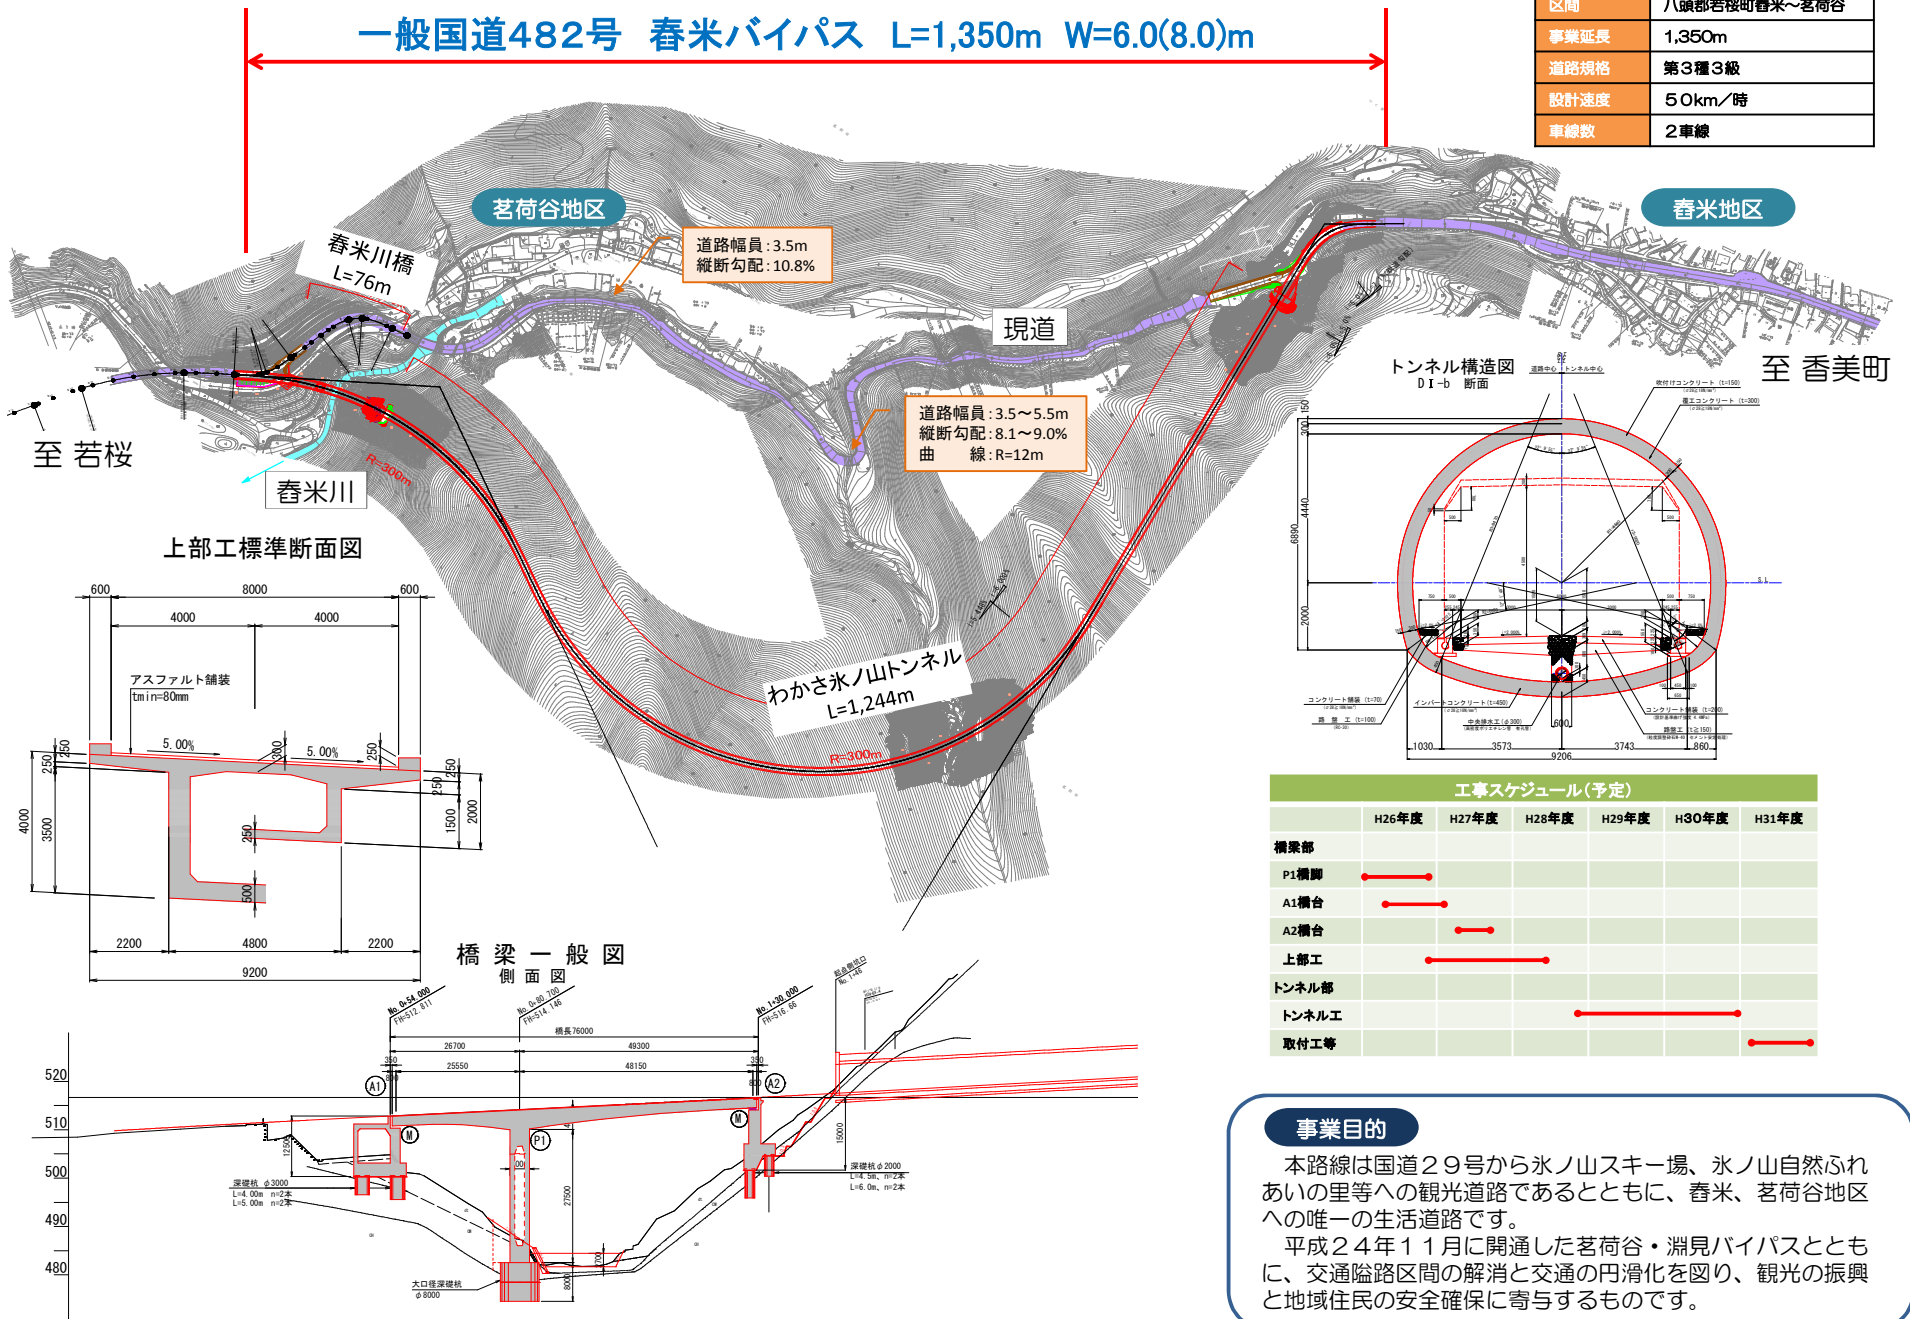


計画の概要

路線名	一般国道482号
区間	八頭郡若桜町春米～茗荷谷
事業延長	1,350m
道路規格	第3種3級
設計速度	50km/時
車線数	2車線


上部工標準断面図

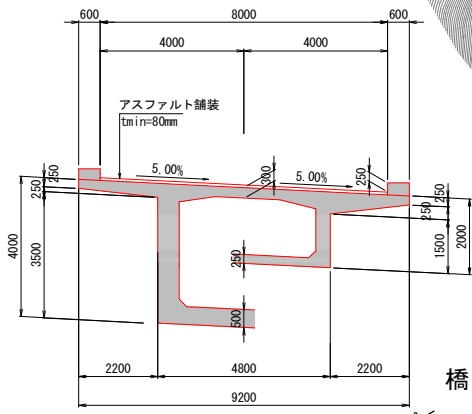

橋梁一般図 側面図

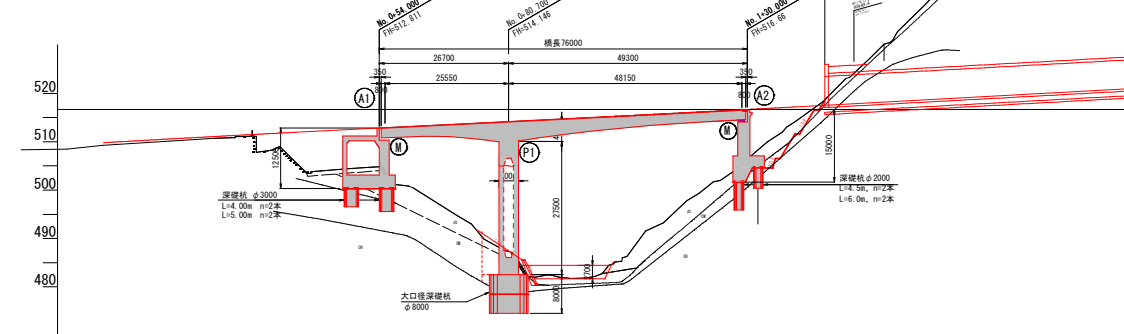

トンネル構造図 D1-b 断面

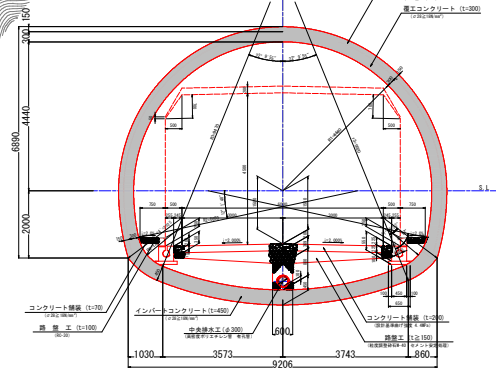

工事スケジュール(予定)

	H26年度	H27年度	H28年度	H29年度	H30年度	H31年度
構築部						
P1橋脚	●	●				
A1橋台	●	●				
A2橋台		●				
上部工		●	●			
トンネル部				●	●	●
トンネル工				●	●	●
取付工等						●

事業目的

本路線は国道29号から氷ノ山スキー場、氷ノ山自然ふれあいの里等への観光道路であるとともに、春米、茗荷谷地区への唯一の生活道路です。
 平成24年11月に開通した茗荷谷・淵見バイパスとともに、交通隘路区間の解消と交通の円滑化を図り、観光の振興と地域住民の安全確保に寄与するものです。