


区域総括図

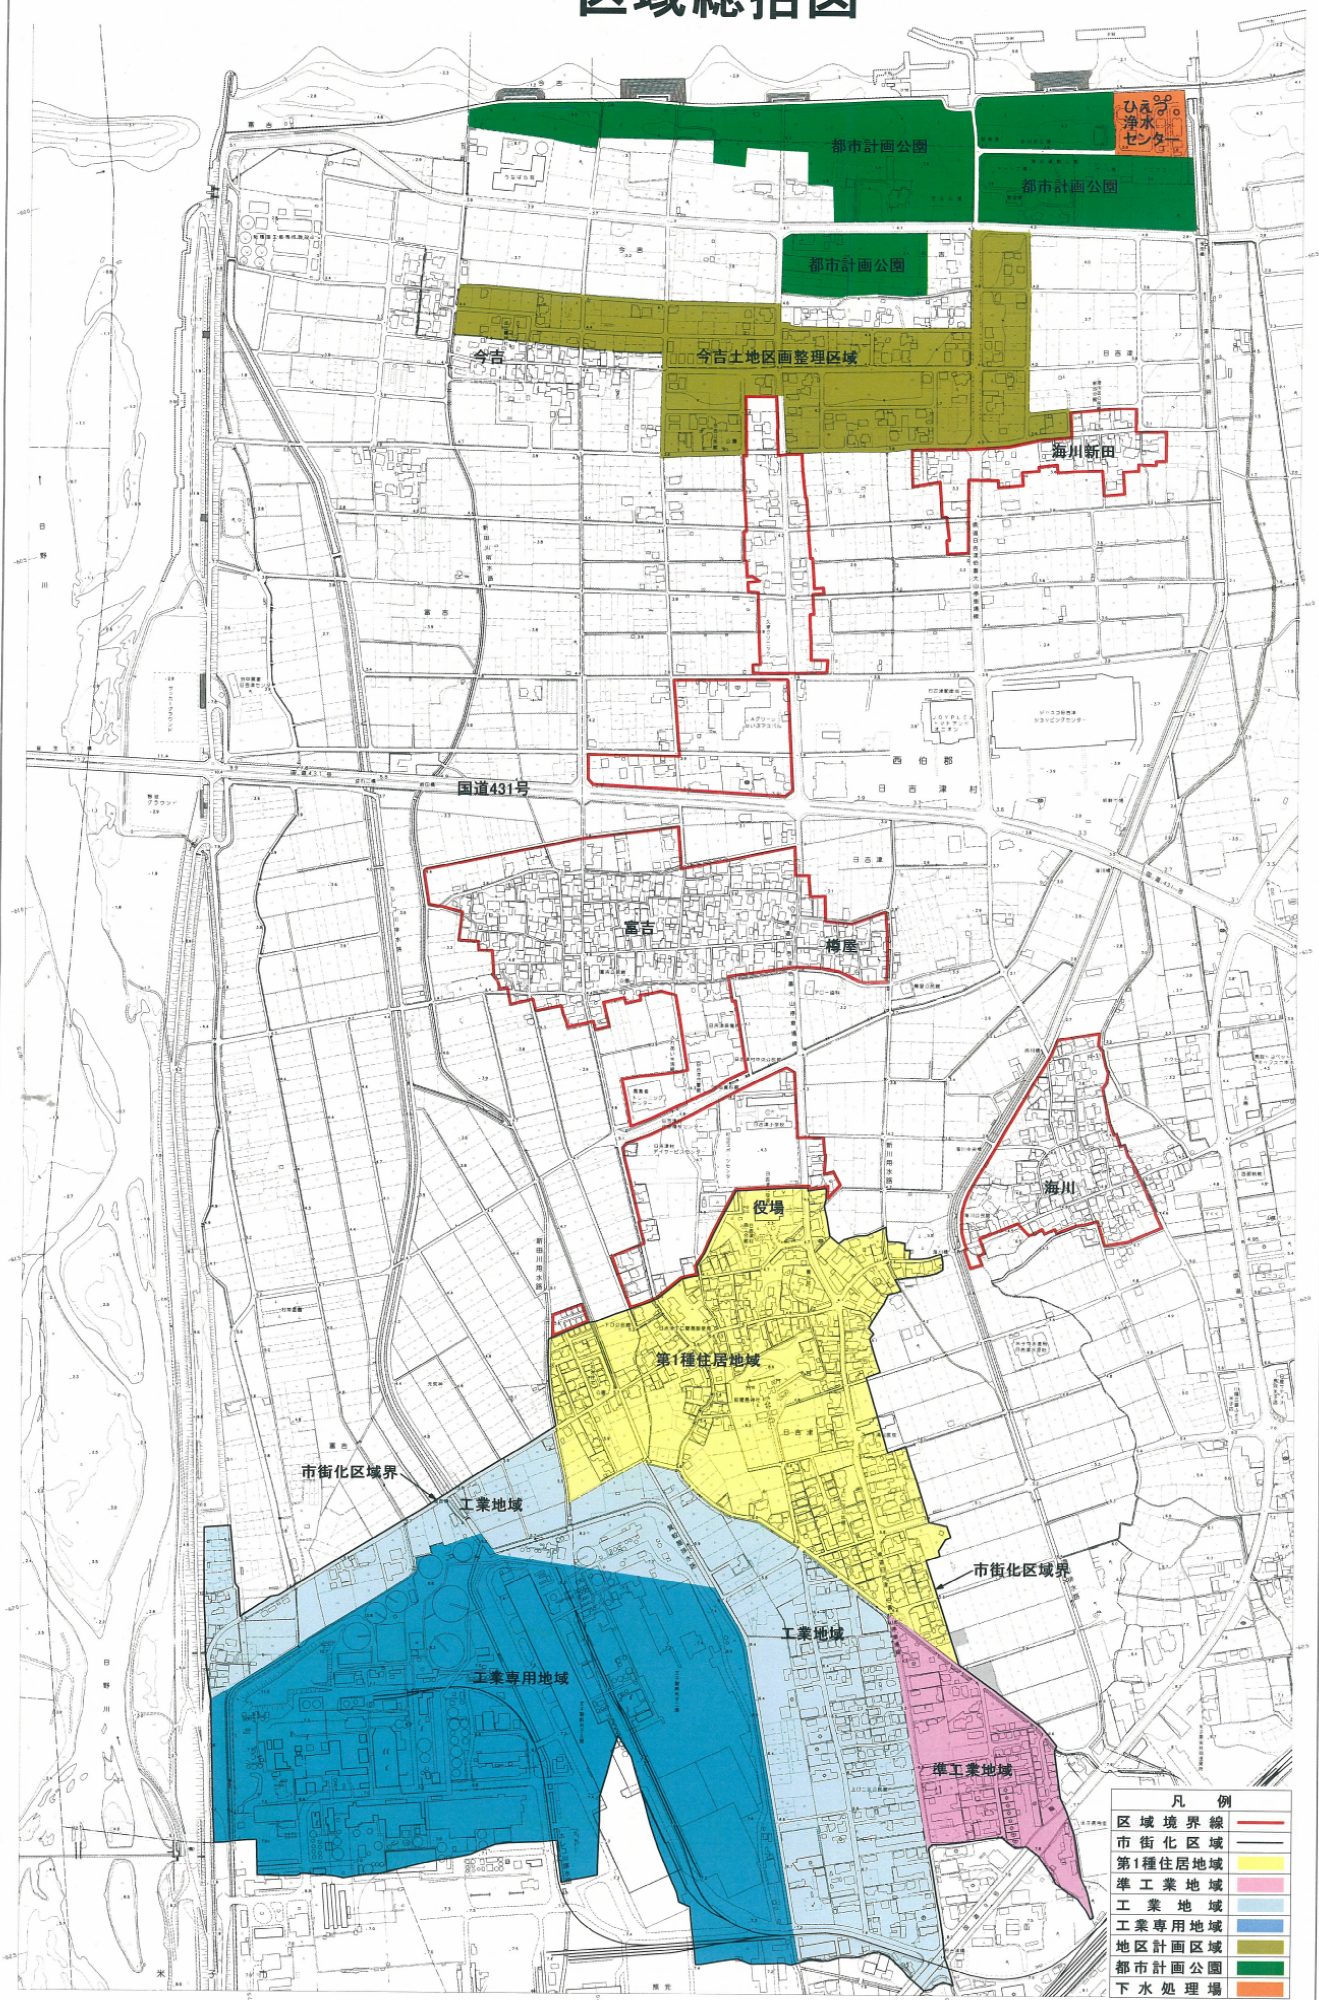

凡例

区域境界線	—
市街化区域	—
第1種住居地域	—
準工業地域	—
工業地域	—
工業専用地域	—
地区計画区域	—
都市計画公園	—
下水処理場	—

平成21年9月29日指定(鳥取県告示第610号)

注)区域総括図は、指定する土地の区域の位置及び形状の概略を記載した図面であり、同区域の位置及び形状の詳細については、区域図を参照のこと。